

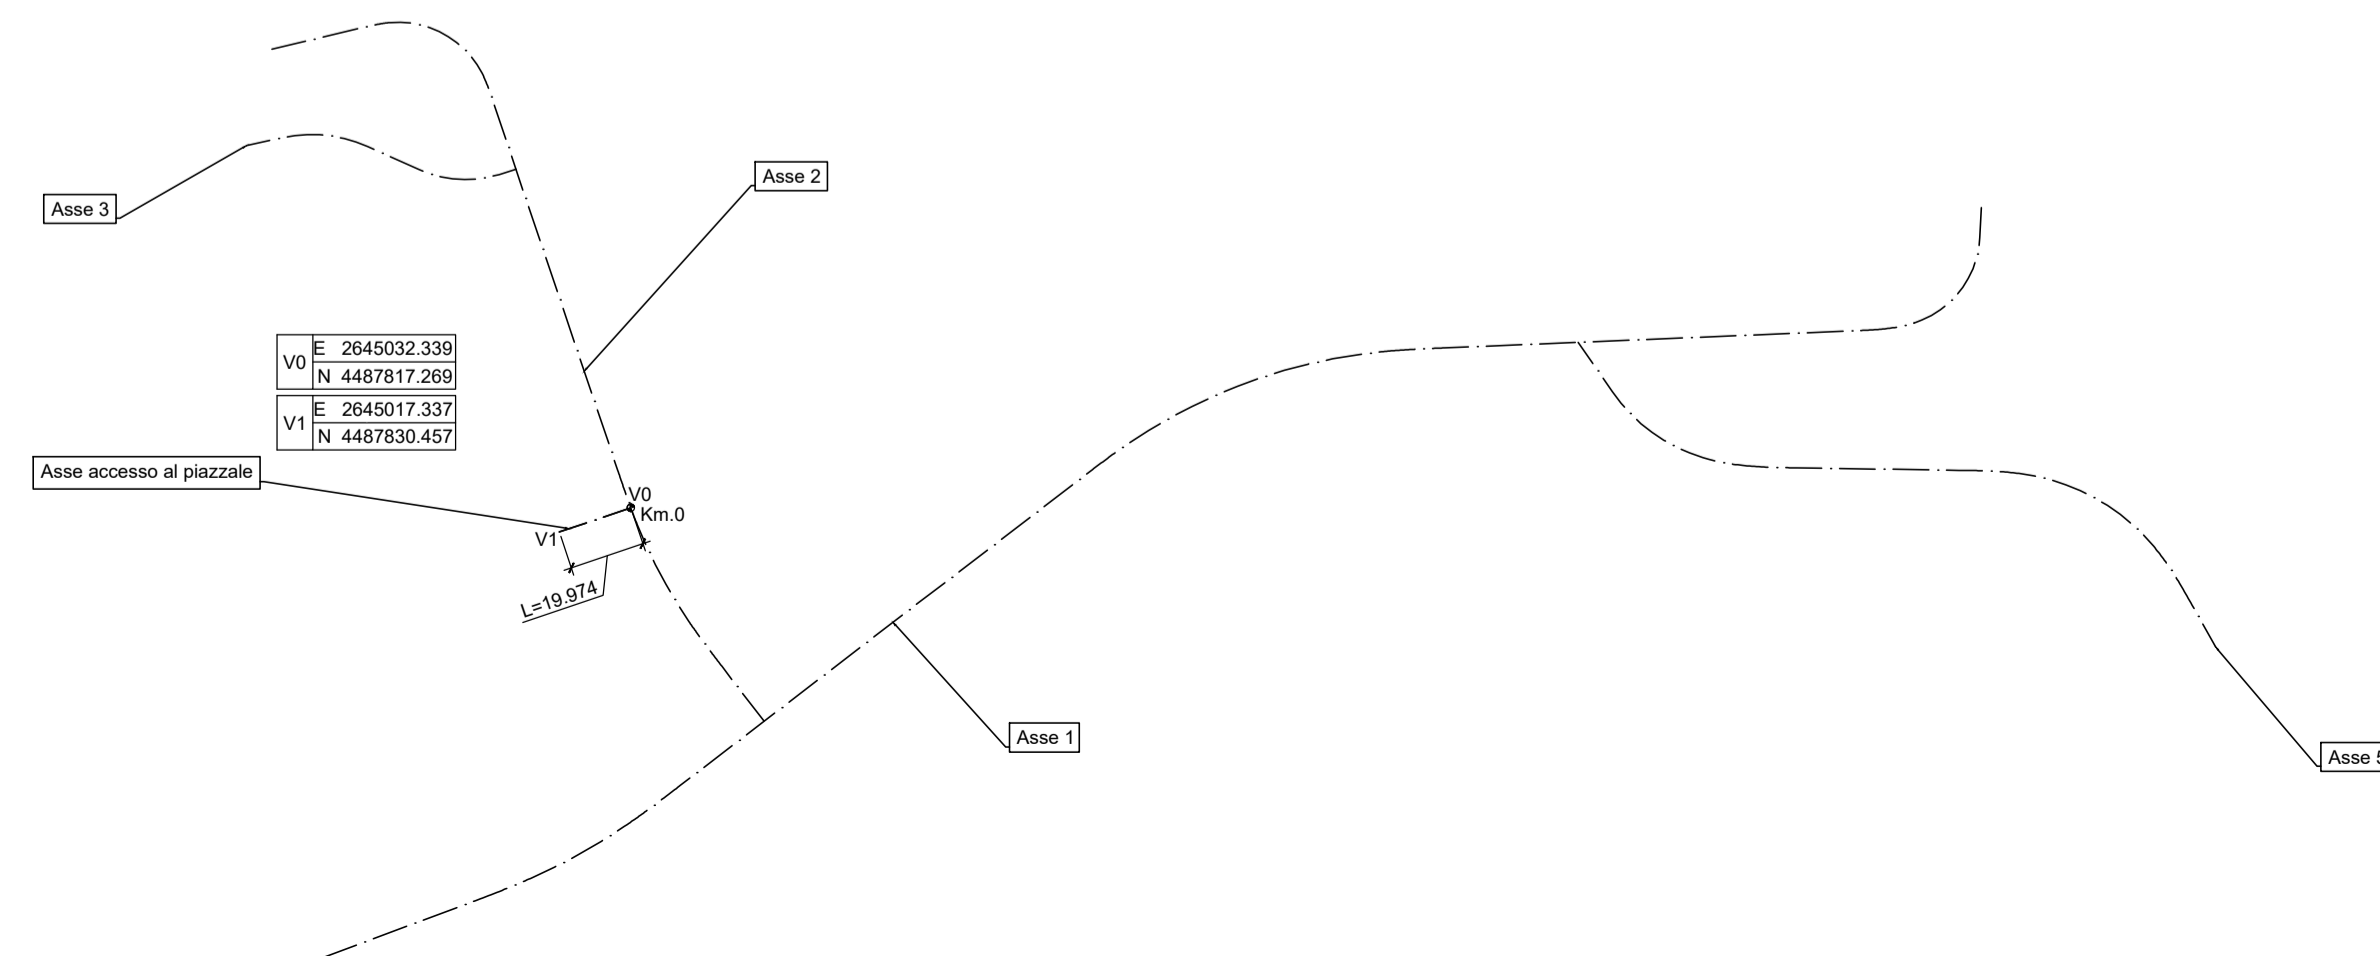
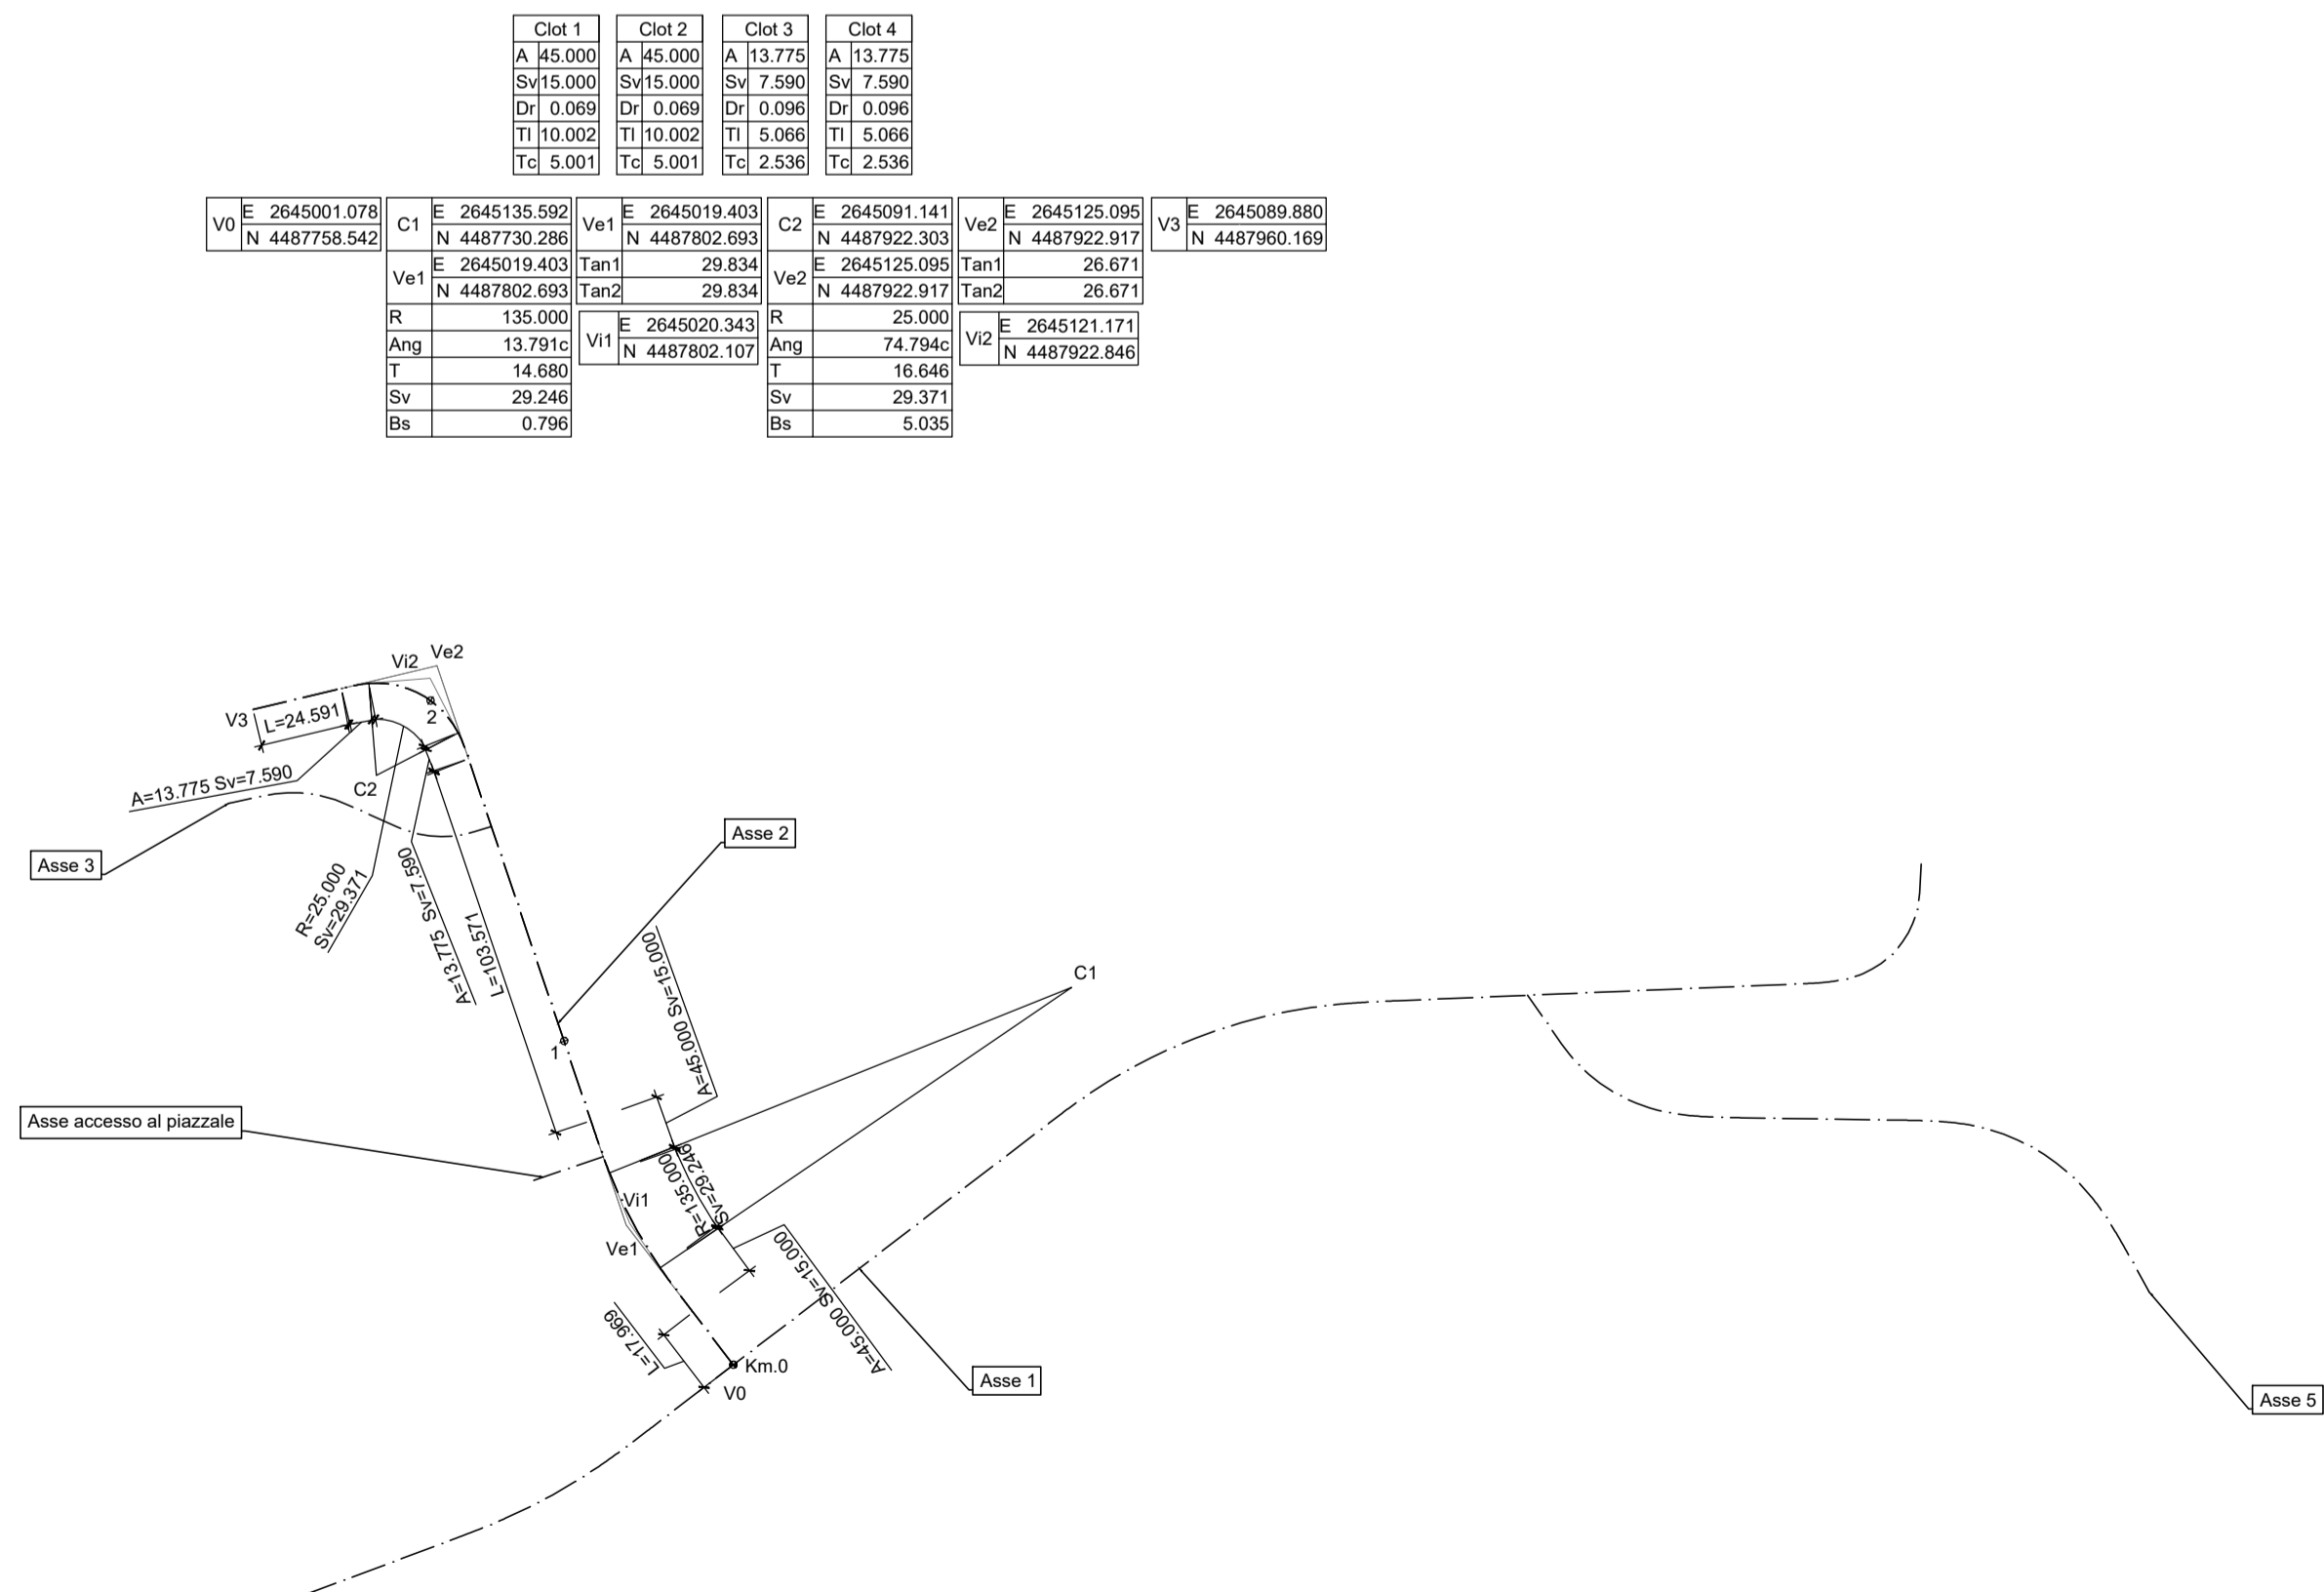
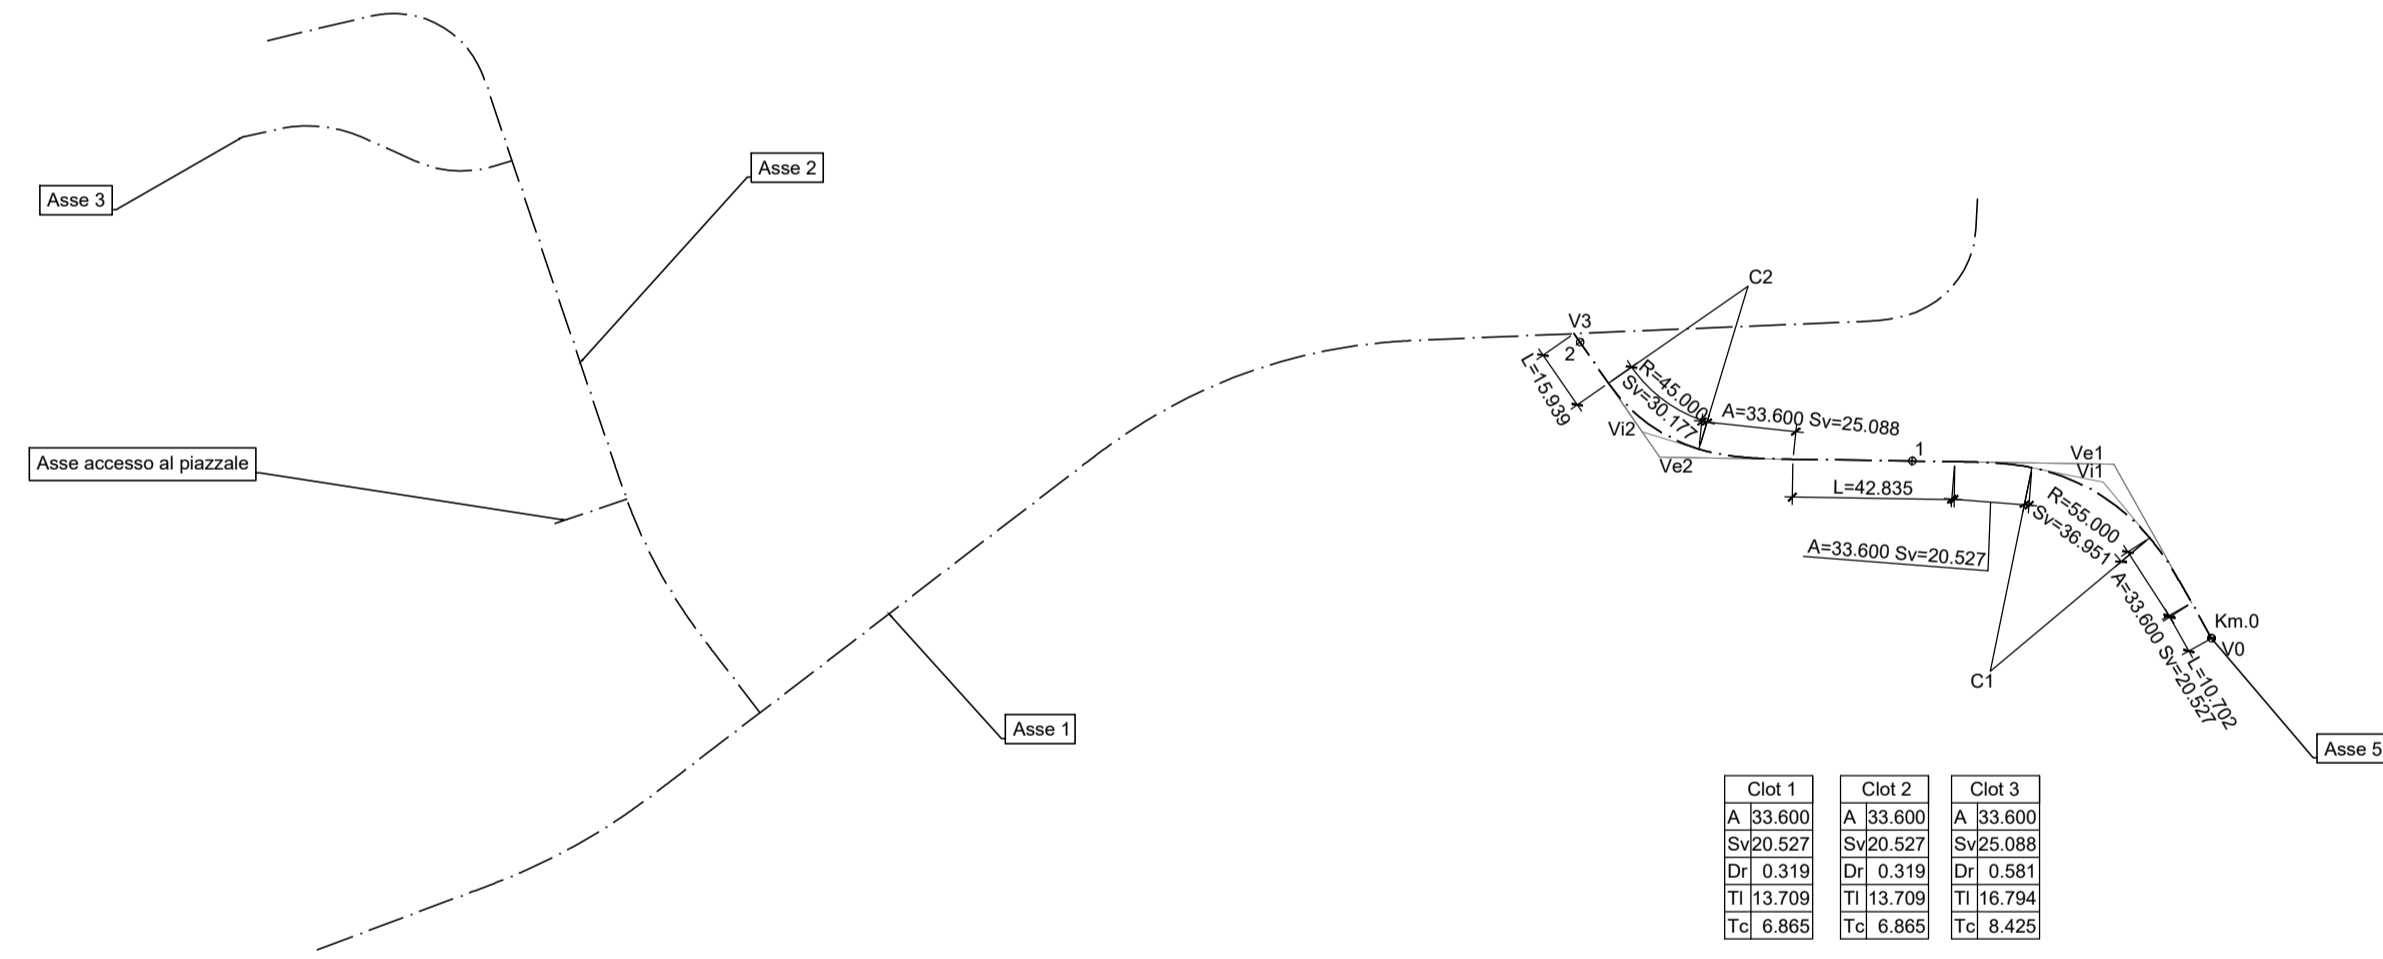


VO	E	2645094.690	N	4487888.331
C1	E	2645111.640 <td>N</td> <td>4487913.518</td>	N	4487913.518
C2	E	2645044.467 <td>N</td> <td>4487921.719</td>	N	4487921.719
VO	E	2645064.460 <td>N</td> <td>4487953.208</td>	N	4487953.208
Ve1	E	2645082.955 <td>N</td> <td>4487992.212</td>	N	4487992.212
Ve2	E	2645079.072 <td>N</td> <td>4487937.203</td>	N	4487937.203
R		30.000		36.000
Ang		45.819c		40.601c
T		11.314		11.865
Sv		21.639		22.959
Bs		2.063		1.911
VI	E	2645082.955 <td>N</td> <td>4487899.212</td>	N	4487899.212
VI	E	2645079.072 <td>N</td> <td>4487937.203</td>	N	4487937.203

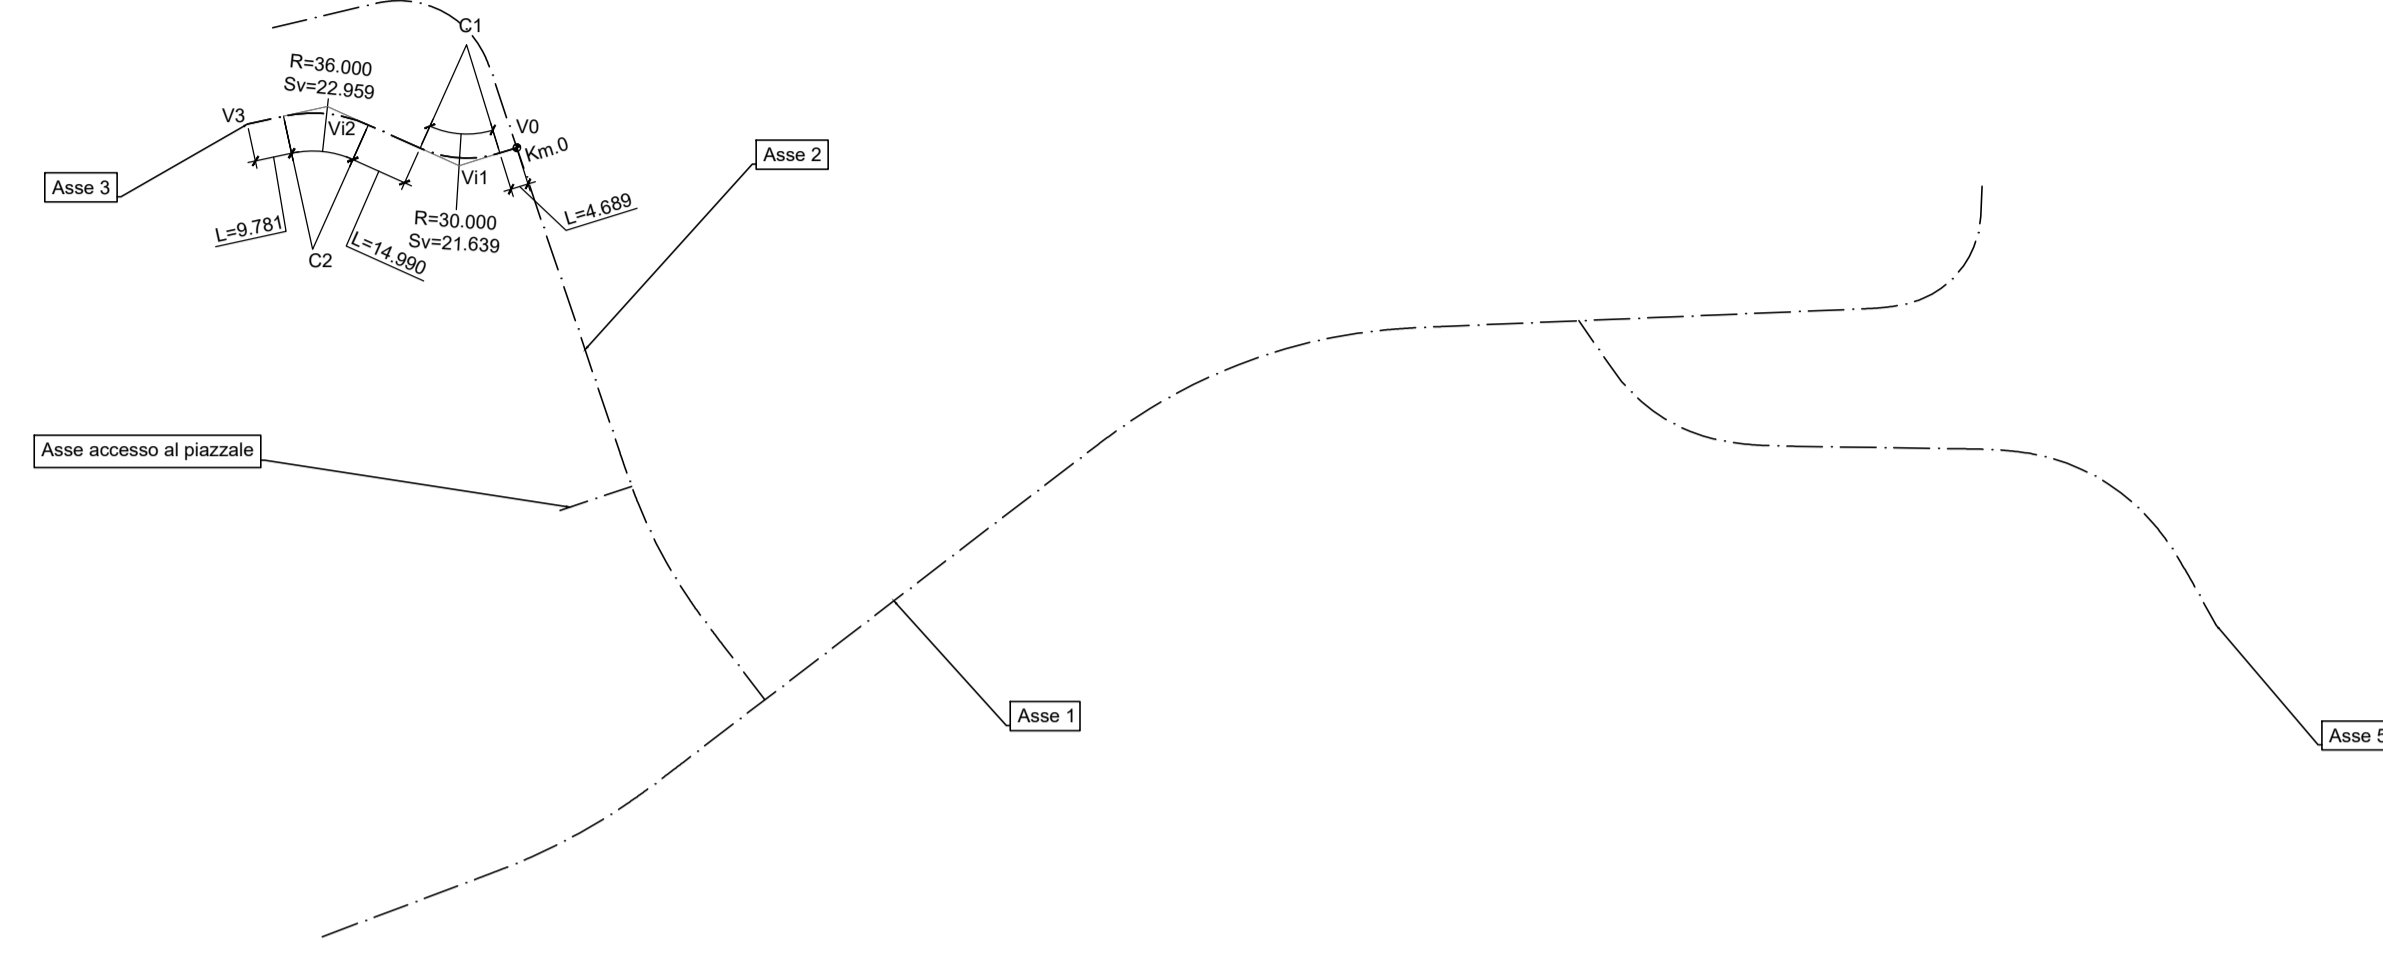

LEGENDA TABELLINE VERTICI PLANIMETRICI

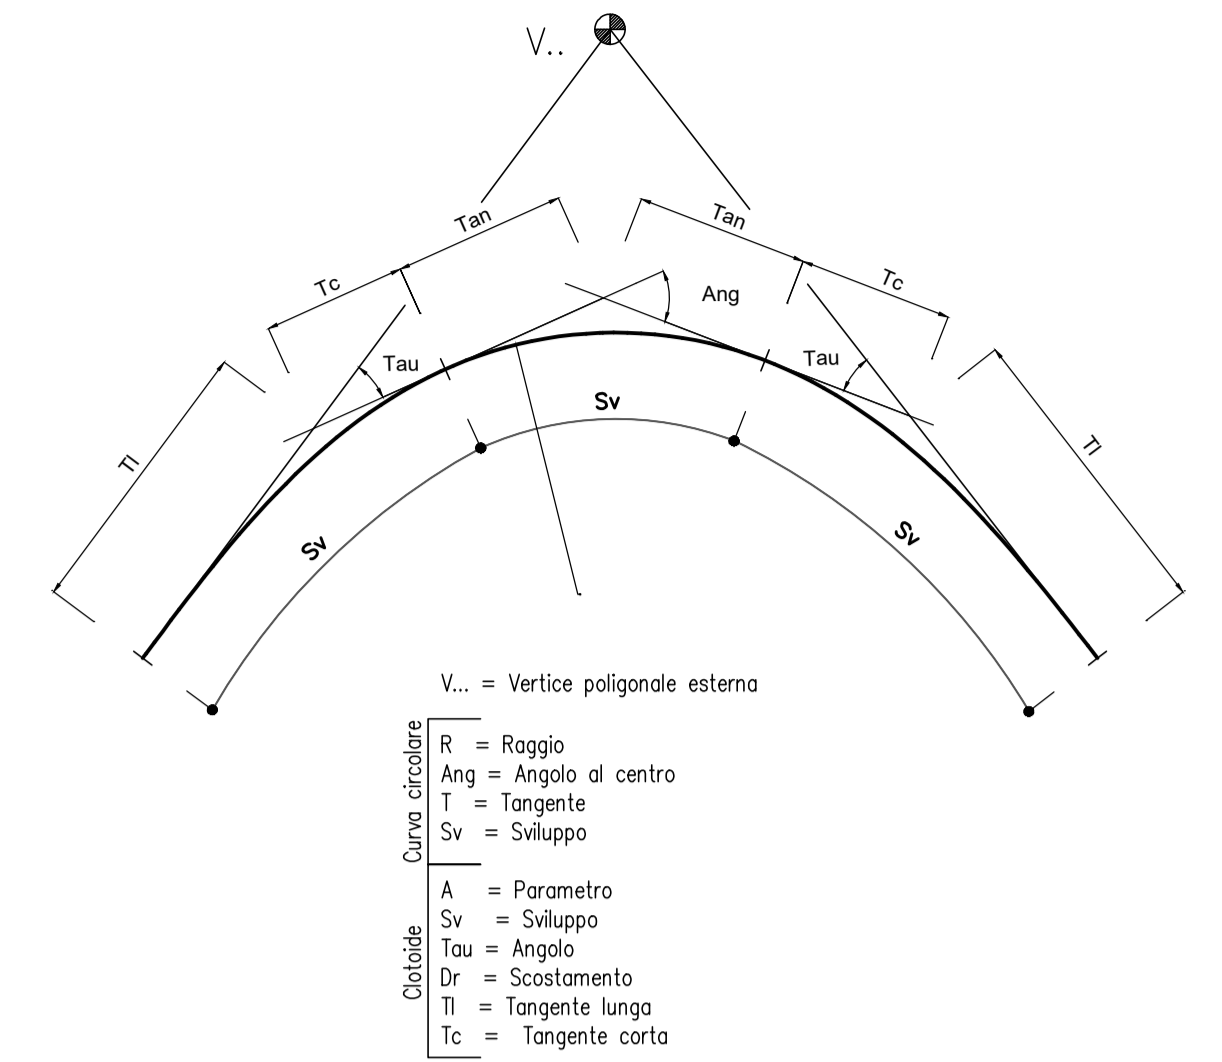

COMMITTENTE:

PROGETTAZIONE:

DIREZIONE TECNICA
 U.O. INFRASTRUTTURE SUD
 PROGETTO DEFINITIVO
 Nuova linea Ferrandina - Matera La Martella per il collegamento di Matera con la rete ferroviaria nazionale

NUOVA LINEA FERRANDINA - MATERA LA MARTELLA

TRACCIATI
 Viabilità - NV
 NV01 - Viabilità di accesso al piazzale di emergenza Galleria Miglionico lato Ferrandina

Planimetria di tracciamento

SCALA: 1:2000

COMMESSA	LOTTO	FASE	ENTE	TIPO DOC.	OPERA/DISCIPLINA	PROGR.	REV.
IA5F	01	D	78	P6	NV0108	001	B

Rev.	Descrizione	Redatto	Data	Verificato	Data	Approvato	Data	Autorizzato Data
A	Emissione	Durastri	Luglio 2019	G. Galletti	Luglio 2019	F. GERNONE	Luglio 2019	D. TIBERTI
B	Emissione a seguito osservazioni CSLPPP	Durastri	Dicembre 2020	G. Galletti	Dicembre 2020	F. GERNONE	Dicembre 2020	D. TIBERTI

n. Elab.: