



| | | | | | |
|----|--------------------------------|-----|--------------------------------|----|--------------------------------|
| V0 | E 2650096.891 N 4491987.667 | V1 | E 2650017.677 N 4491936.365 | V2 | E 2649999.042 N 4491929.296 |
| C1 | E 2649997.237 N 4491976.740 | Ve1 | E 2650017.677 N 4491936.365 | R | 45.000 |
| | | Ang | 13.505c | T | 4.791 |
| | | Sv | 9.546 | Bs | 0.254 |

| | | | | | |
|----|--------------------------------|-----|--------------------------------|----|--------------------------------|
| V0 | E 2650096.891 N 4491987.667 | V1 | E 2650017.677 N 4491936.365 | V2 | E 2649999.042 N 4491929.296 |
| C1 | E 2649997.237 N 4491976.740 | Ve1 | E 2650017.677 N 4491936.365 | R | 45.000 |
| | | Ang | 13.505c | T | 4.791 |
| | | Sv | 9.546 | Bs | 0.254 |

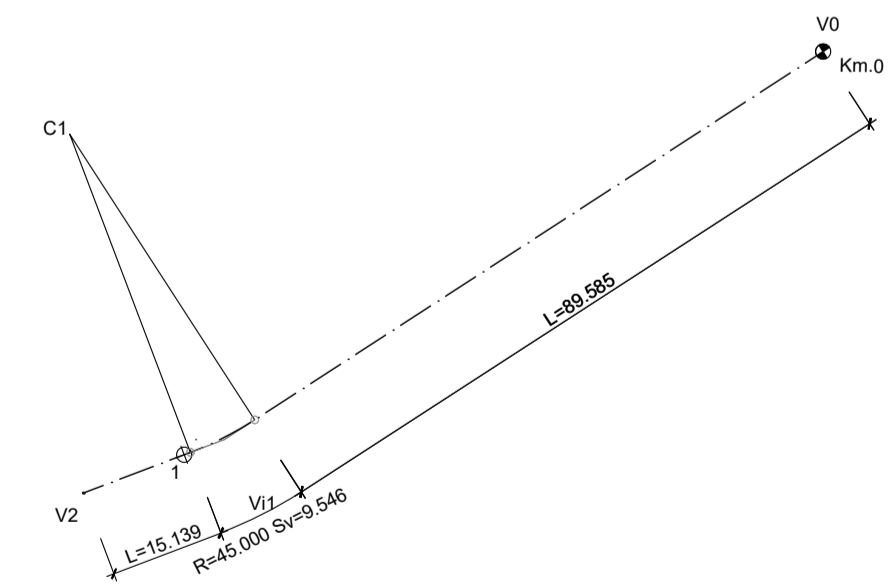


LEGENDA TABELLINE VERTICI PLANIMETRICI

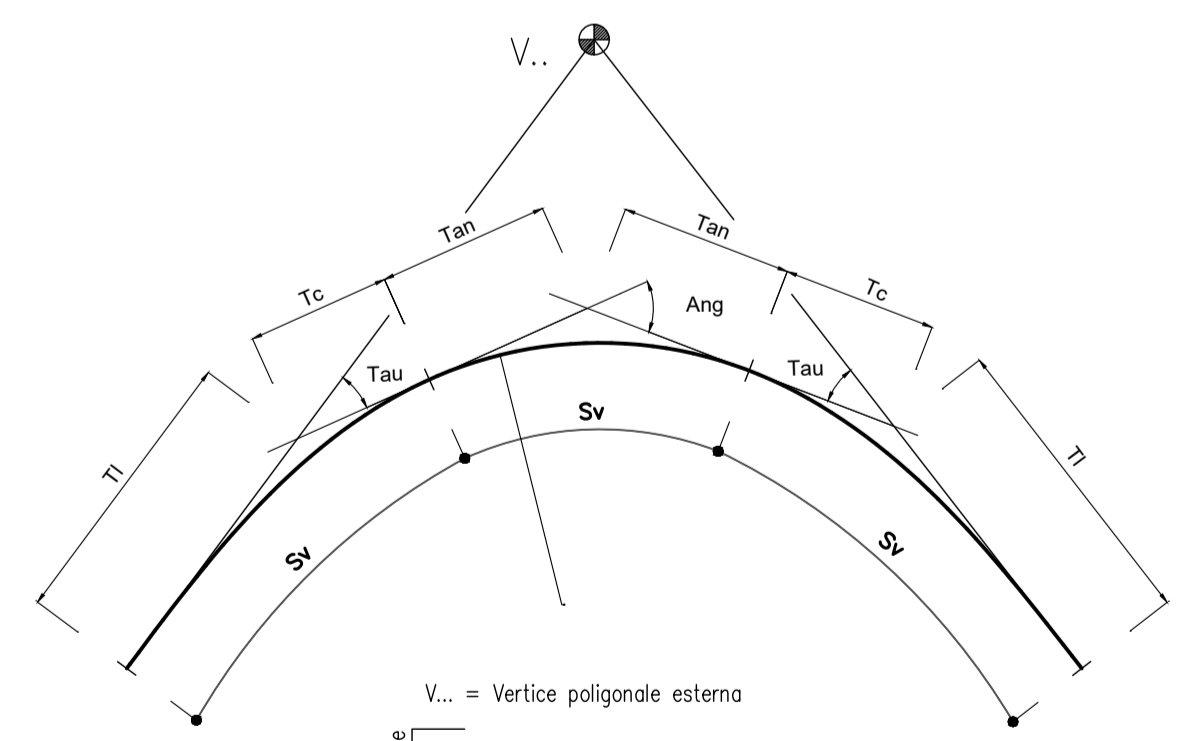

- V... = Vertice poligonale esterna
- R = Raggio
- Ang = Angolo al centro
- T = Tangente
- Sv = Sviluppo
- A = Parametro
- Sv = Sviluppo
- Tau = Angolo
- Dr = Scostamento
- Tl = Tangente lunga
- Tc = Tangente corta

COMMITTENTE:

RFI
 RETE FERROVIARIA ITALIANA
 GRUPPO FERROVIE DELLO STATO ITALIANE

PROGETTAZIONE:

ITALFERR
 GRUPPO FERROVIE DELLO STATO ITALIANE

DIREZIONE TECNICA
 U.O. INFRASTRUTTURE SUD

PROGETTO DEFINITIVO
 Nuova linea Ferrandina – Matera La Martella per il collegamento di
 Matera con la rete ferroviaria nazionale

NUOVA LINEA FERRANDINA - MATERA LA MARTELLA

TRACCIATI
 NV06 - Viabilità di accesso al piazzale di emergenza Galleria Miglionico lato Matera

Planimetria di progetto con dati di tracciamento piano - altimetrico

SCALA:
 1:1000

| COMMESSA | LOTTO | FASE | ENTE | TIPO DOC. | OPERA/DISCIPLINA | PROGR. | REV. |
|----------|-------|------|------|-----------|------------------|--------|------|
| IA5F | 01 | D | 78 | P7 | NV0600 | 002 | C |

| Rev. | Descrizione | Redatto | Data | Verificato | Data | Approvato | Data | Autorizzato | Data |
|------|---|---------------|---------------|---------------|---------------|-------------|---------------|-------------|---------------|
| A | Emissione | F. Durastanti | Luglio 2019 | G. Gallieri | Luglio 2019 | F. GERNONE | Luglio 2019 | D. TIBERTI | Febbraio 2021 |
| B | Emissione a seguito osservazioni CSLLPP | F. Durastanti | Dicembre 2020 | G. Gallieri | Dicembre 2020 | F. GERNONE | Dicembre 2020 | D. TIBERTI | Febbraio 2021 |
| C | Aggiornamento | G. Gallieri | Febbraio 2021 | G. Pignatelli | Febbraio 2021 | G. DIMAGGIO | Febbraio 2021 | D. TIBERTI | Febbraio 2021 |

n. Elab.: