


- Computo segnaletica verticale**
- Segnale verticale di Stop e Obbligo
quantità = 1 elemento
 - Segnale verticale di Divieto permanente di sosta e di fermata
quantità = 2 elementi
 - Segnale verticale di Divieto di transito ai veicoli non autorizzati
quantità = 1 elemento
eccetto autorizzati
 - Segnale verticale di Accesso di emergenza
quantità = 1 elemento
Accesso di emergenza
 - Segnale verticale di Proprietà di RFI
quantità = 1 elemento
Proprietà di RFI
 - Segnale verticale Limite Massimo di Velocità
quantità = 2 elementi
 - Segnale verticale Divieto di sorpasso
quantità = 2 elementi

- Computo segnaletica orizzontale**
- Striscia longitudinale bianca sp= 10cm
quantità = 110 m strisce di separazione dei sensi di marcia
quantità = 229 m strisce di margine
 - Striscia trasversale bianca sp= 10cm
quantità = 19 m strisce (tratteggiata)
 - Scritte, bande e zebraure
quantità = 6 mq bande trasversali STOP
quantità = 2 mq scritta STOP

- Computo barriere di sicurezza**
- BARRIERA BORDO LATERALE H1 W4
QUANTITÀ = 63.00 m
 - BARRIERA BORDO PONTE H2 W4
QUANTITÀ = 35.00 m

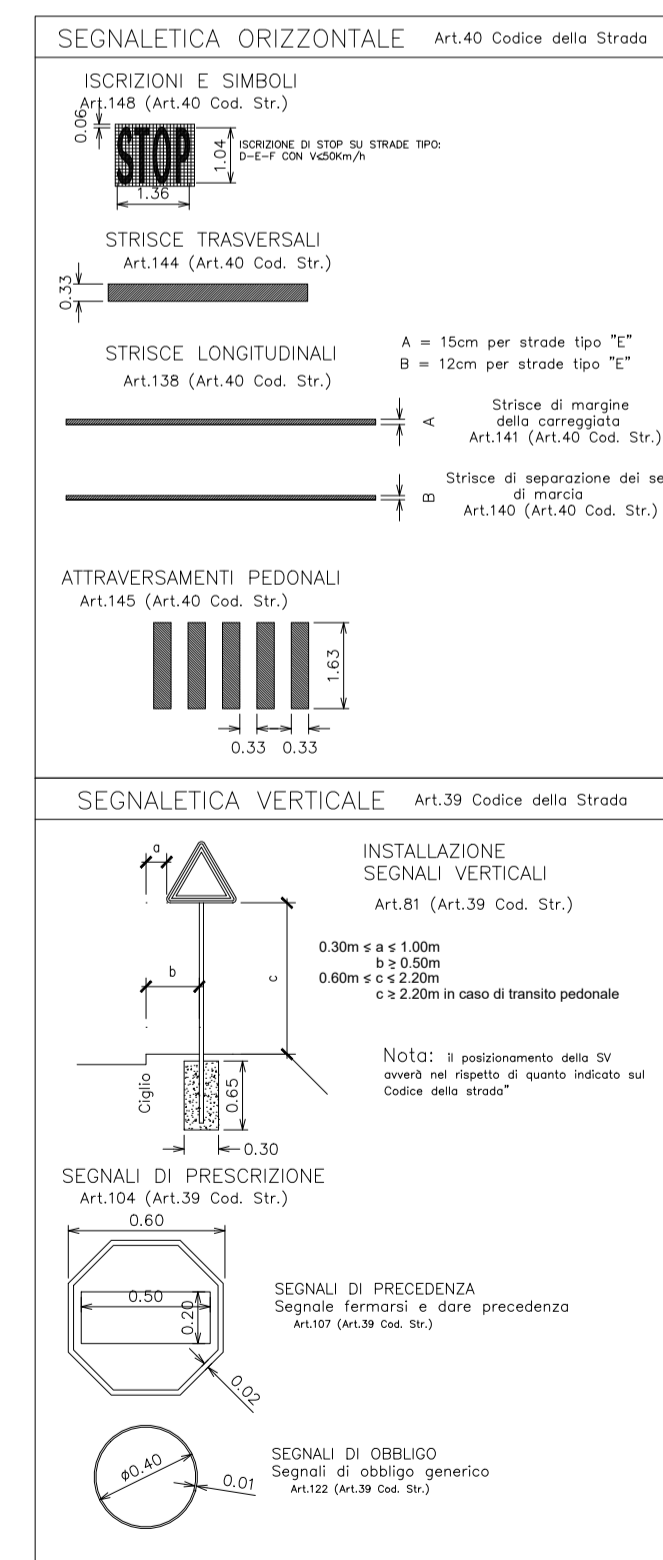

COMMITTENTE:

RFI
RETE FERROVIARIA ITALIANA
GRUPPO FERROVIE DELLO STATO ITALIANE

PROGETTAZIONE:

ITALFERR
GRUPPO FERROVIE DELLO STATO ITALIANE

DIREZIONE TECNICA
U.O. INFRASTRUTTURE SUD

PROGETTO DEFINITIVO

Nuova linea Ferrandina – Matera La Martella per il collegamento di Matera con la rete ferroviaria nazionale

NUOVA LINEA FERRANDINA - MATERA LA MARTELLA

TRACCIATI

NV06 - Viabilità di accesso al piazzale di emergenza Galleria Miglionico lato Matera

Planimetria segnaletica e barriere di sicurezza

SCALA:
1:1000

COMMESSA LOTTO FASE ENTE TIPO DOC. OPERA/DISCIPLINA PROGR. REV.

I A 5 F 0 1 D 7 8 P 7 N V 0 6 0 0 0 0 3 C

Rev.	Descrizione	Redatto	Data	Verificato	Data	Approvato	Data	Autorizzato Data
A	Emissione	F. Durastanti	Luglio 2019	G. Gallieri	Luglio 2019	F. GERNONE	Luglio 2019	D. TIBERTI Febbraio 2021
B	Emissione a seguito osservazioni CSLLPP	F. Durastanti	Dicembre 2020	G. Gallieri	Dicembre 2020	F. GERNONE	Dicembre 2020	D. TIBERTI Febbraio 2021
C	Aggiornamento	G. Gallieri	Febbraio 2021	A. Paparo	Febbraio 2021	G. DIMAGGIO	Febbraio 2021	D. TIBERTI Febbraio 2021

n. Elab.: