



Chk 1	Chk 2	Chk 1	Chk 2
A B 129	A B 400	A B 129	A B 400
Sv 5.556	Sv 4.704	Sv 5.556	Sv 4.704
Dr 0.061	Dr 0.061	Dr 0.061	Dr 0.061
Tl 3.711	Tl 3.140	Tl 3.711	Tl 3.140
Tc 1.858	Tc 1.572	Tc 1.858	Tc 1.572



V0 E 2652469.737 N 4496705.706	V1 E 2652465.182 N 4496724.891	V2 E 2652347.808 N 4496728.702	V3 E 2652352.420 N 4496748.565
Ve1 E 2652464.671 N 4496727.043	Ve2 E 2652347.159 N 4496725.910		
Tan1 12.062	Tan1 19.134		
Tan2 14.729	Tan2 21.435		

C1 E 2652452.863 N 4496711.843	C2 E 2652366.099 N 4496741.155
Ve1 E 2652464.671 N 4496727.043	Ve2 E 2652347.159 N 4496725.910
R 15.000	R 15.000
Ang 73.8854	Ang 105.1576
T 9.851	T 16.267
Sv 17.432	Sv 24.777
Bs 2.945	Bs 7.127

Chk 1	Chk 2	Chk 1	Chk 2
A B 129	A B 400	A B 129	A B 400
Sv 5.556	Sv 4.704	Sv 5.556	Sv 4.704
Dr 0.061	Dr 0.061	Dr 0.061	Dr 0.061
Tl 3.711	Tl 3.140	Tl 3.711	Tl 3.140
Tc 1.858	Tc 1.572	Tc 1.858	Tc 1.572

V0 E 2652469.737 N 4496705.706	V1 E 2652465.182 N 4496724.891	V2 E 2652347.808 N 4496728.702	V3 E 2652352.420 N 4496748.565
Ve1 E 2652464.671 N 4496727.043	Ve2 E 2652347.159 N 4496725.910		
Tan1 12.062	Tan1 19.134		
Tan2 14.729	Tan2 21.435		

C1 E 2652452.863 N 4496711.843	C2 E 2652366.099 N 4496741.155
Ve1 E 2652464.671 N 4496727.043	Ve2 E 2652347.159 N 4496725.910
R 15.000	R 15.000
Ang 73.8854	Ang 105.1576
T 9.851	T 16.267
Sv 17.432	Sv 24.777
Bs 2.945	Bs 7.127

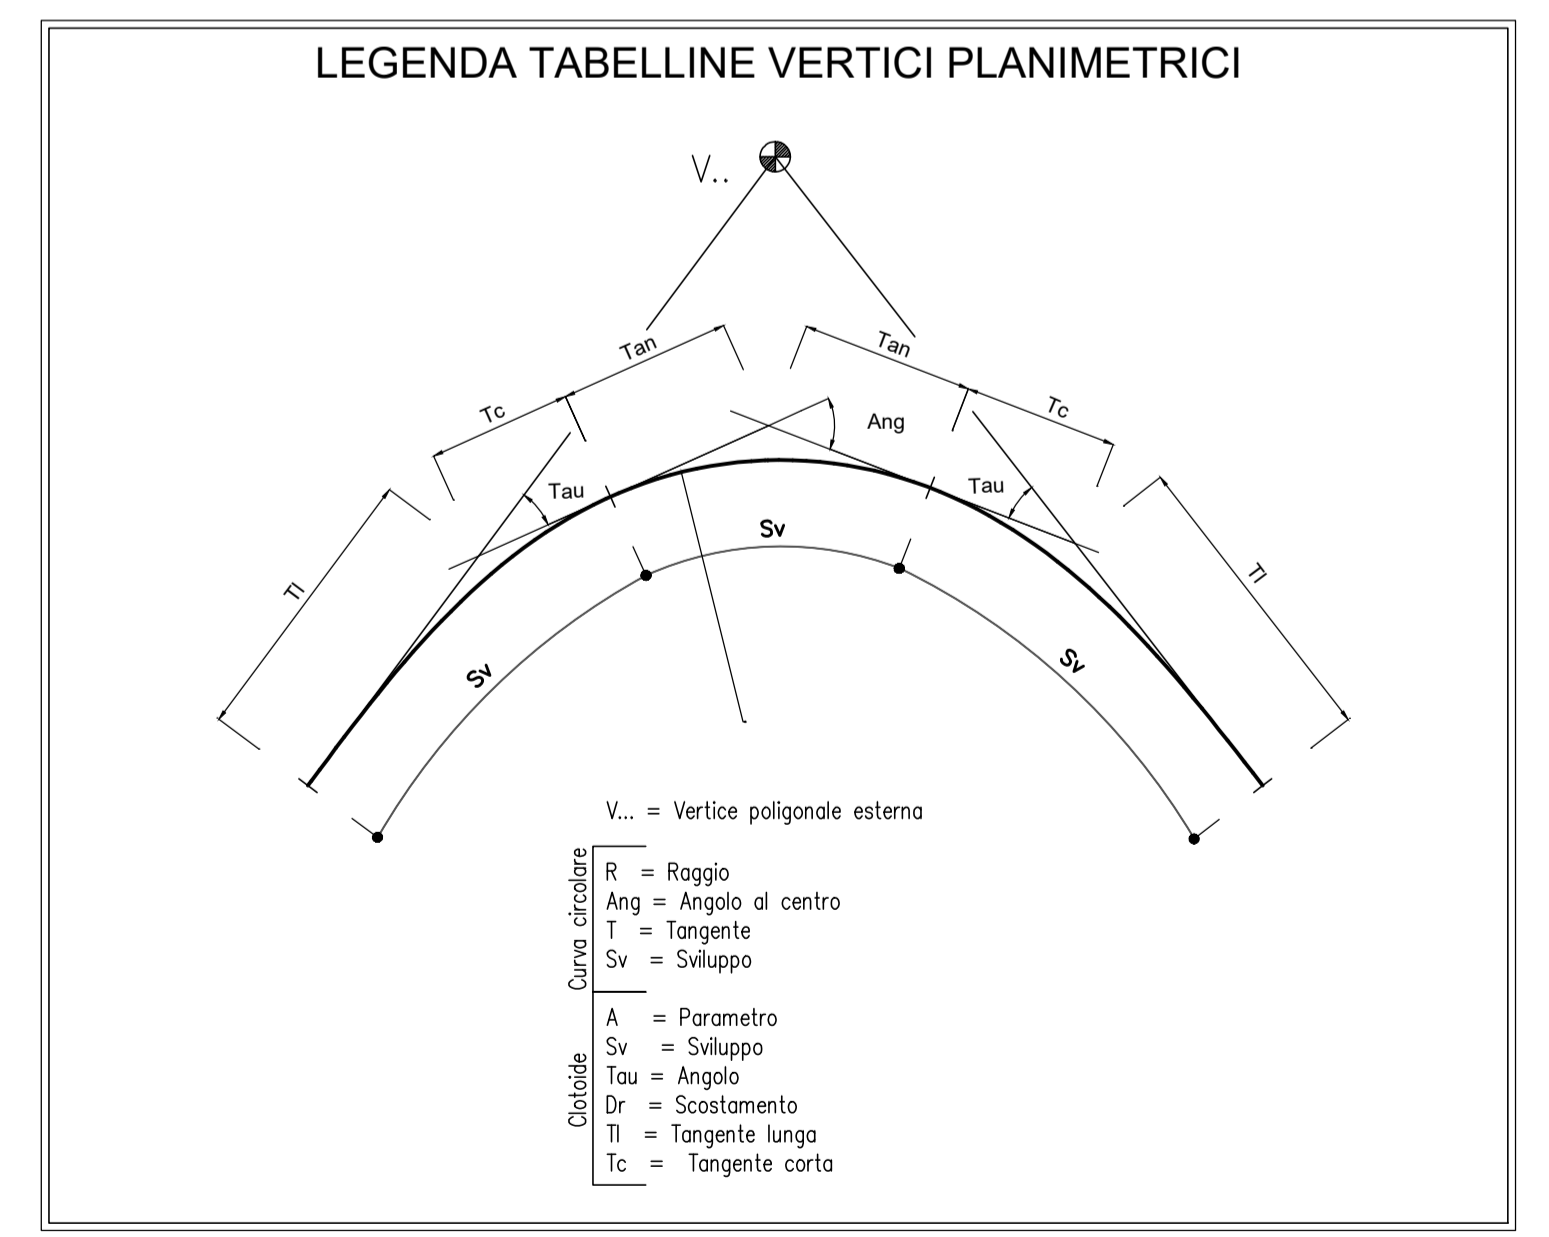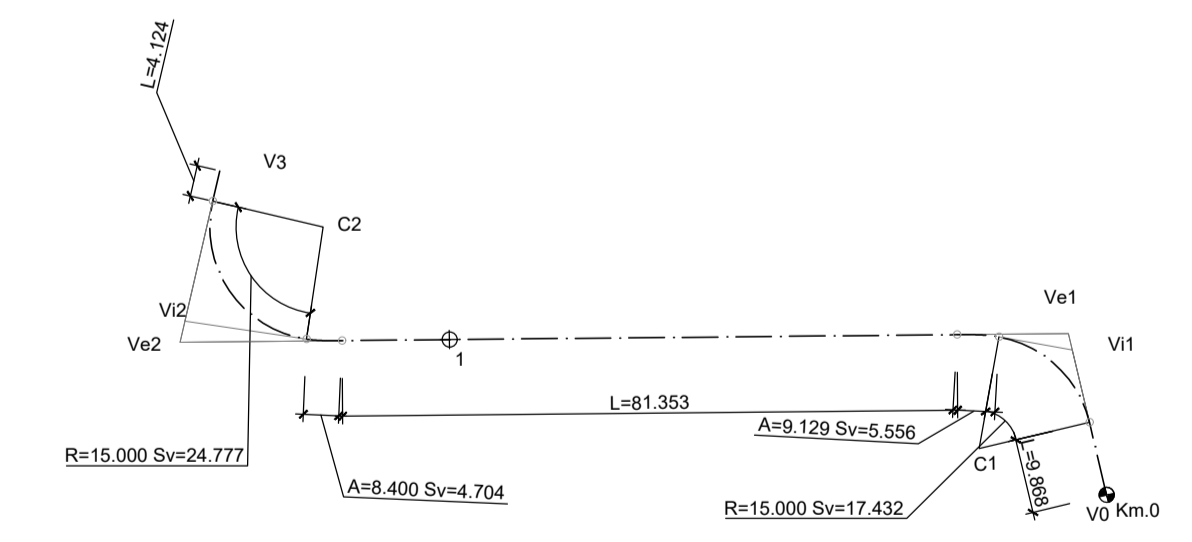

COMMITTENTE:

PROGETTAZIONE:

DIREZIONE TECNICA
U.O. INFRASTRUTTURE SUD

PROGETTO DEFINITIVO
Nuova linea Ferrandina - Matera La Martella per il collegamento di Matera con la rete ferroviaria nazionale

NUOVA LINEA FERRANDINA - MATERA LA MARTELLA

TRACCIATI
NV08 - Viabilità di accesso al PPT3

Planimetria di progetto con dati di tracciamento piano - altimetrico

COMMESSA	LOTTO	FASE	ENTE	TIPO DOC.	OPERA/DISCIPLINA	PROGR.	REV.
IA5F	01	D	78	P7	NV0800	002	B

Rev.	Descrizione	Redatto	Data	Verificato	Data	Approvato	Data	Autorizzato Data
A	Emissione	F. Durastanti	Luglio 2019	G. Galletti	Luglio 2019	F. GERONNE	Luglio 2019	D. TIBERTI Dicembre 2020
B	Emissione a seguito osservazioni CSLLPP	F. Durastanti	Dicembre 2020	G. Galletti	Dicembre 2020	F. GERONNE	Dicembre 2020	D. TIBERTI Dicembre 2020

n. Elab.: