

SEZIONE N. : **
 QT. PROGETTO : 484.906
 DIST.PROG. : 10+000.834
 DIST.PREC. : 5.146
 DIST.SUCC. : 4.960

SEZIONE N. : **
 QT. PROGETTO : 484.906
 DIST.PROG. : 10+005.000
 DIST.PREC. : 5.000
 DIST.SUCC. : 5.000

Q. PROG. STRATO SUP. [Elevation data]


Q. PROG. STR. SUP. TER. VEG. [Elevation data]

QUOTE TERRENO-NATURALE [Elevation data]

DISTANZE PARZIALI STRATO SUP. [Distances]

DISTANZE PROG STRATO SUP. [Distances]

DISTANZE TERRENO [Elevation data]

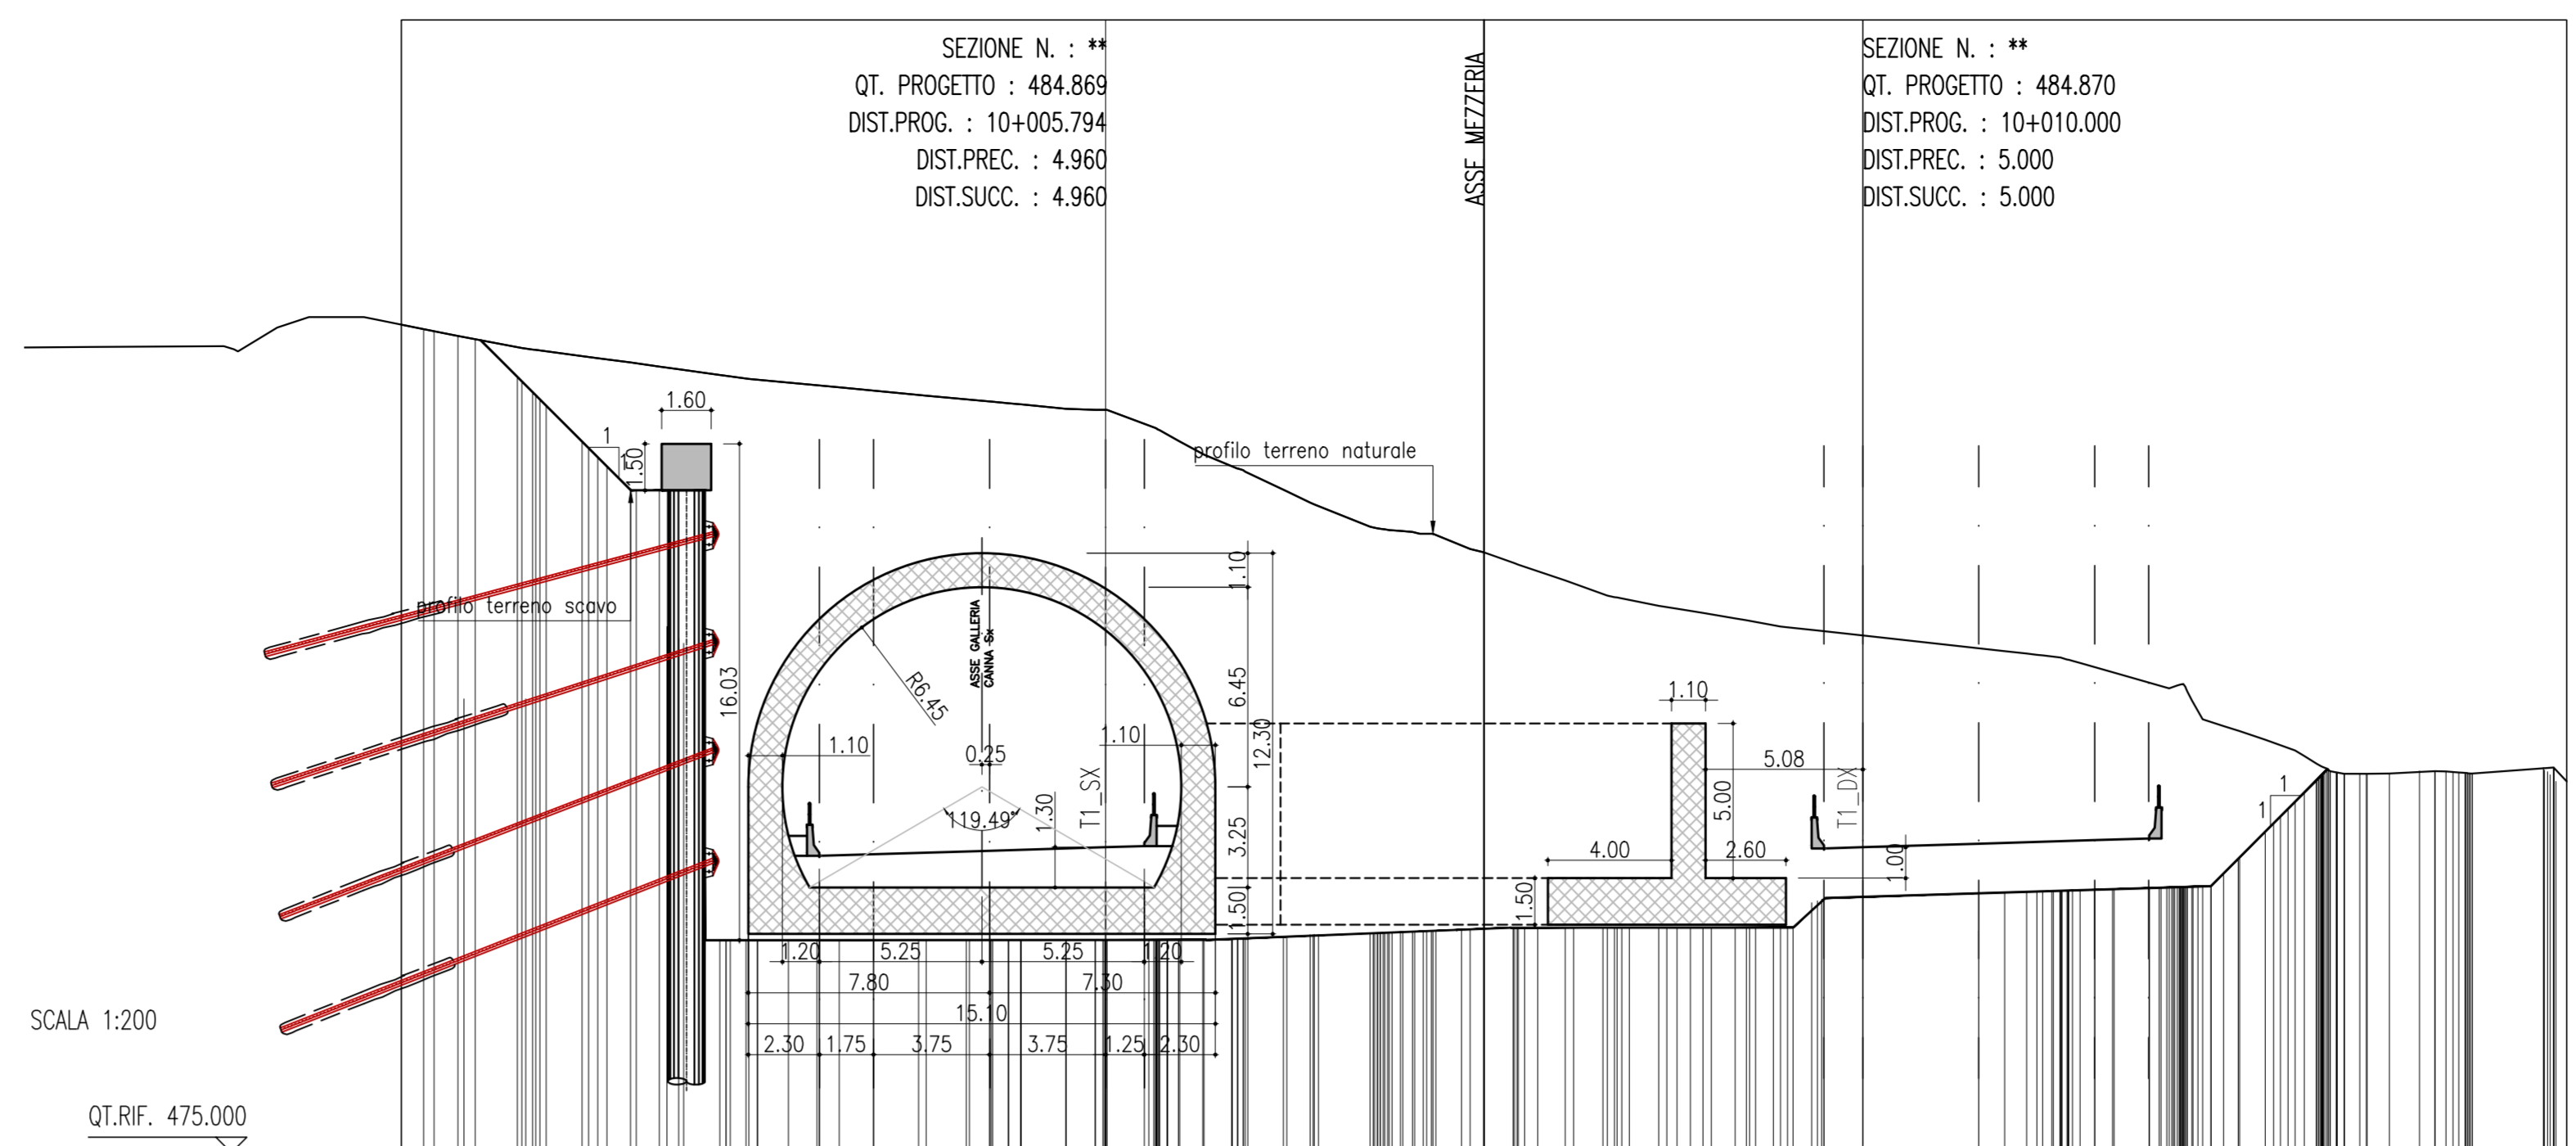

SEZIONE N. : **
 QT. PROGETTO : 484.869
 DIST.PROG. : 10+005.794
 DIST.PREC. : 4.960
 DIST.SUCC. : 4.960

SEZIONE N. : **
 QT. PROGETTO : 484.870
 DIST.PROG. : 10+010.000
 DIST.PREC. : 5.000
 DIST.SUCC. : 5.000

Q. PROG. STRATO SUP. [Elevation data]


Q. PROG. STR. SUP. TER. VEG. [Elevation data]

QUOTE TERRENO-NATURALE [Elevation data]

DISTANZE PARZIALI STRATO SUP. [Distances]

DISTANZE PROG STRATO SUP. [Distances]

DISTANZE TERRENO [Elevation data]

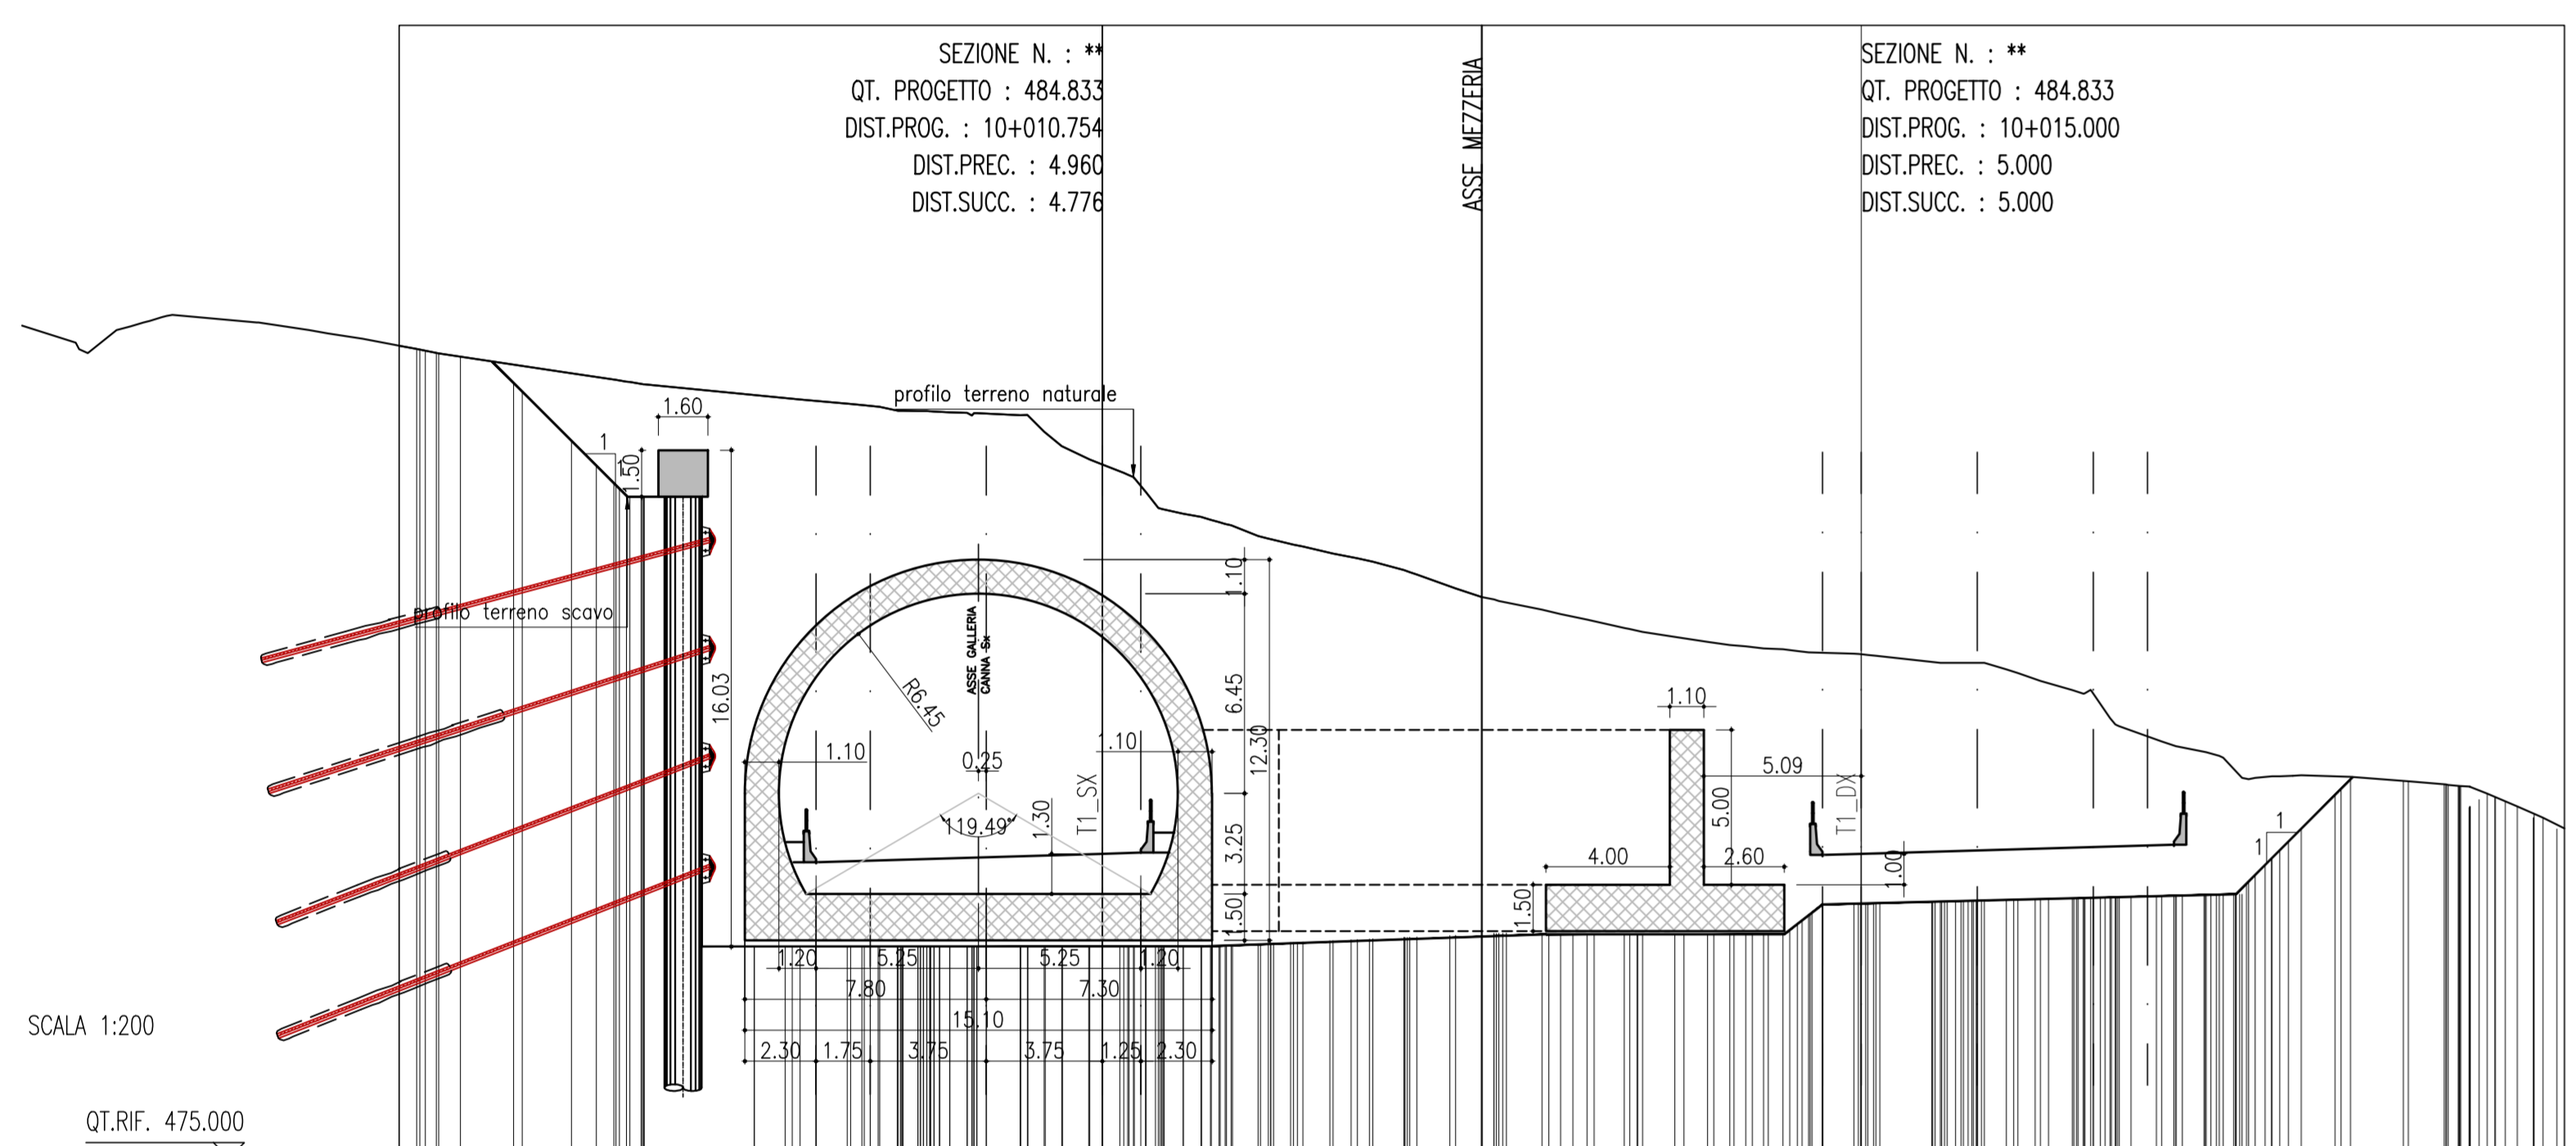

SEZIONE N. : **
 QT. PROGETTO : 484.833
 DIST.PROG. : 10+010.754
 DIST.PREC. : 4.960
 DIST.SUCC. : 4.776

SEZIONE N. : **
 QT. PROGETTO : 484.833
 DIST.PROG. : 10+015.000
 DIST.PREC. : 5.000
 DIST.SUCC. : 5.000

Q. PROG. STRATO SUP. [Elevation data]


Q. PROG. STR. SUP. TER. VEG. [Elevation data]

QUOTE TERRENO-NATURALE [Elevation data]

DISTANZE PARZIALI STRATO SUP. [Distances]

DISTANZE PROG STRATO SUP. [Distances]

DISTANZE TERRENO [Elevation data]

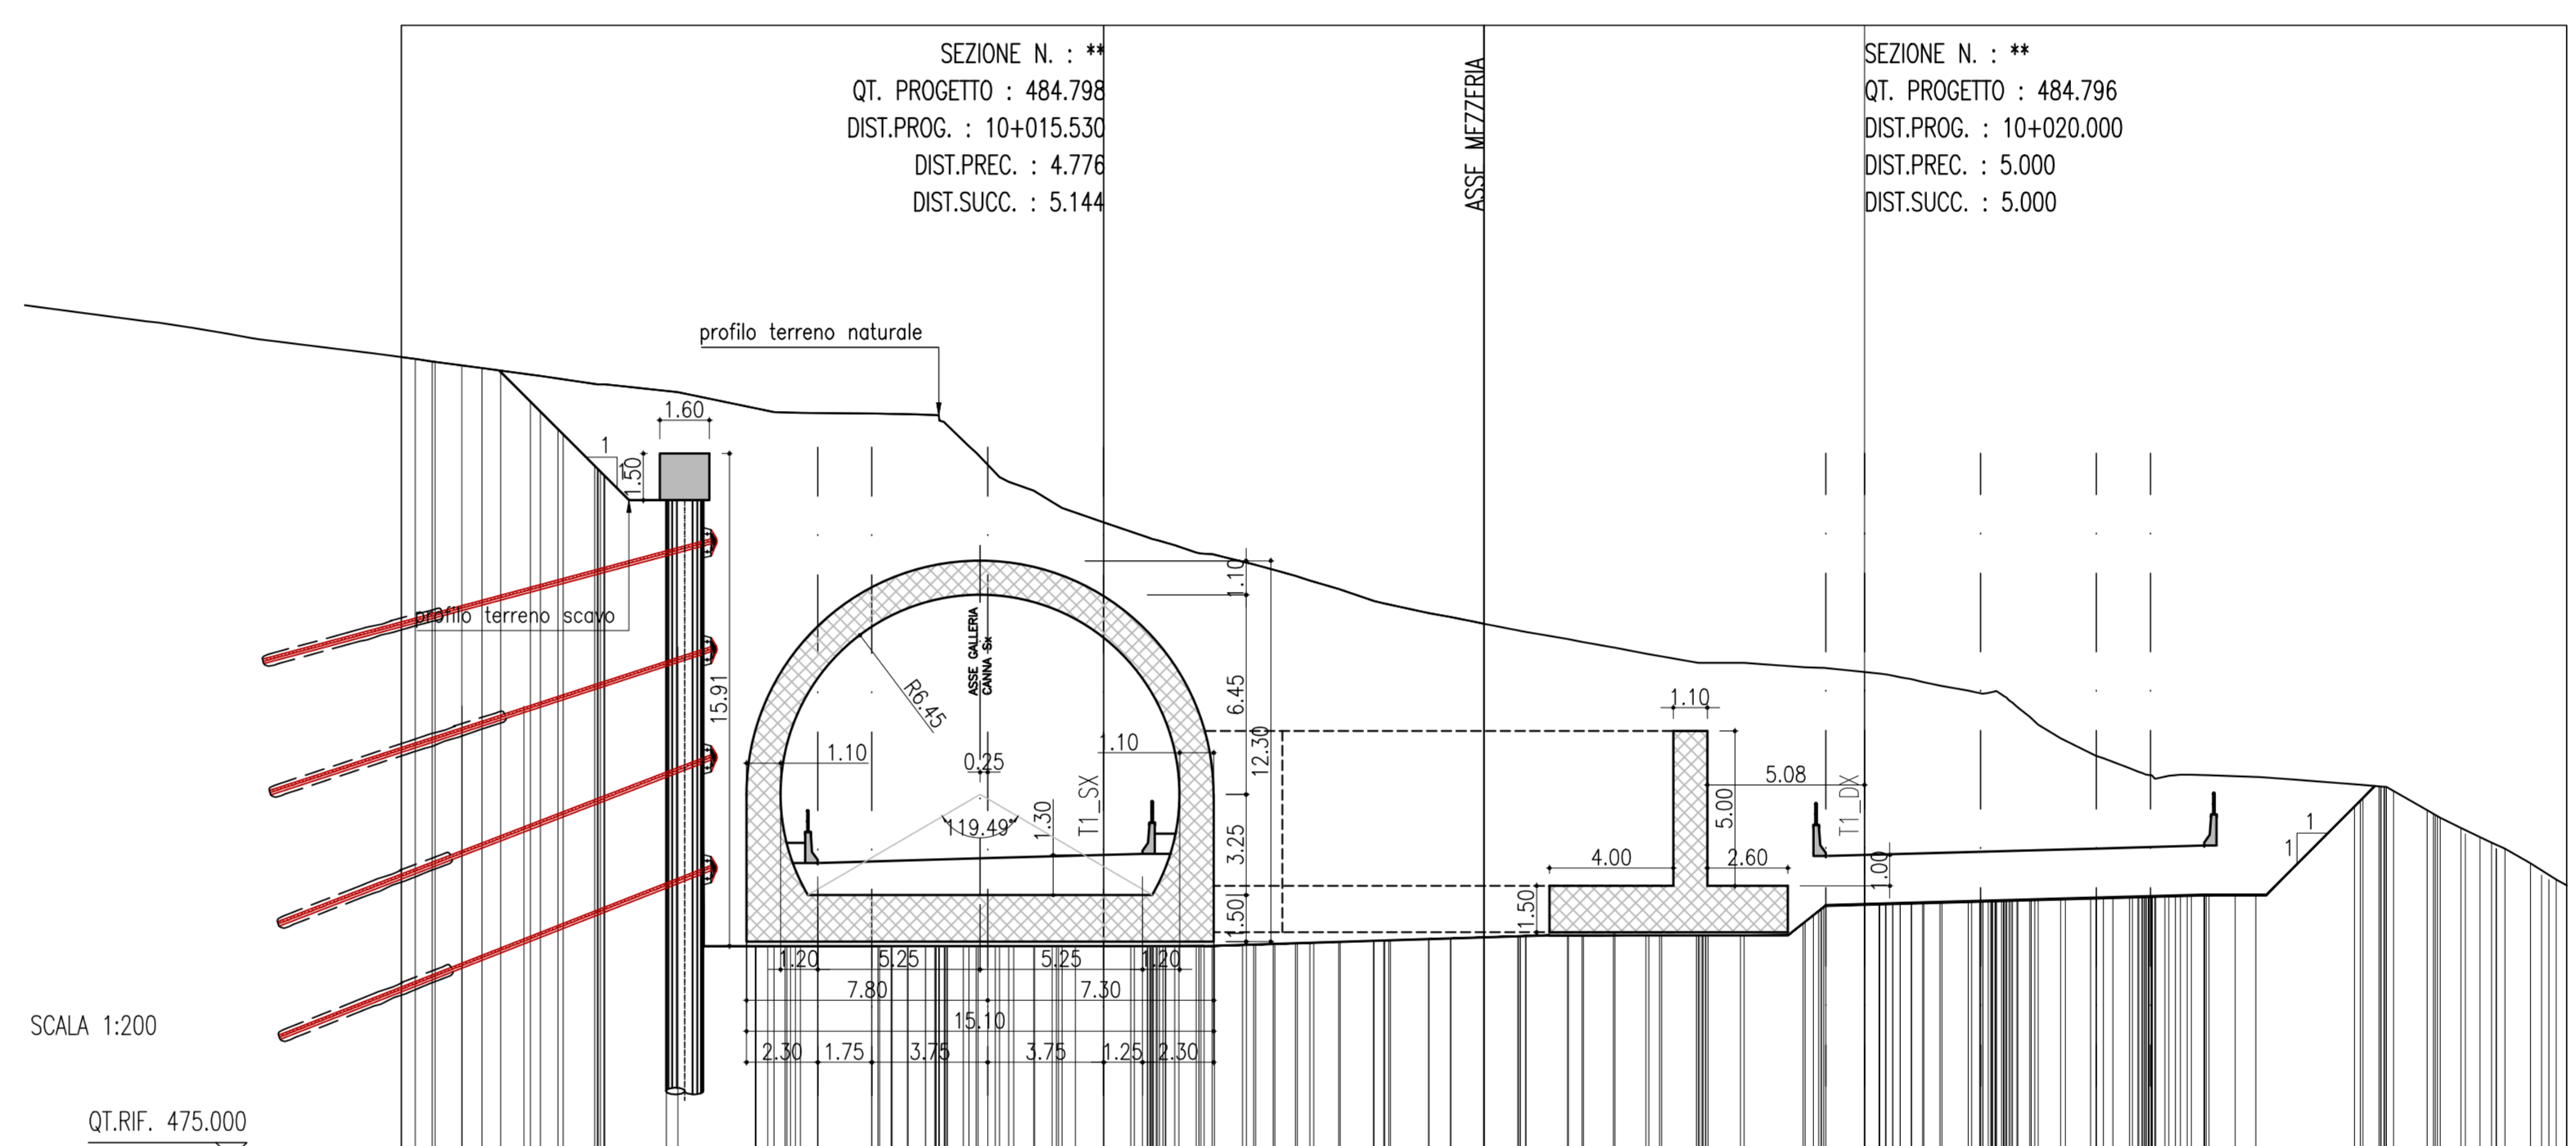

SEZIONE N. : **
 QT. PROGETTO : 484.798
 DIST.PROG. : 10+015.530
 DIST.PREC. : 4.776
 DIST.SUCC. : 5.144

SEZIONE N. : **
 QT. PROGETTO : 484.796
 DIST.PROG. : 10+020.000
 DIST.PREC. : 5.000
 DIST.SUCC. : 5.000

Q. PROG. STRATO SUP. [Elevation data]


Q. PROG. STR. SUP. TER. VEG. [Elevation data]

QUOTE TERRENO-NATURALE [Elevation data]

DISTANZE PARZIALI STRATO SUP. [Distances]

DISTANZE PROG STRATO SUP. [Distances]

DISTANZE TERRENO [Elevation data]

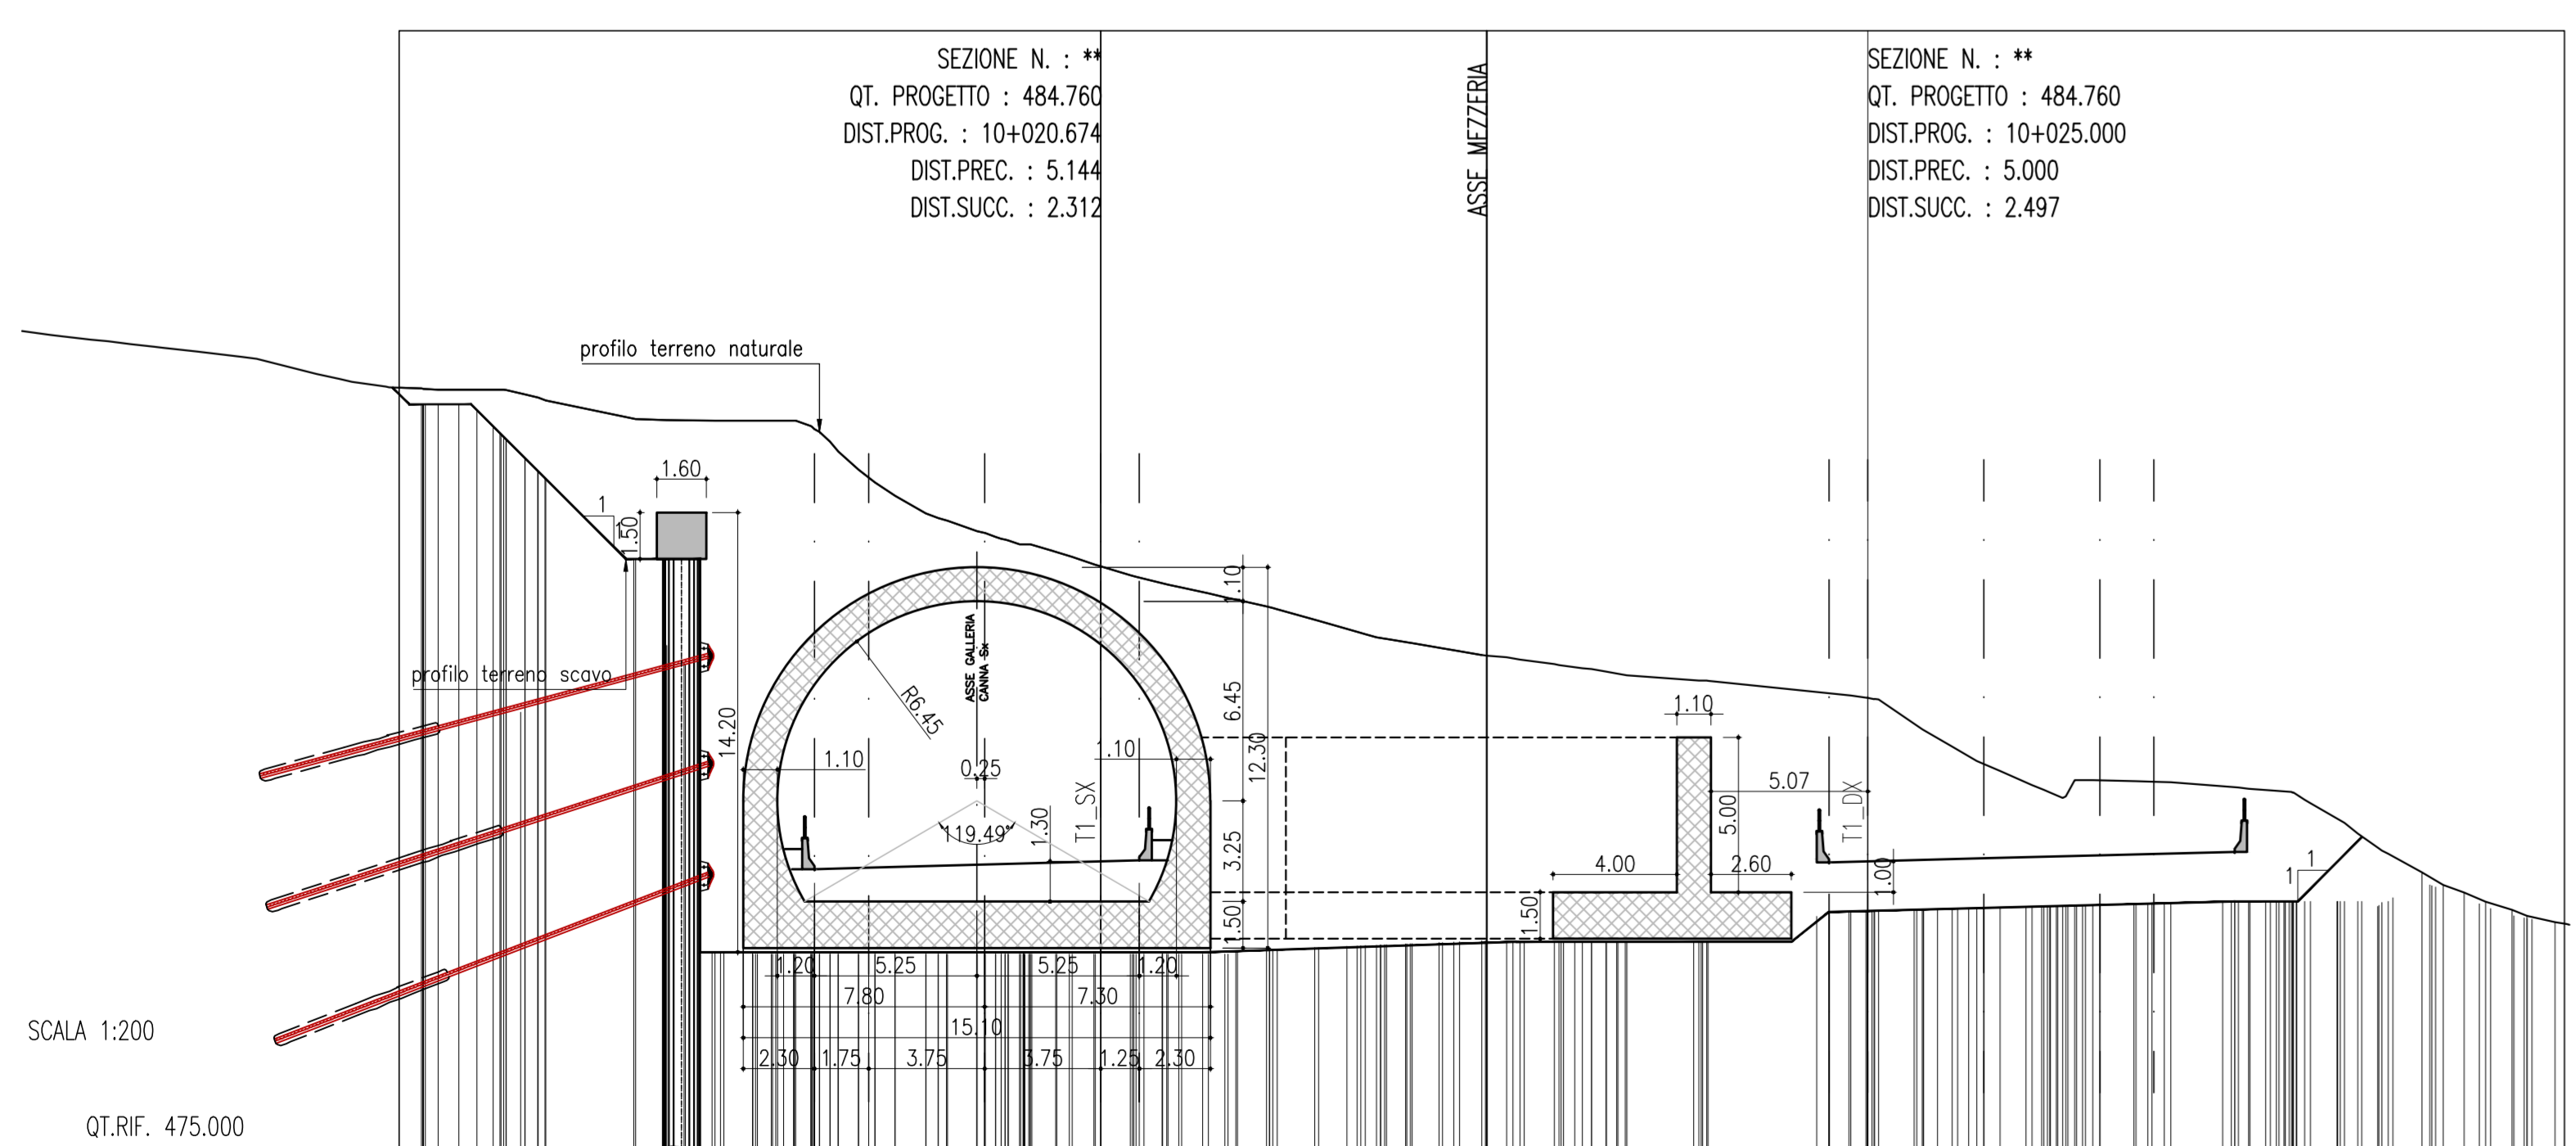

SEZIONE N. : **
 QT. PROGETTO : 484.760
 DIST.PROG. : 10+020.674
 DIST.PREC. : 5.144
 DIST.SUCC. : 2.312

SEZIONE N. : **
 QT. PROGETTO : 484.760
 DIST.PROG. : 10+025.000
 DIST.PREC. : 5.144
 DIST.SUCC. : 2.497

Q. PROG. STRATO SUP. [Elevation data]


Q. PROG. STR. SUP. TER. VEG. [Elevation data]

QUOTE TERRENO-NATURALE [Elevation data]

DISTANZE PARZIALI STRATO SUP. [Distances]

DISTANZE PROG STRATO SUP. [Distances]

DISTANZE TERRENO [Elevation data]

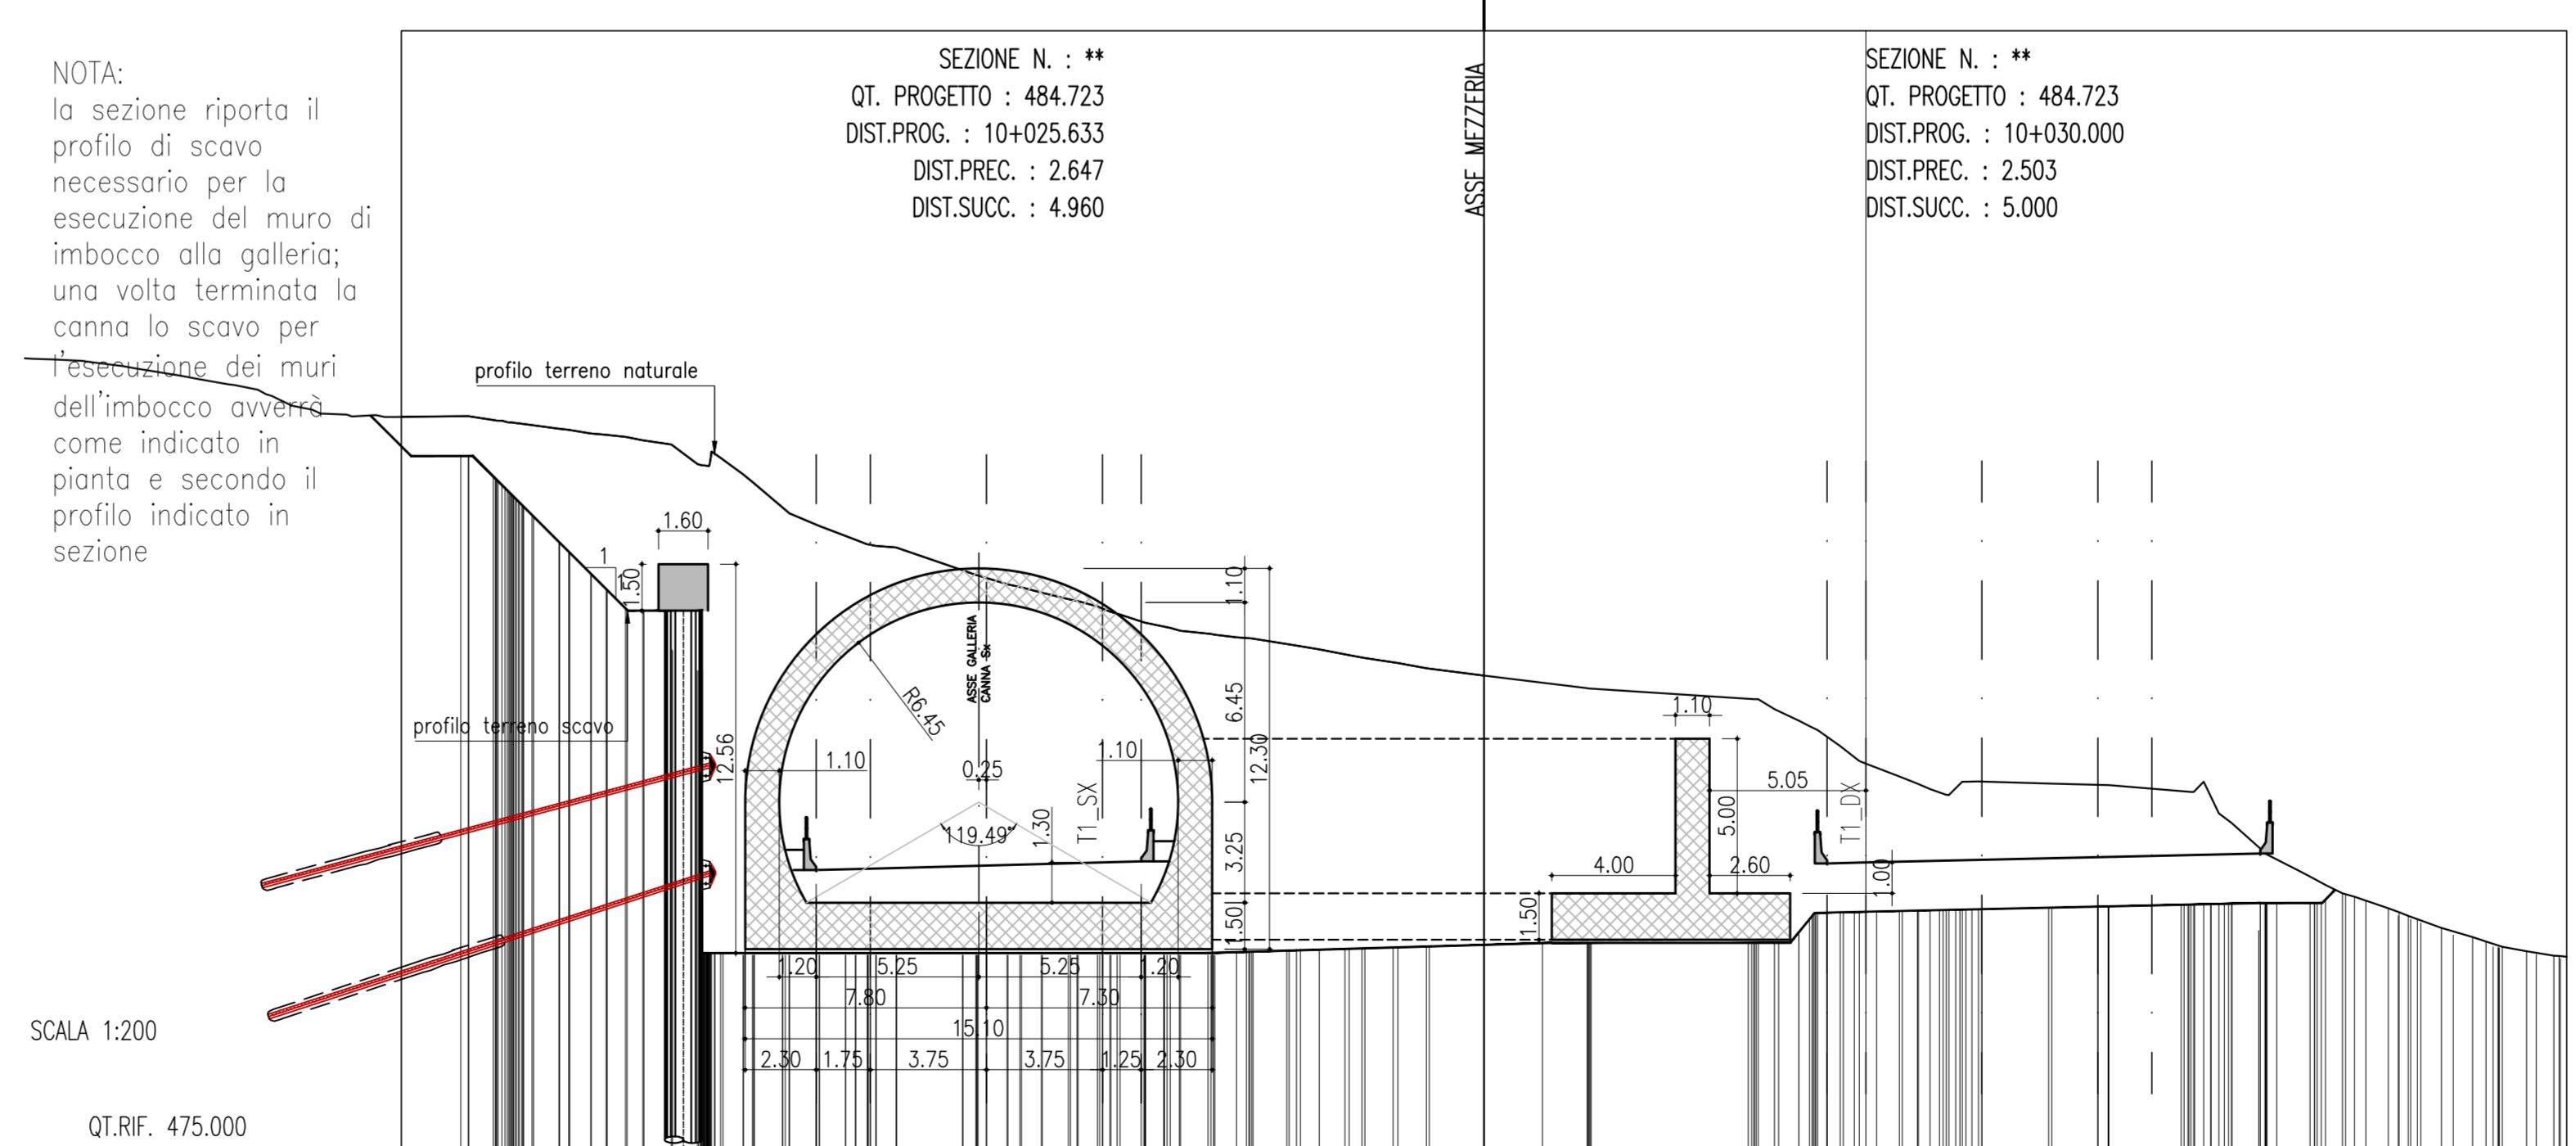

SEZIONE N. : **
 QT. PROGETTO : 484.723
 DIST.PROG. : 10+025.633
 DIST.PREC. : 2.647
 DIST.SUCC. : 4.960

SEZIONE N. : **
 QT. PROGETTO : 484.723
 DIST.PROG. : 10+030.000
 DIST.PREC. : 2.503
 DIST.SUCC. : 5.000

Q. PROG. STRATO SUP. [Elevation data]

Q. PROG. STR. SUP. TER. VEG. [Elevation data]

QUOTE TERRENO-NATURALE [Elevation data]

DISTANZE PARZIALI STRATO SUP. [Distances]

DISTANZE PROG STRATO SUP. [Distances]

DISTANZE TERRENO [Elevation data]

NOTA:
 la sezione riporta il profilo di scavo necessario per la esecuzione del muro di imbocco alla galleria; una volta terminata la canna lo scavo per l'esecuzione dei muri dell'imbocco avverrà come indicato in pianta e secondo il profilo indicato in sezione

ANAS S.p.A.
 DIREZIONE CENTRALE PROGRAMMAZIONE PROIEZIONE

PA 12/09
 CORRIDOIO PLURIMODALE TIRRENICO - NORD EUROPA
 ITINERARIO AGRIGENTO - CALTANISSETTA - A19
 S.S. N° 640 "DI PORTO EMPEDOCLE"
 AMMODERNAMENTO E ADEGUAMENTO ALLA CAT. B DEL D.M. 5.11.2001
 Dal km 44+000 allo svincolo con l'A19

PROGETTO ESECUTIVO

Contrattante Generale: **Empedocle**

GALLERIE ARTIFICIALI
 GALLERIA FAVARELLA
 SEZIONI TRASVERSALI SCAVI DA PROG 10+005 A PROG 10+030

Codice Unico Progetto (CUP) : F91B0900070001

Codice Elaborato: PA12_09 - E 1 0 9 | G A 2 0 2 | G A 0 2 9 | W 9 | 0 2 5 | C

REV.	DATA	DESCRIZIONE	REDATTO	VERIFICATO	APPROVATO	AUTORIZZATO
A	02/09/2011	Emissione	A. ANTONELLI	M. NENZI	M. LITI	P. PAGLINI

Responsabile del procedimento: Ing. MAURIZIO ARAMINI

Il Progettista: **ING. LUCA LUCIA**

Il Consulente Specialista: **ING. ALDO ALBERTI**

Il Geologo: **ING. GIUSEPPE DI GIACOMO**

Il Coordinatore per la sicurezza in fase di progetto: **ING. MASSIMO BRUNO**

Il Direttore dei lavori: **ING. PEPPINO MARCO**