


FFP – MARCIAPIEDE DI COLLEGAMENTO GALLERIA SENZA BA E CON SOSTEGNI TE

1:50

1/2 SEZIONE TIPO IN TRINCEA

1/2 SEZIONE TIPO IN RILEVATO

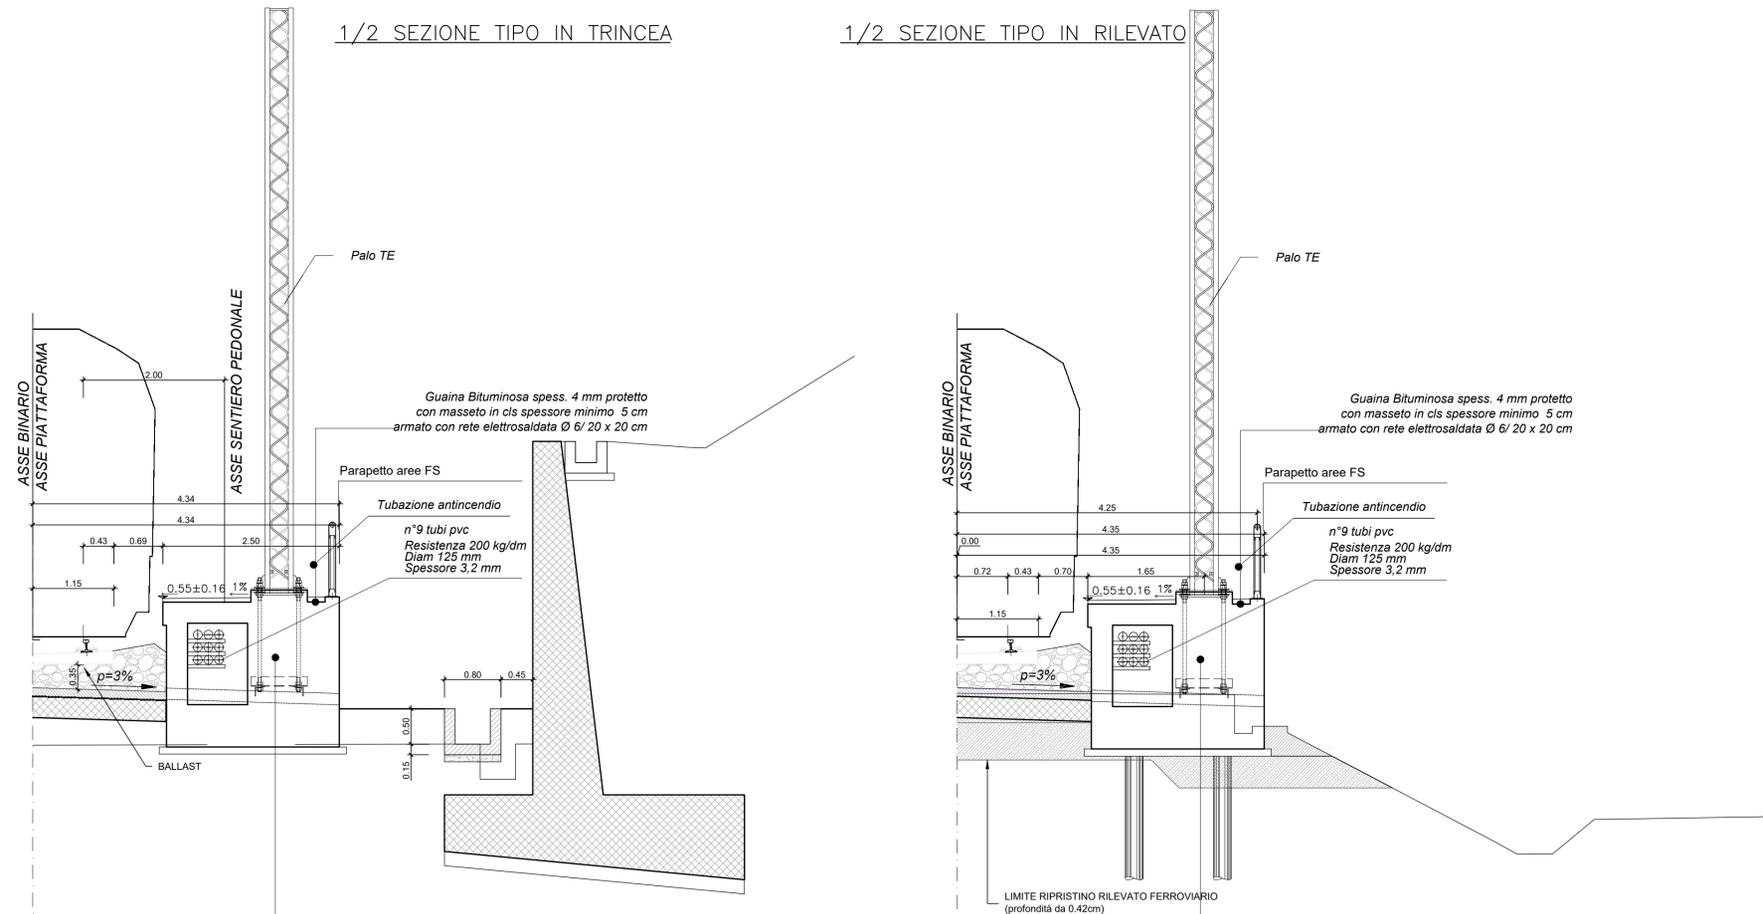

INCIDENZE ARMATURE :

- PIEDRITTI : 100 Kg/Mc
- SOLETTA SUPERIORE : 100 Kg/Mc
- SOLETTA INFERIORE : 80 Kg/Mc

In corrispondenza del palo TE prevedere la carpenteria indicata in tale sezione per una lunghezza (direzione parallela al binario) pari a 2m.

In corrispondenza del palo TE prevedere la carpenteria indicata in tale sezione per una lunghezza (direzione parallela al binario) pari a 2m.

Nota: In corrispondenza dei tombini IN05 e IN06 l'interasse dei micropali di fondazione diventa di 3.20 m.

COMMITTENTE:

PROGETTAZIONE:

DIREZIONE TECNICA
U.O. INFRASTRUTTURE SUD
PROGETTO DEFINITIVO

Nuova linea Ferrandina - Matera La Martella per il collegamento di Matera con la rete ferroviaria nazionale

NUOVA LINEA FERRANDINA - MATERA LA MARTELLA

TRACCIATI
Infrastruttura Ferroviaria - IF

Sezioni tipo scatolari FFP con TE

SCALA:
 1:50

COMMESSA	LOTTO	FASE	ENTE	TIPO DOC.	OPERA/DISCIPLINA	PROGR.	REV.
IA5F	01	D	78	WB	IF0000	014	A

Rev.	Descrizione	Redatto	Data	Verificato	Data	Approvato	Data	Autorizzato Data
A	Emissione	Scopetta	Luglio 2019	C. Toraldo	Luglio 2019	F. GERNONE	Luglio 2019	D. TIBERTI Luglio 2019

n. Elab.: