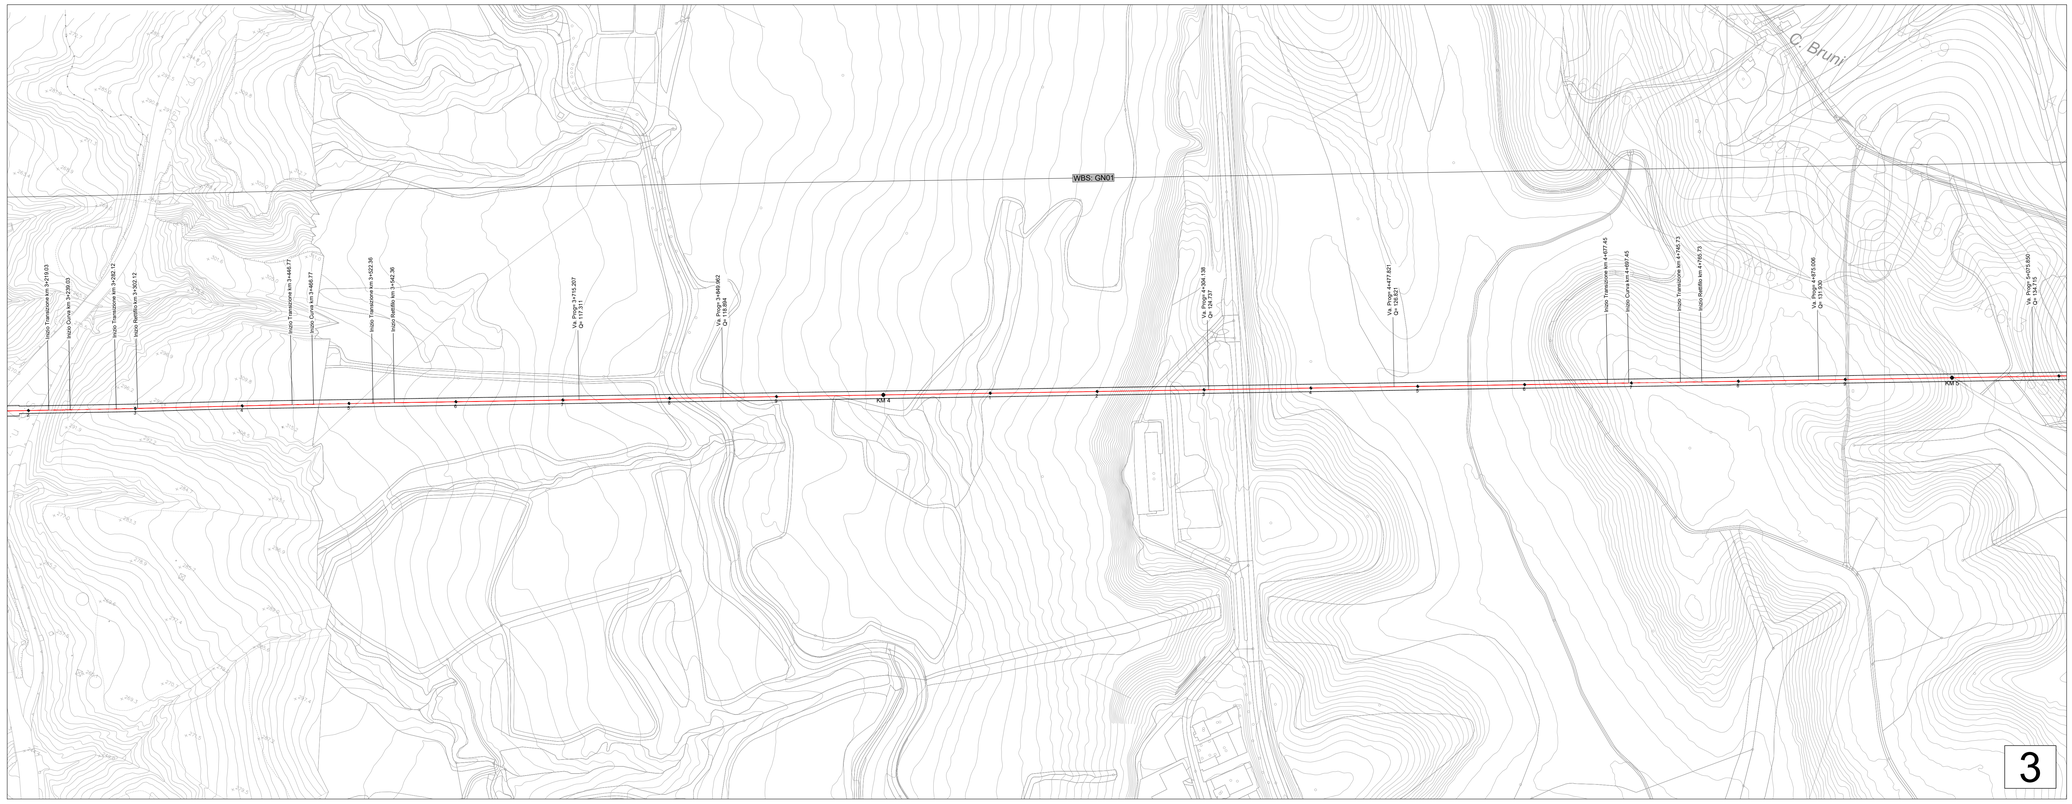

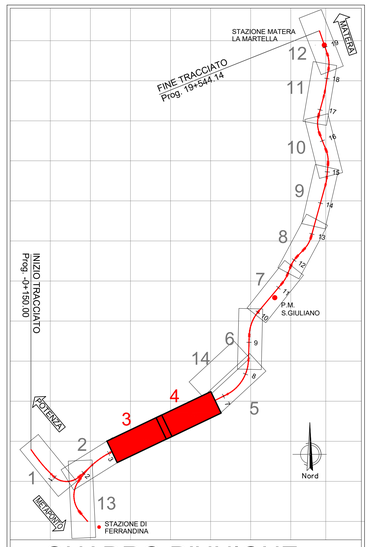

QUADRO D'UNIONE

SUP. (mq) N. TRIVELLAZIONI	LEGENDA LINEA PRINCIPALE
281424.1	Bonifica superficiale, sino a mt. -1,00 dal p.c.
258805.62 Trivell. 33011	Bonifica in superficie ed in profondità eseguita mediante trivellazioni spinte sino a mt. -3,00 dal p.c. con garanzia sino a mt. -4,00.
0	Bonifica in superficie ed in profondità eseguita mediante trivellazioni spinte sino a mt. -5,00 dal p.c. con garanzia sino a mt. -6,00.
14987.13 Trivell. 1912	Bonifica in superficie ed in profondità eseguita mediante trivellazioni spinte sino a mt. -7,00 dal p.c. con garanzia sino a mt. -8,00.
15513.44	Bonifica superficiale, sino a mt. -1,00 dal p.c. IN ACQUA
6206.2 Trivell. 792	Bonifica in superficie ed in profondità eseguita mediante trivellazioni spinte sino a mt. -3,00 dal p.c. con garanzia sino a mt. -4,00. IN ACQUA
2894.1 Trivell. 370	Bonifica in superficie ed in profondità eseguita mediante trivellazioni spinte sino a mt. -5,00 dal p.c. con garanzia sino a mt. -6,00. IN ACQUA
4572.1 Trivell. 585	Bonifica in superficie ed in profondità eseguita mediante trivellazioni spinte sino a mt. -7,00 dal p.c. con garanzia sino a mt. -8,00. IN ACQUA

N.B. :
Le BOE relative ai viadotti verrano inserite negli elaborati di dettaglio di ciascun viadotto.

COMMITTENTE:

RFI RETE FERROVIARIA ITALIANA
GRUPPO FERROVIE DELLO STATO ITALIANE

PROGETTAZIONE:

ITALFERR
GRUPPO FERROVIE DELLO STATO ITALIANE

DIREZIONE TECNICA

U.O. INFRASTRUTTURE SUD

PROGETTO DEFINITIVO

Nuova linea Ferrandina – Matera La Martella per il collegamento di Matera con la rete ferroviaria nazionale

NUOVA LINEA FERRANDINA - MATERA LA MARTELLA

OPERE CIVILI
Bonifica Ordigni Esplosivi - BOE

Planimetria di progetto con B.O.E - Tav. 2 di 7

SCALA: 1:2000

COMMESSA	LOTTO	FASE	ENTE	TIPO DOC.	OPERA/DISCIPLINA	PROGR.	REV.
IA5F	01	D	78	P6	BB0000	002	B

Rev.	Descrizione	Redatto	Data	Verificato	Data	Approvato	Data	Autorizzato Data
A	Emissione	Sinerva	Luglio 2019	T.F. Barlesa D. Leordari	Luglio 2019	F.GERMONE	Luglio 2019	D.TIBERTI ITALFERR S.p.A. Direzione Tecnica Dott. Ing. Domenico TIBERTI Ordine degli Ingegneri Prov. di Napoli n. 10605
B	Aggiornamento	D. Leordari	Febbraio 2021	T.F. Barlesa	Febbraio 2021	G. DRAGONI	Febbraio 2021	

n. Elab.: