



SUP. (mq) N. TRIVELLAZIONI	LEGENDA LINEA PRINCIPALE
281424.1	Bonifica superficiale, sino a mt. -1,00 dal p.c.
258805.62 Trivell. 33011	Bonifica in superficie ed in profondità eseguita mediante trivellazioni spinte sino a mt. -3,00 dal p.c. con garanzia sino a mt. -4,00.
0	Bonifica in superficie ed in profondità eseguita mediante trivellazioni spinte sino a mt. -5,00 dal p.c. con garanzia sino a mt. -6,00.
14987.13 Trivell. 1912	Bonifica in superficie ed in profondità eseguita mediante trivellazioni spinte sino a mt. -7,00 dal p.c. con garanzia sino a mt. -8,00.
15513.44	Bonifica superficiale, sino a mt. -1,00 dal p.c. IN ACQUA.
6206.2 Trivell. 792	Bonifica in superficie ed in profondità eseguita mediante trivellazioni spinte sino a mt. -3,00 dal p.c. con garanzia sino a mt. -4,00. IN ACQUA.
2894.1 Trivell. 370	Bonifica in superficie ed in profondità eseguita mediante trivellazioni spinte sino a mt. -5,00 dal p.c. con garanzia sino a mt. -6,00. IN ACQUA.
4572.1 Trivell. 585	Bonifica in superficie ed in profondità eseguita mediante trivellazioni spinte sino a mt. -7,00 dal p.c. con garanzia sino a mt. -8,00. IN ACQUA.

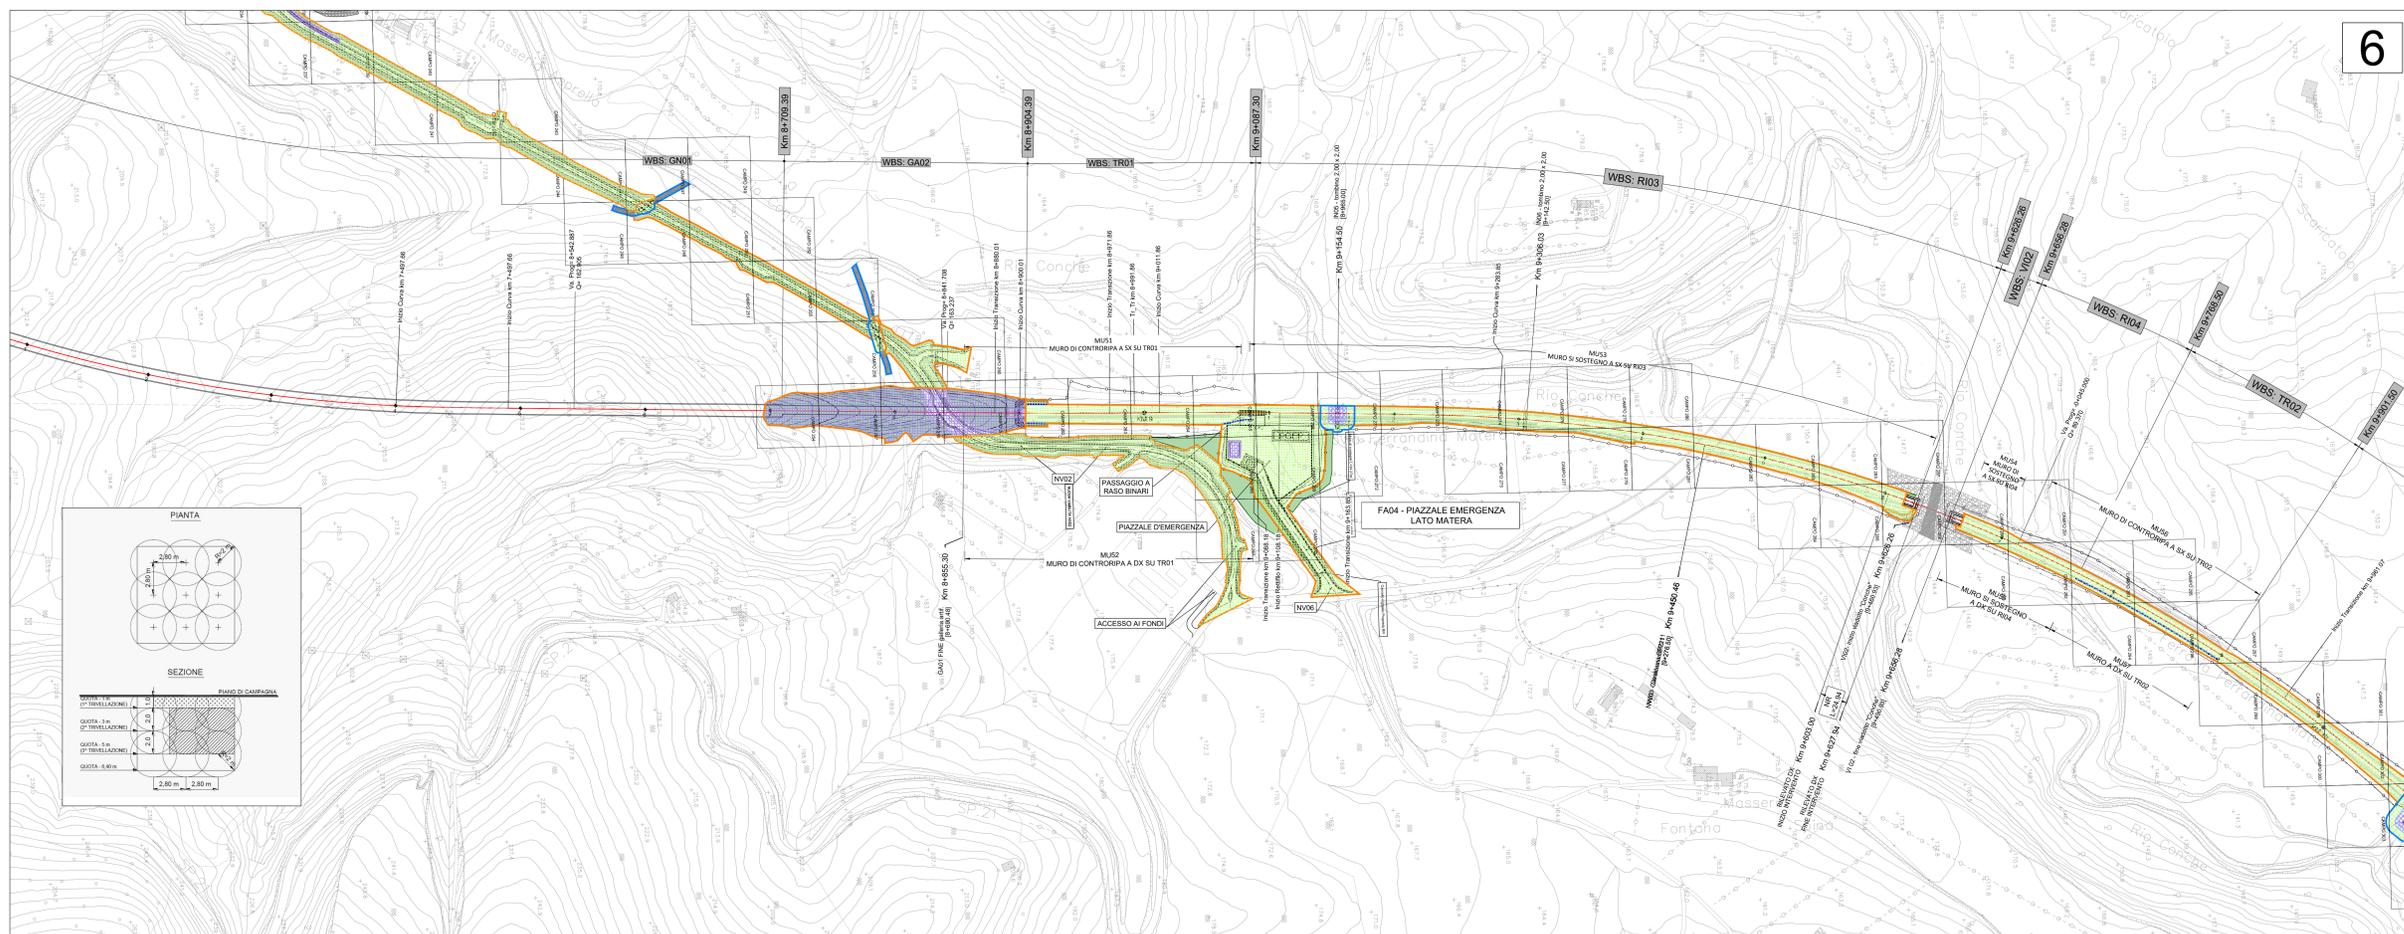

N.B. :
Le BOE relative ai viadotti verranno inserite negli elaborati di dettaglio di ciascun viadotto.

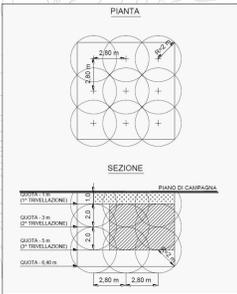

COMMITTENTE: **RFI RETE FERROVIARIA ITALIANA**
 GRUPPO FERROVIE DELLO STATO ITALIANE

PROGETTAZIONE: **ITALFERR**
 GRUPPO FERROVIE DELLO STATO ITALIANE

DIREZIONE TECNICA
U.O. INFRASTRUTTURE SUD

PROGETTO DEFINITIVO

Nuova linea Ferrandina – Matera La Martella per il collegamento di Matera con la rete ferroviaria nazionale

NUOVA LINEA FERRANDINA - MATERA LA MARTELLA

OPERE CIVILI
 Bonifica Ordigni Esplosivi - BOE

Planimetria di progetto con B.O.E. - Tav. 3 di 7

SCALA: 1:2000

COMMESSA	LOTTO	FASE	ENTE	TIPO DOC.	OPERA/DISCIPLINA	PROGR.	REV.
IA5F	01	D	78	P6	BB0000	003	C

Rev.	Descrizione	Redatto	Data	Verificato	Data	Approvato	Data	Autore
A	Emissione	Silvestro	Luglio 2019	T.F. Banca	17	17	Luglio 2019	D. TRESATI
B	Emissioni e aggiunti osservazioni CSLLPV	Silvestro	Dicembre 2020	D. Lorenzi	17	17	Dicembre 2020	D. TRESATI
C	Aggiornamento	Silvestro	Febrero 2021	T.F. Banca	17	17	Febrero 2021	D. TRESATI

n. Elab.: