



IMBOCCO Prog. Km 10+045.573


PORTALE DI IMBOCCO  
VISTA LONGITUDINALE  
SCALA 1/100

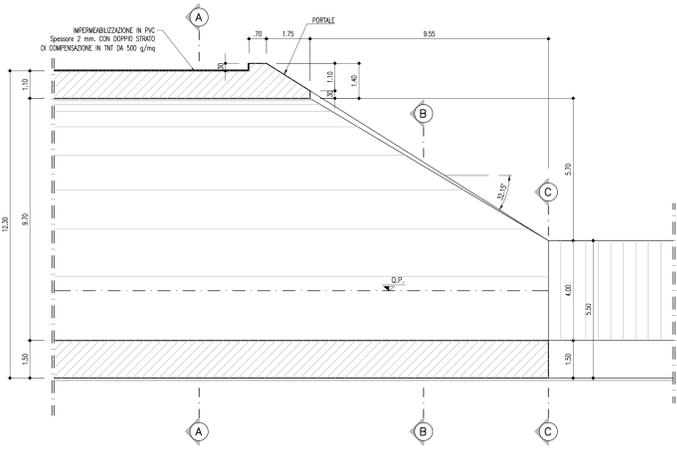


PORTALE DI IMBOCCO  
PIANTA  
SCALA 1/100

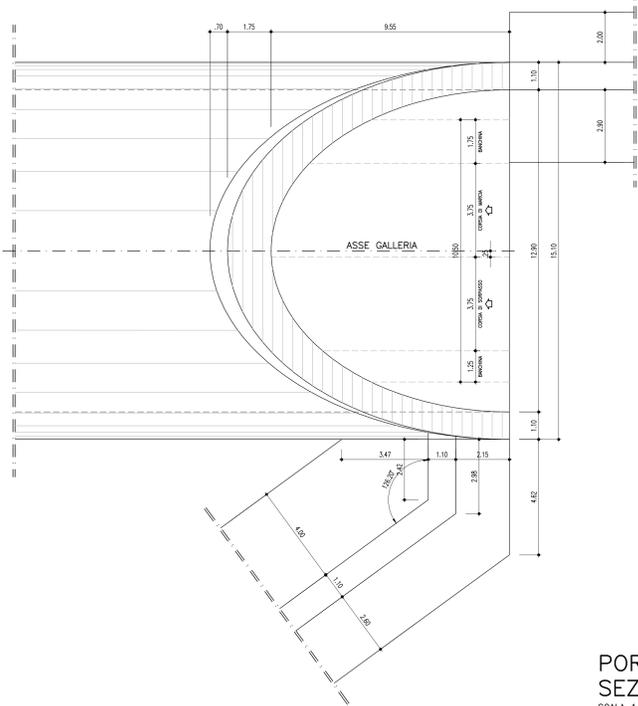


PORTALE DI IMBOCCO  
SEZIONE C-C  
SCALA 1/100

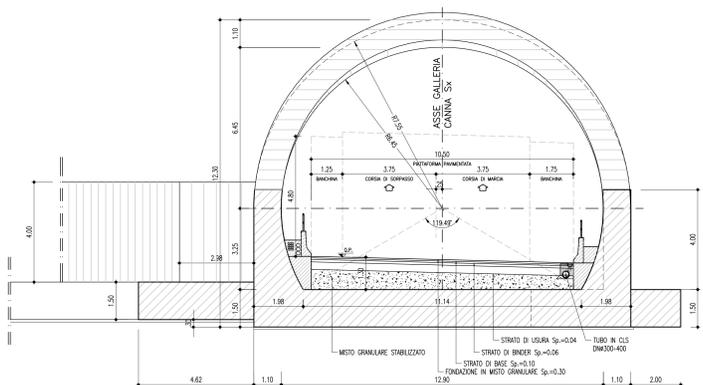

PORTALE DI IMBOCCO  
SEZIONE A-A  
SCALA 1/100

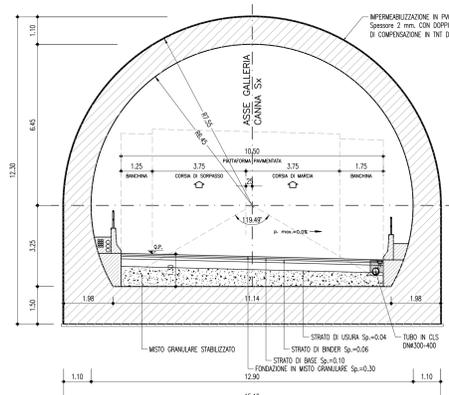


PORTALE DI IMBOCCO  
SEZIONE B-B  
SCALA 1/100

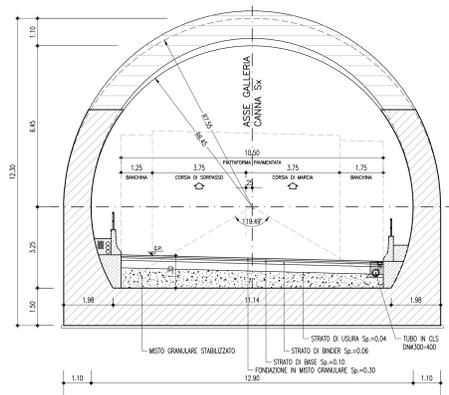


IMBOCCO Prog. Km 10+005.00


PORTALE DI IMBOCCO  
VISTA LONGITUDINALE  
SCALA 1/100

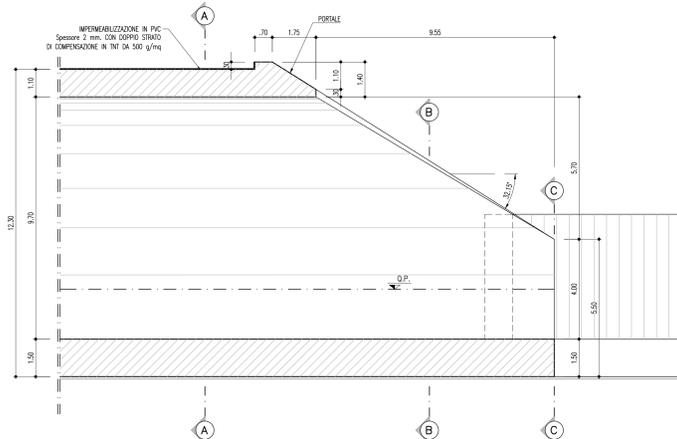


PORTALE DI IMBOCCO  
PIANTA  
SCALA 1/100

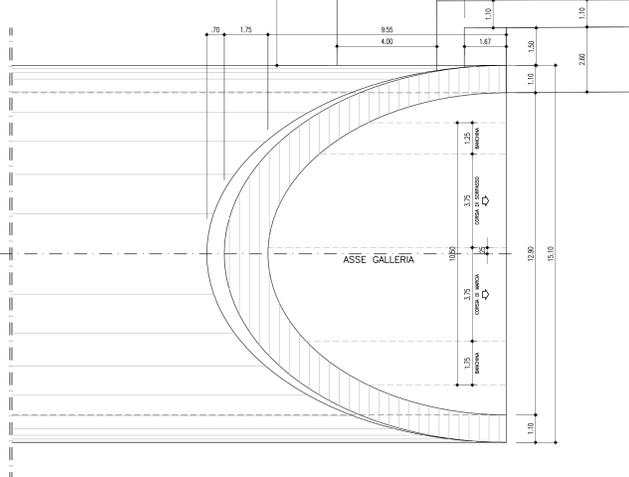


PORTALE DI IMBOCCO  
SEZIONE C-C  
SCALA 1/100

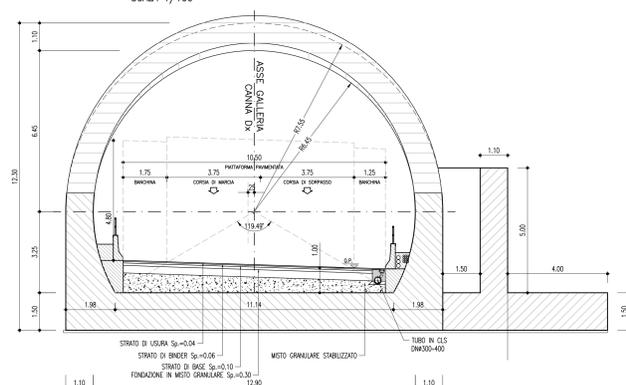

PORTALE DI IMBOCCO  
SEZIONE A-A  
SCALA 1/100

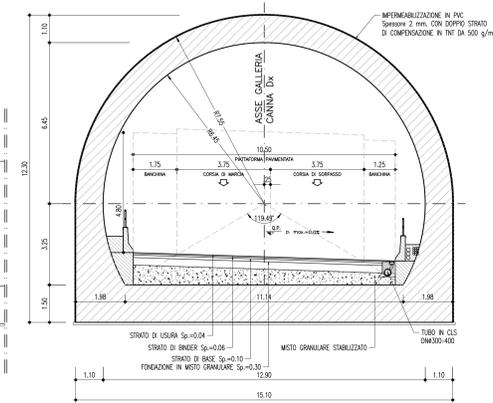

PORTALE DI IMBOCCO  
SEZIONE B-B  
SCALA 1/100

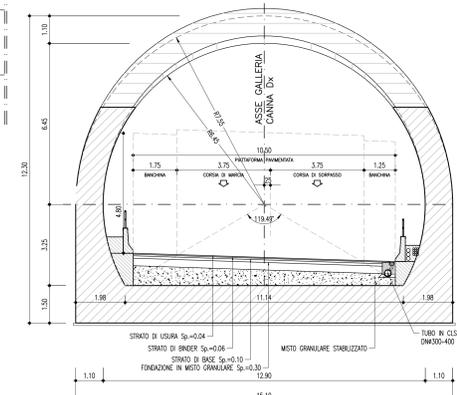

**CALCESTRUZZO (UNI EN 206-1):**  
MAGRONI:  
- CLASSE DI RESISTENZA C12/15  
PALI DI FONDAZIONE:  
- CLASSE DI RESISTENZA C32/40 (UNI EN 206-1)  
- CLASSE DI ESPOSIZIONE XA2(1) (UNI EN 206-1)  
- CLASSE DI CONSISTENZA S3 (UNI 9418)  
- COPRIFERRO 50mm  
- GRANULOMETRIA MASSIMA DEGLI INERTI 30 MM (UNI 12620)  
STRUTTURE DI FONDAZIONE:  
- CLASSE DI RESISTENZA C32/40 (UNI EN 206-1)  
- CLASSE DI ESPOSIZIONE XA2(1) (UNI EN 206-1)  
- CLASSE DI CONSISTENZA S3 (UNI 9418)  
- COPRIFERRO 50mm  
- GRANULOMETRIA MASSIMA DEGLI INERTI 30 MM (UNI 12620)  
STRUTTURE IN ELEVAZIONE (MURI, SOLETTE E CORDOLI):  
- CLASSE DI RESISTENZA C32/40 (UNI EN 206-1)  
- CLASSE DI ESPOSIZIONE XA2(1) (UNI EN 206-1)  
- CLASSE DI CONSISTENZA S4 (UNI 9418)  
- COPRIFERRO 50mm  
- GRANULOMETRIA MASSIMA DEGLI INERTI 30 MM (UNI 12620)  
ACCIAIO PER C.A.:  
- B 450 C Controllato in stabilimento saldabile  
ACCIAIO ARMONICO PER TRIFOLLE:  
- Fx (1) > 1670 N/mm<sup>2</sup> (sigma) > 1860 N/mm<sup>2</sup> Agt > 3.5  
ACCIAIO DA CARPENTERIA:  
- S.355

NOTA:  
- Per i dettagli relativi alle opere idriche, si rimanda agli elaborati specifici



PA 12/09  
CORRIDOIO PLURIMODALE TIRRENICO - NORD EUROPA  
ITINERARIO AGRIGENTO - CALTANISSETTA - A19  
S.S. N° 640 "DI PORTO EMPEDOCLE"  
AMMODERNAMENTO E ADEGUAMENTO ALLA CAT. B DEL D.M. 5.11.2001  
Dal km 44+000 allo svincolo con l'A19

PROGETTO ESECUTIVO



GALLERIE ARTIFICIALI  
GALLERIA FAVARELLA  
SEZIONI TIPO - IMBOCCHI LATO CALTANISSETTA

Codice Unico Progetto (CUP): F91B0900070001		Scale: 1:50	
Codice Elaborato: PA12_09 - E 1 0 9   G A 2 0 2   G A 0 2   A   W A   0 1 0   C			
F			
E			
D			
C	Ottobre 2011	Rev. Istruttoria prot. CDG-0141142-P del 19/10/11	A. ANTONELLI M. NUNZI M. LITI P. PAGLINI
B	Luglio 2011	Revisione a seguito di incontri con il Committente	A. ANTONELLI M. NUNZI M. LITI P. PAGLINI
A	Aprile 2011	EMISSIONE	A. ANTONELLI M. NUNZI M. LITI P. PAGLINI
REV.	DATA	DESCRIZIONE	REDATTO VERIFICATO APPROVATO AUTORIZZATO
Responsabile del procedimento: Ing. MAURIZIO ARAMINI			

