


9



10

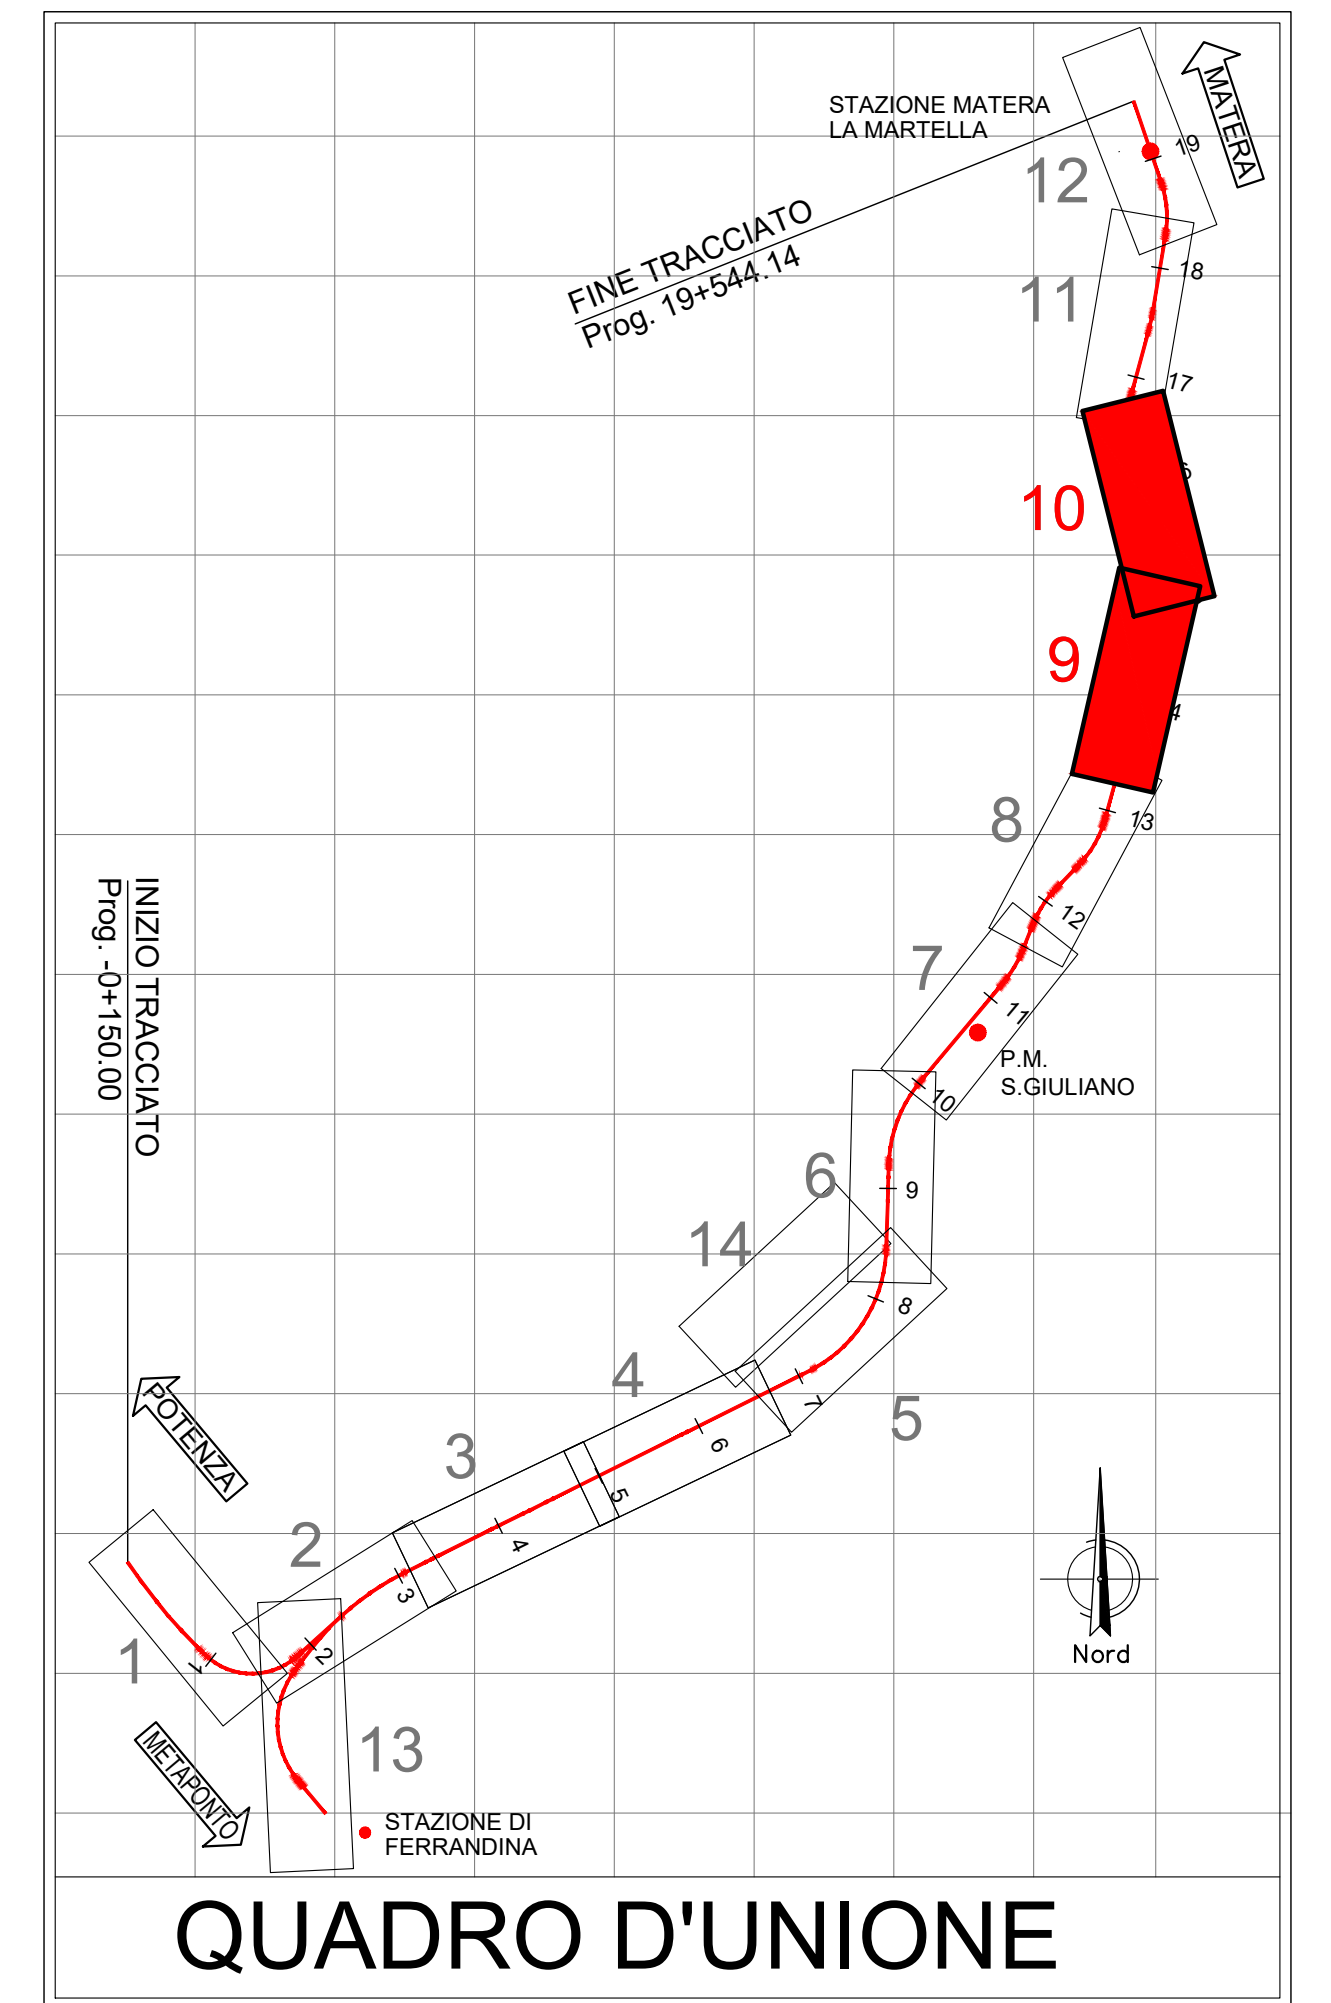

SUP. (mq) N. TRIVELLAZIONI	LEGENDA LINEA PRINCIPALE
281424.1	Bonifica superficiale, sino a mt. -1.00 dal p.c.
25805.62 Trivell. 33011	Bonifica in superficie ed in profondità eseguita mediante trivellazioni sprite sino a mt. -3.00 dal p.c. con garanzia sino a mt. -4.00.
0	Bonifica in superficie ed in profondità eseguita mediante trivellazioni sprite sino a mt. -5.00 dal p.c. con garanzia sino a mt. -6.00.
14987.13 Trivell. 1912	Bonifica in superficie ed in profondità eseguita mediante trivellazioni sprite sino a mt. -7.00 dal p.c. con garanzia sino a mt. -8.00.
15513.44	Bonifica superficiale, sino a mt. -1.00 dal p.c. IN ACQUA.
6206.2 Trivell. 792	Bonifica in superficie ed in profondità eseguita mediante trivellazioni sprite sino a mt. -3.00 dal p.c. con garanzia sino a mt. -4.00. IN ACQUA.
2894.1 Trivell. 370	Bonifica in superficie ed in profondità eseguita mediante trivellazioni sprite sino a mt. -5.00 dal p.c. con garanzia sino a mt. -6.00. IN ACQUA.
4572.1 Trivell. 585	Bonifica in superficie ed in profondità eseguita mediante trivellazioni sprite sino a mt. -7.00 dal p.c. con garanzia sino a mt. -8.00. IN ACQUA.

N.B. :
Le BOE relative ai viadotti verranno inserite negli elaborati di dettaglio di ciascun viadotto.

COMMITTENTE: **RFI** **GRUPPO FERROVIE DELLO STATO ITALIANE**

PROGETTAZIONE: **ITALFERR** **GRUPPO FERROVIE DELLO STATO ITALIANE**

DIREZIONE TECNICA
U.O. INFRASTRUTTURE SUD

PROGETTO DEFINITIVO

Nuova linea Ferrandina - Matera La Martella per il collegamento di Matera con la rete ferroviaria nazionale

NUOVA LINEA FERRANDINA - MATERA LA MARTELLA

OPERE CIVILI
Bonifica Ordigni Esplosivi - BOE

Planimetria di progetto con B.O.E. - Tav. 5 di 7

SCALA: 1:2000

Rev.	Descrizione	Redatto	Data	Verificato	Data	Approvato	Data	Autorizzato	Data
A	Emissione	[Firma]	Luglio 2019	[Firma]	Luglio 2019	[Firma]	Luglio 2019	[Firma]	Luglio 2019
B	Aggiornamento	[Firma]	Febbraio 2021	[Firma]	Febbraio 2021	[Firma]	Febbraio 2021	[Firma]	Febbraio 2021

n. Elab.: