



PIANTA BASAMENTO SHELTER PPT3

Scala 1:50

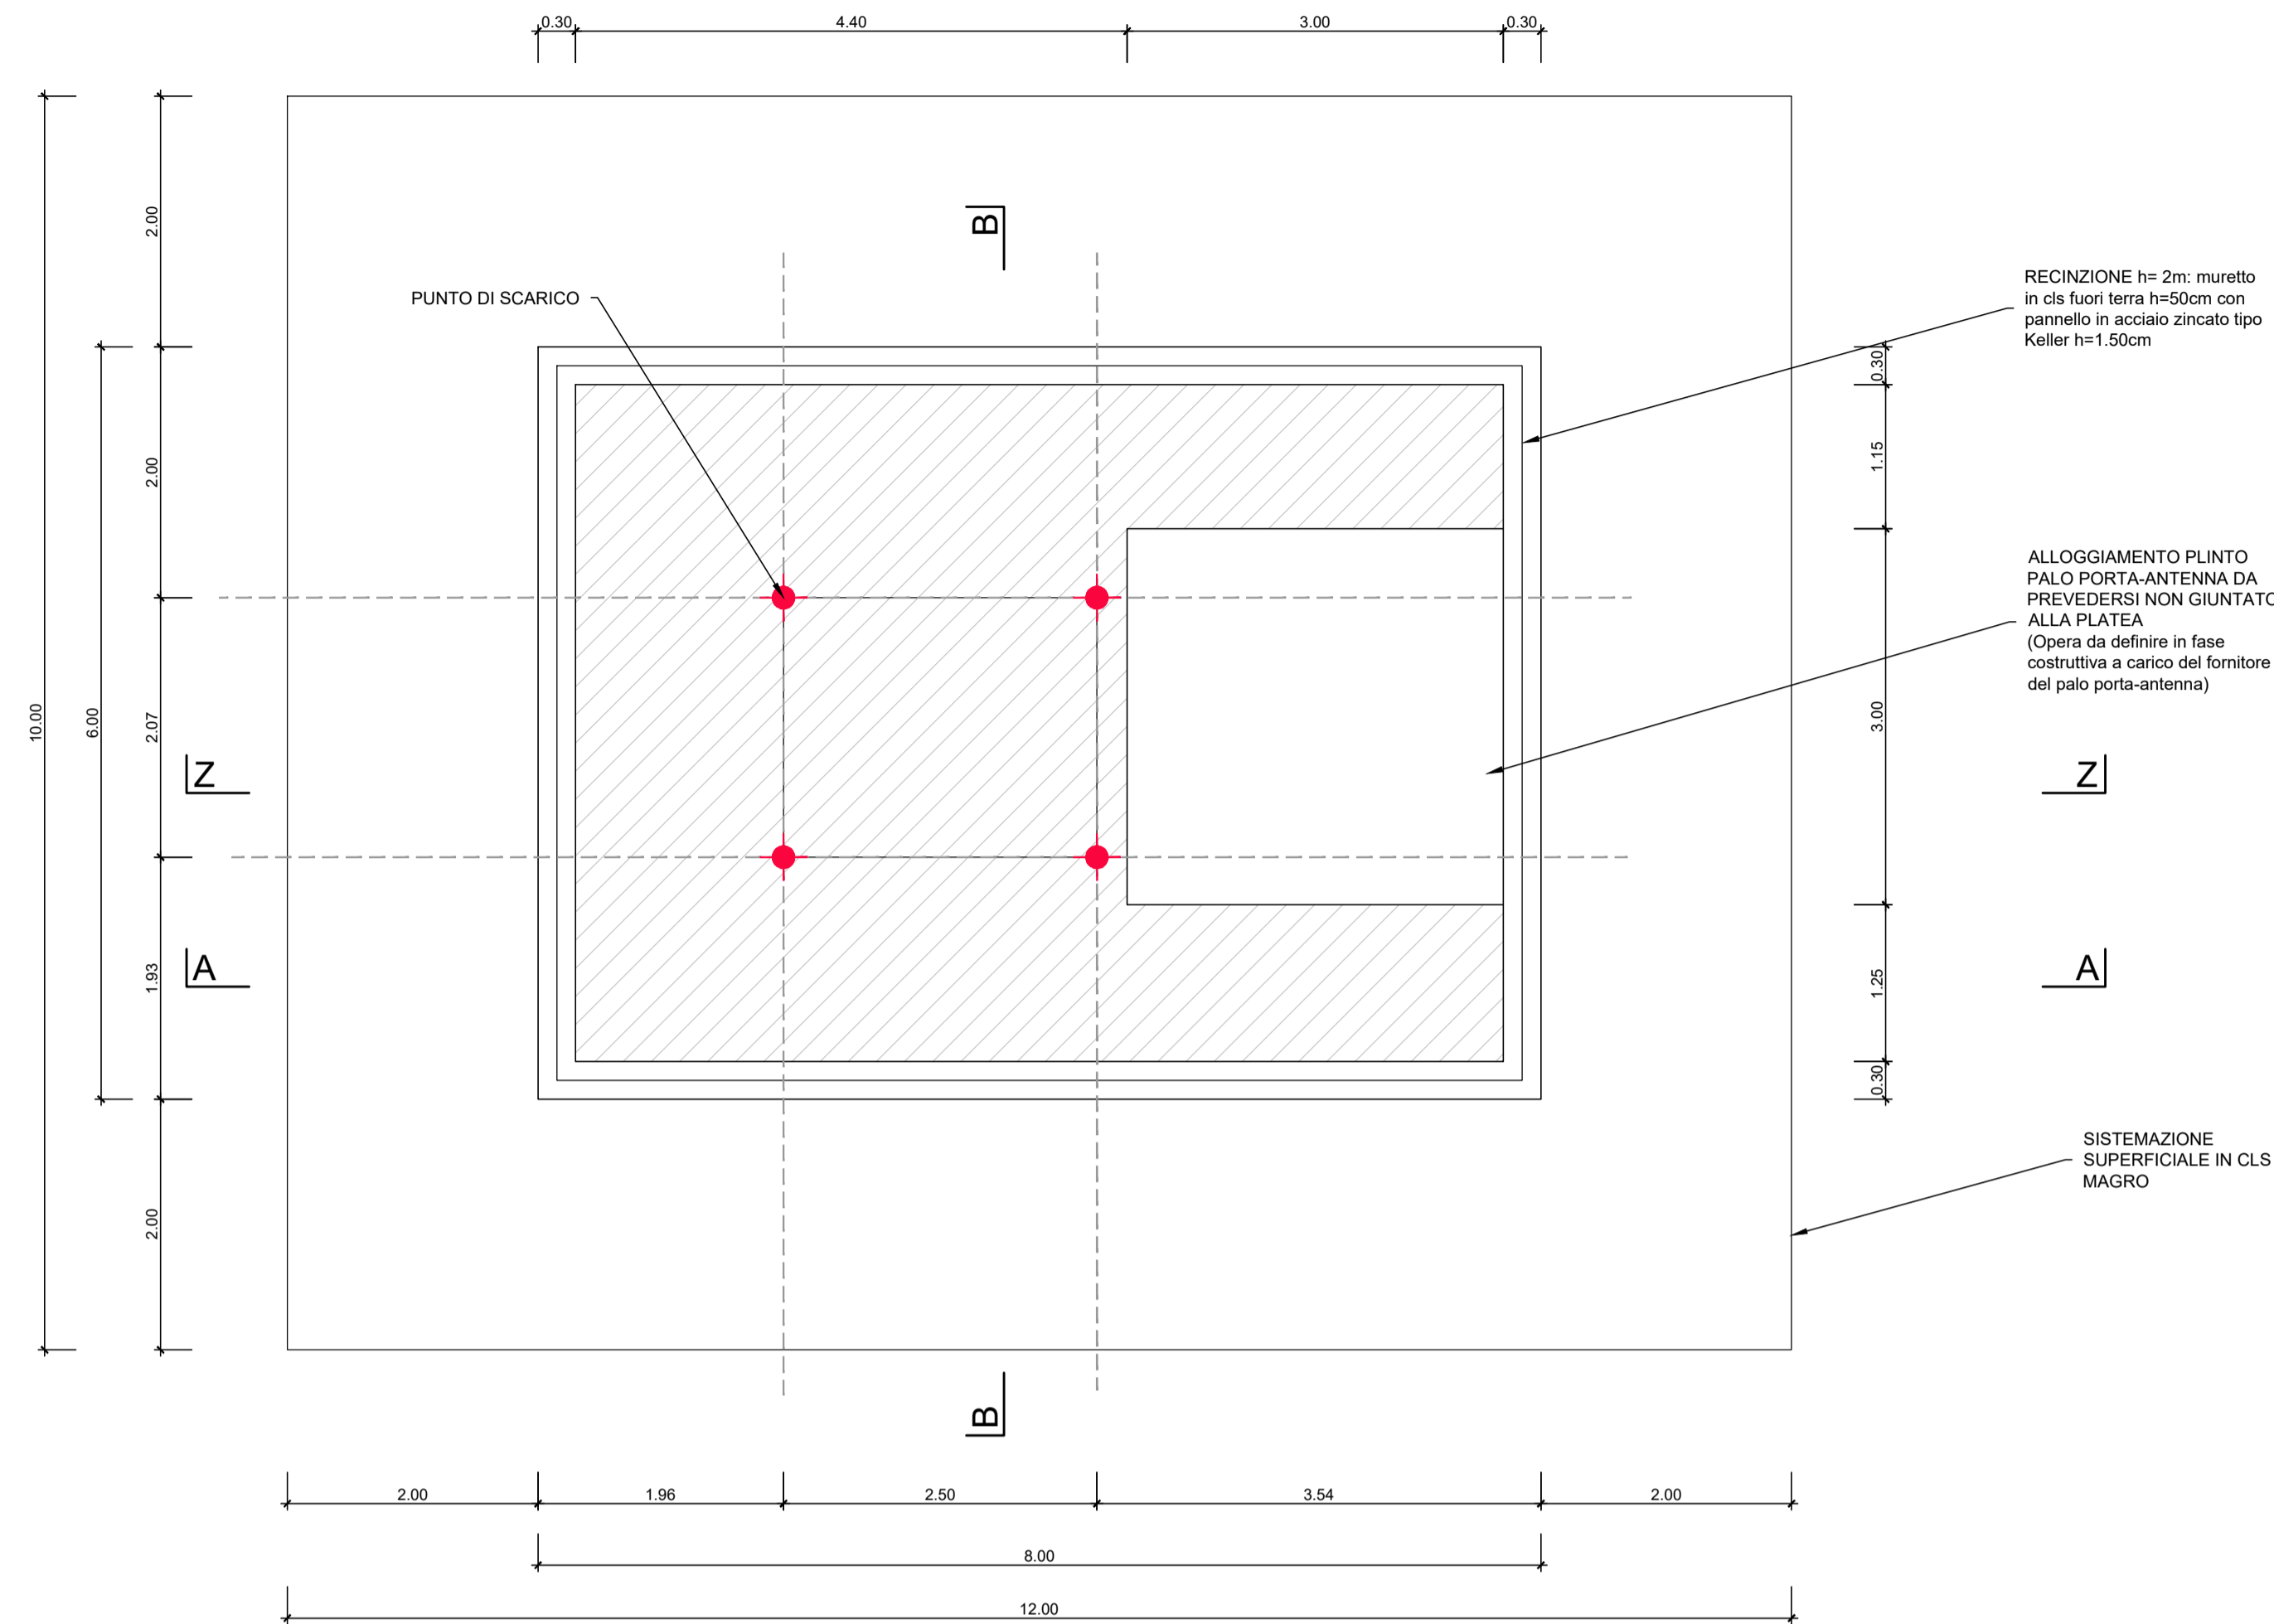

SEZIONE Z-Z


Scala 1:50

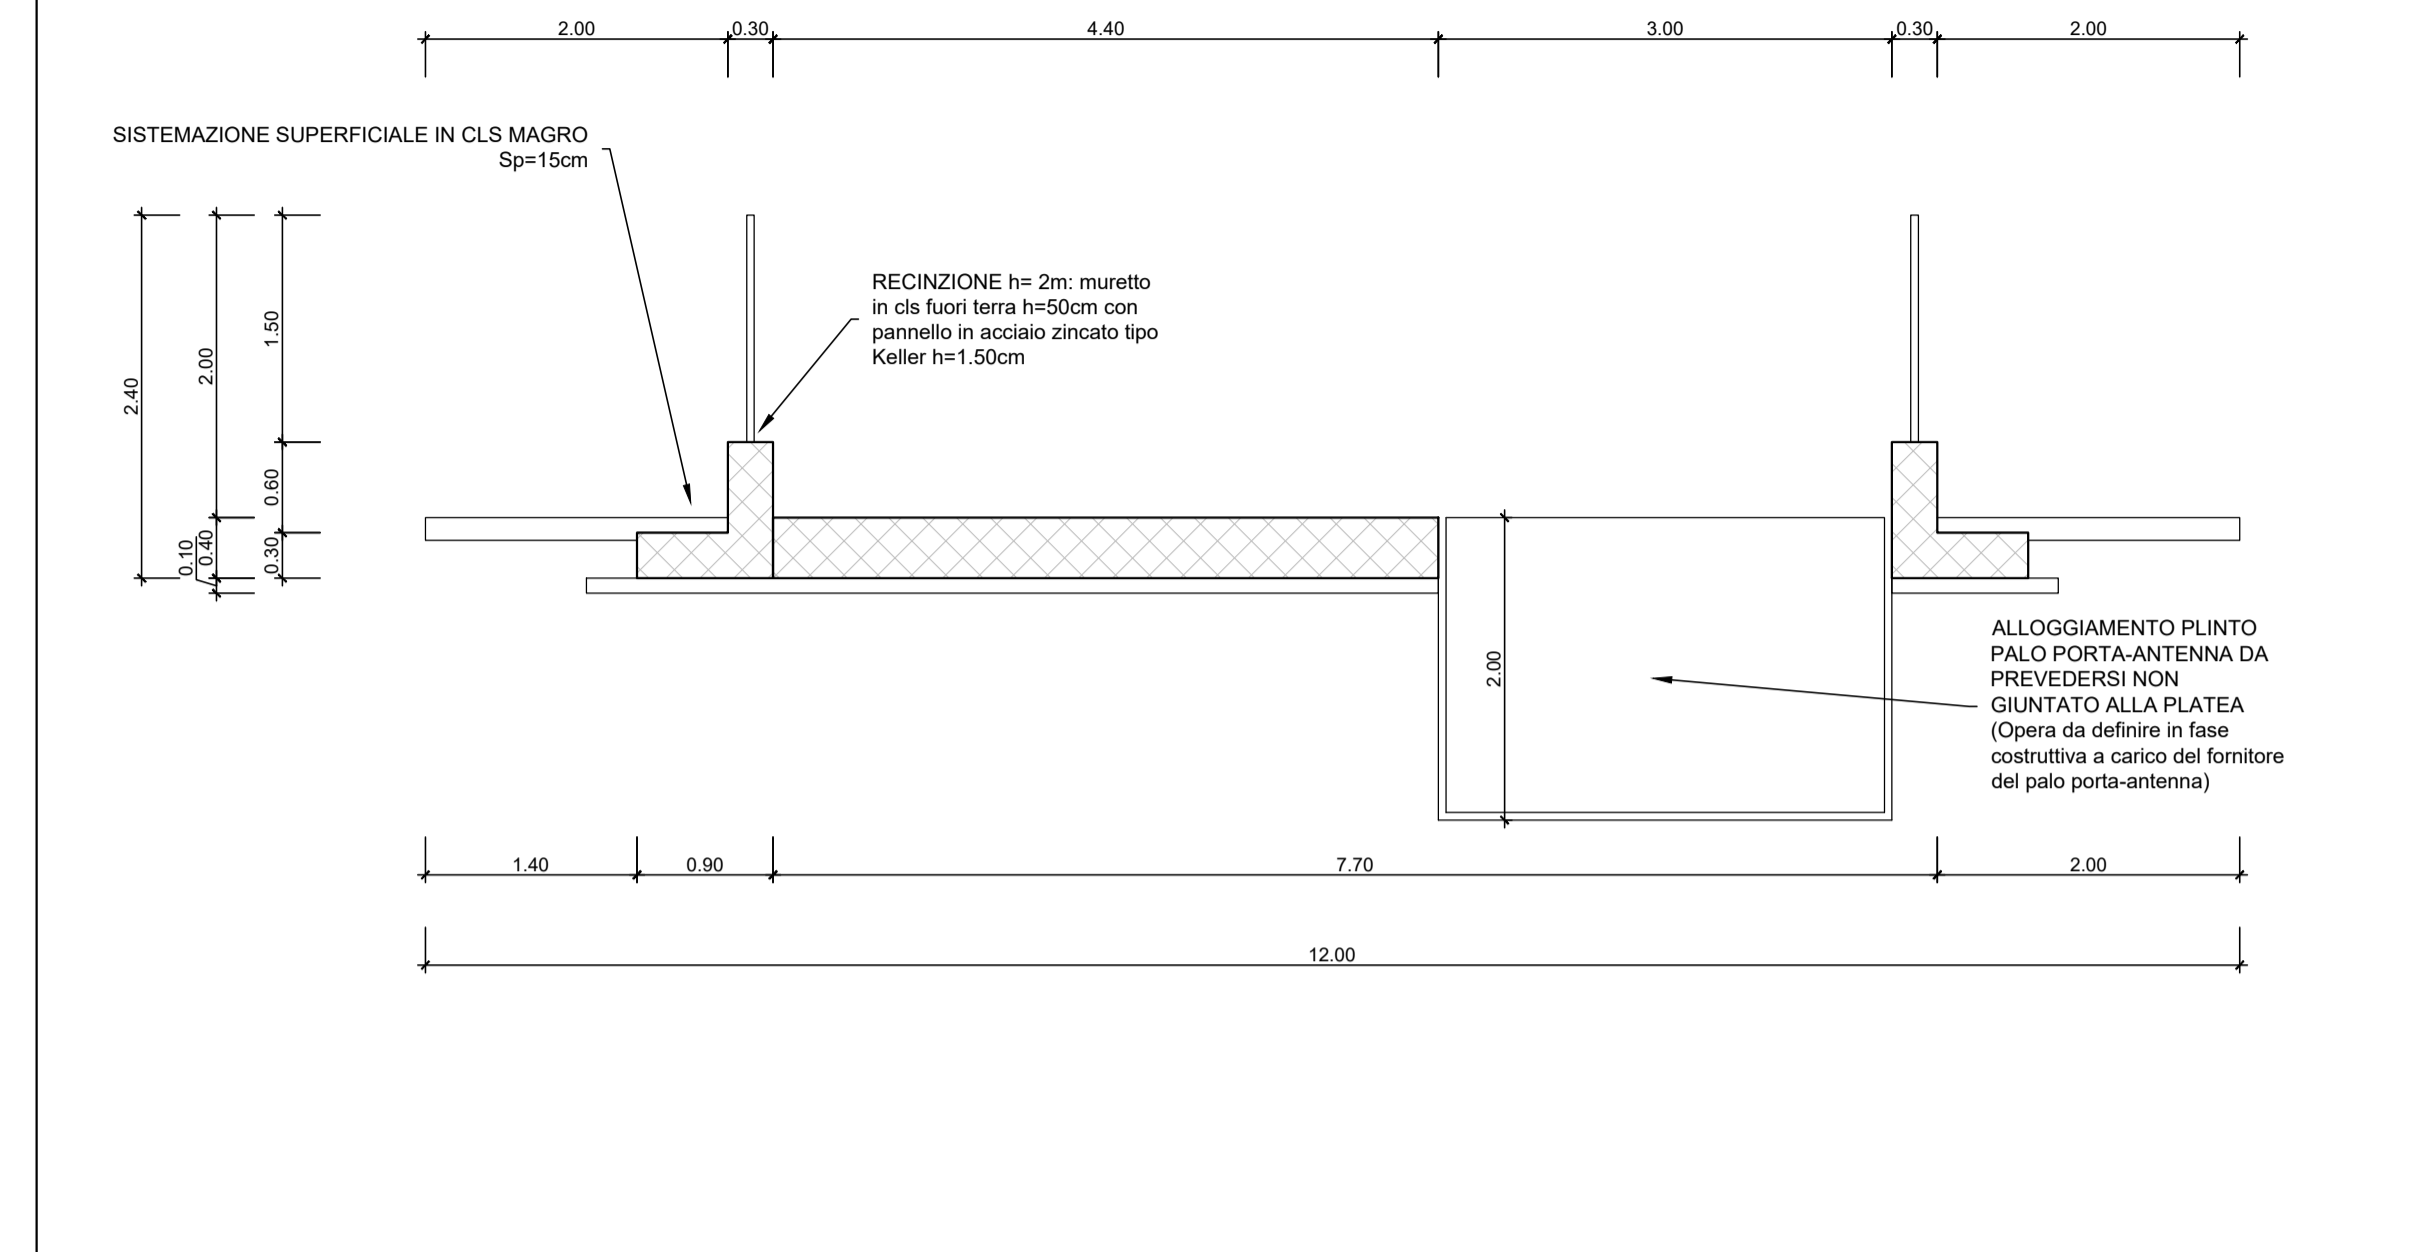

NOTA: Per i dettagli relativi alla Tabella Materiali e alle Incidenze delle Armature si rimanda all'elaborato specialistico IA5F01D78TTOC000001A


SEZIONE A-A

Scala 1:50

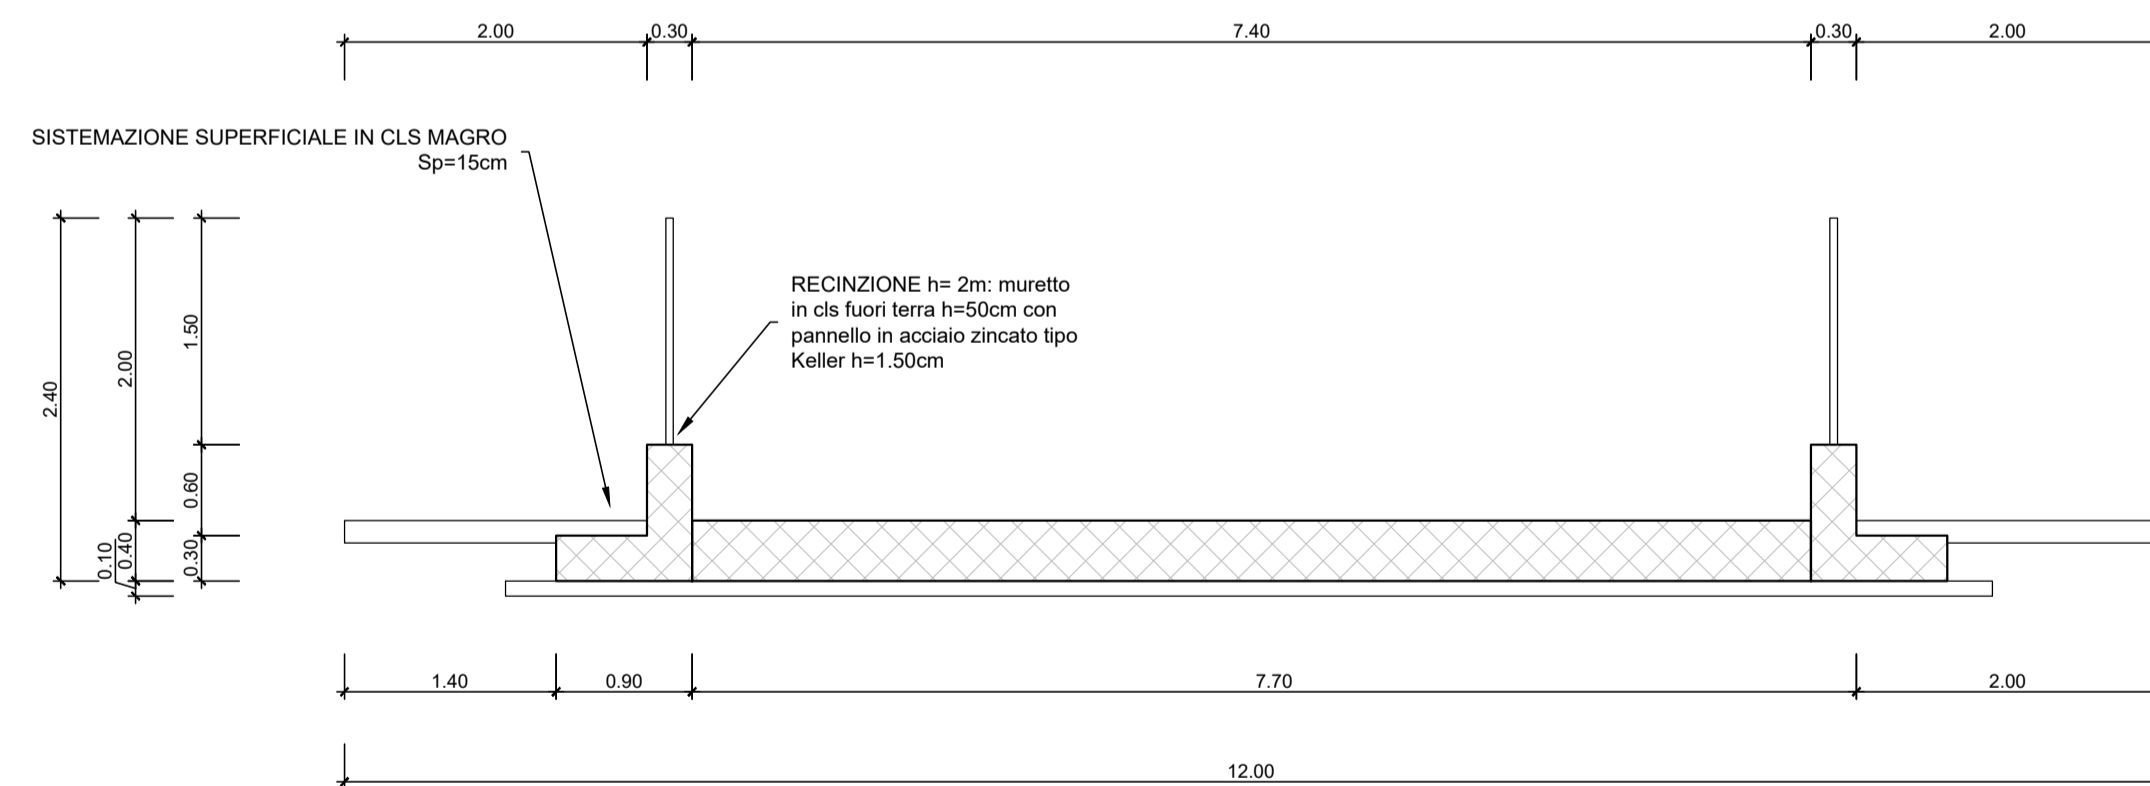

SEZIONE B-B

Scala 1:50

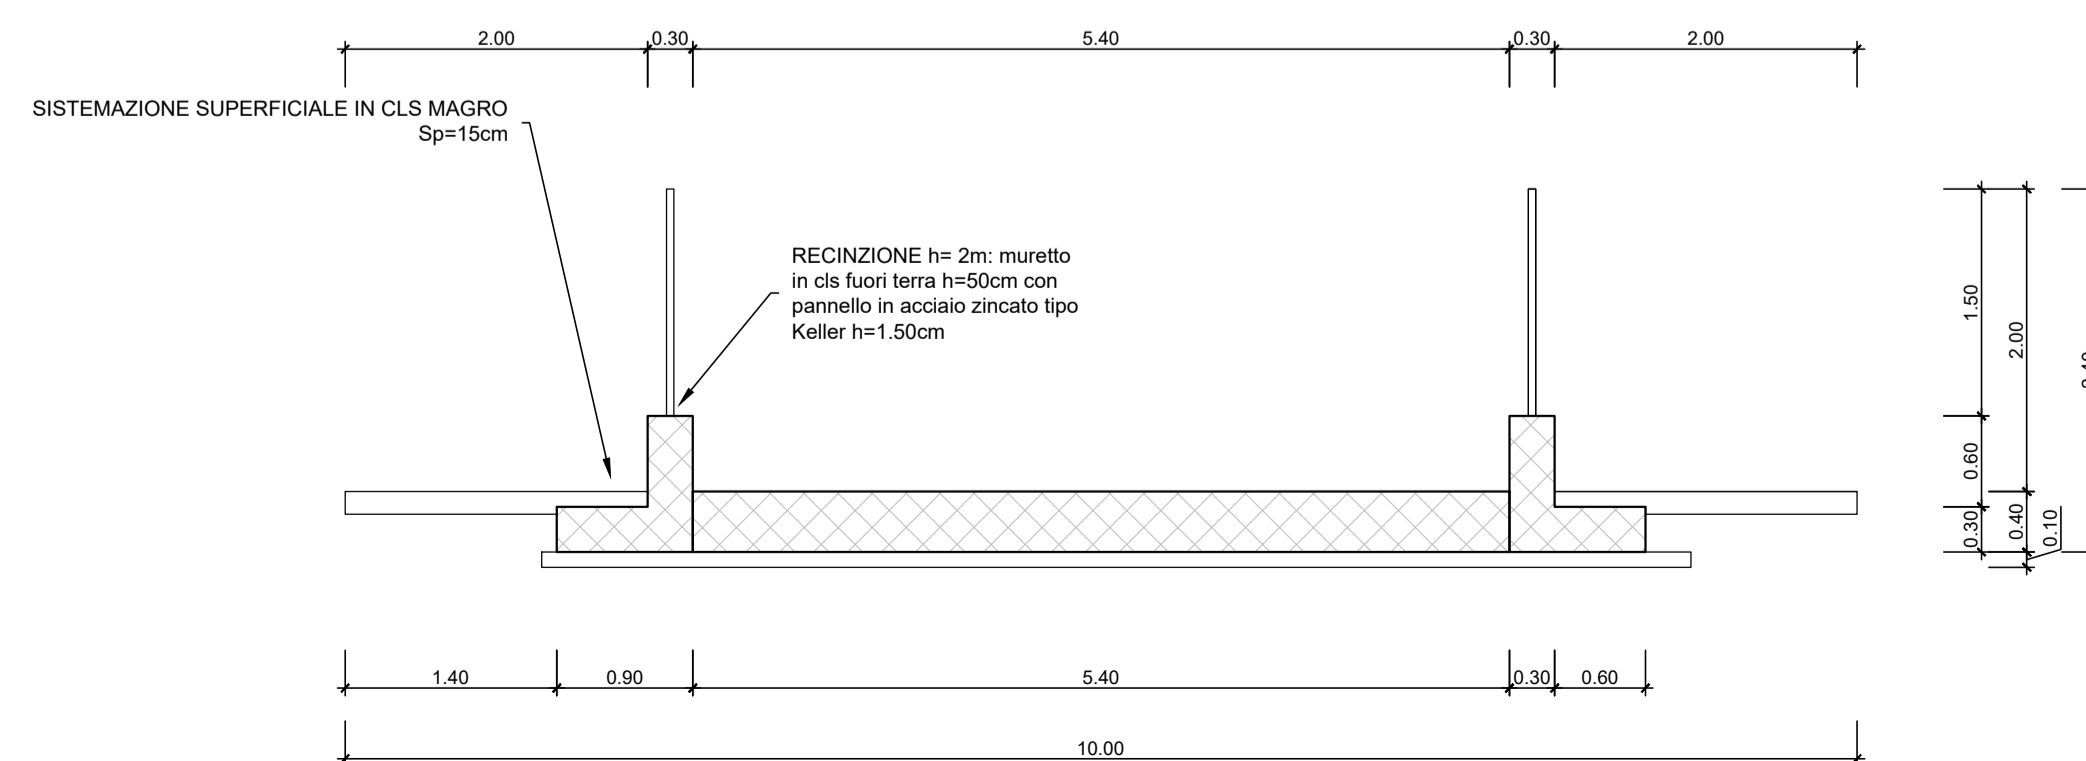

COMMITTENTE:



PROGETTAZIONE:



DIREZIONE TECNICA

U.O. INFRASTRUTTURE SUD

PROGETTO DEFINITIVO

Nuova linea Ferrandina - Matera La Martella per il collegamento di Matera con la rete ferroviaria nazionale

NUOVA LINEA FERRANDINA - MATERA LA MARTELLA

OPERE CIVILI

Fabbricati
FA06 - Basamento shelter PPT3
Carpenteria fondazione

SCALA:

1:50

COMMESSA LOTTO FASE ENTE TIPO DOC. OPERA/DISCIPLINA PROGR. REV.

IA5F 01 D 78 BB FA0600 001 A

Rev.	Descrizione	Redatto	Data	Verificato	Data	Approvato	Data	Autorizzato Data
A	Emissione	S. Scopetta	Luglio 2019	R. Oscurato	Luglio 2019	F. GERNONE	Luglio 2019	D.TIBERTI Luglio 2019

n. Elab.: