




SEZIONE TIPO CANNA SX
SCALA 1/50

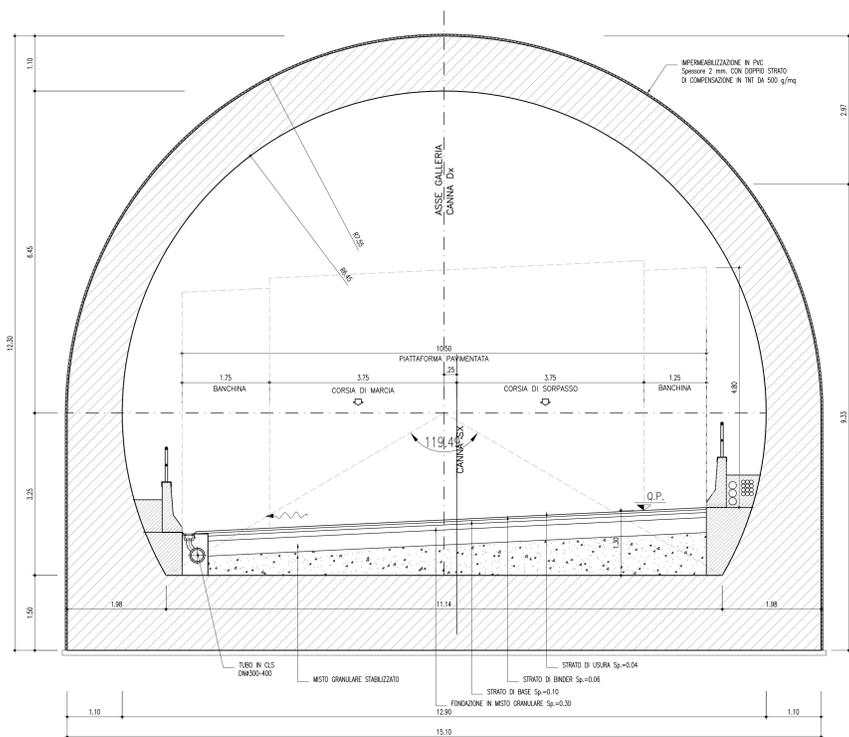


SEZIONE TIPO CANNA DX
SCALA 1/50

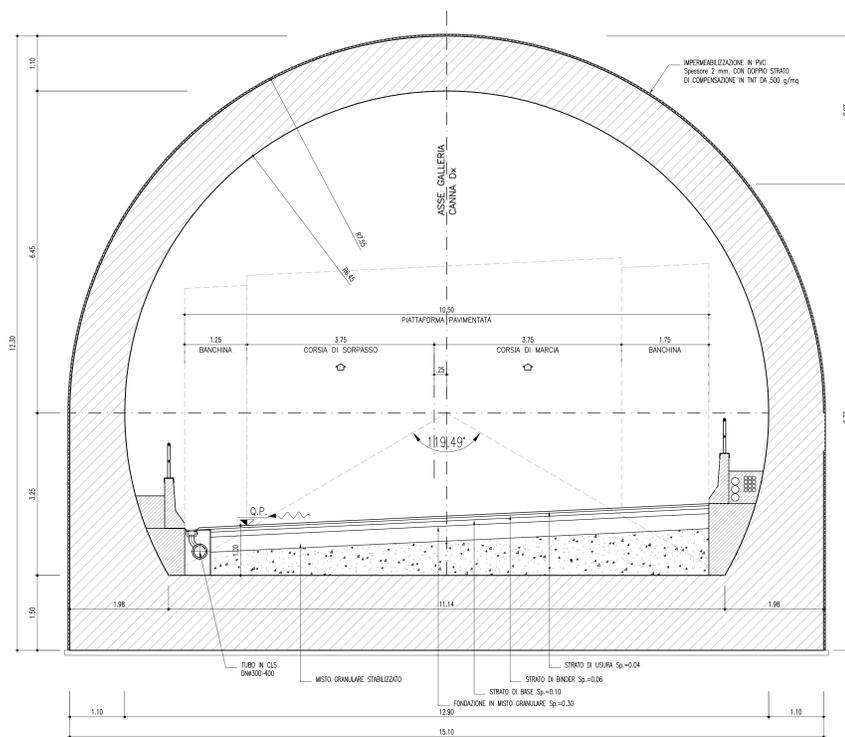


MURO DI CONTENIMENTO TRA CANNA DX E SX
VISTA LONGITUDINALE
SCALA 1/100

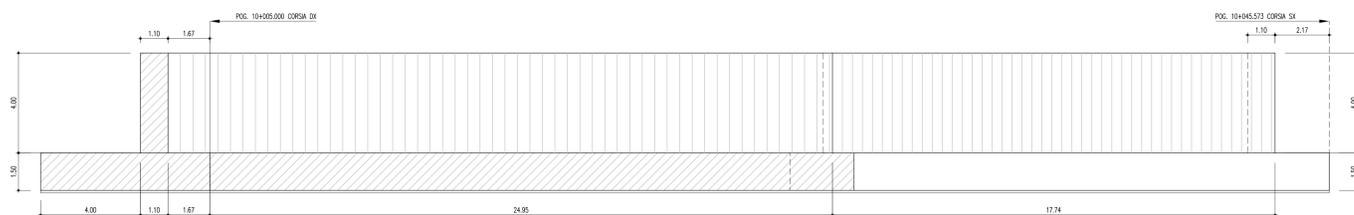

MURO DI CONTENIMENTO TRA CANNA DX E SX
SEZIONE A-A
SCALA 1/100

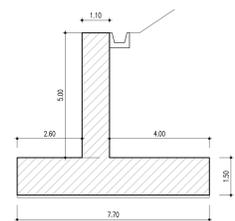

MURO DI CONTENIMENTO TRA CANNA DX E SX
PIANTA
SCALA 1/100

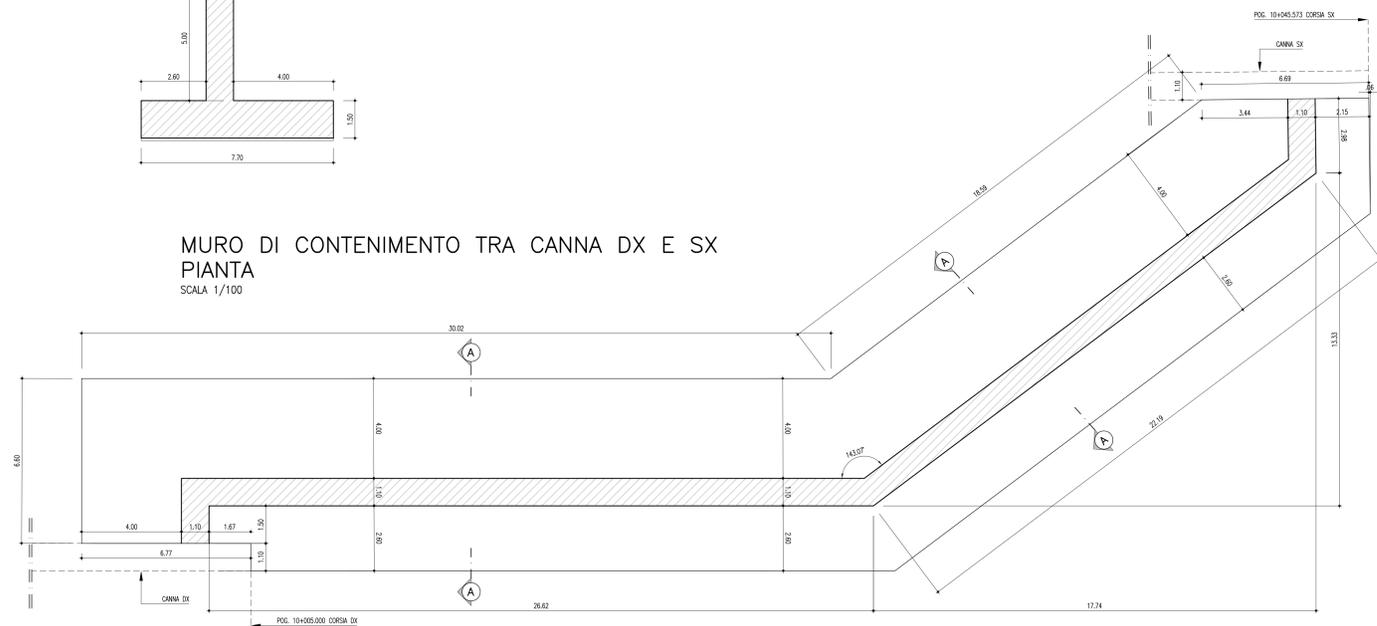

PA 12/09
CORRIDOIO PLURIMODALE TIRRENICO - NORD EUROPA
ITINERARIO AGRIGENTO - CALTANISSETTA - A19
S.S. N° 640 "DI PORTO EMPEDOCLE"
AMMODERNAMENTO E ADEGUAMENTO ALLA CAT. B DEL D.M. 5.11.2001
Dal km 44+000 allo svincolo con l'A19

PROGETTO ESECUTIVO



GALLERIE ARTIFICIALI
GALLERIA FAVARELLA
SEZIONI TIPO - CARPENTERIE MURI

Codice Unico Progetto (CUP) : F91B0900070001

Codice Elaborato:
PA12_09 - E 1 0 9 | GA 2 0 2 | GA 0 2 | A | W | X | 0 0 9 | C
Scala: 1:50

REV.	DATA	DESCRIZIONE	REDATTO	VERIFICATO	APPROVATO	AUTORIZZATO
C	Ottobre 2011	Rev. Istruttoria prot. CDG-0141142-P del 19/10/11	A. ANTONELLI	M. NUNZI	M. LITI	P. PAGLINI
B	Luglio 2011	Revisione a seguito di incontri con il Committente	A. ANTONELLI	M. NUNZI	M. LITI	P. PAGLINI
A	Aprile 2011	EMISSIONE	A. ANTONELLI	M. NUNZI	M. LITI	P. PAGLINI

Responsabile del procedimento: Ing. MAURIZIO ARAMINI

