





PONTE STRADALE IV04
PIANTA FONDAZIONI
SCALA 1:50

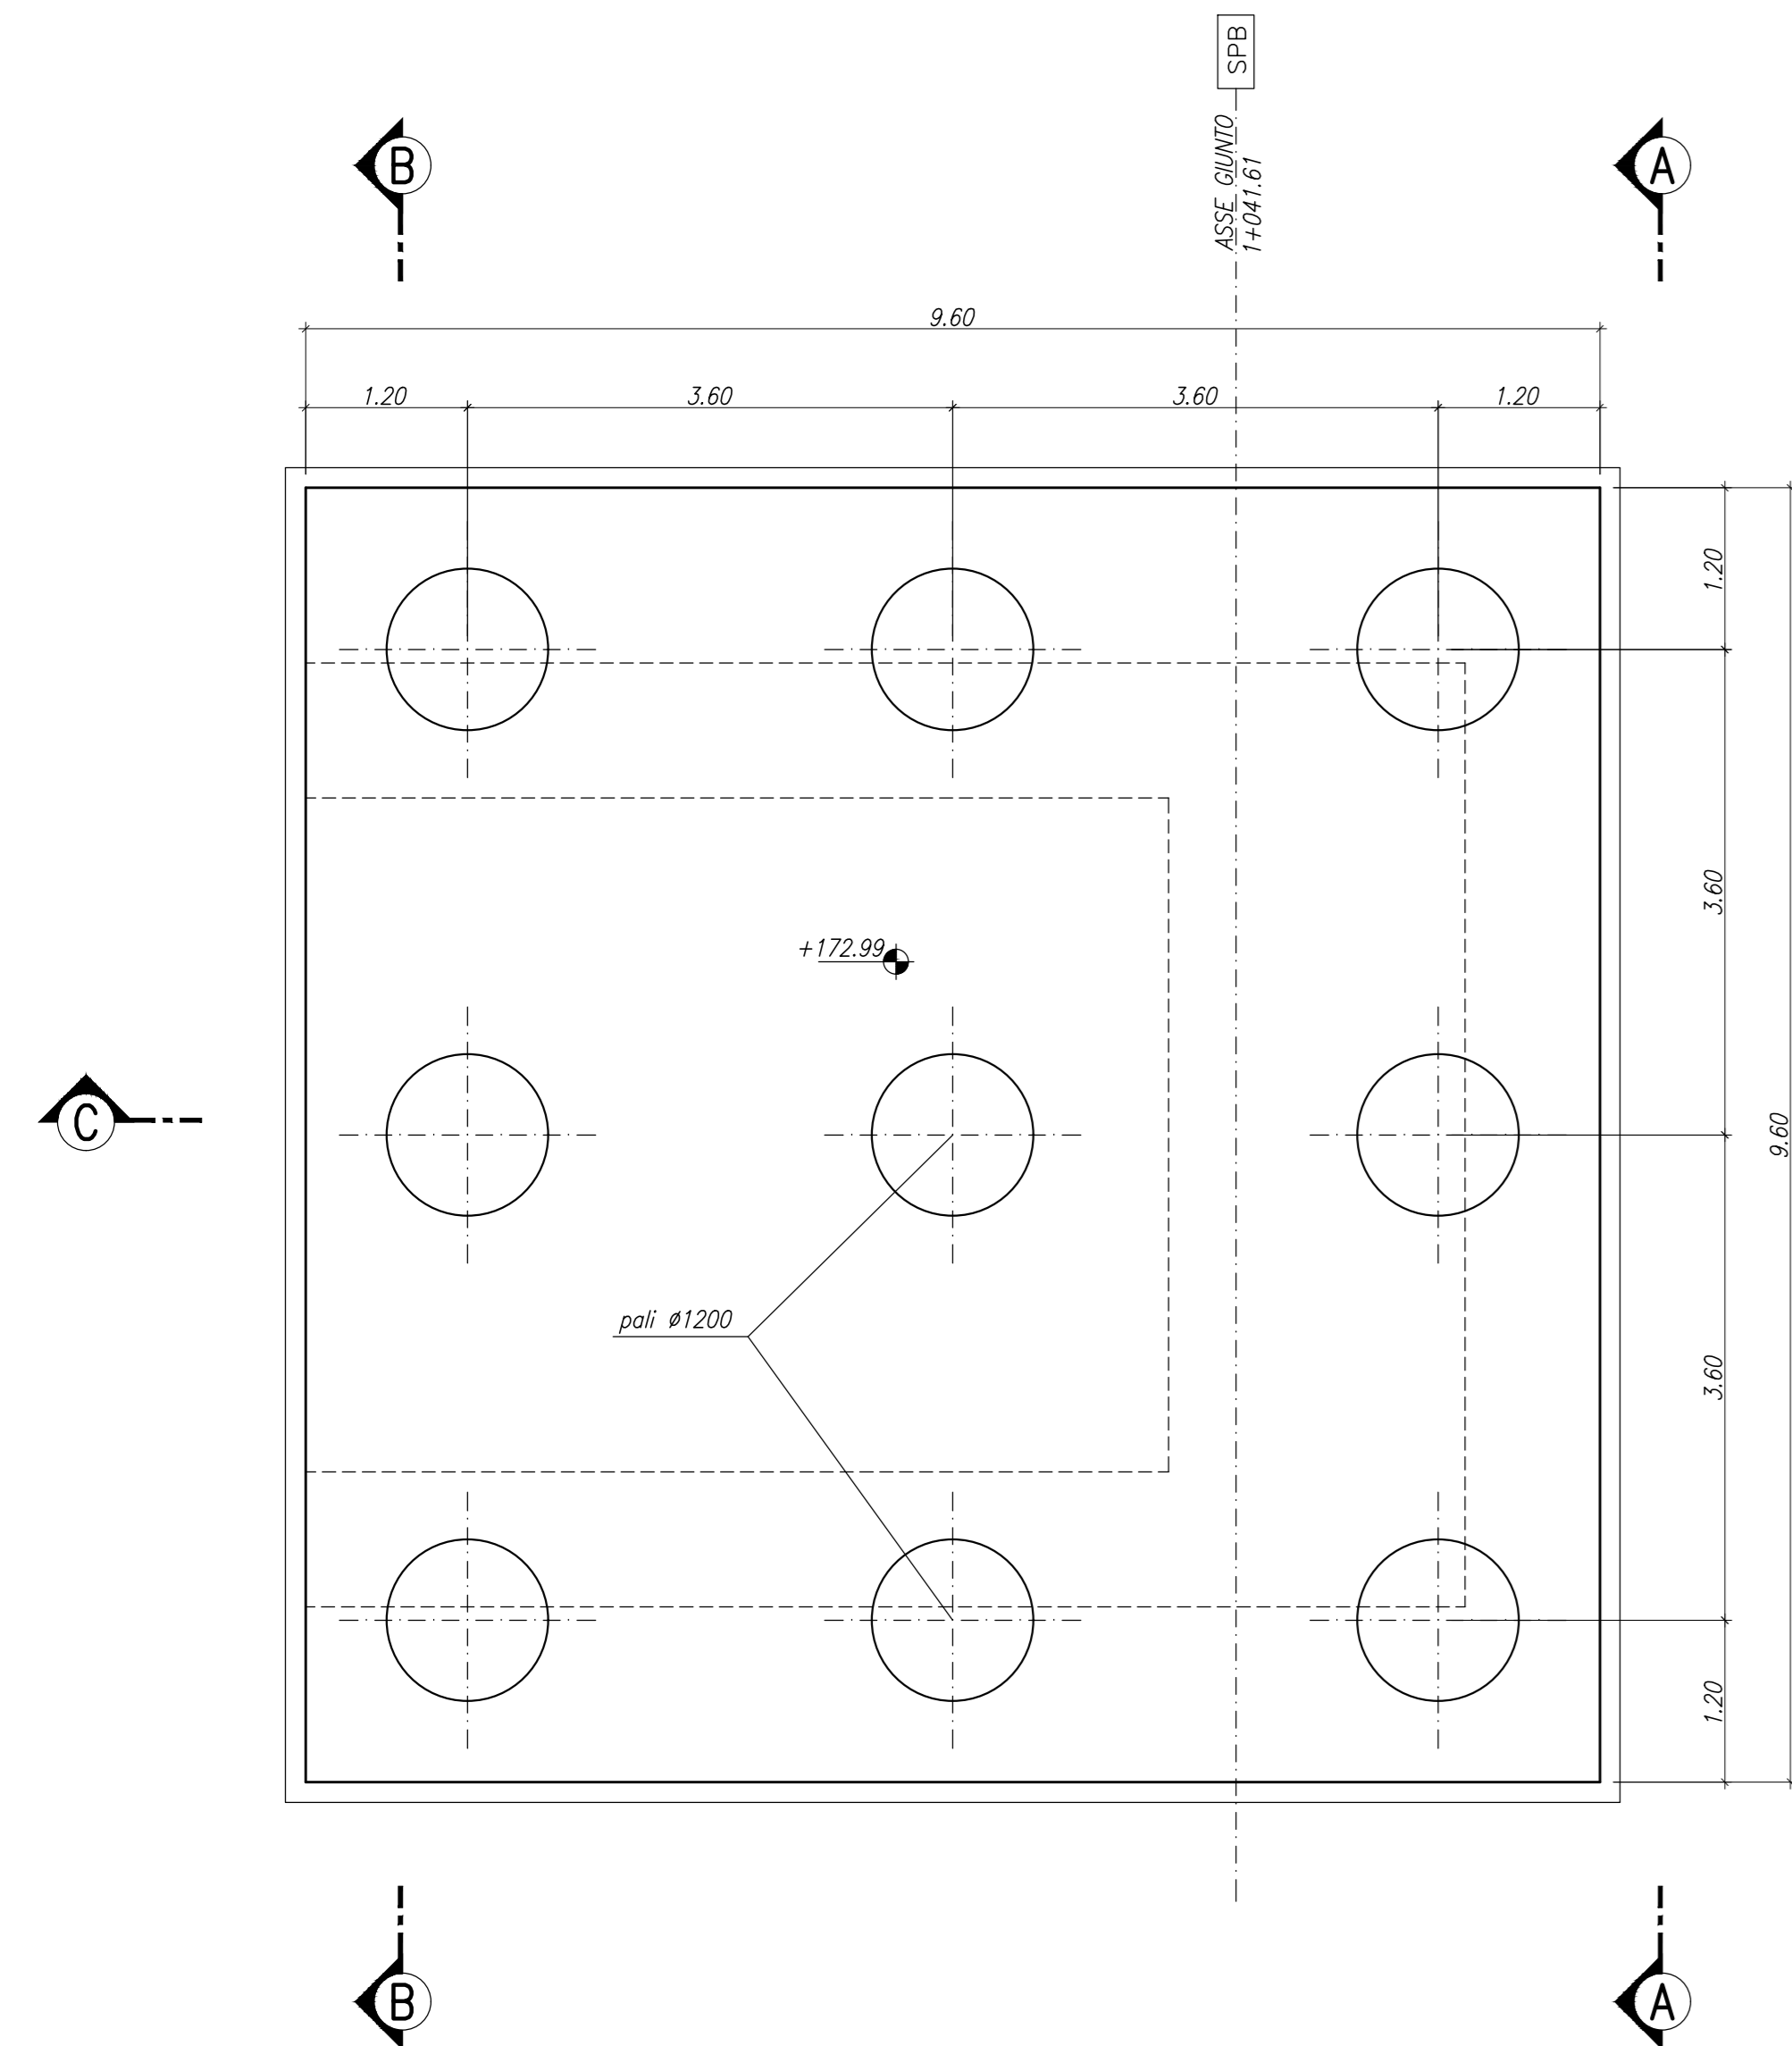


PONTE STRADALE IV04
PIANTA SPICCATO
SCALA 1:50

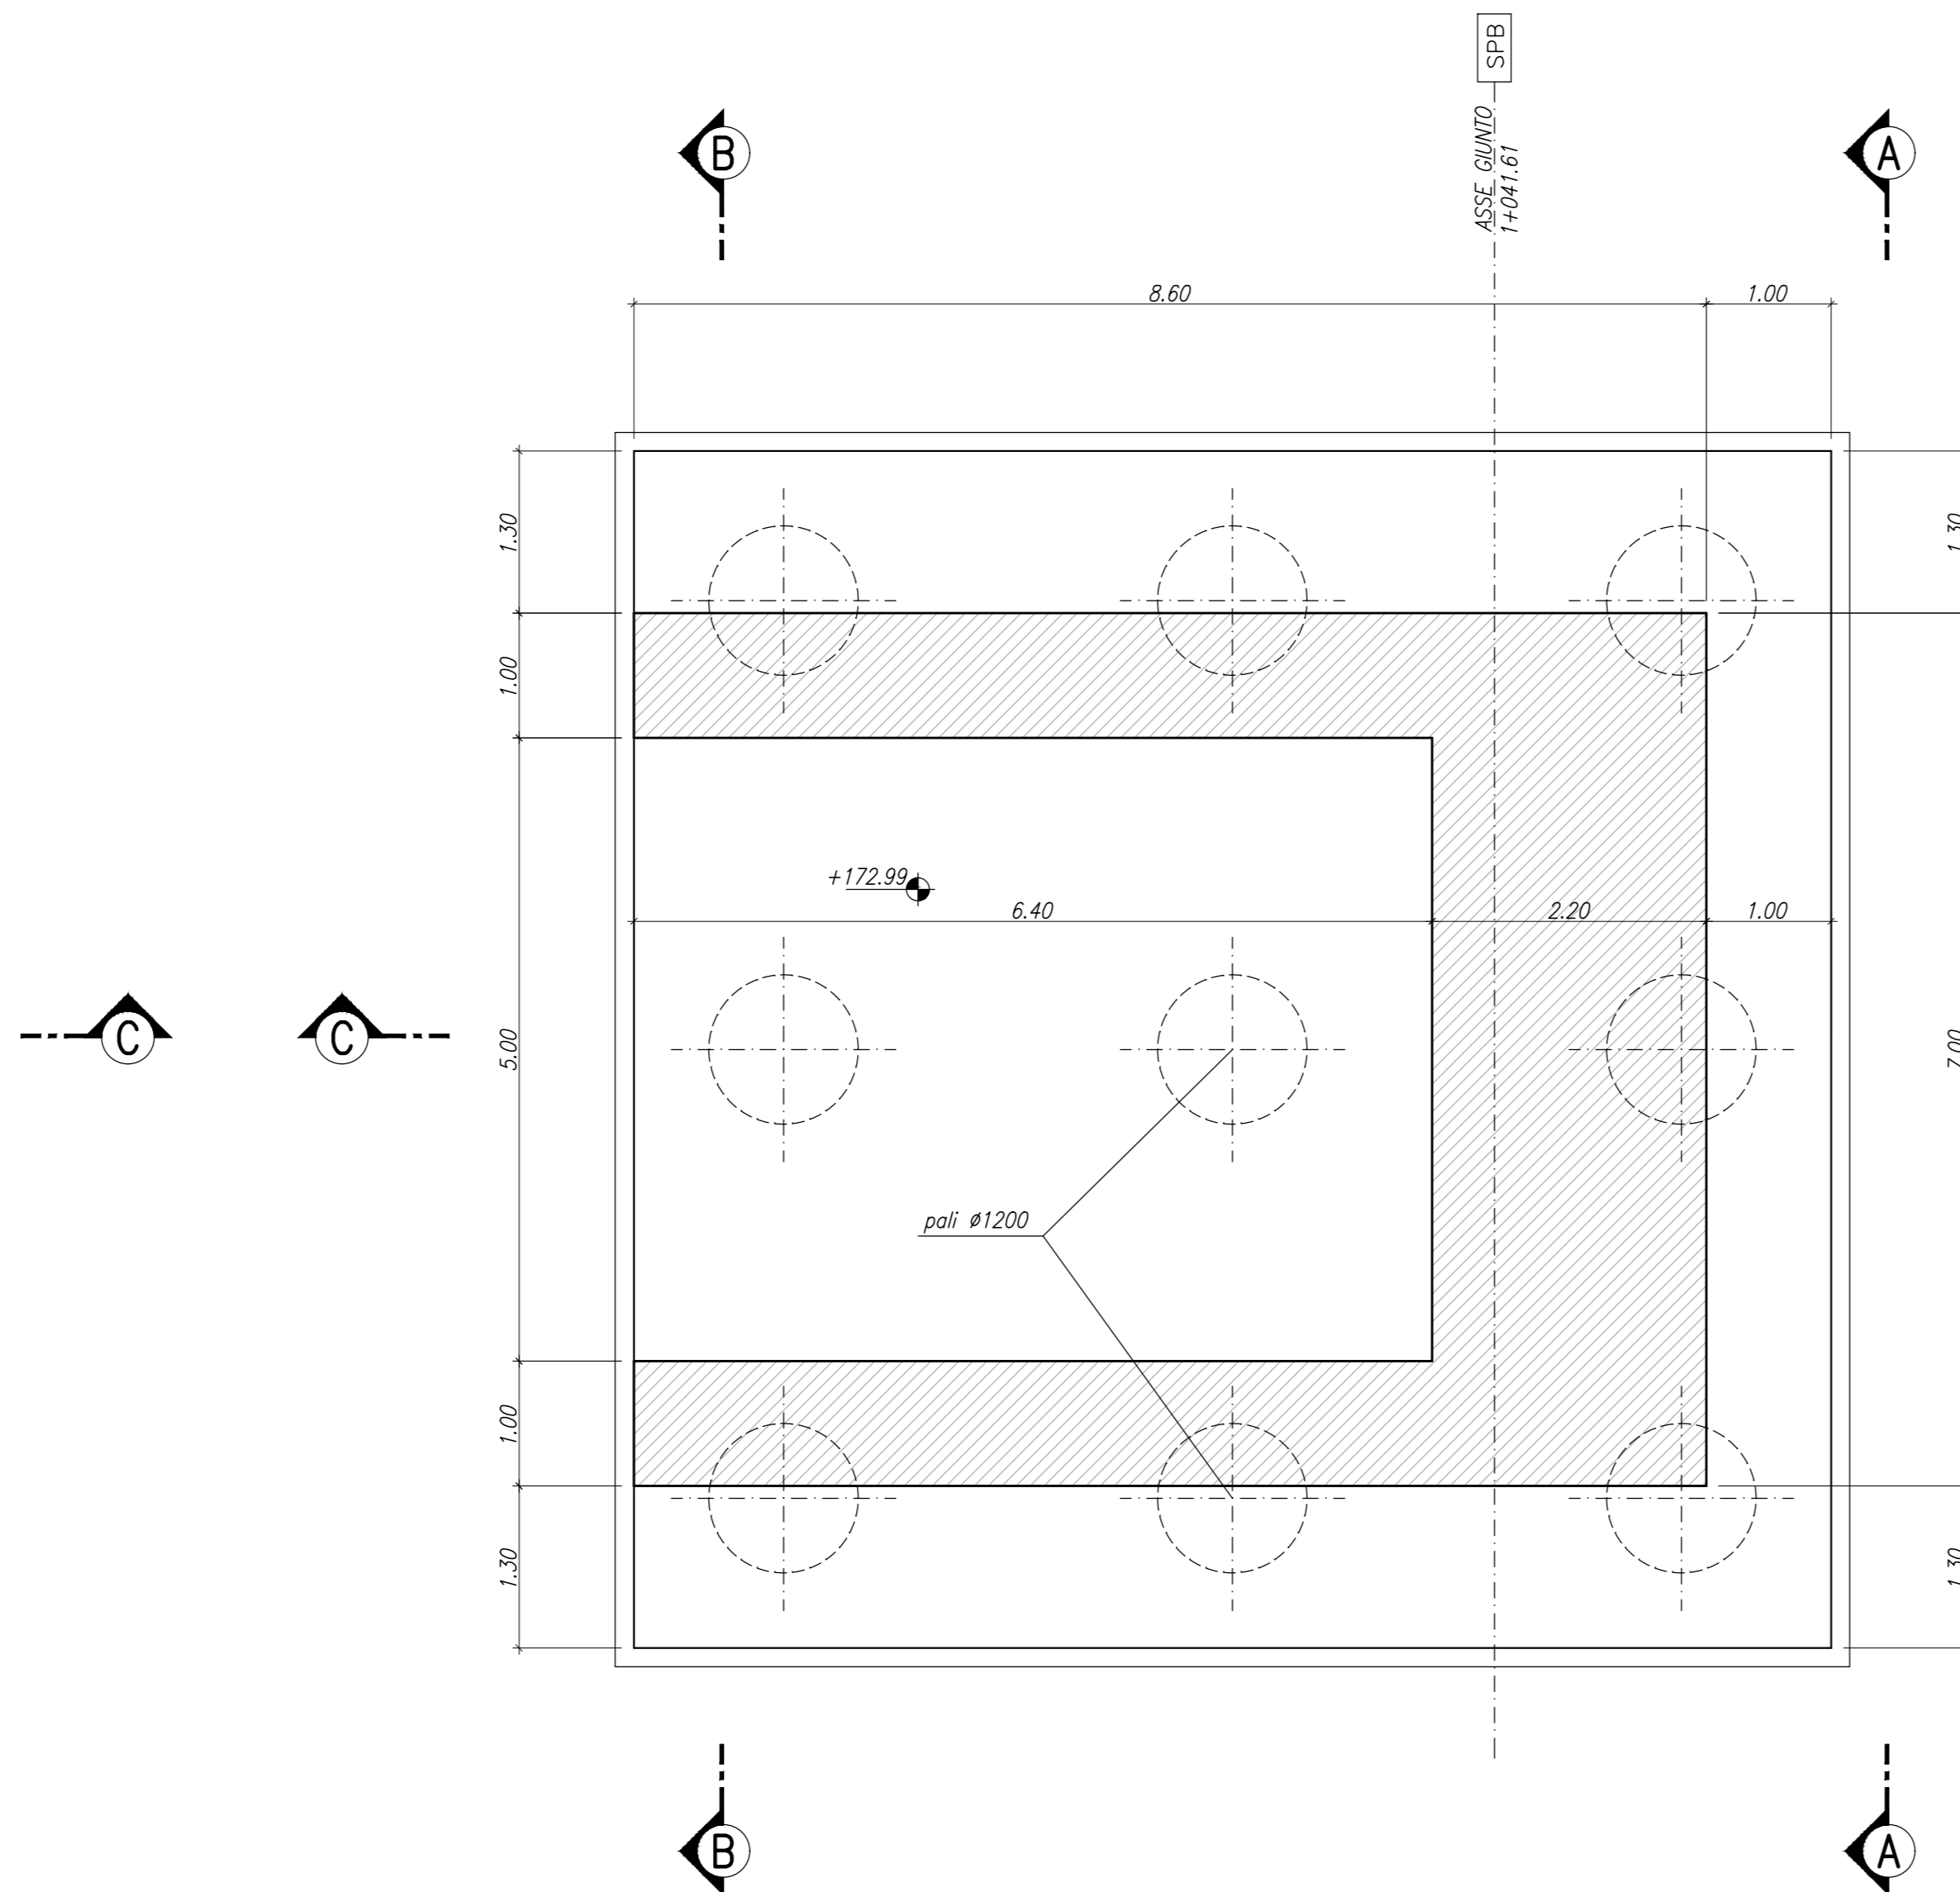


PONTE STRADALE IV04
VISTA DALL'ALTO
SCALA 1:50

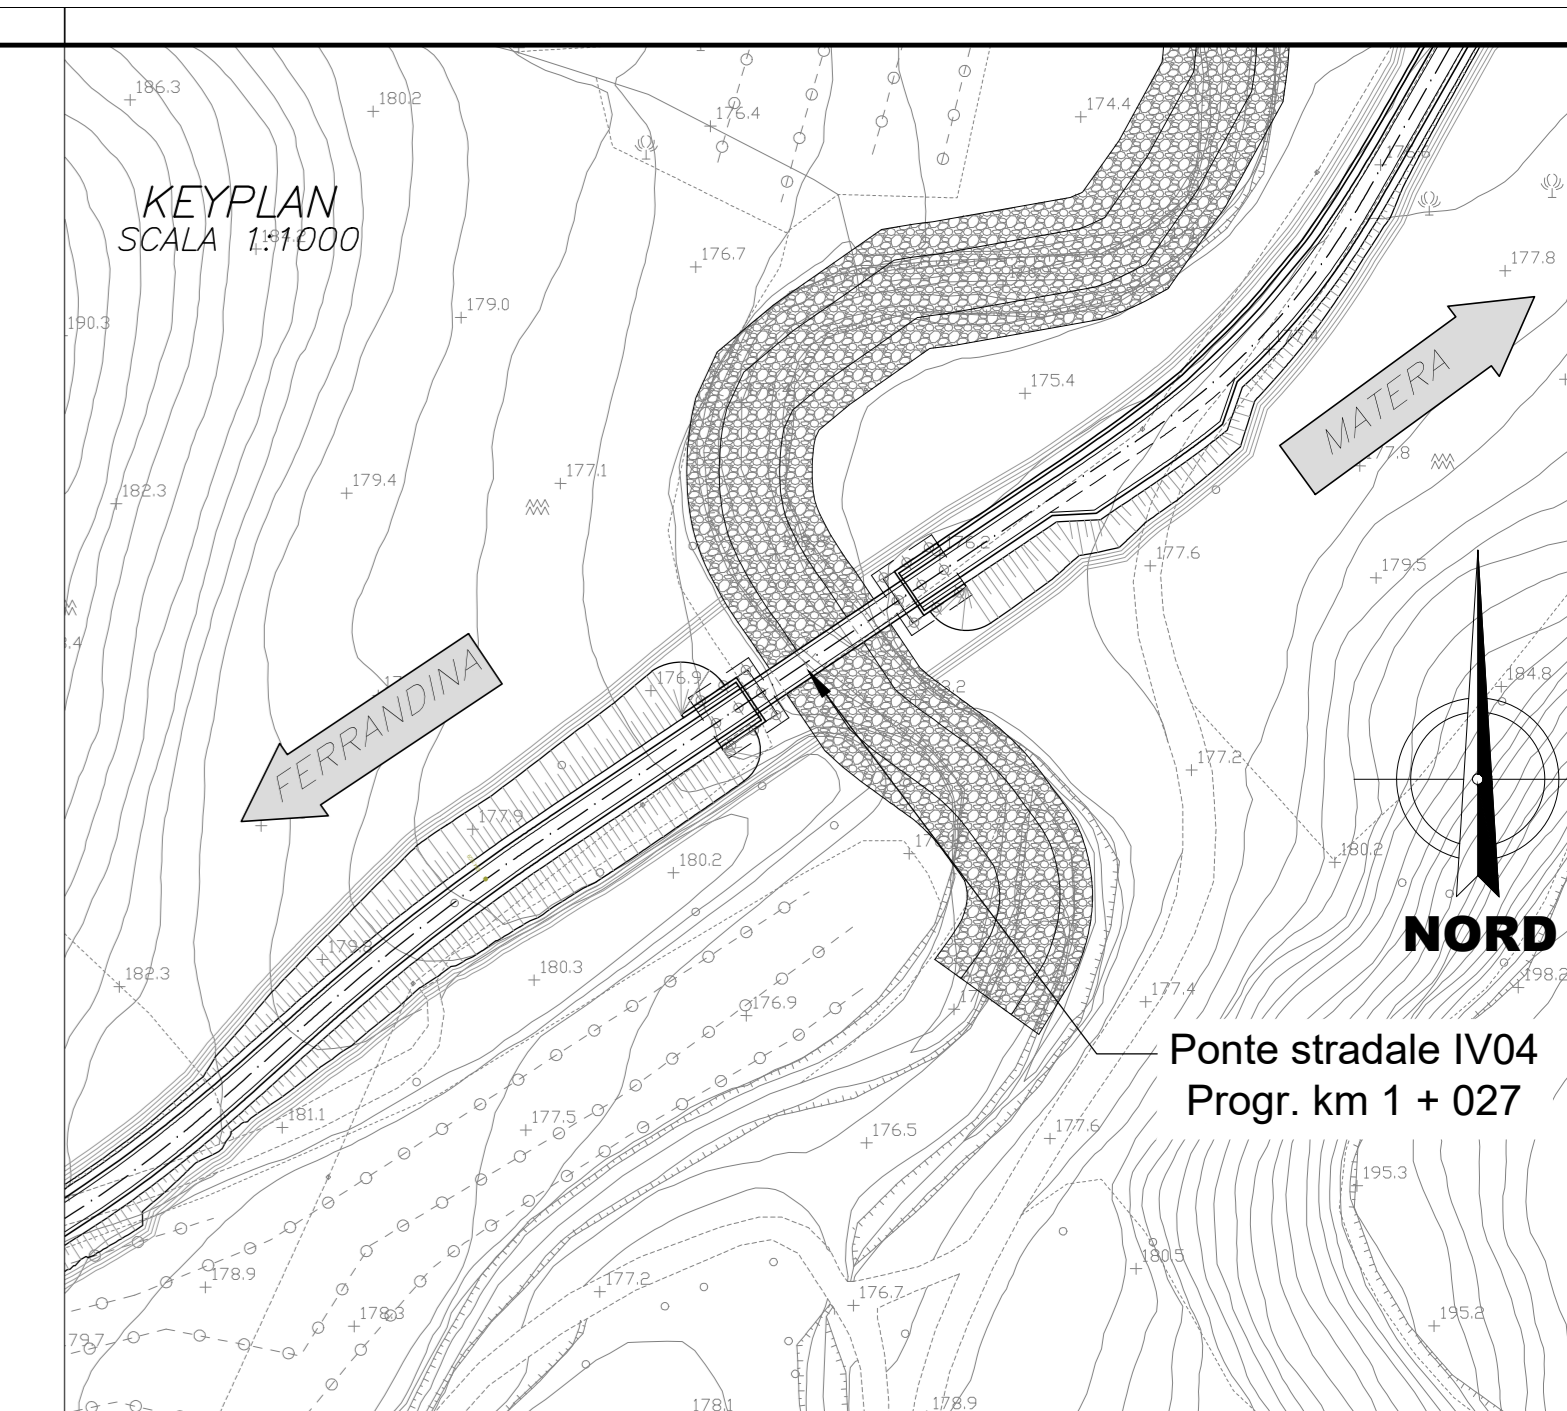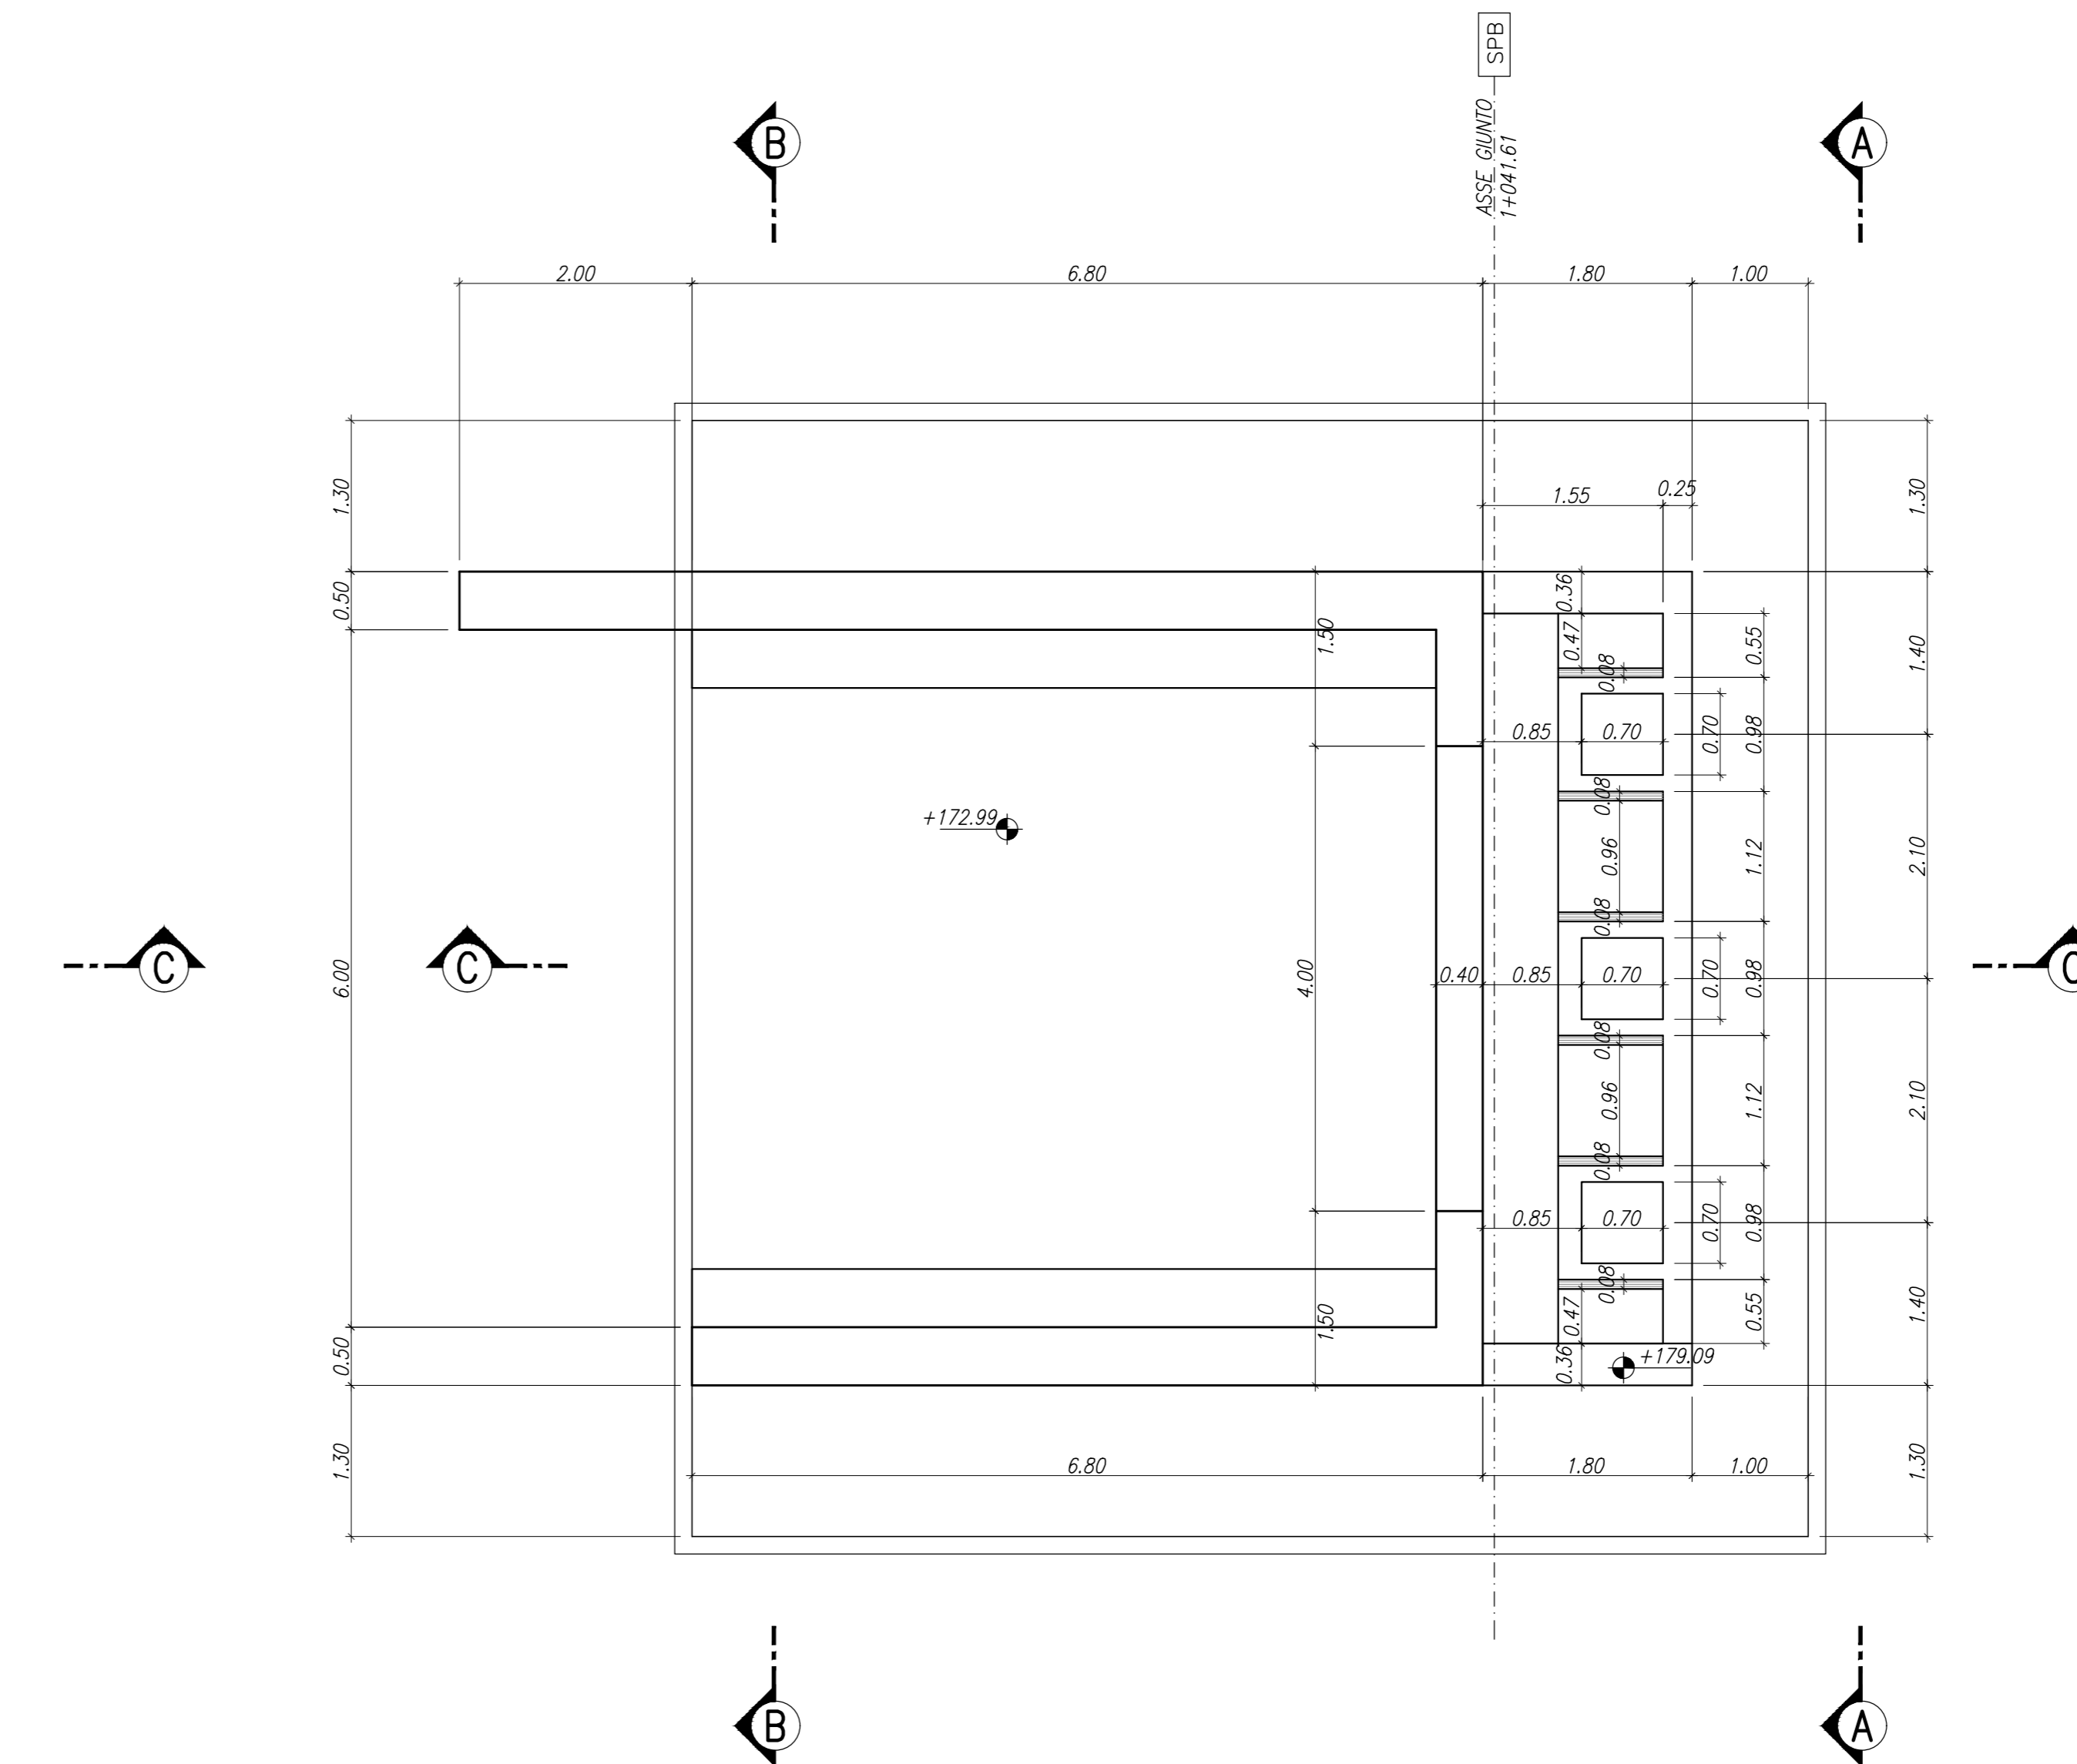


PONTE STRADALE IV04
SEZIONE A-A
SCALA 1:50

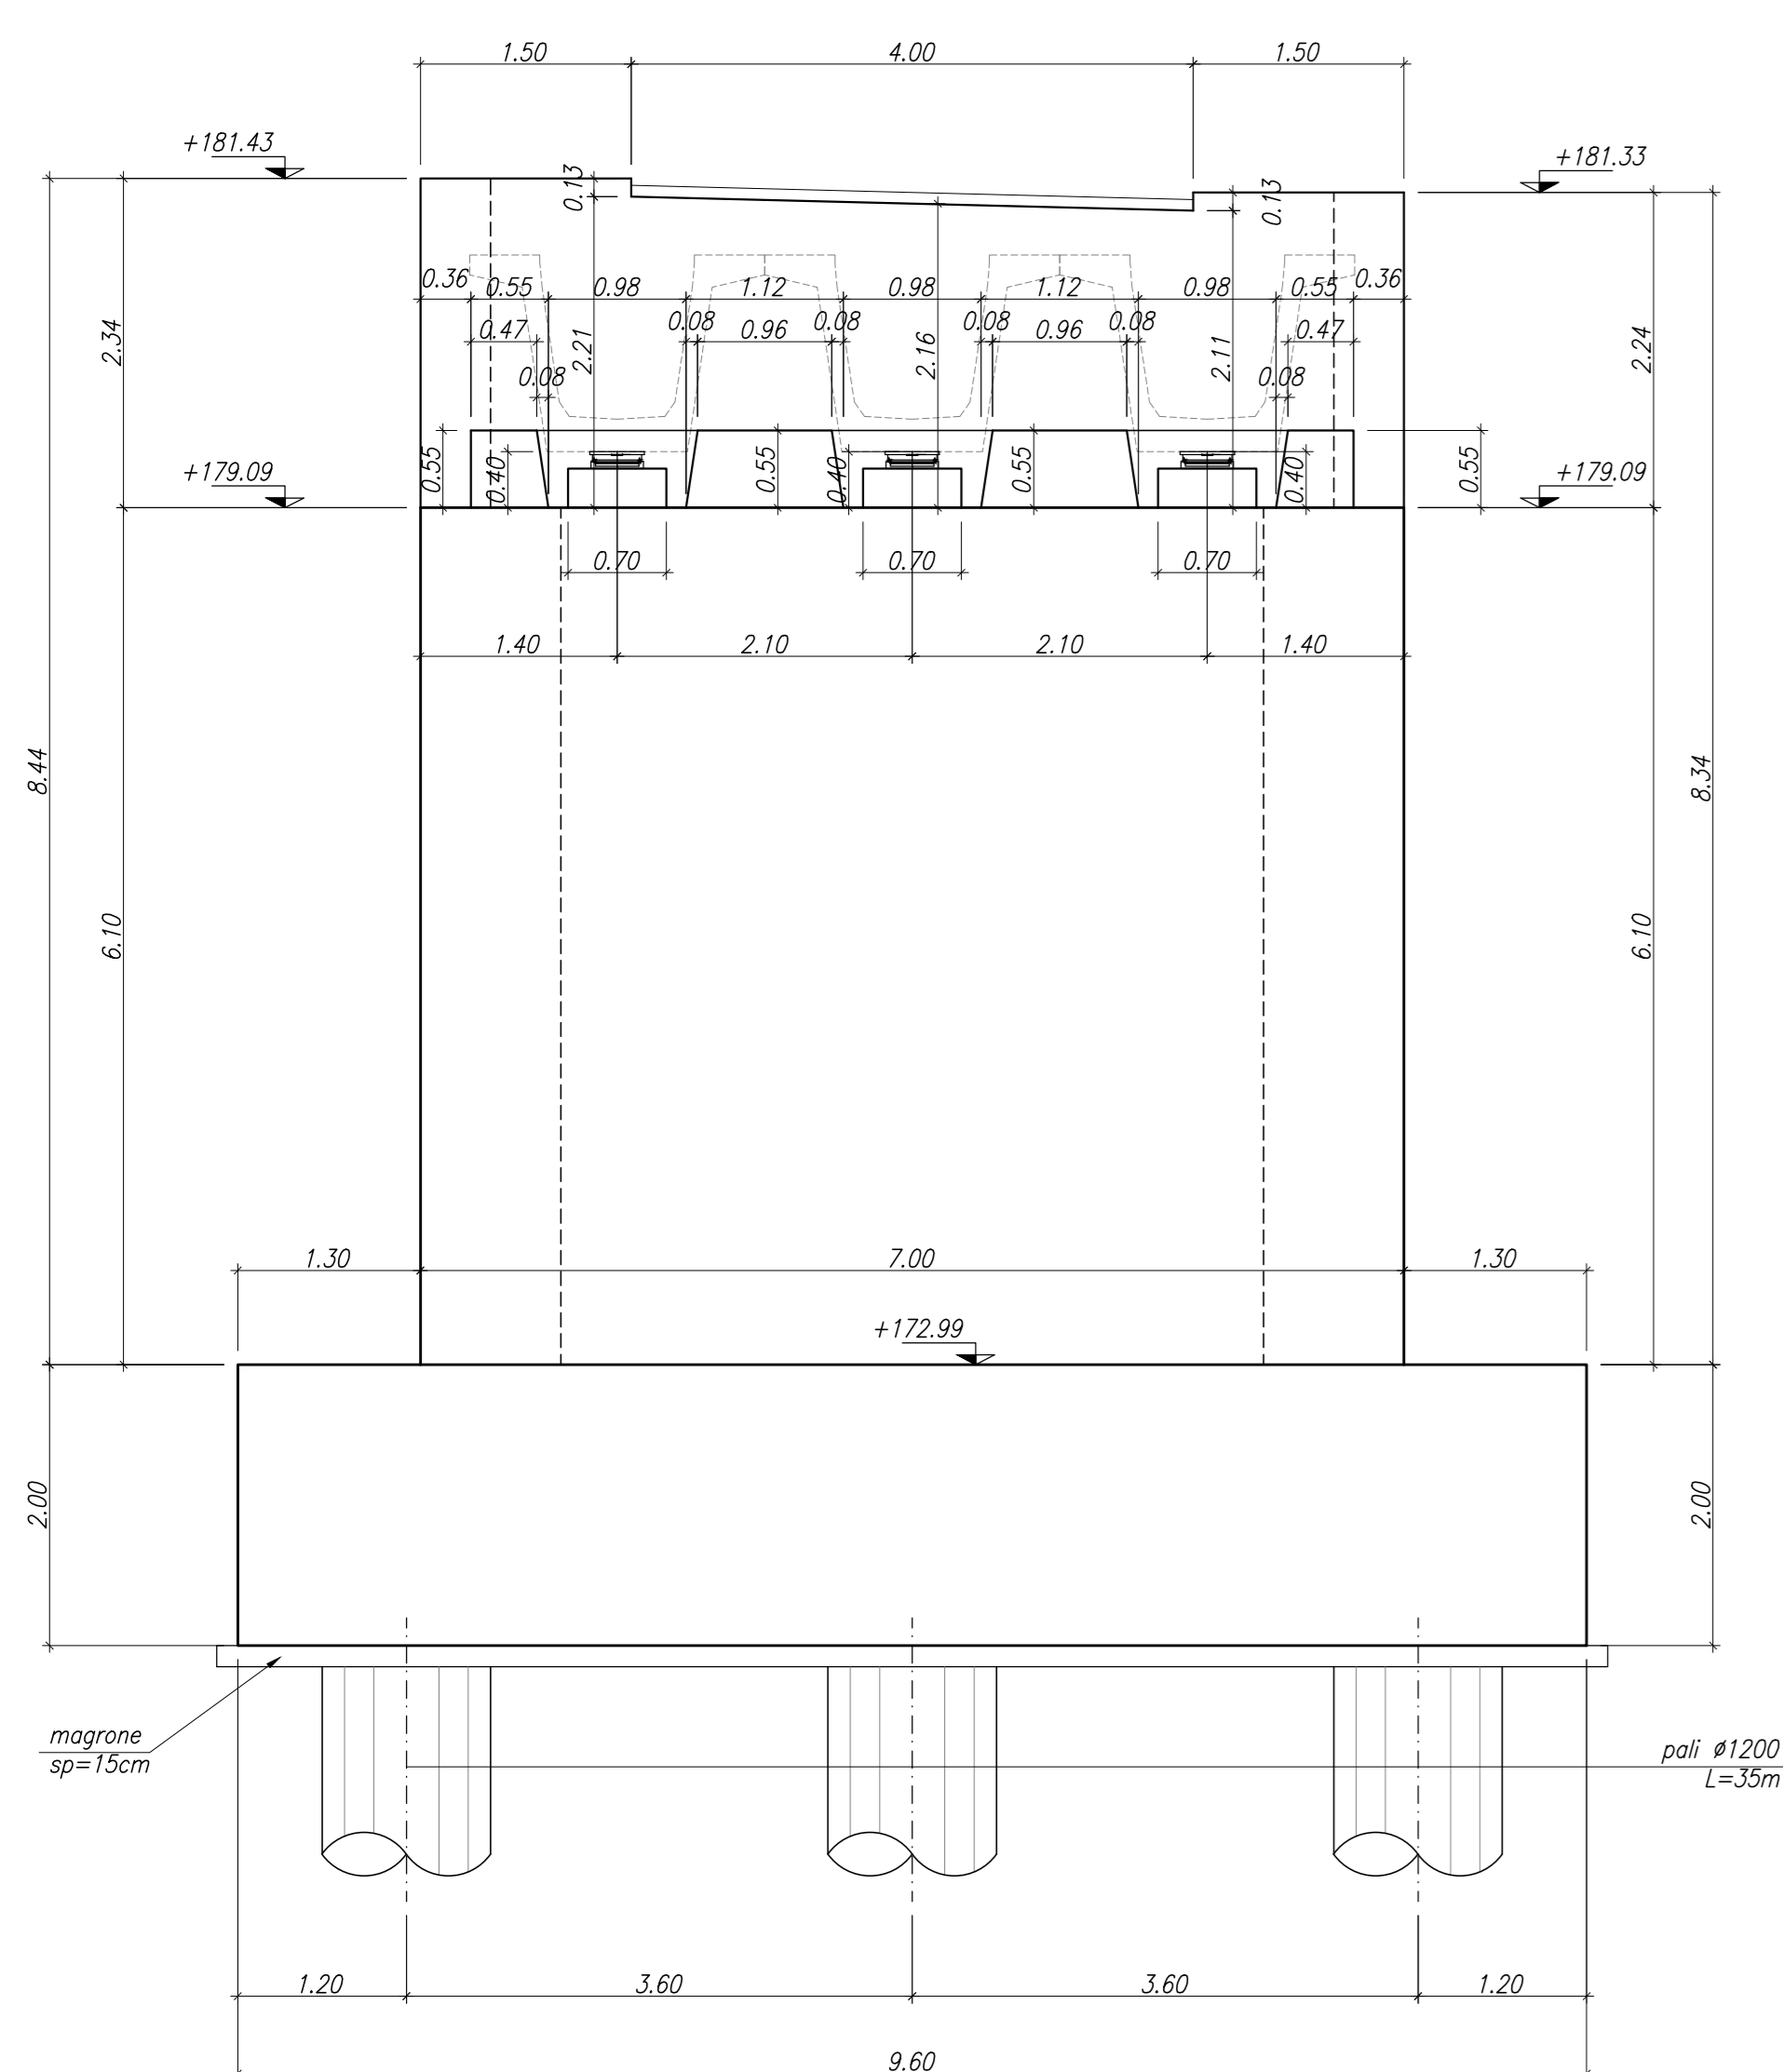

PONTE STRADALE IV04
SEZIONE B-B
SCALA 1:50

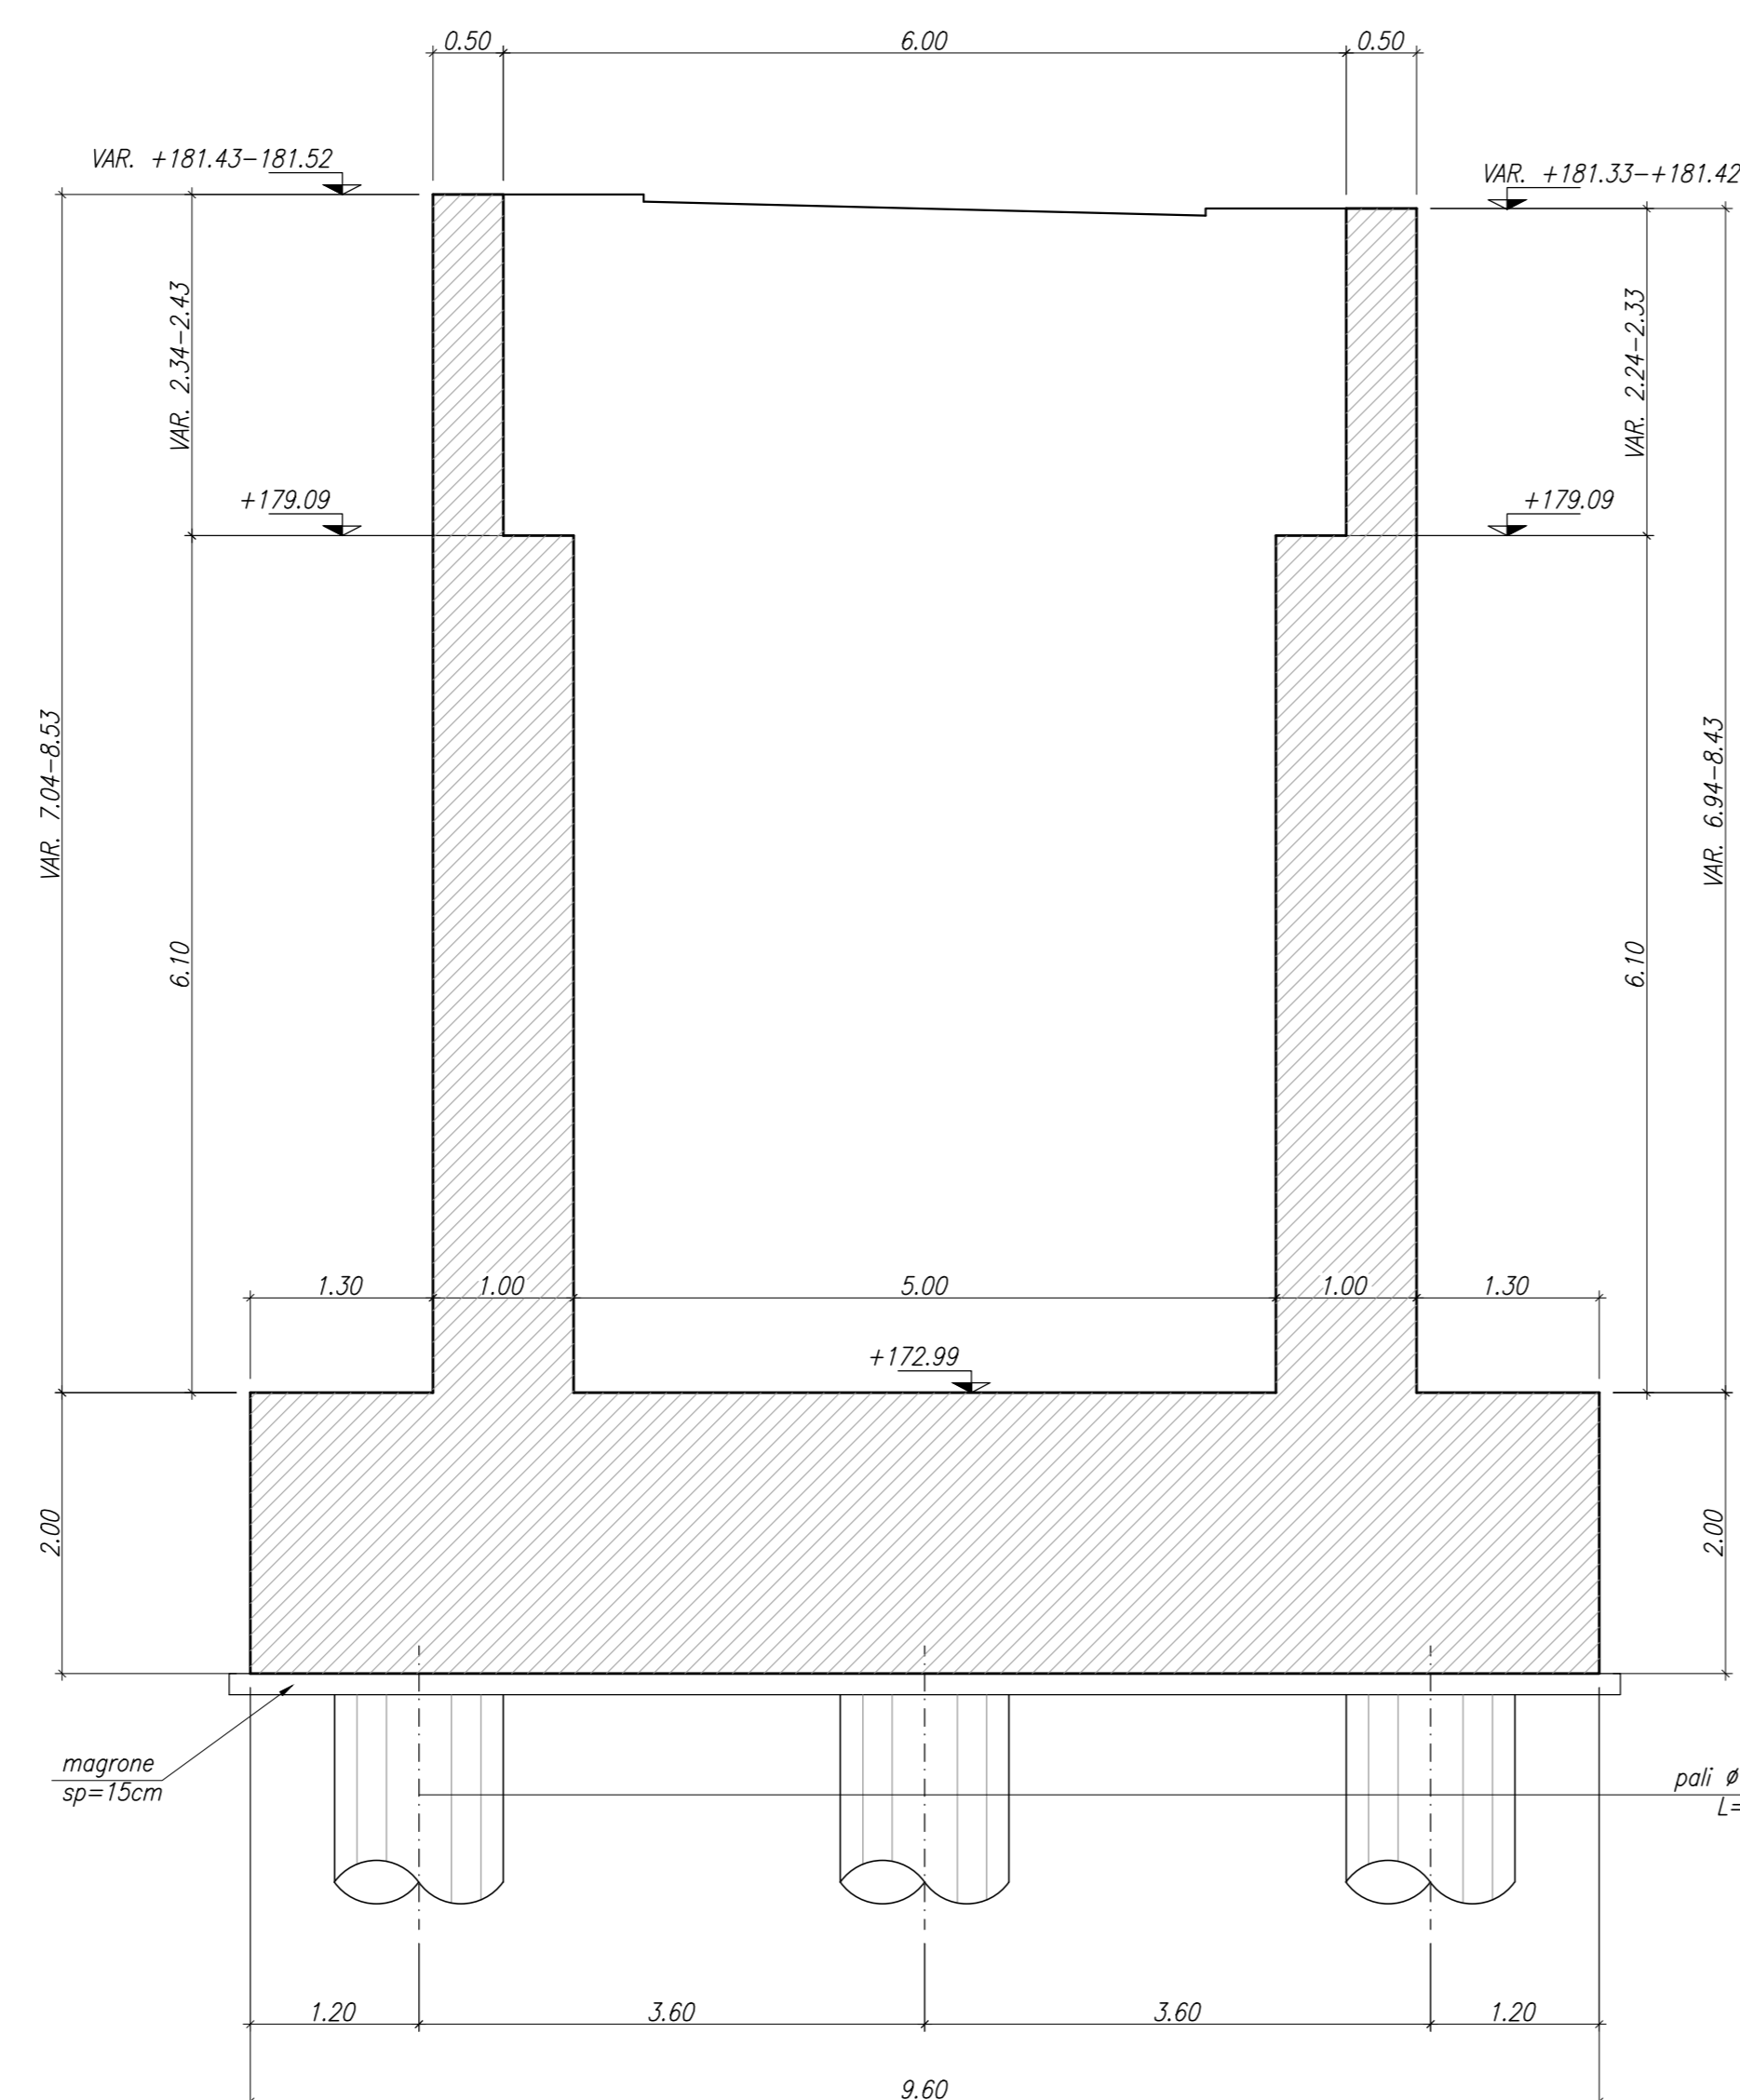

PONTE STRADALE IV04
SEZIONE C-C
SCALA 1:50

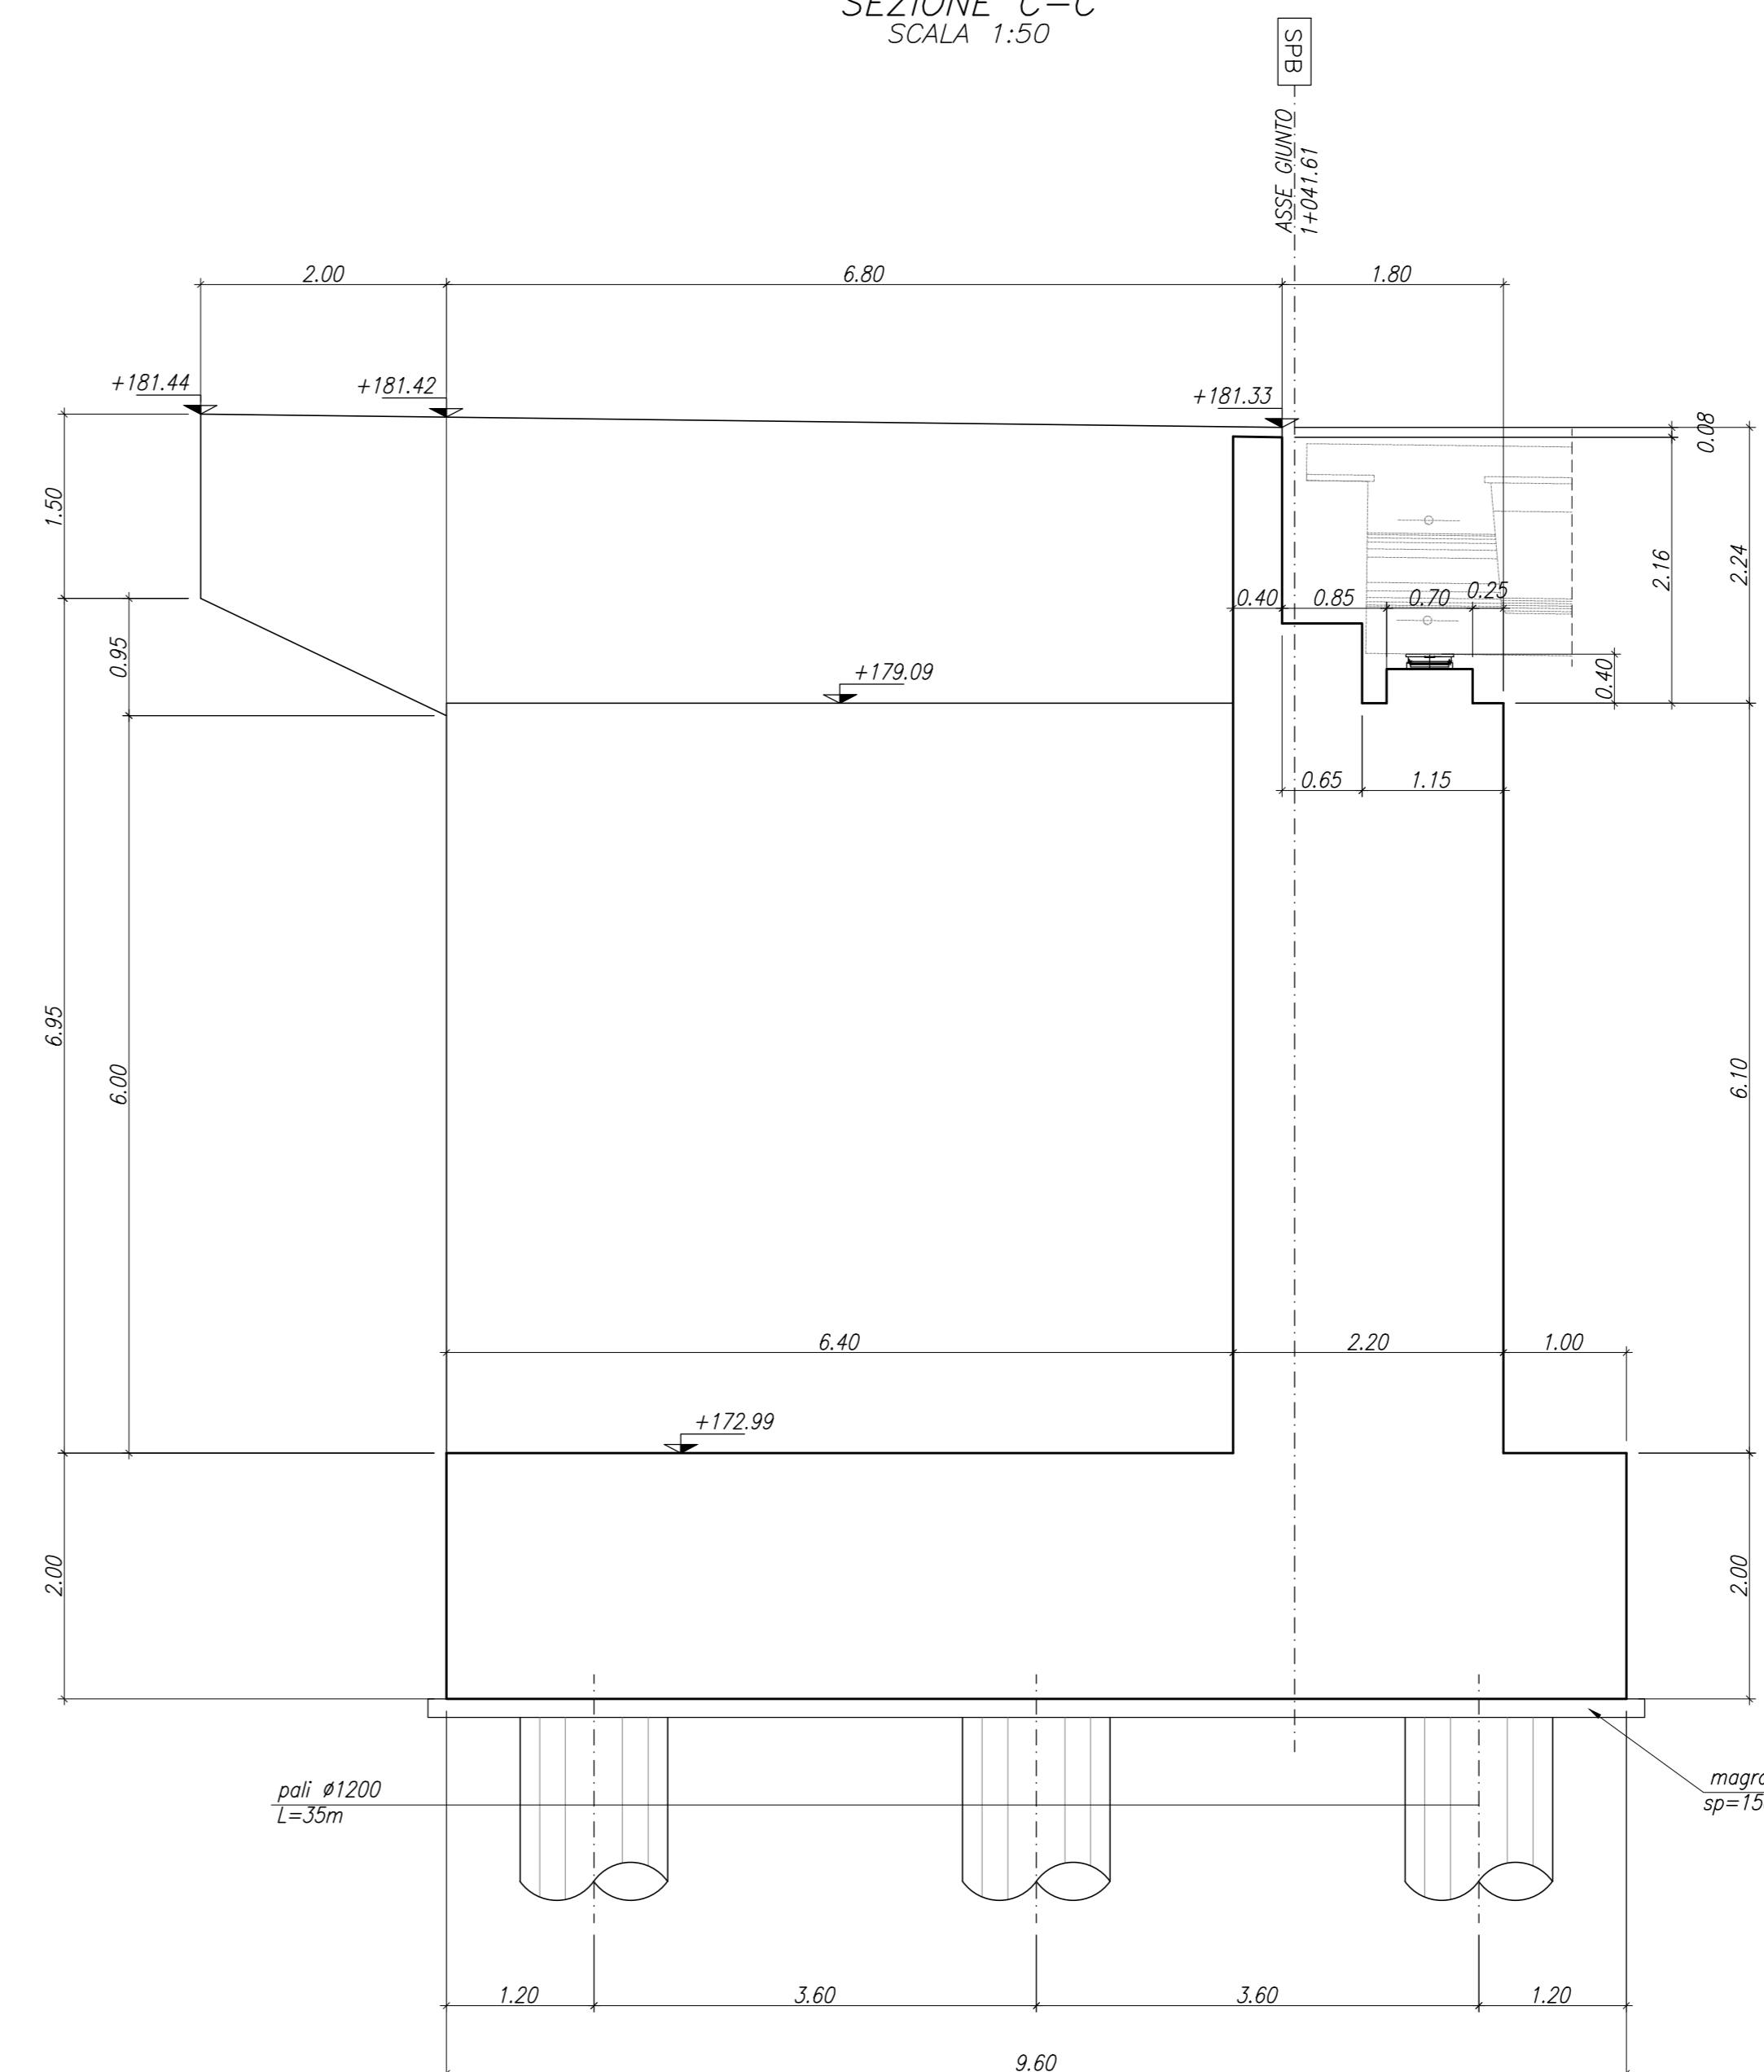

PER LA TABELLA ZONA DI TRANSIZIONE RILEVATO/OPERA SI VEDA ELABORATO IA5F-01-D-78-WA-IF0000-002

PER LA TABELLA MATERIALI SI VEDA ELABORATO IA5F-01-D-78-TT-OC0000-001

COMMITTENTE:
RFI
RETE FERROVIARIA ITALIANA
GRUPPO FERROVIE DELLO STATO ITALIANE

PROGETTAZIONE:
ITALFER
GRUPPO FERROVIE DELLO STATO ITALIANE

DIREZIONE TECNICA
U.O. INFRASTRUTTURE SUD

PROGETTO DEFINITIVO

Nuova linea Ferrandina - Matera La Martella per il collegamento di Matera con la rete ferroviaria nazionale

NUOVA LINEA FERRANDINA - MATERA LA MARTELLA

OPERE CIVILI
Opere D'Arte Maggiori - Risoluzione Interferenze Idrauliche
IV04 - scavalco idraulico NV02

Carpenteria Spalla B

SCALA:
1:50

COMMESSA LOTTO FASE ENTE TIPO DOC. OPERA/DISCIPLINA PROGR. REV.

IA5F 01 D 78 BB IV0404 002 B

Rev.	Descrizione	Redatto	Data	Verificato	Data	Approvato	Data	Autorizzato	Data
A	Emissione Definitiva	S. Sirocchi	Luglio 2019	N. Mancuso	Luglio 2019	F. GERONESE	Luglio 2019	G. TREPPE	Ottobre 2019
B	Emissione a seguito osservazioni CSLLPP	S. Sirocchi	Settembre 2020	N. Mancuso	Settembre 2020	F. GERONESE	Settembre 2020	G. TREPPE	Settembre 2020

In. Elab.: