





PONTE STRADALE IV05
PIANTA FONDAZIONI
SCALA 1:50

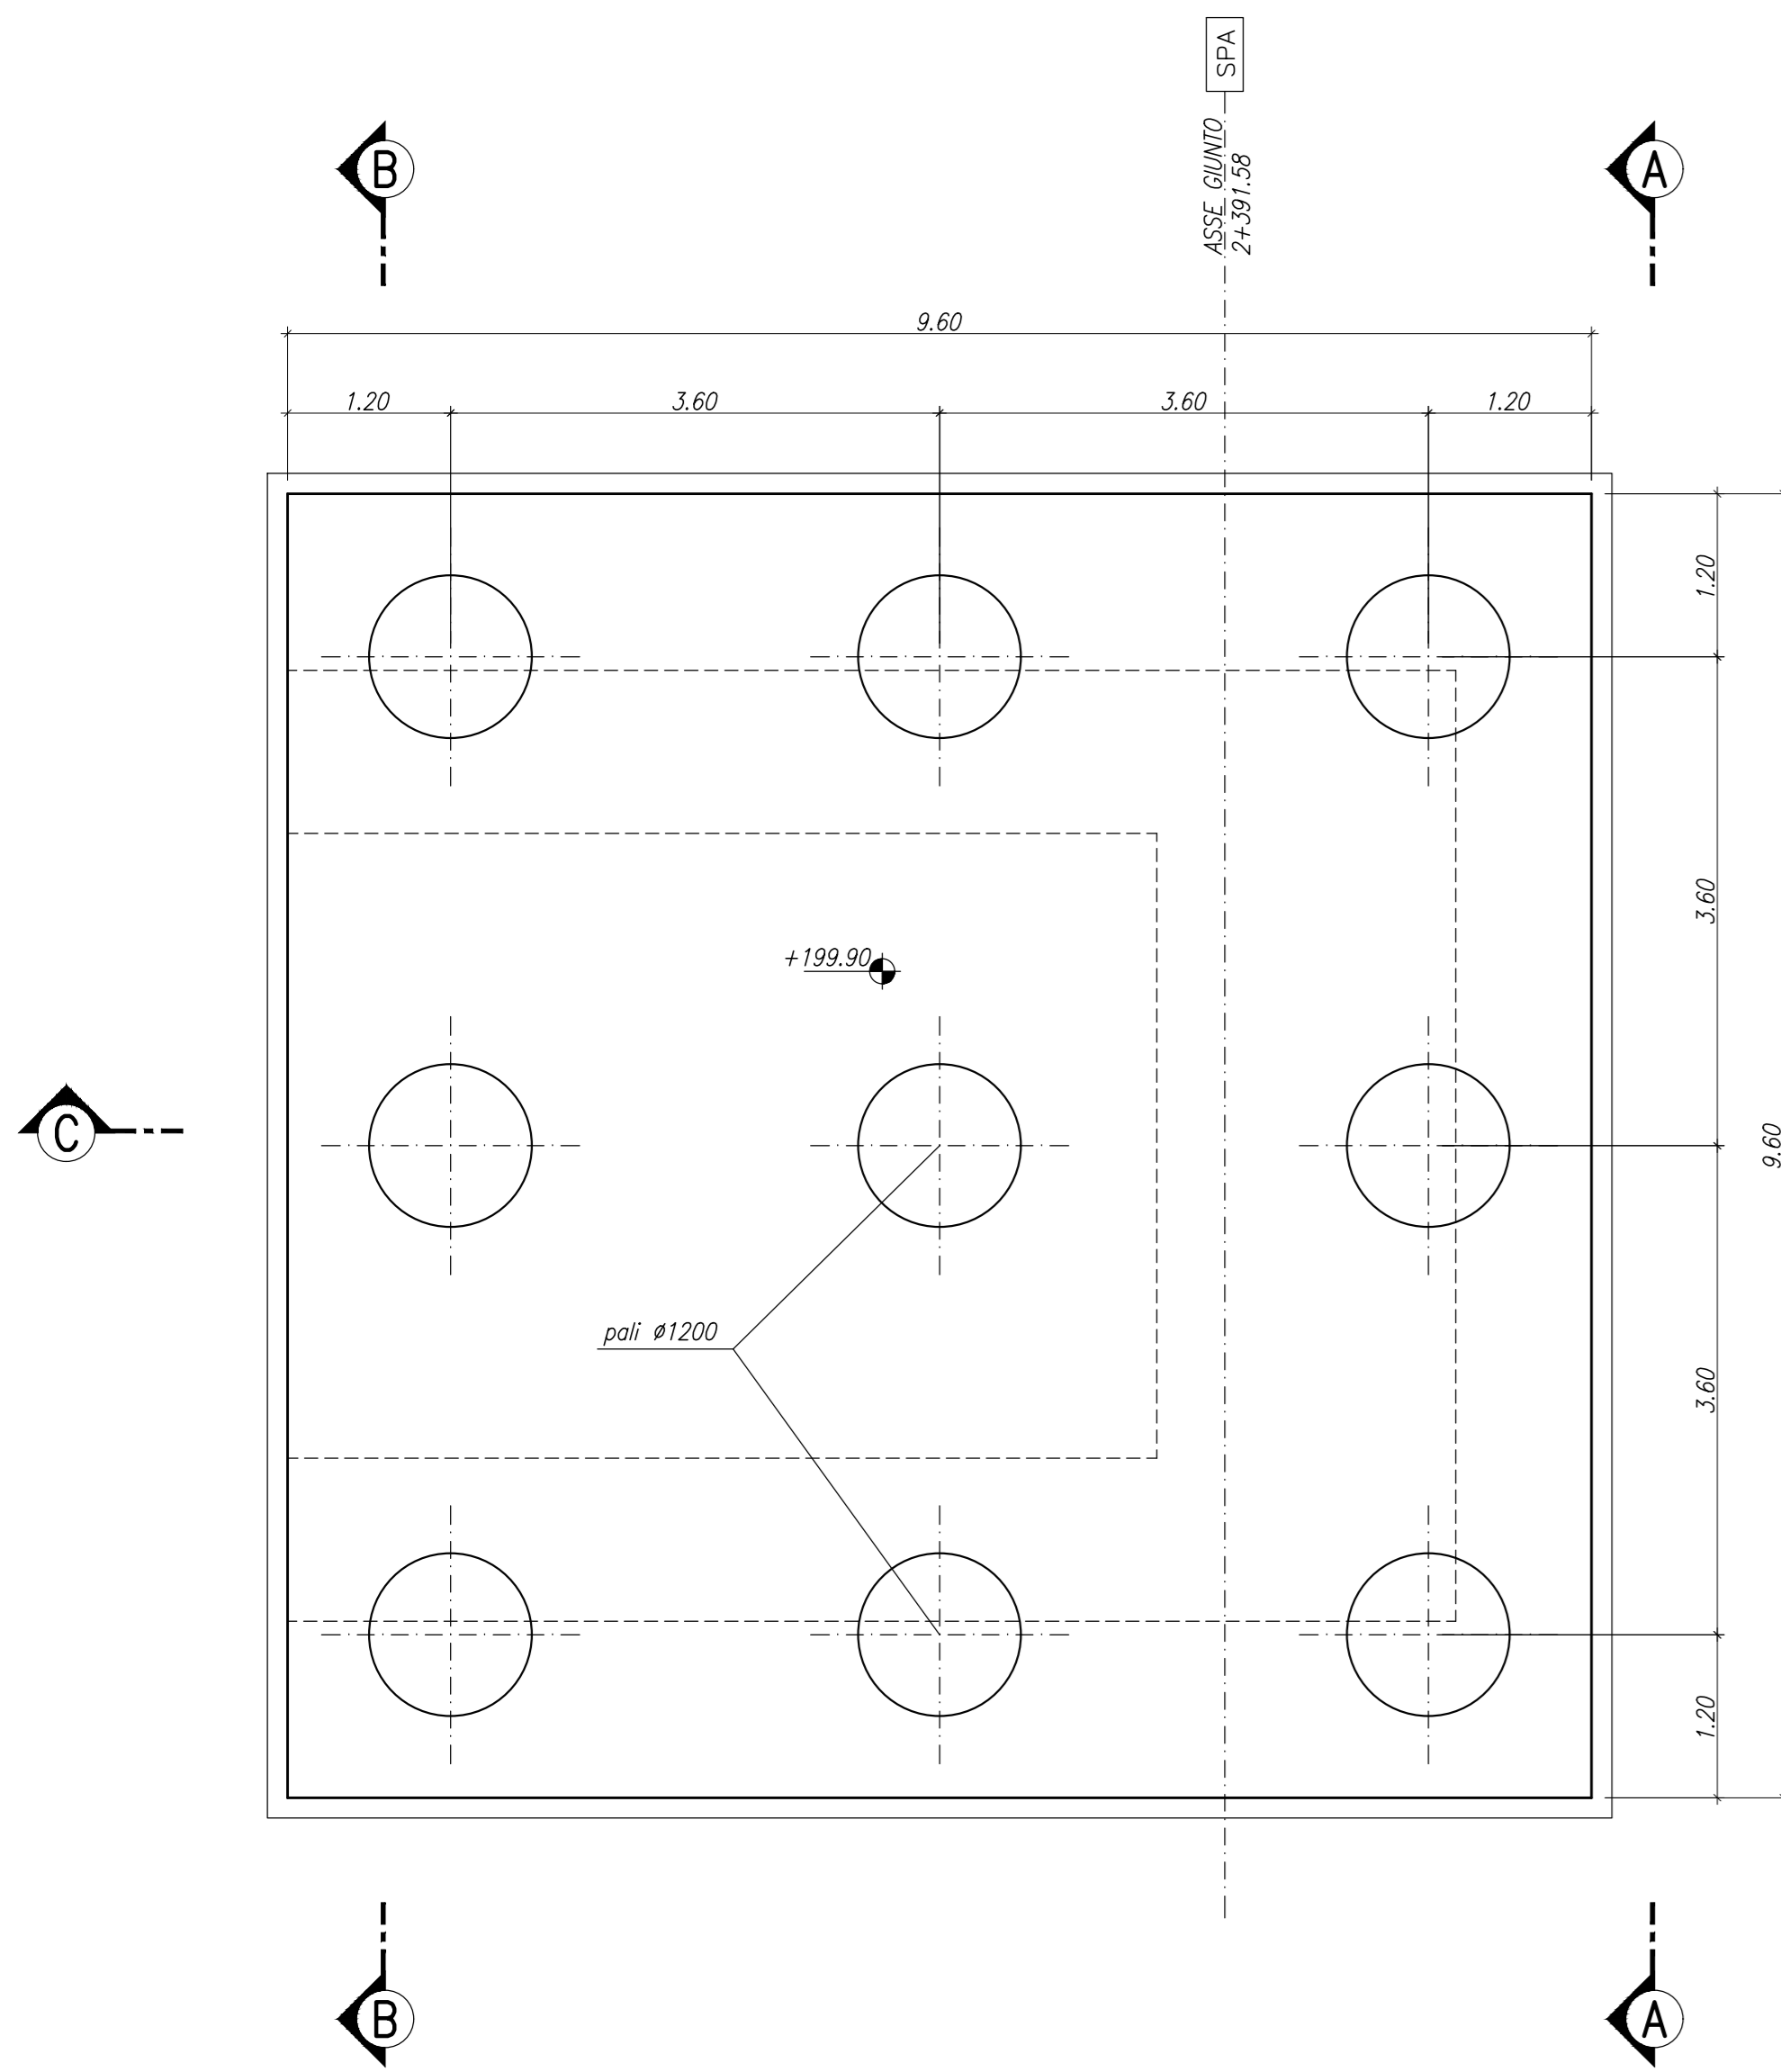


PONTE STRADALE IV05
PIANTA SPICCATO
SCALA 1:50

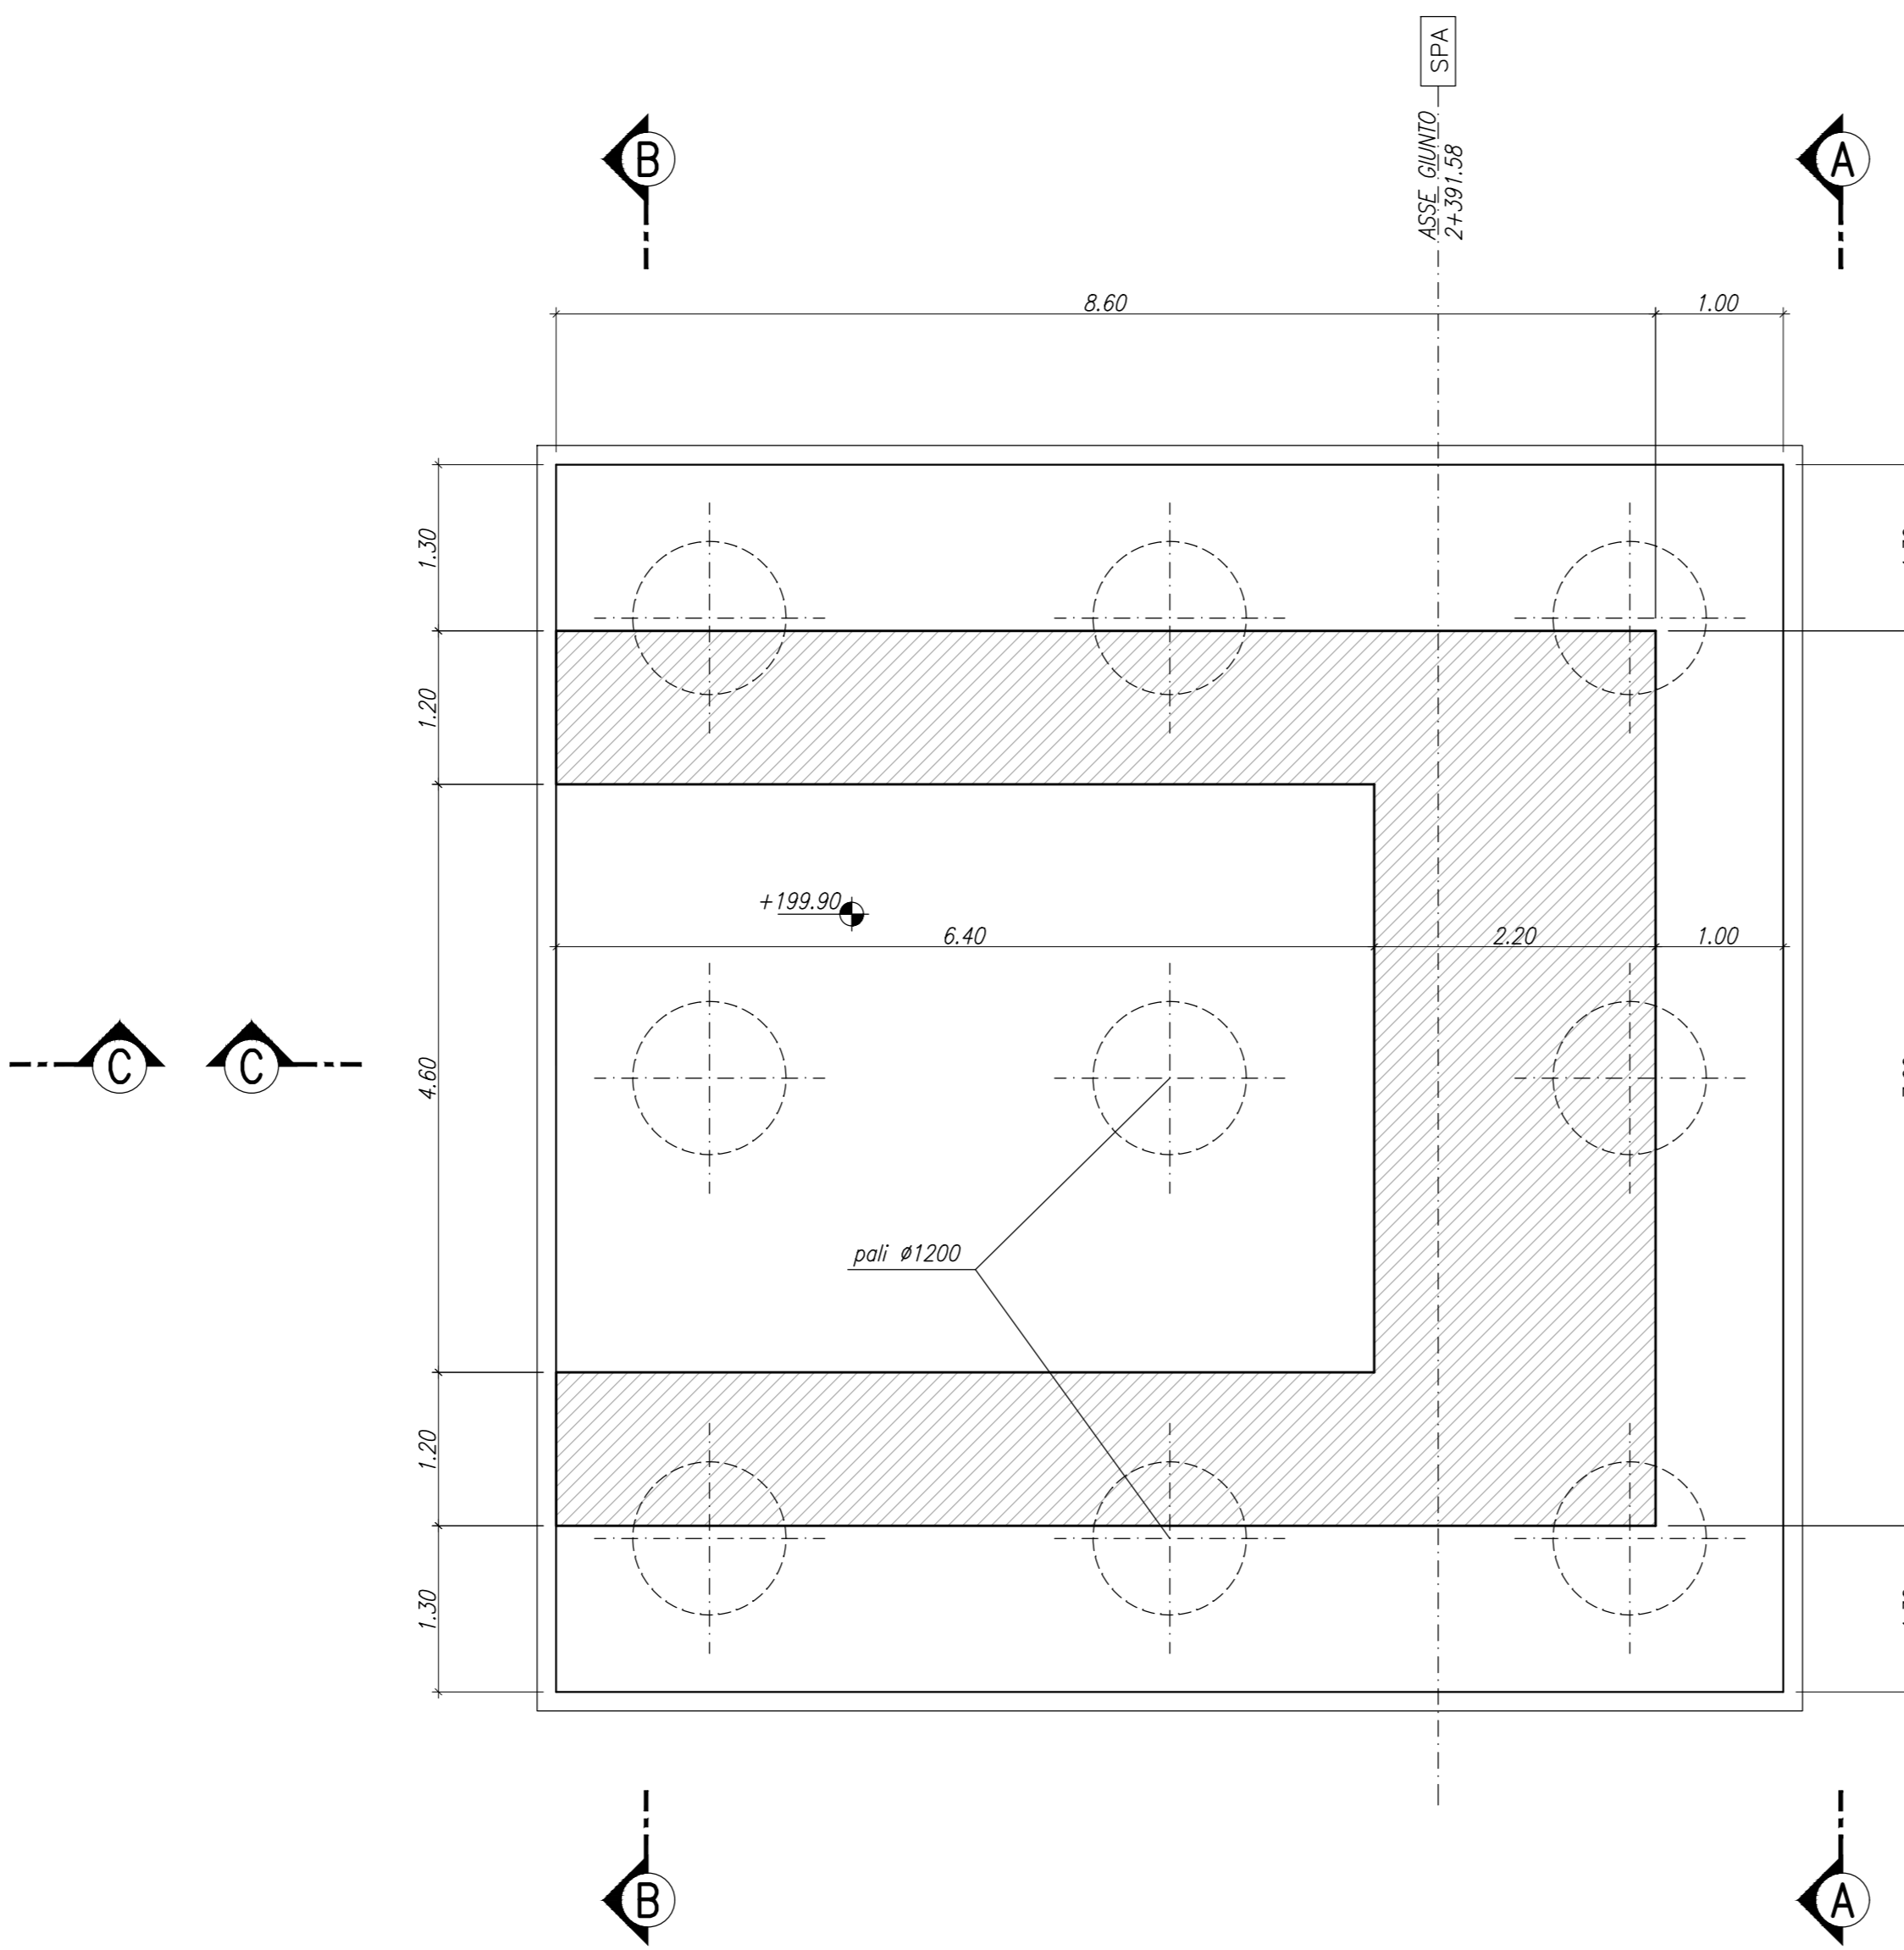


PONTE STRADALE IV05
VISTA DALL'ALTO
SCALA 1:50

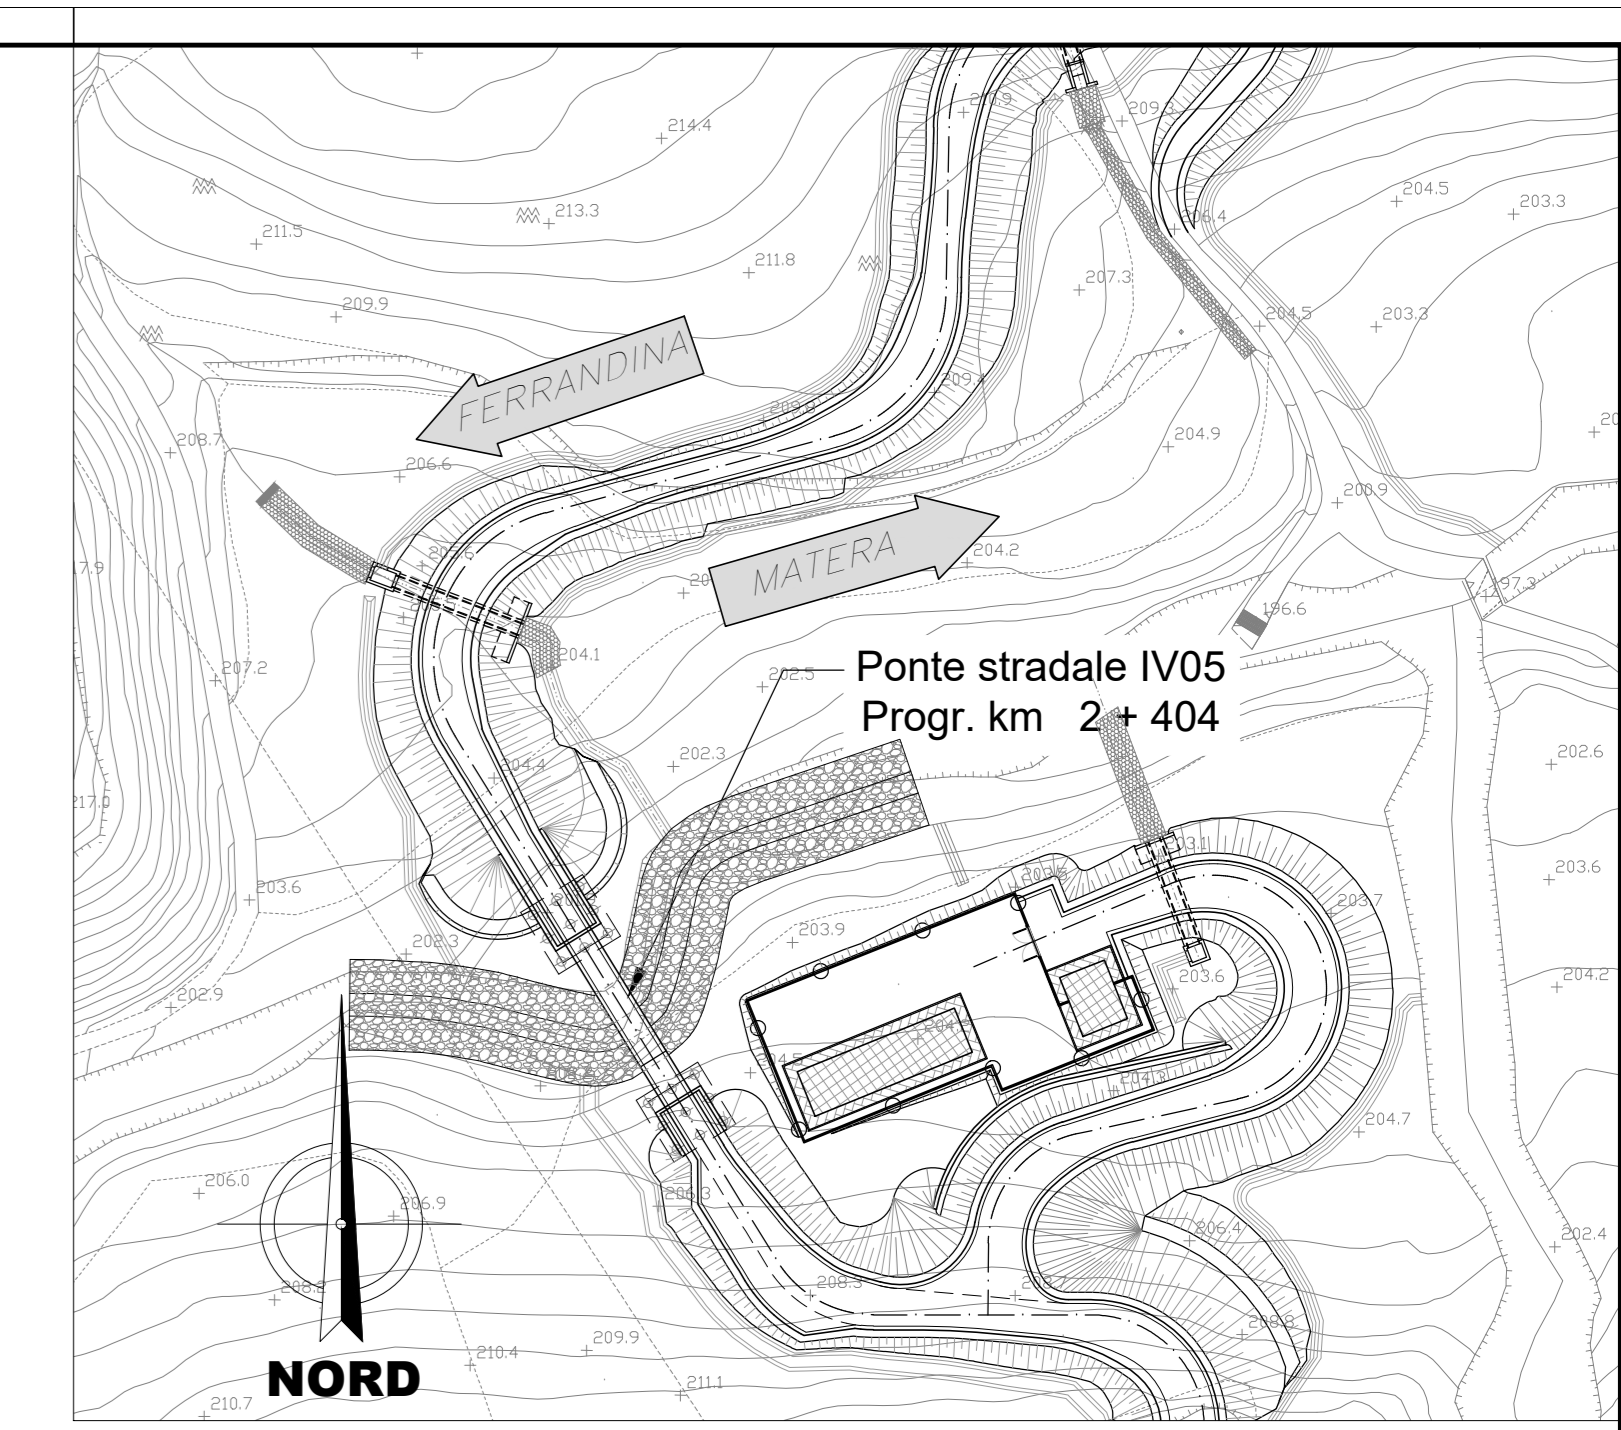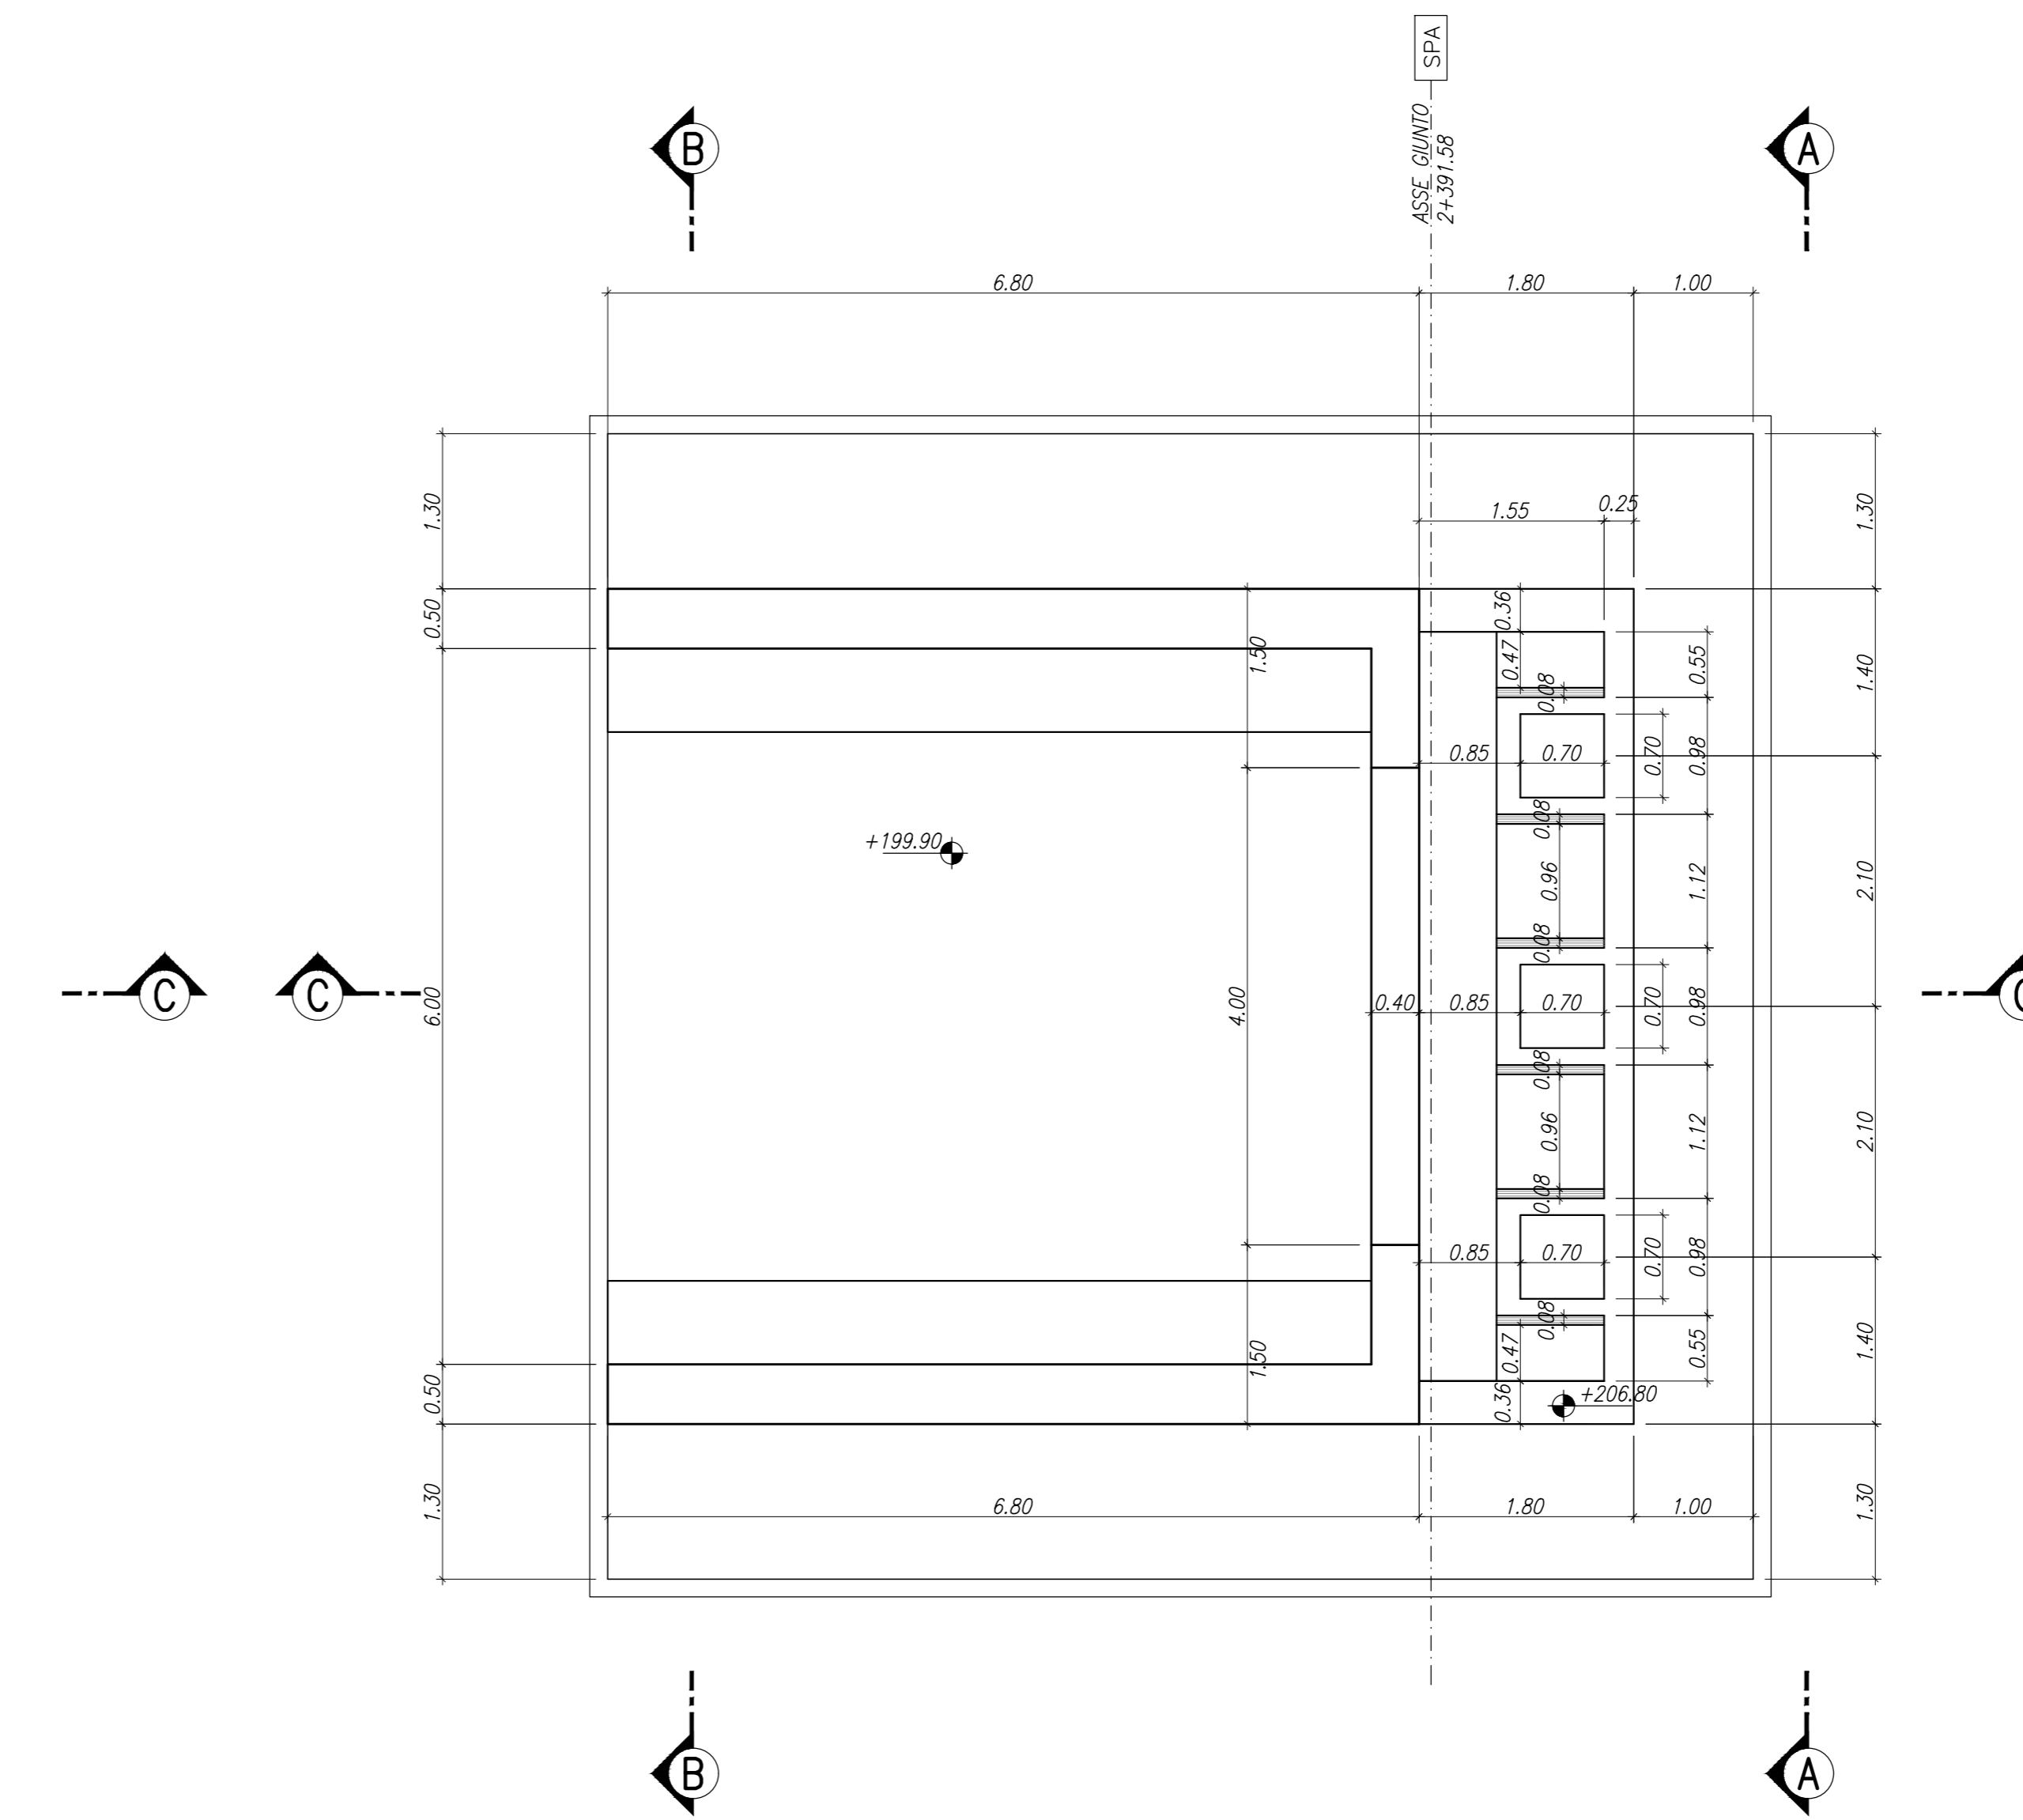


PONTE STRADALE IV05
SEZIONE A-A
SCALA 1:50

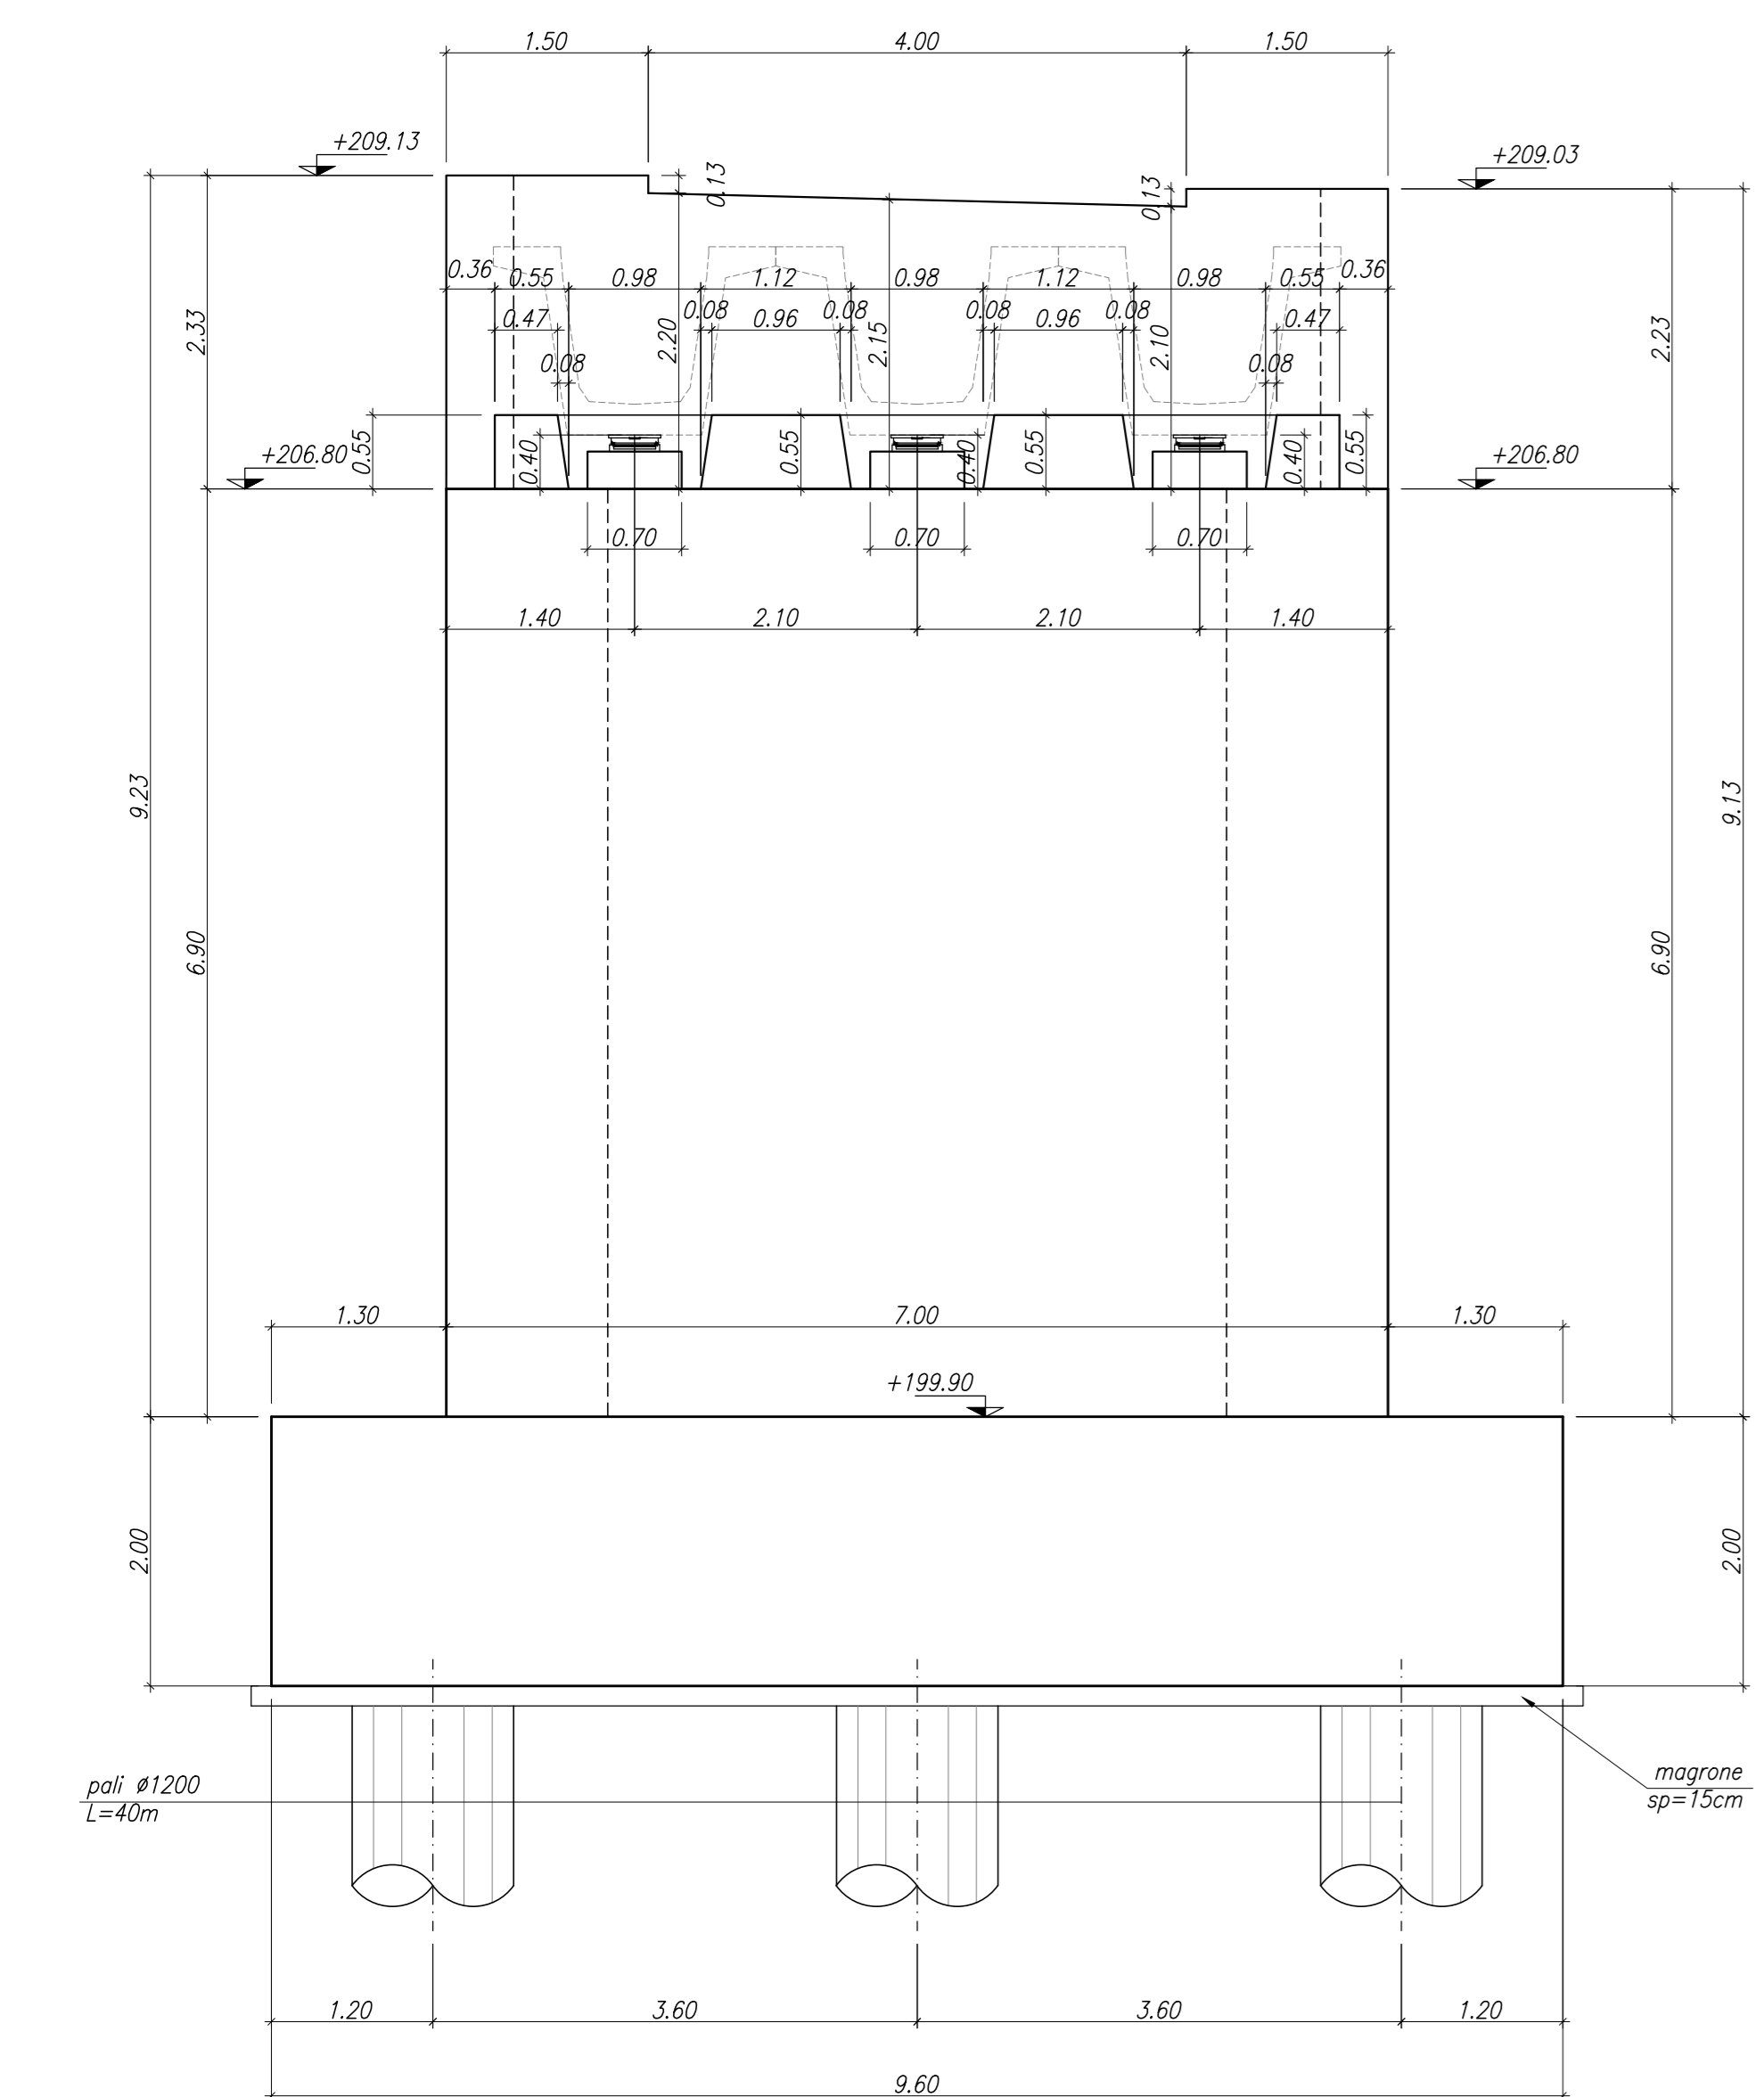

PONTE STRADALE IV05
SEZIONE B-B
SCALA 1:50

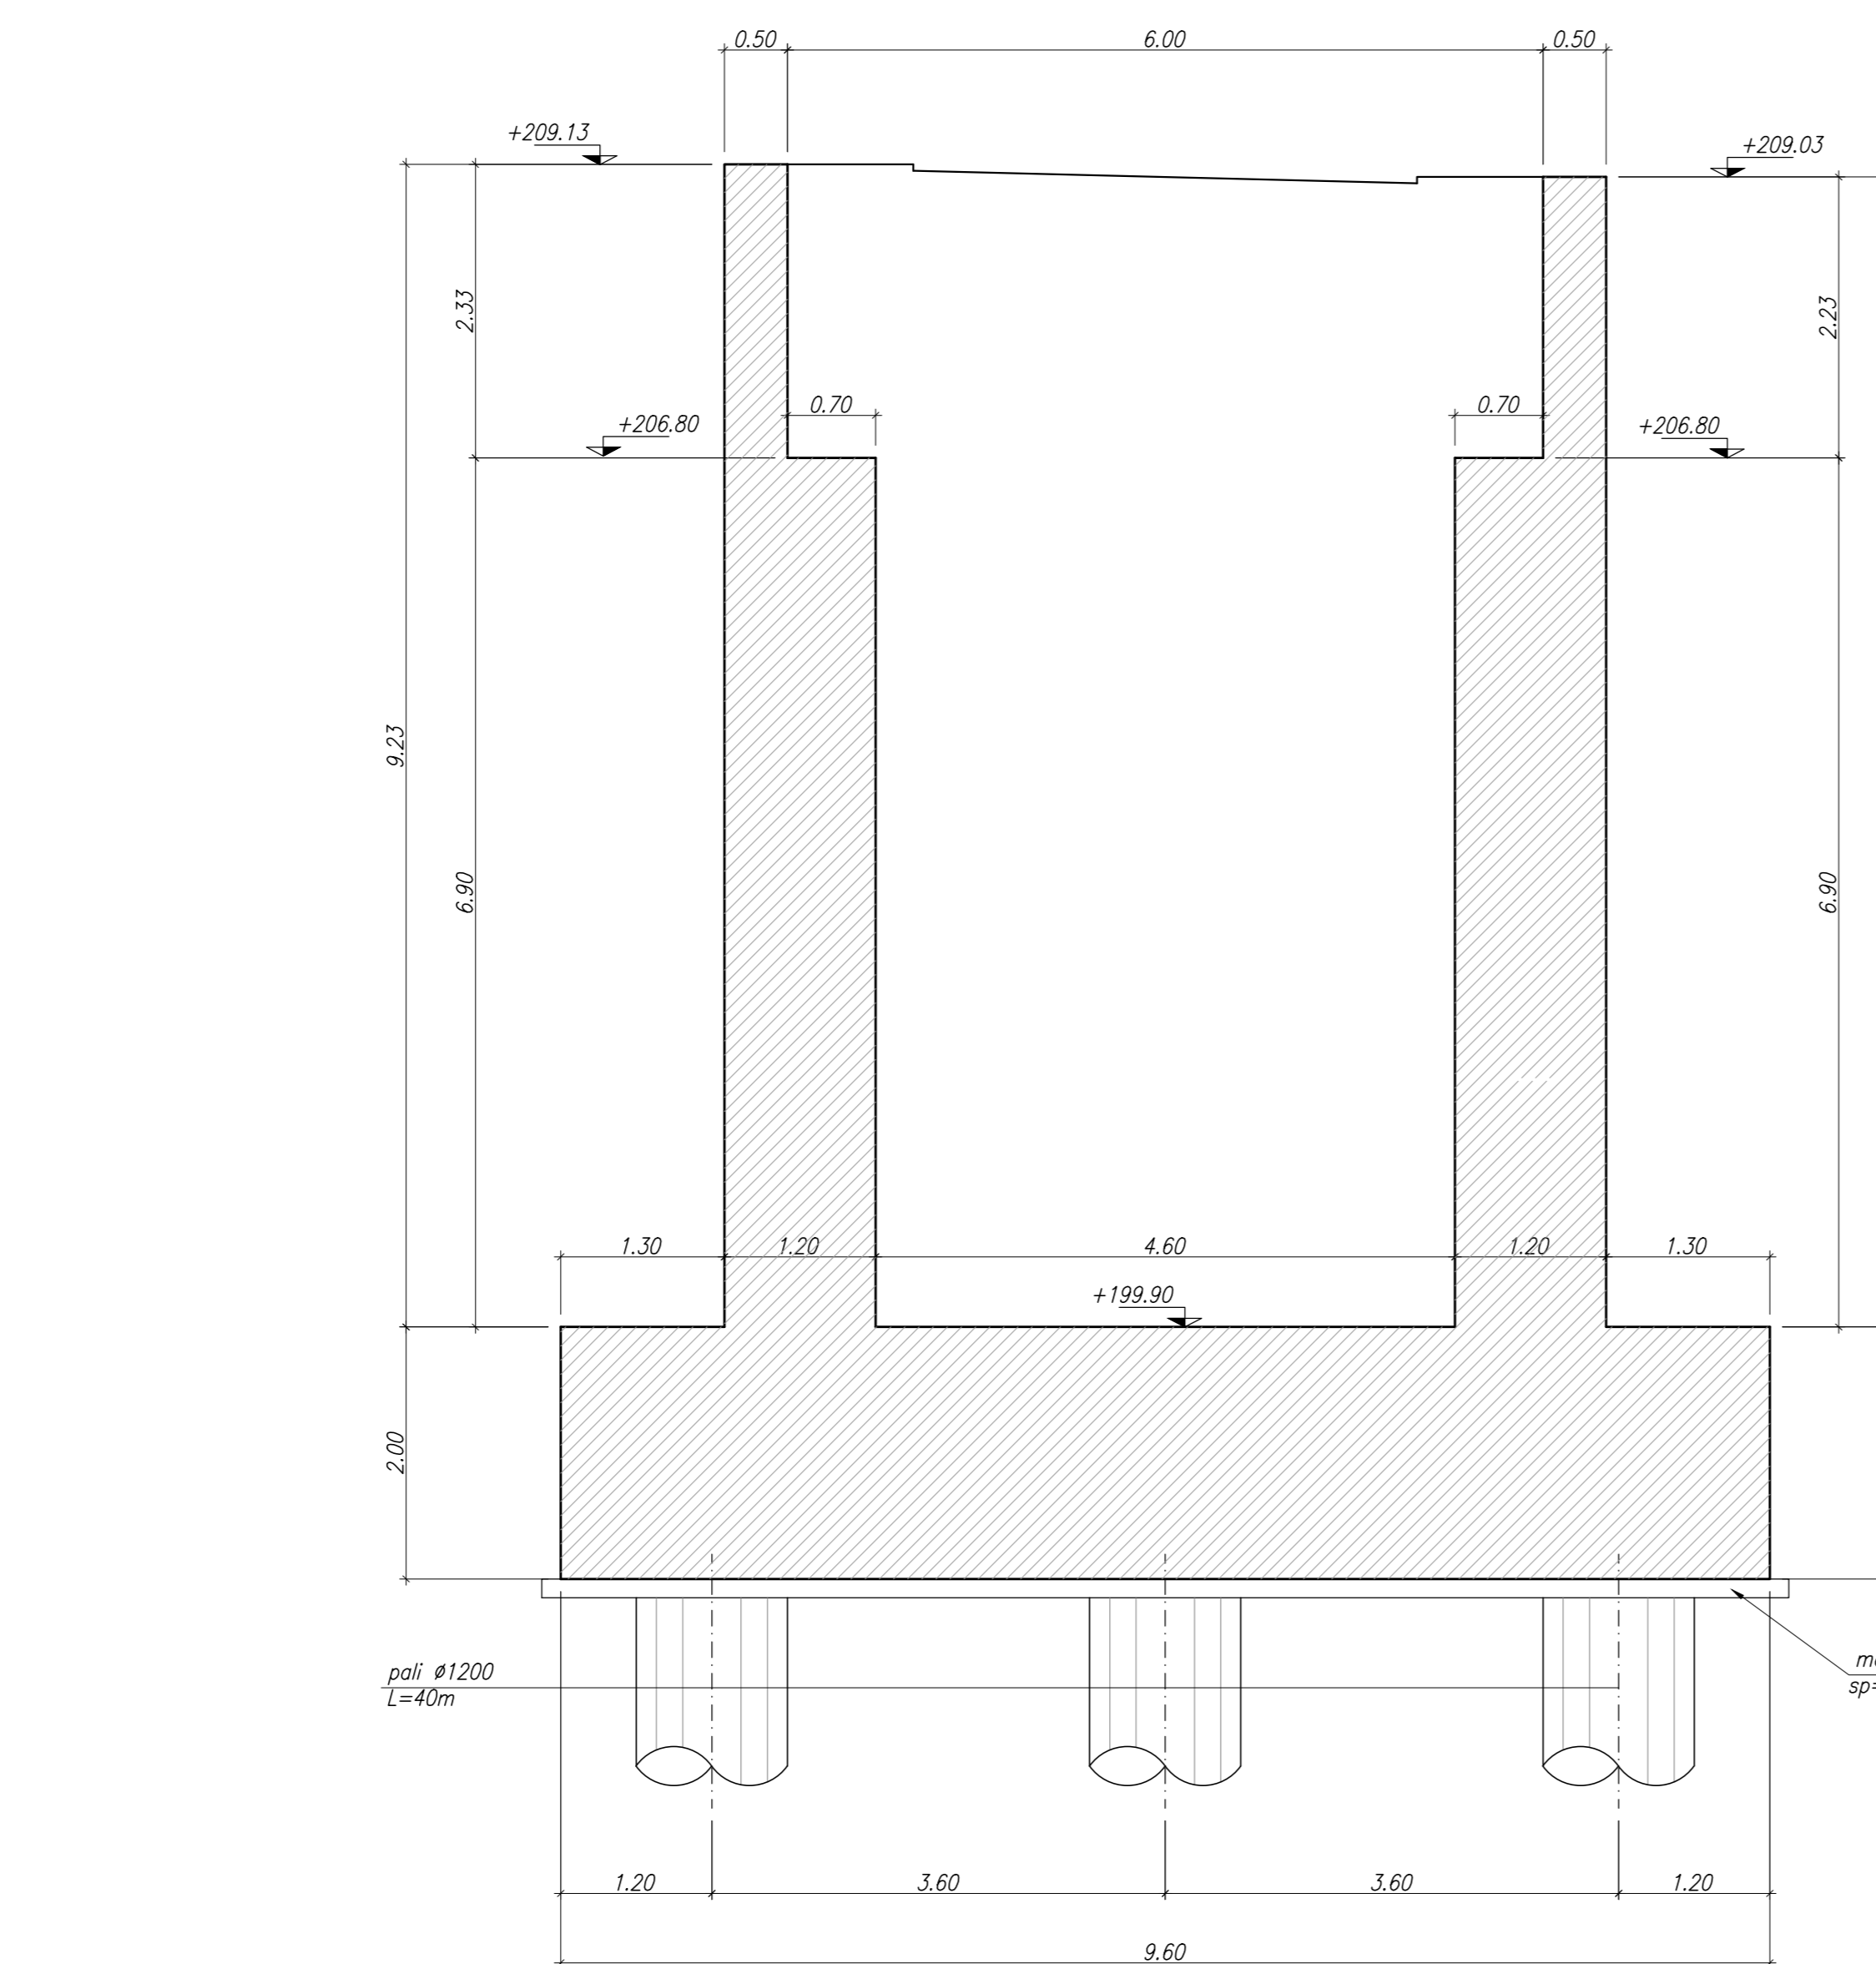

PONTE STRADALE IV05
SEZIONE C-C
SCALA 1:50

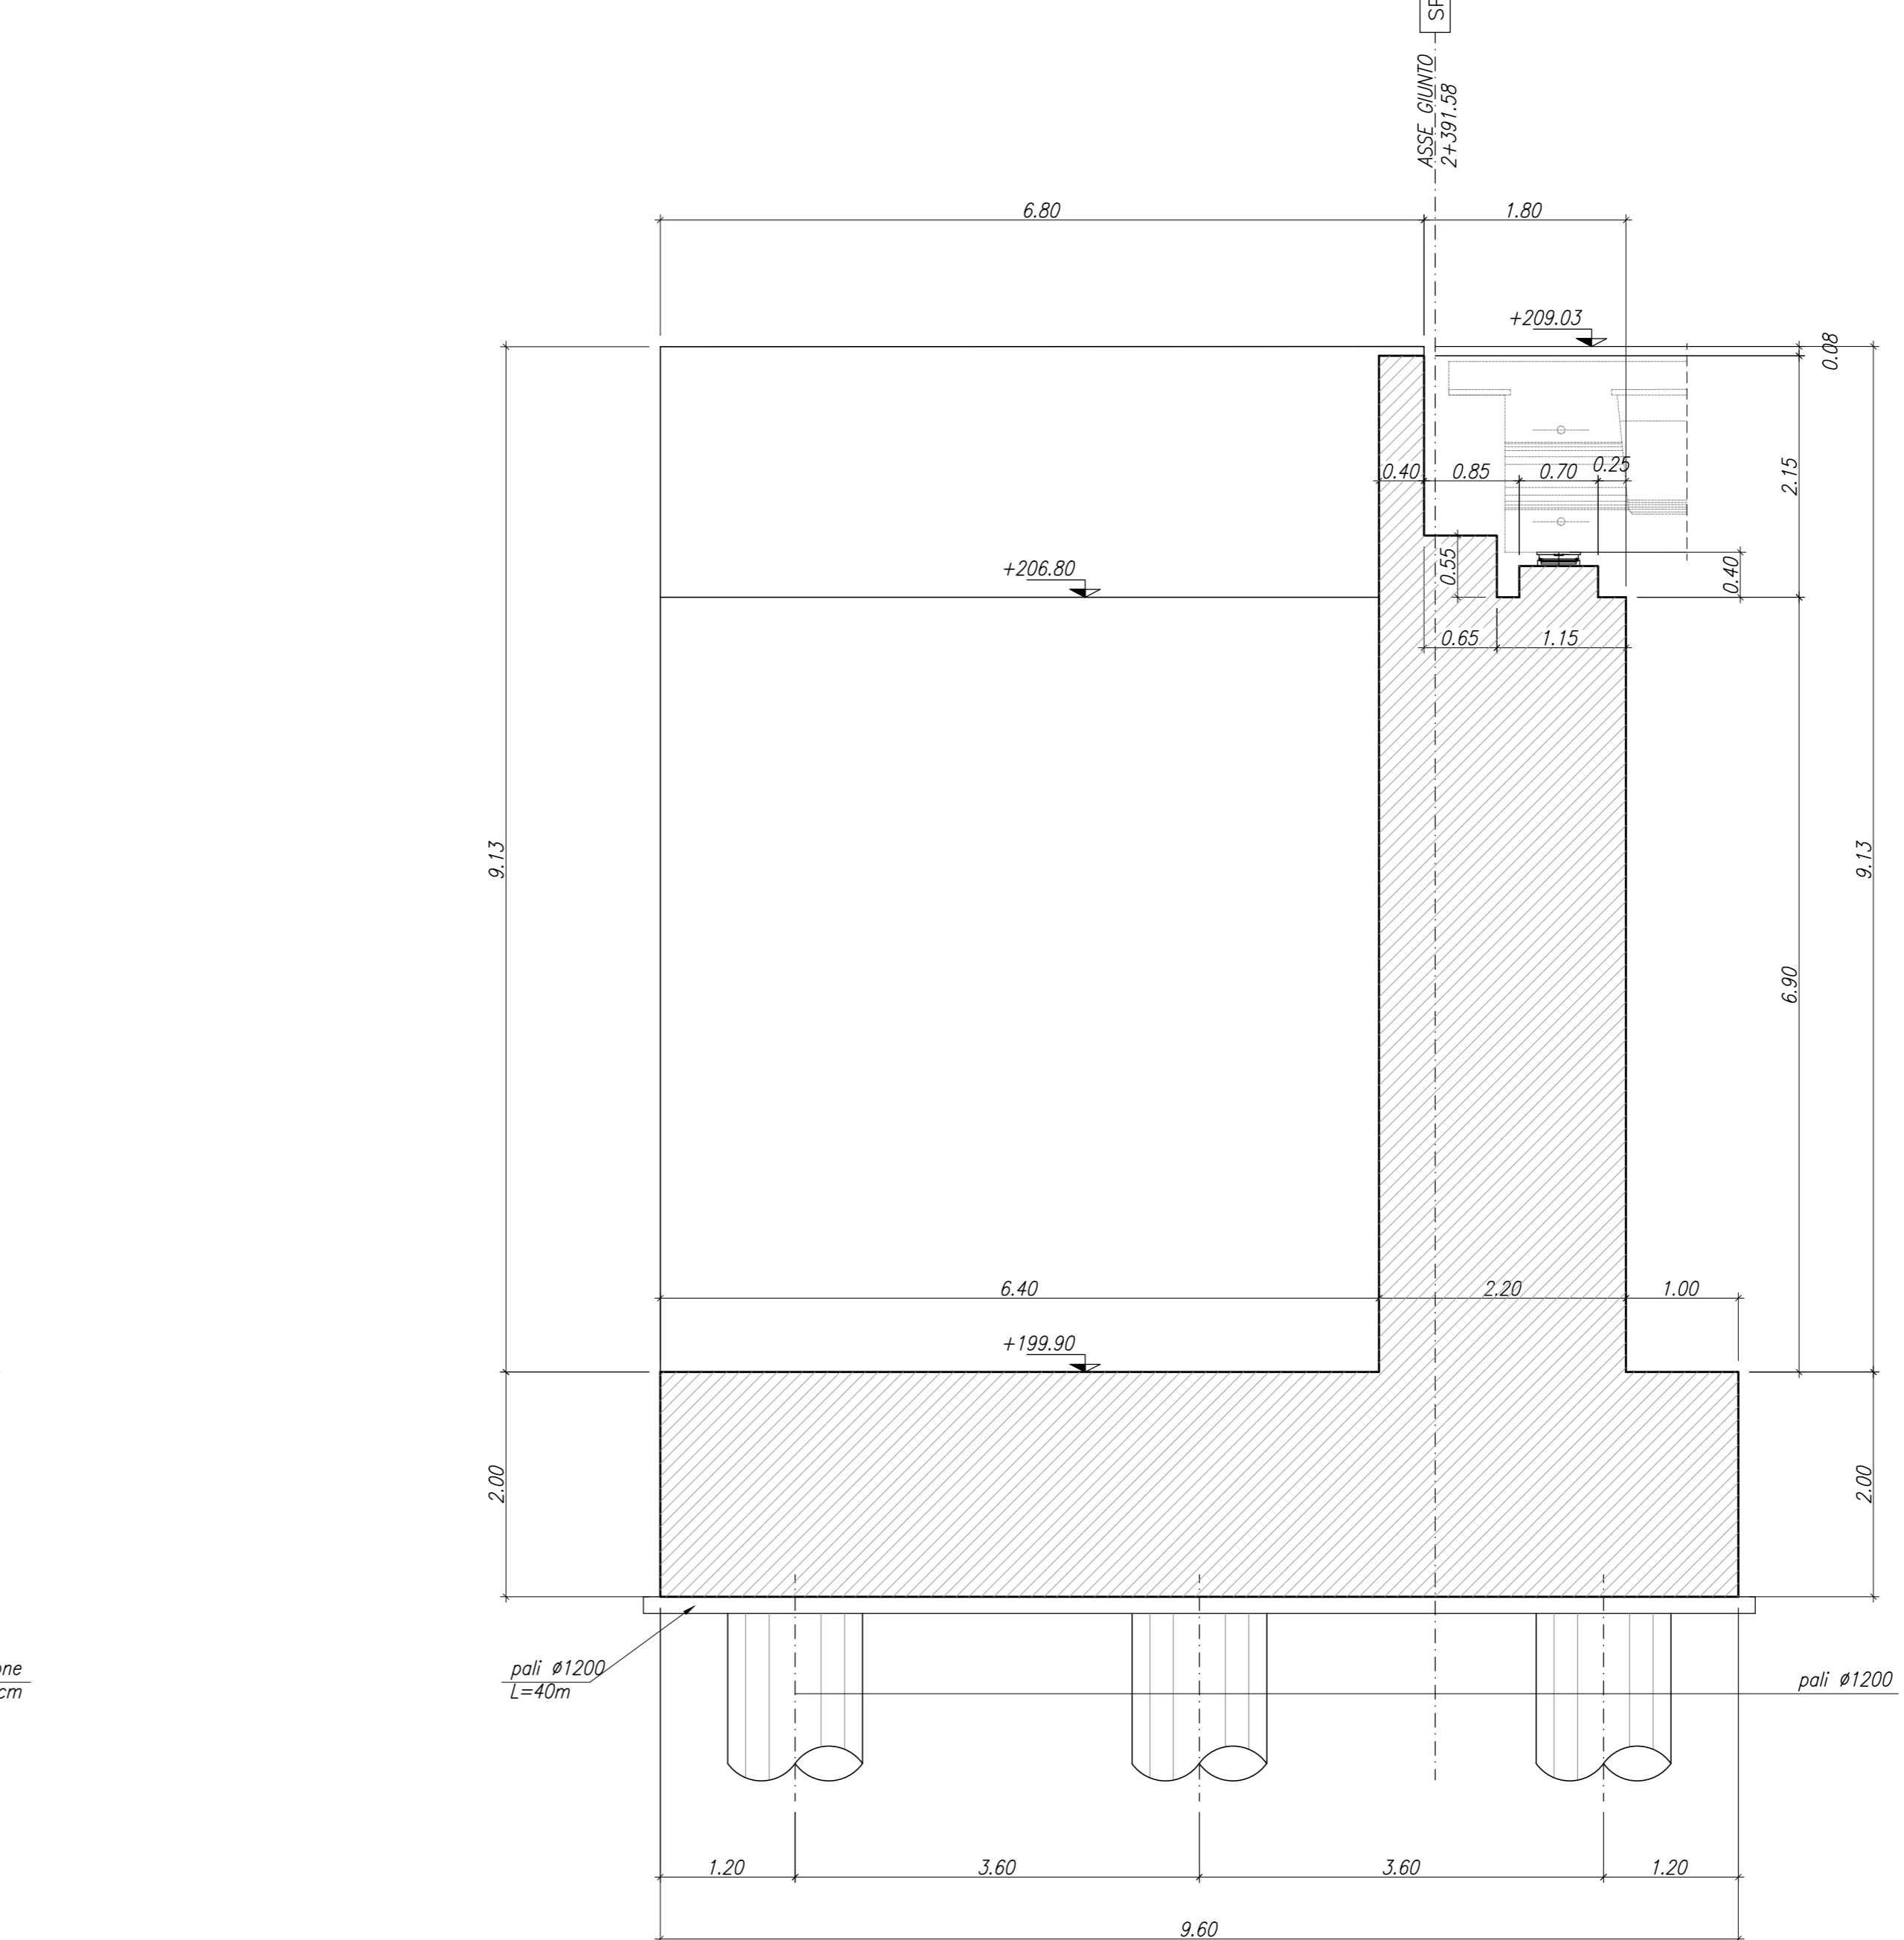

PER LA TABELLA ZONA DI TRANSIZIONE RILEVATO/OPERA SI VEDA ELABORATO IA5F-01-D-78-WA-IF0000-002

PER LA TABELLA MATERIALI SI VEDA ELABORATO IA5F-01-D-78-TT-OC0000-001



PROGETTAZIONE:
ITALFER
GRUPPO FERROVIE DELLO STATO ITALIANE

DIREZIONE TECNICA
U.O. INFRASTRUTTURE SUD

PROGETTO DEFINITIVO
Nuova linea Ferrandina - Matera La Martella per il collegamento di Matera con la rete ferroviaria nazionale

NUOVA LINEA FERRANDINA - MATERA LA MARTELLA
OPERE CIVILI
Opere D'Arte Maggiori - Risoluzione Interferenze Idrauliche
IV05 - scavalco idraulico NV02
Carpenteria spalla A

SCALA: 1:50

Rev.	Descrizione	Redatto	Data	Verificato	Data	Approvato	Data	Autorizzato Data
A	Esistono Definita	R. Scrocca	Luglio 2019	N. Mancuso	Luglio 2019	F. GERONESE	Luglio 2019	O. TREPPE Dicembre 2019
B	Esistono a scala operativa CALLP	R. Scrocca	Quartiere 2020	N. Mancuso	Dicembre 2020	F. GERONESE	Dicembre 2020	O. TREPPE Dicembre 2020

Rev.	Descrizione	Redatto	Data	Verificato	Data	Approvato	Data	Autorizzato Data
A	Esistono Definita	R. Scrocca	Luglio 2019	N. Mancuso	Luglio 2019	F. GERONESE	Luglio 2019	O. TREPPE Dicembre 2019
B	Esistono a scala operativa CALLP	R. Scrocca	Quartiere 2020	N. Mancuso	Dicembre 2020	F. GERONESE	Dicembre 2020	O. TREPPE Dicembre 2020

In. Elab.: