





PONTE STRADALE IV05  
PIANTA FONDAZIONI  
SCALA 1:50

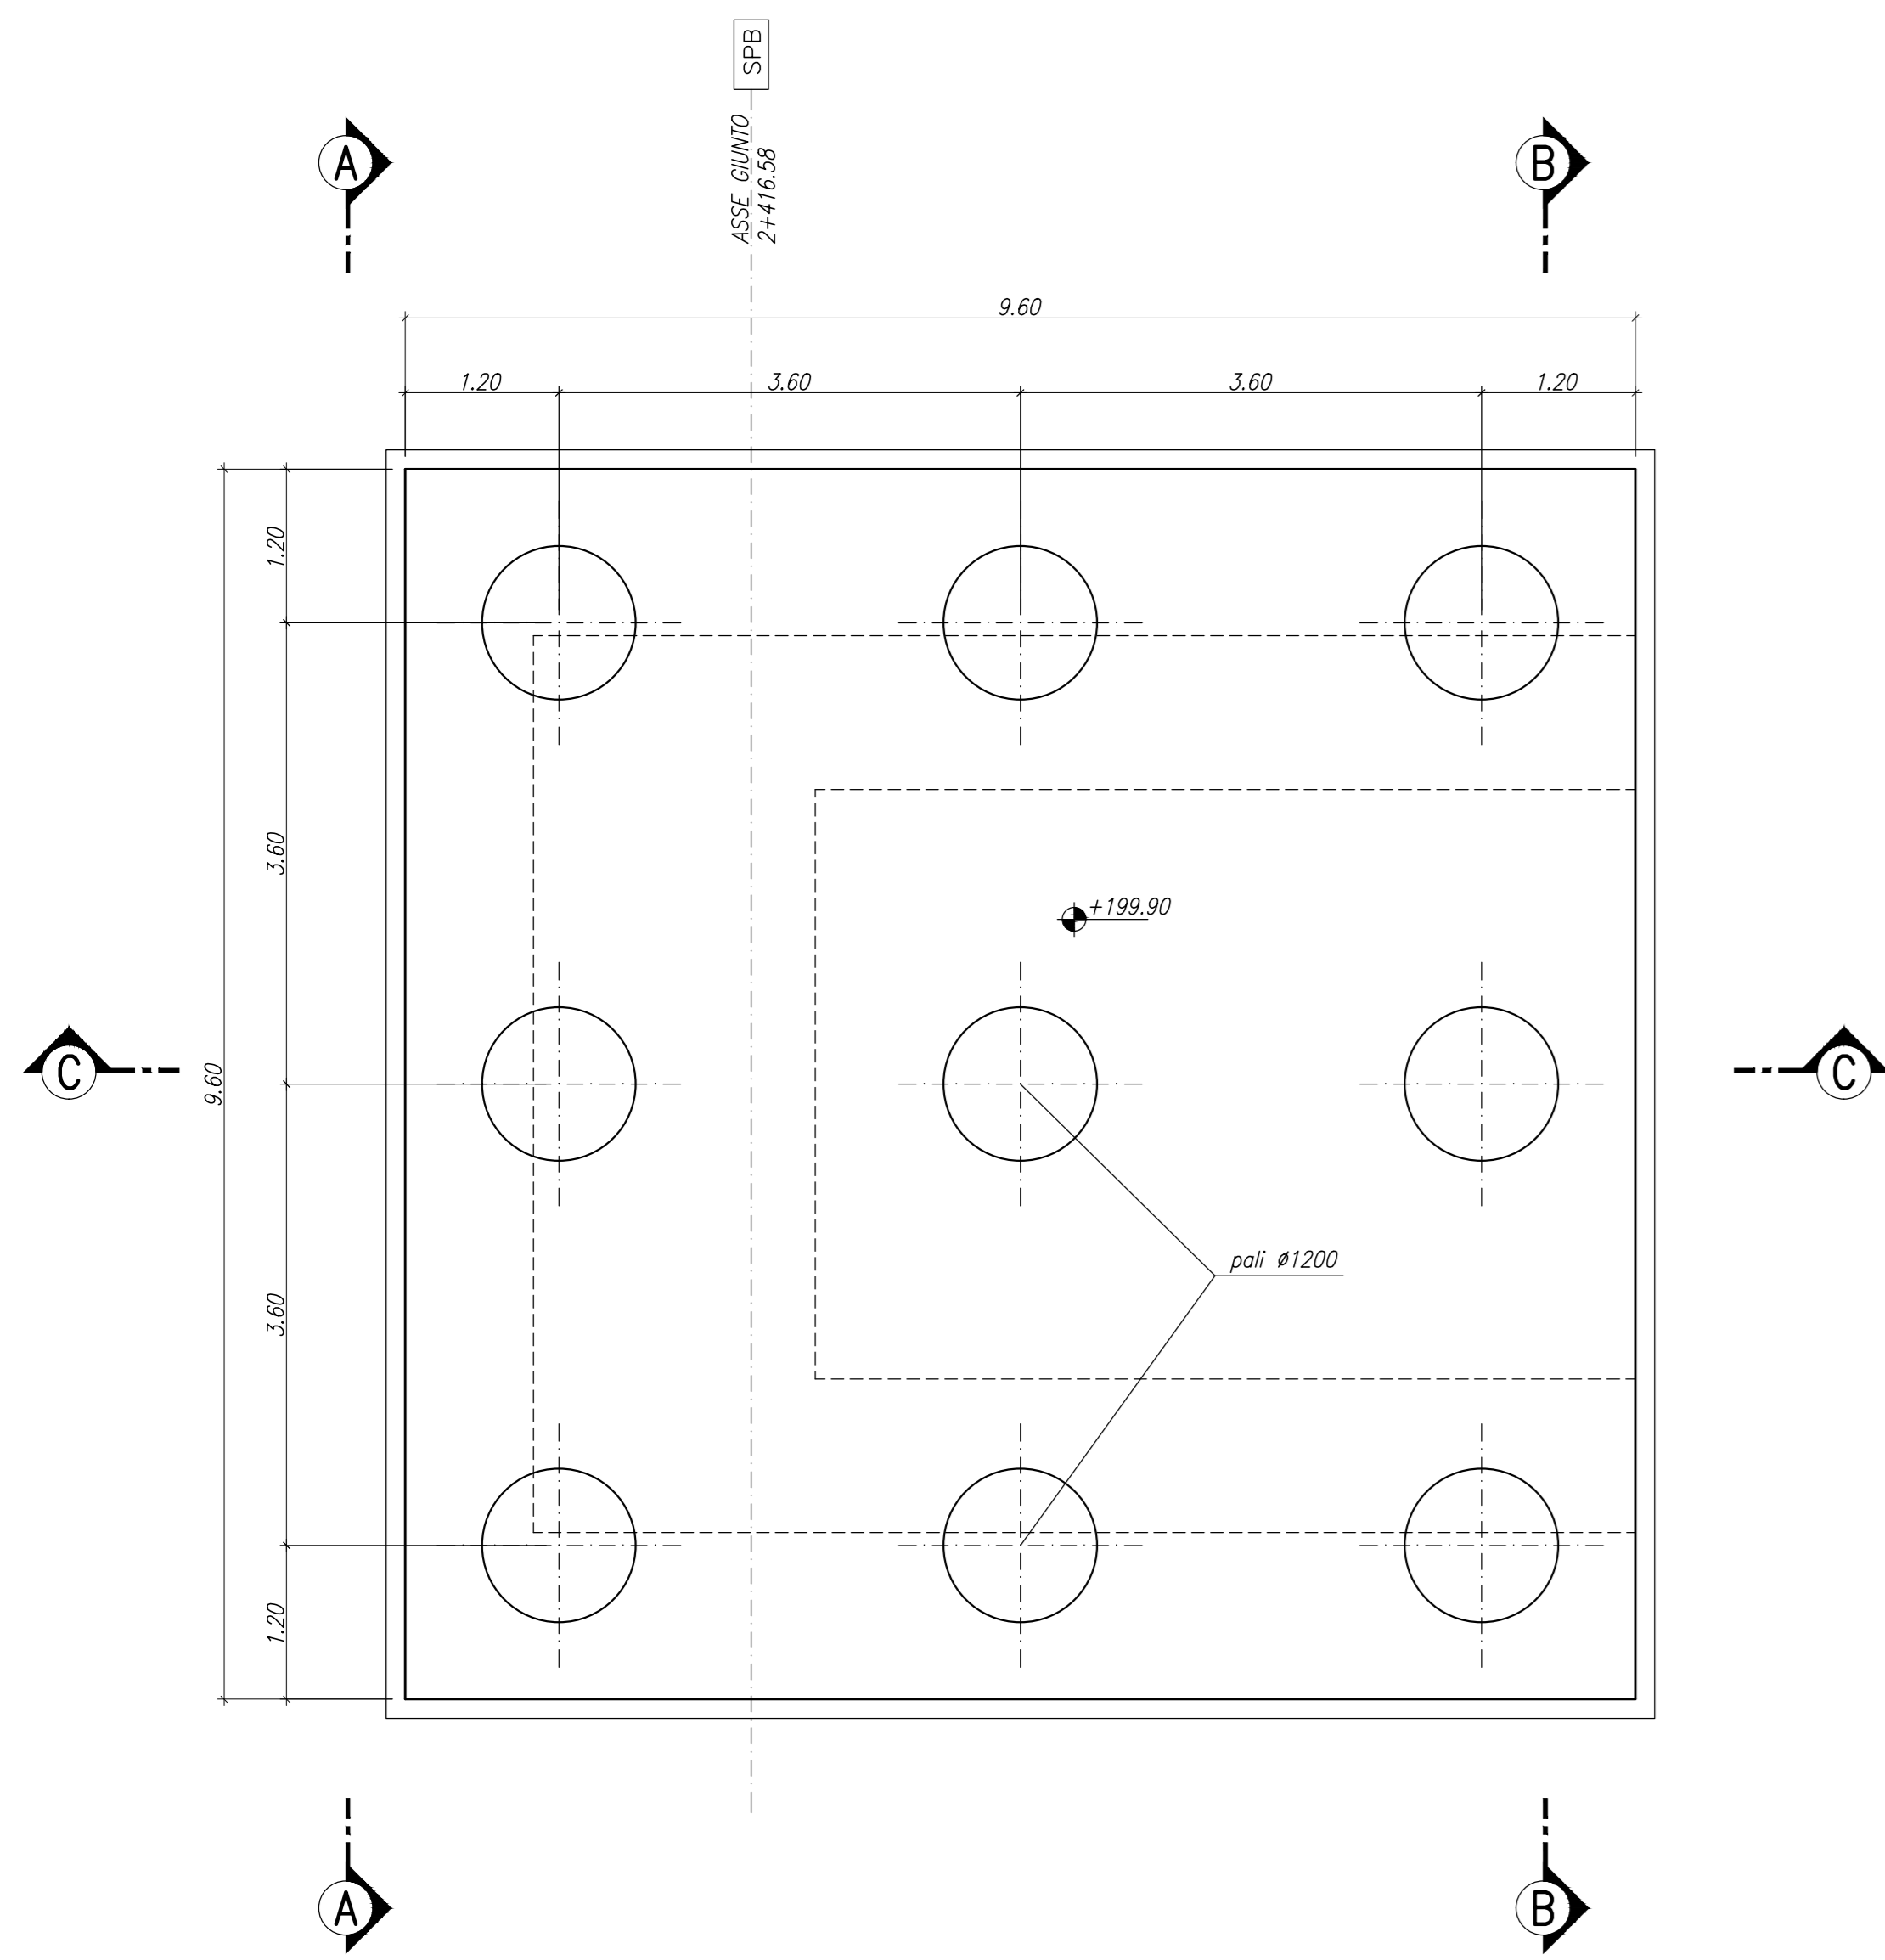


PONTE STRADALE IV05  
PIANTA SPICCATO  
SCALA 1:50

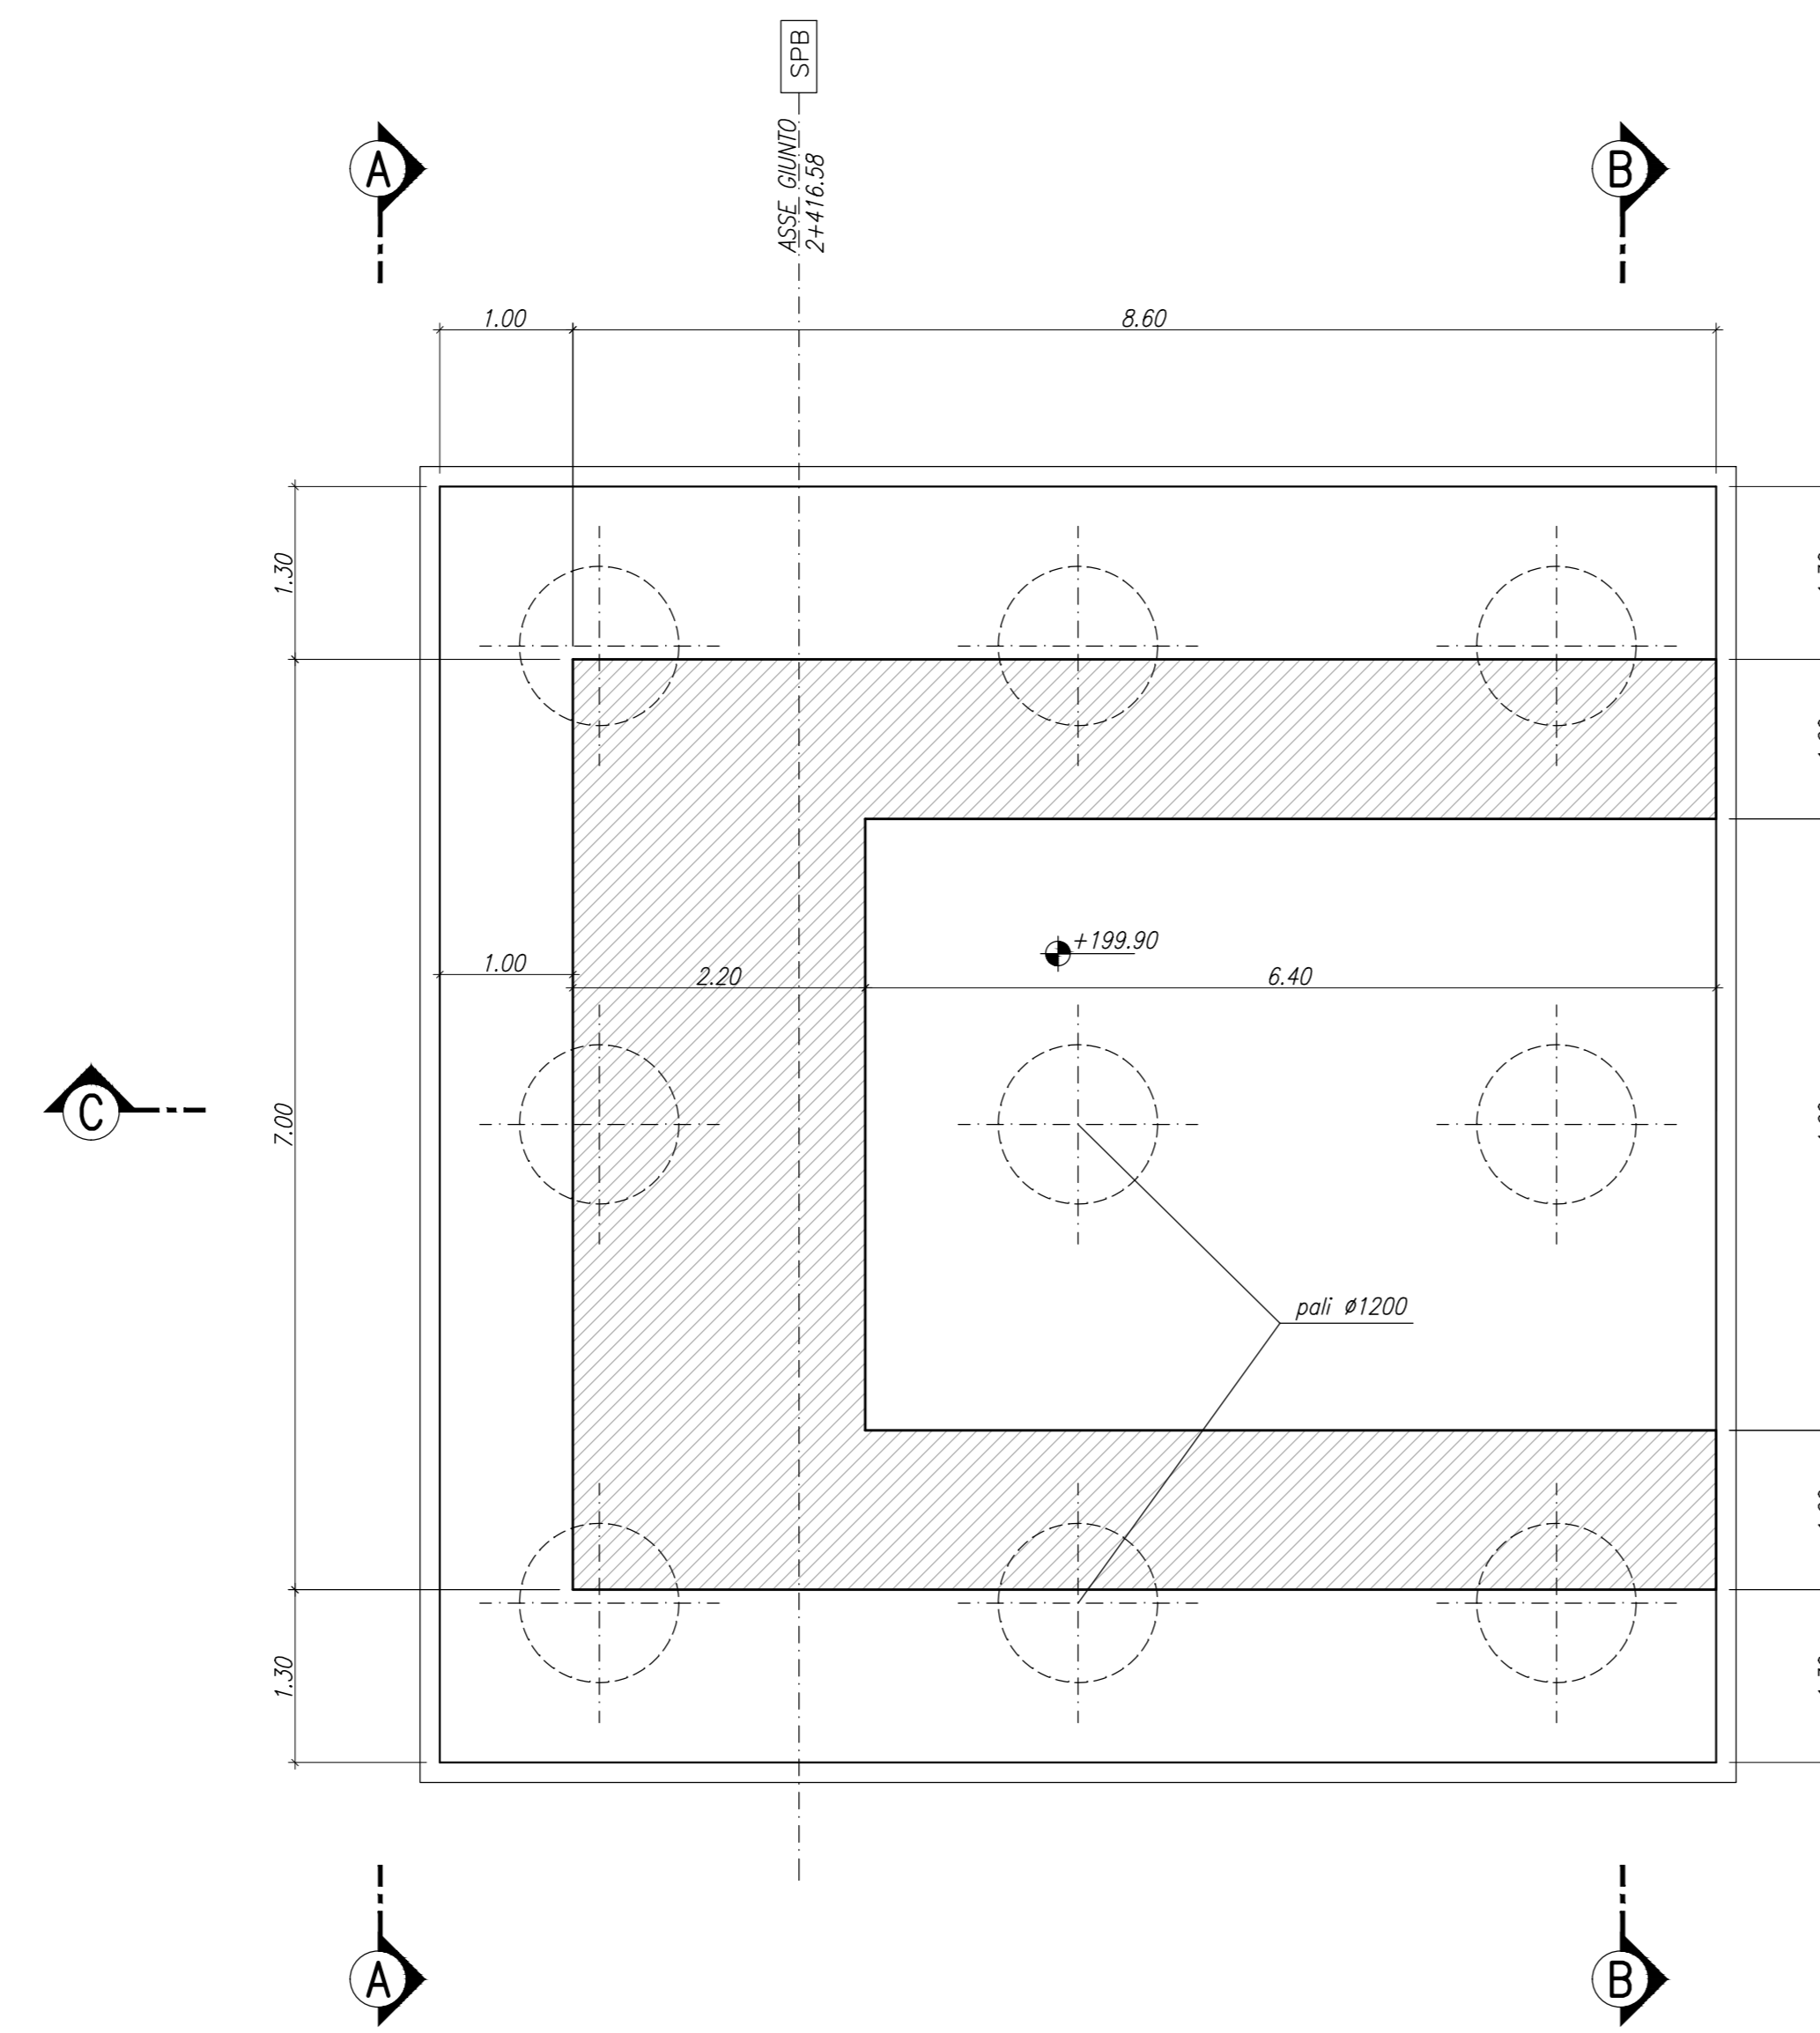


PONTE STRADALE IV05  
VISTA DALL'ALTO  
SCALA 1:50

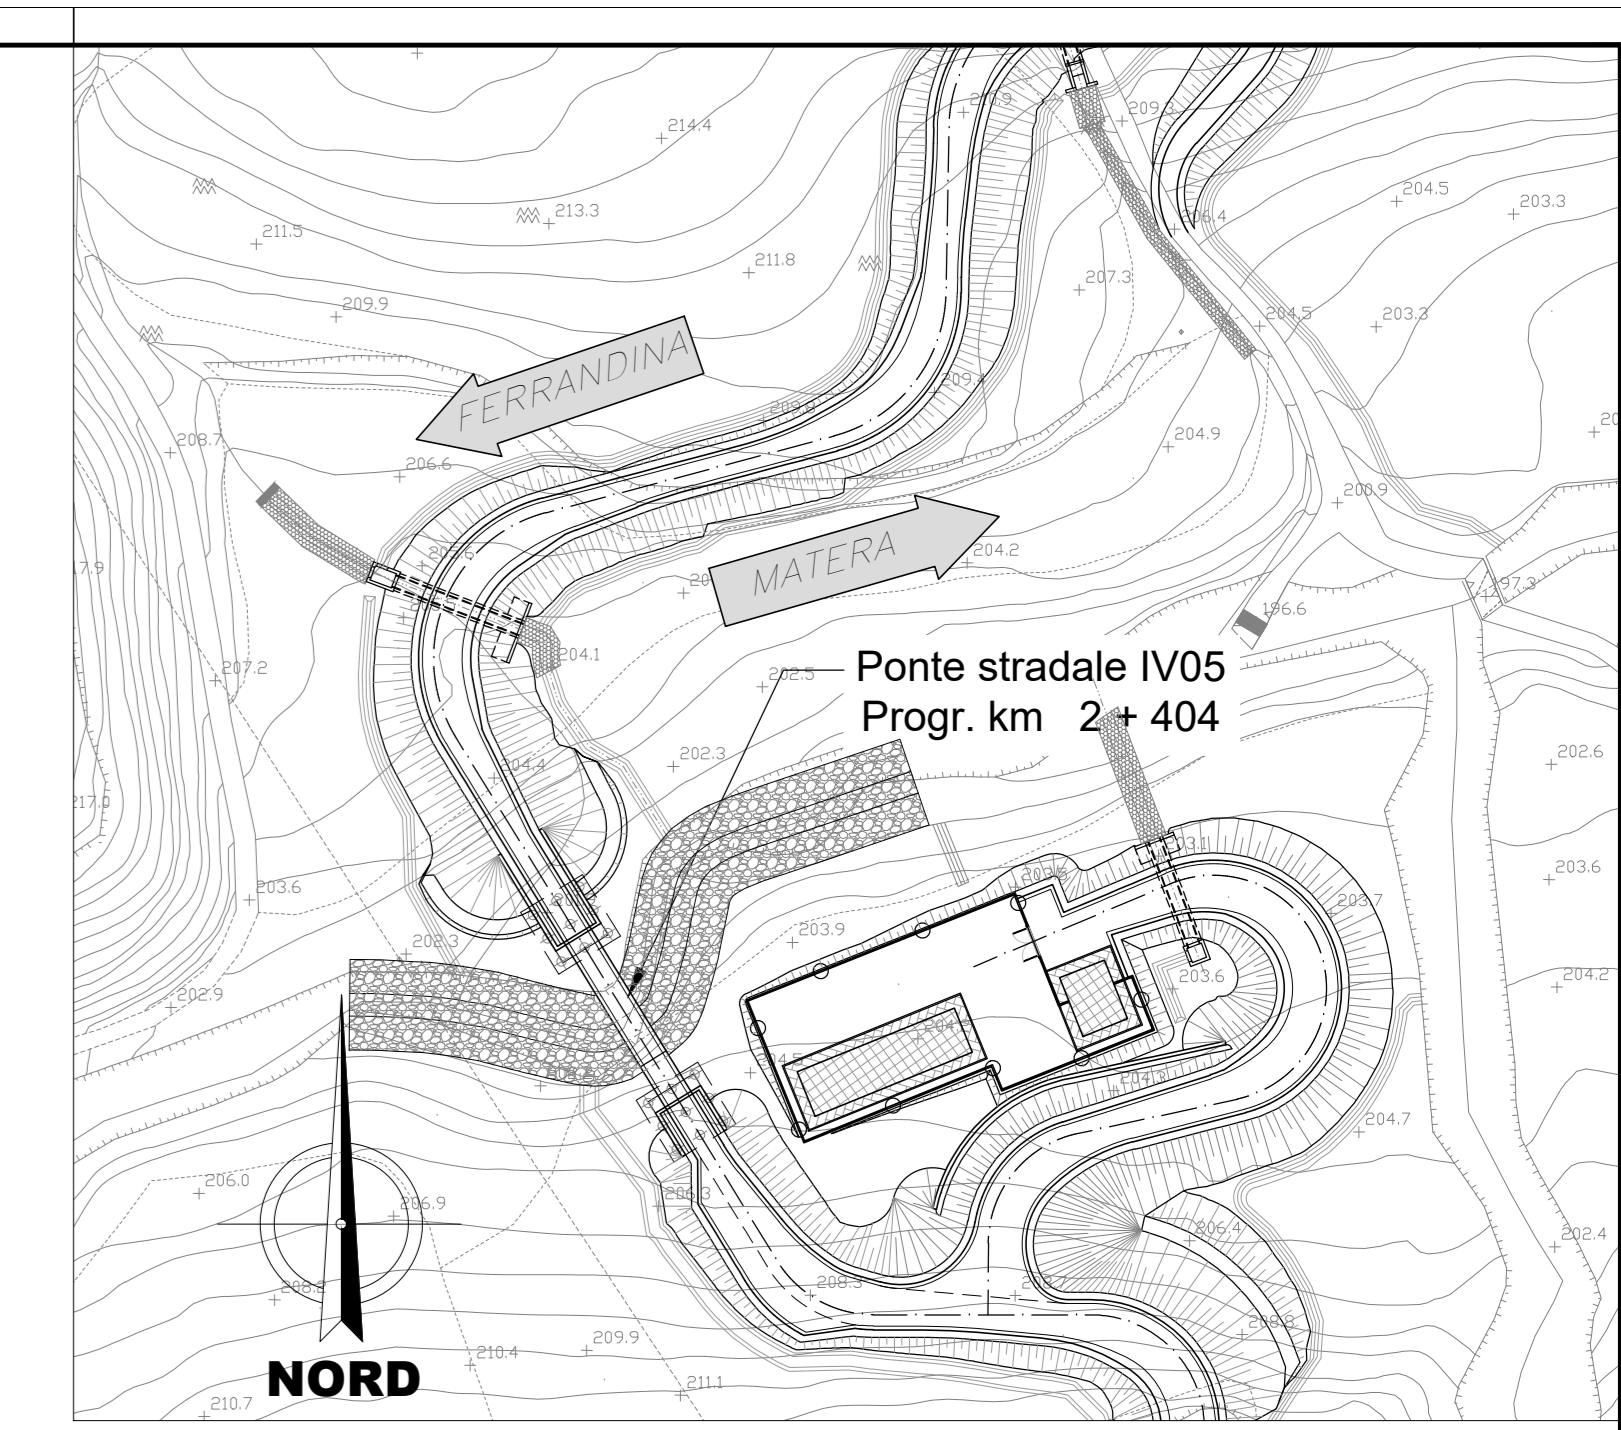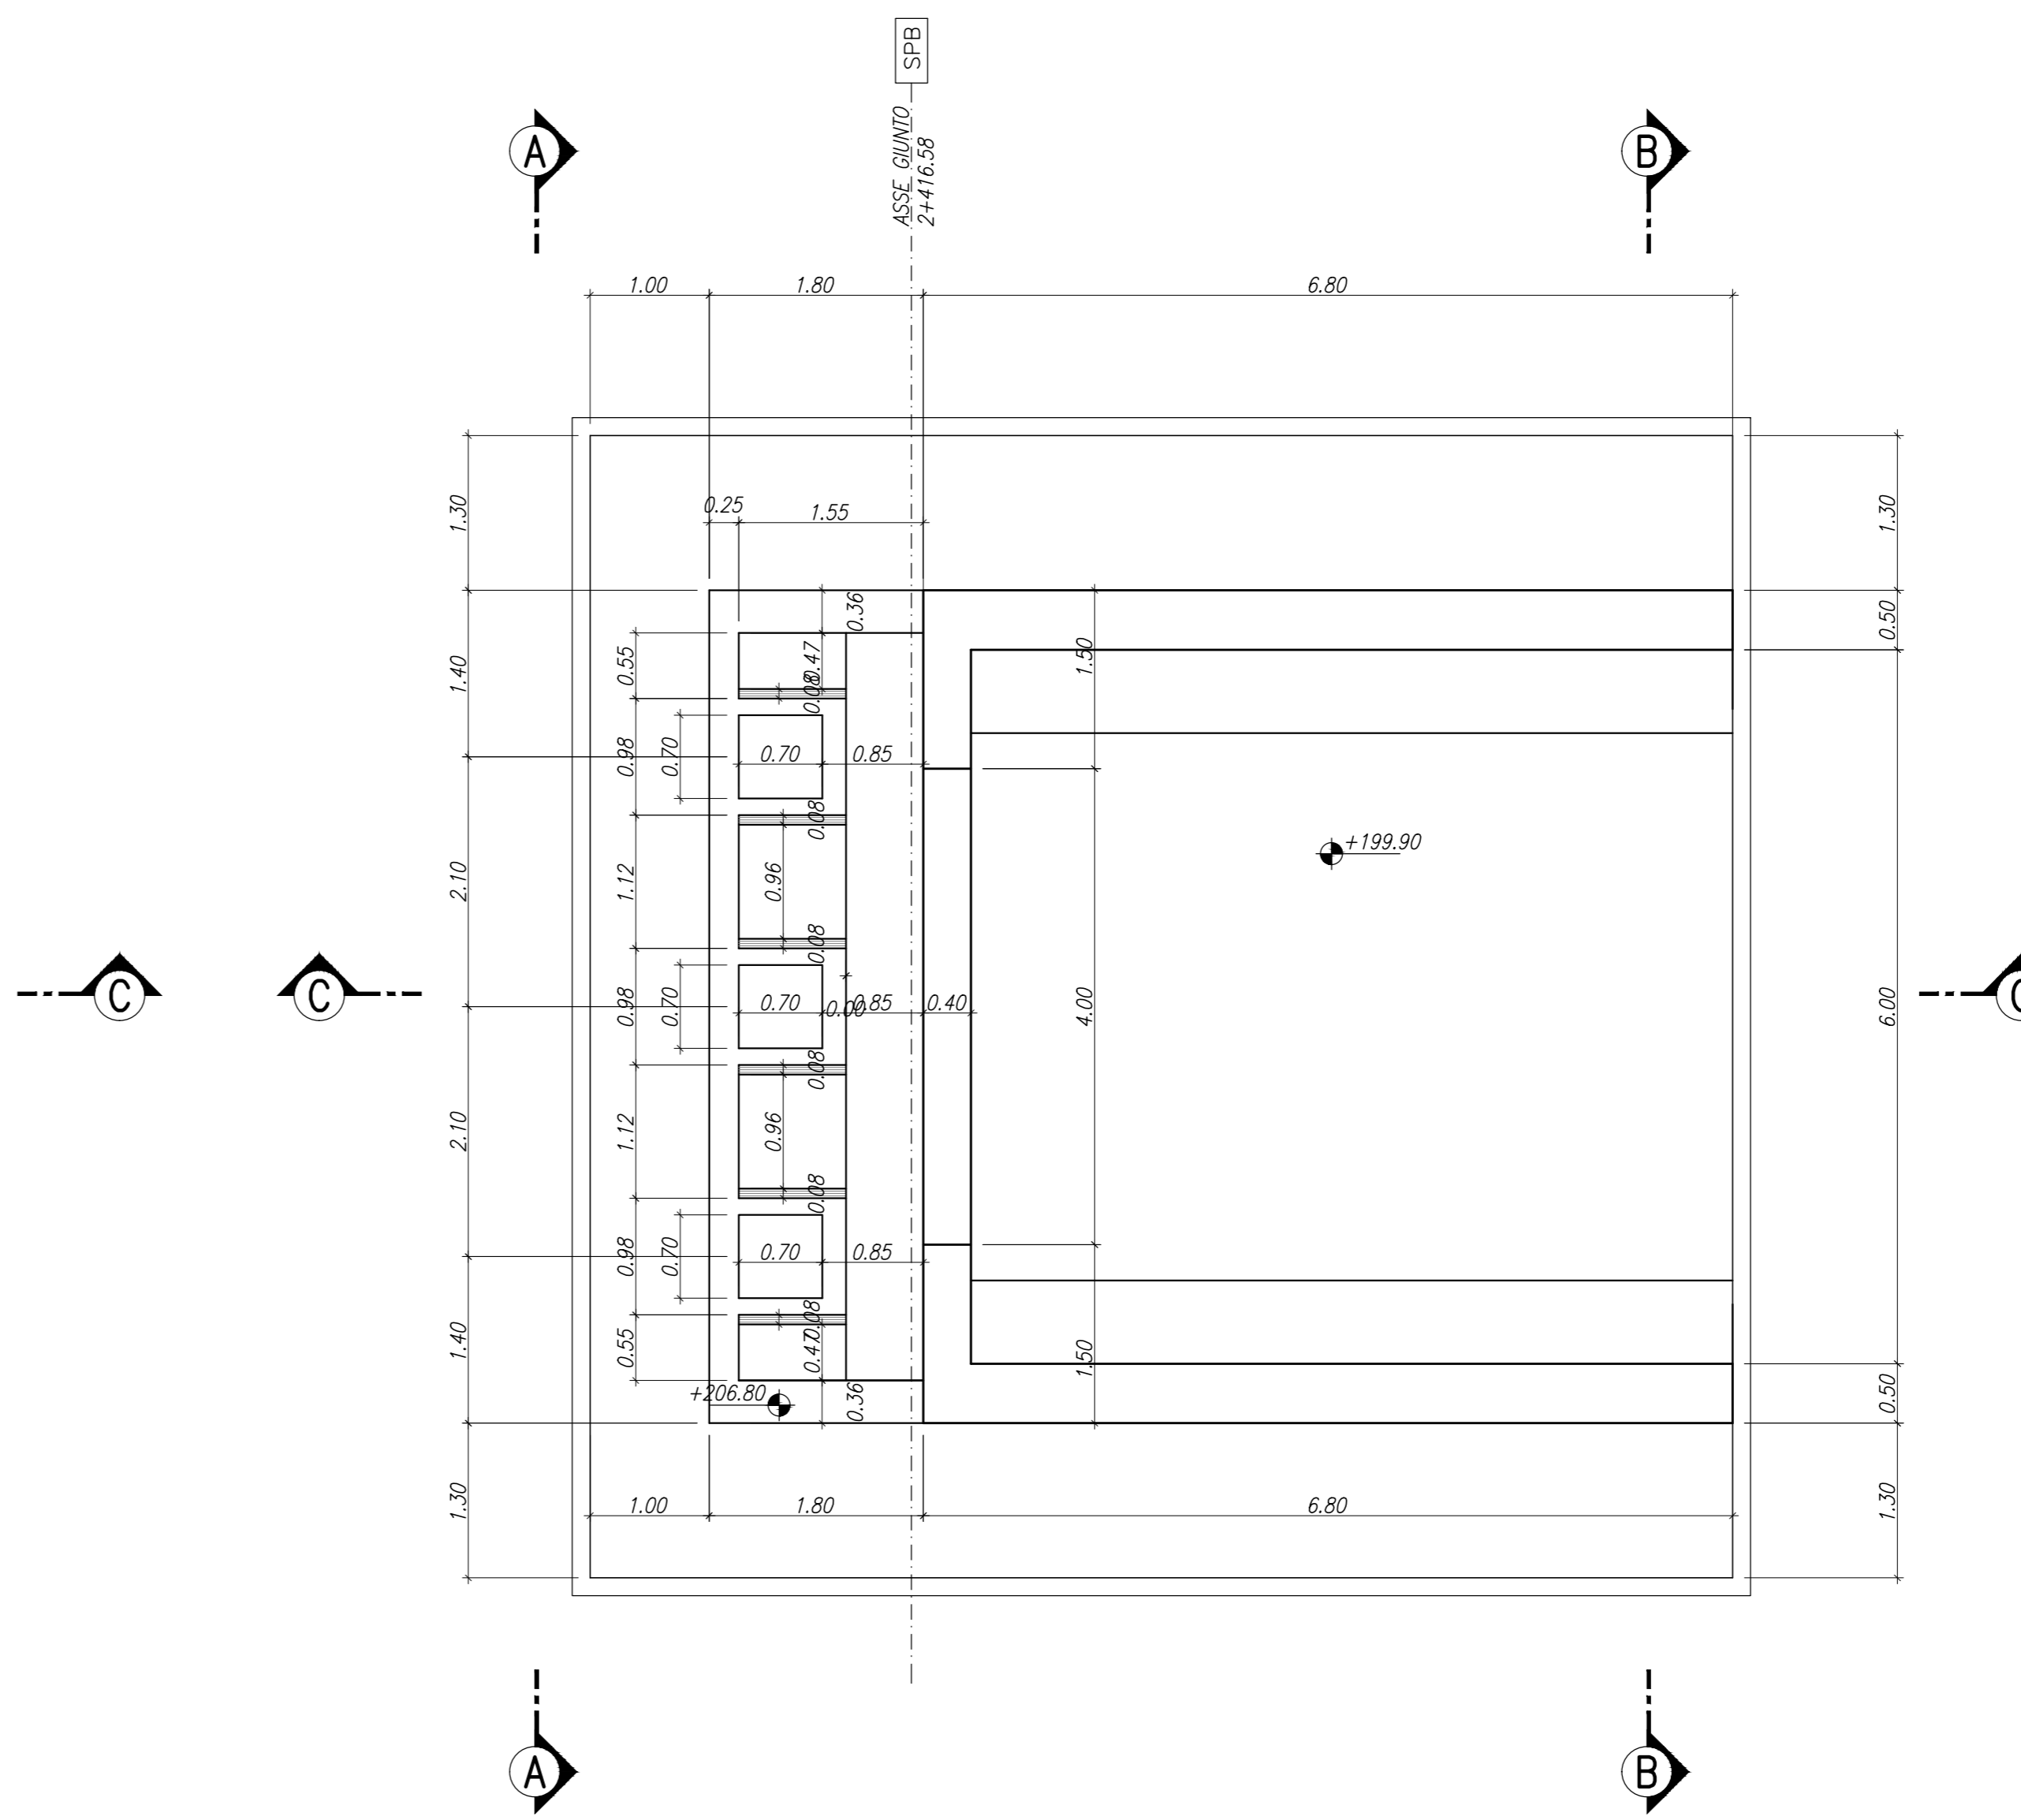


PONTE STRADALE IV05  
SEZIONE A-A  
SCALA 1:50

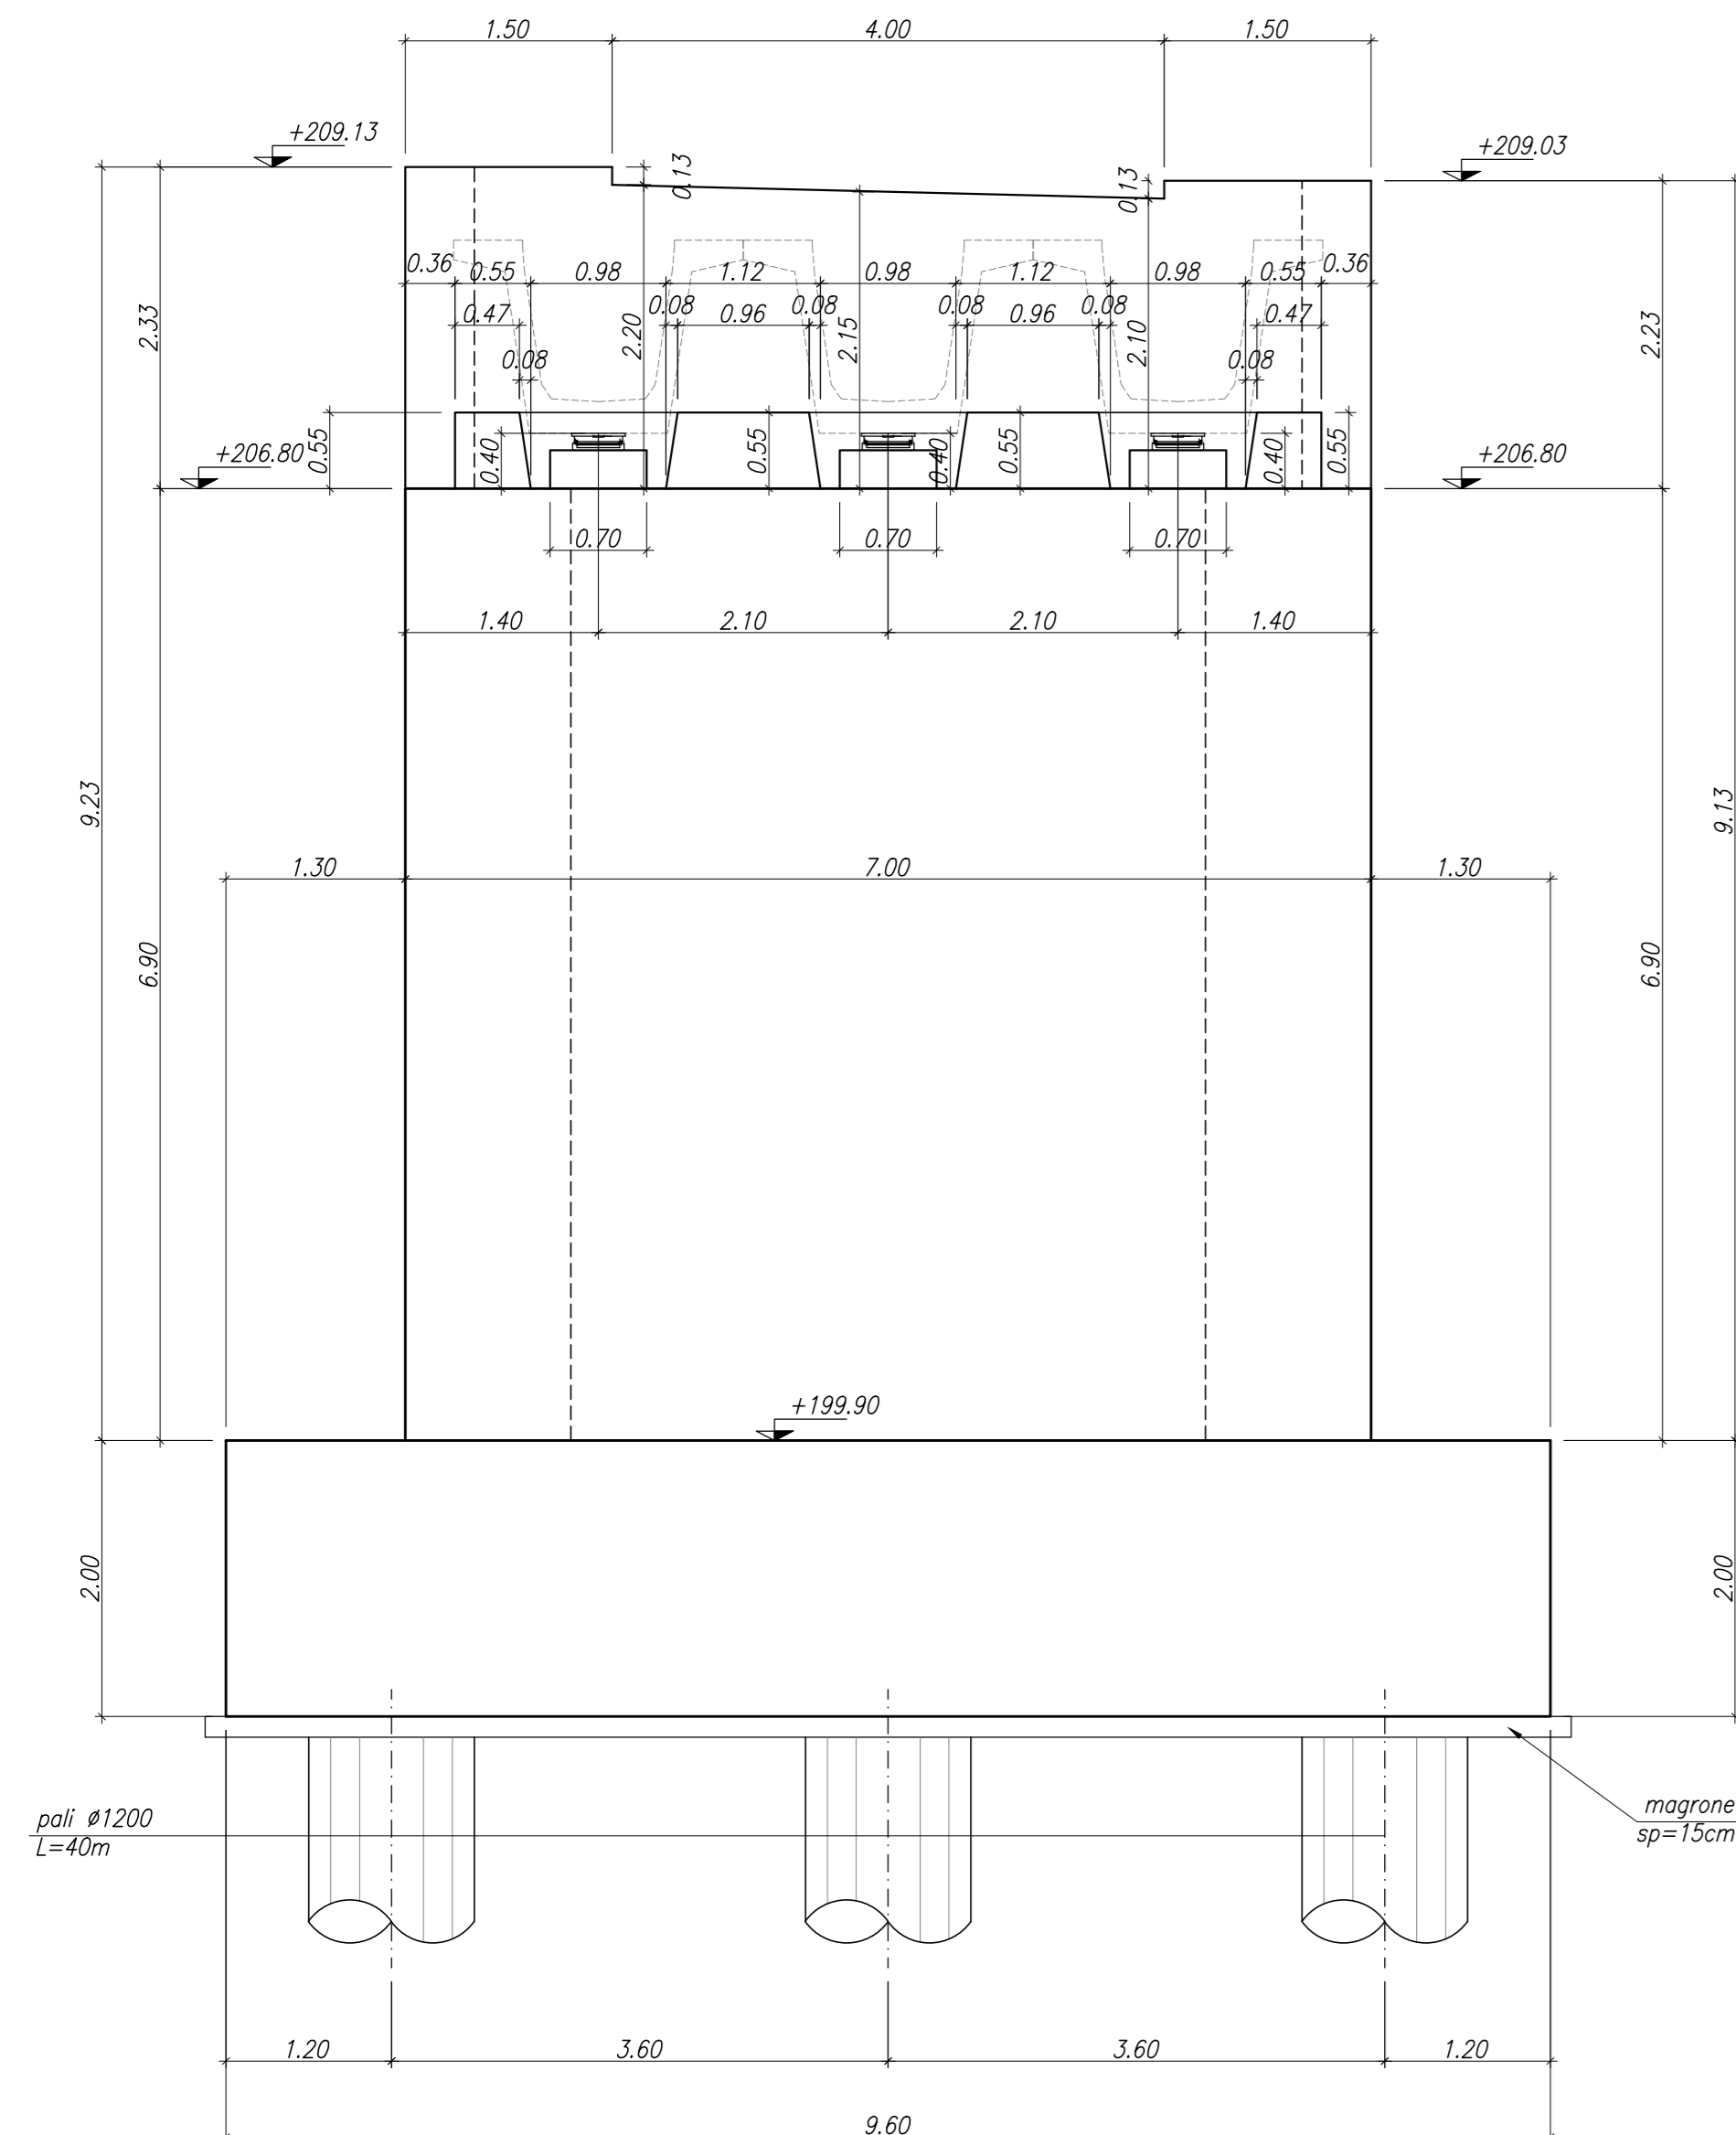

PONTE STRADALE IV05  
SEZIONE B-B  
SCALA 1:50

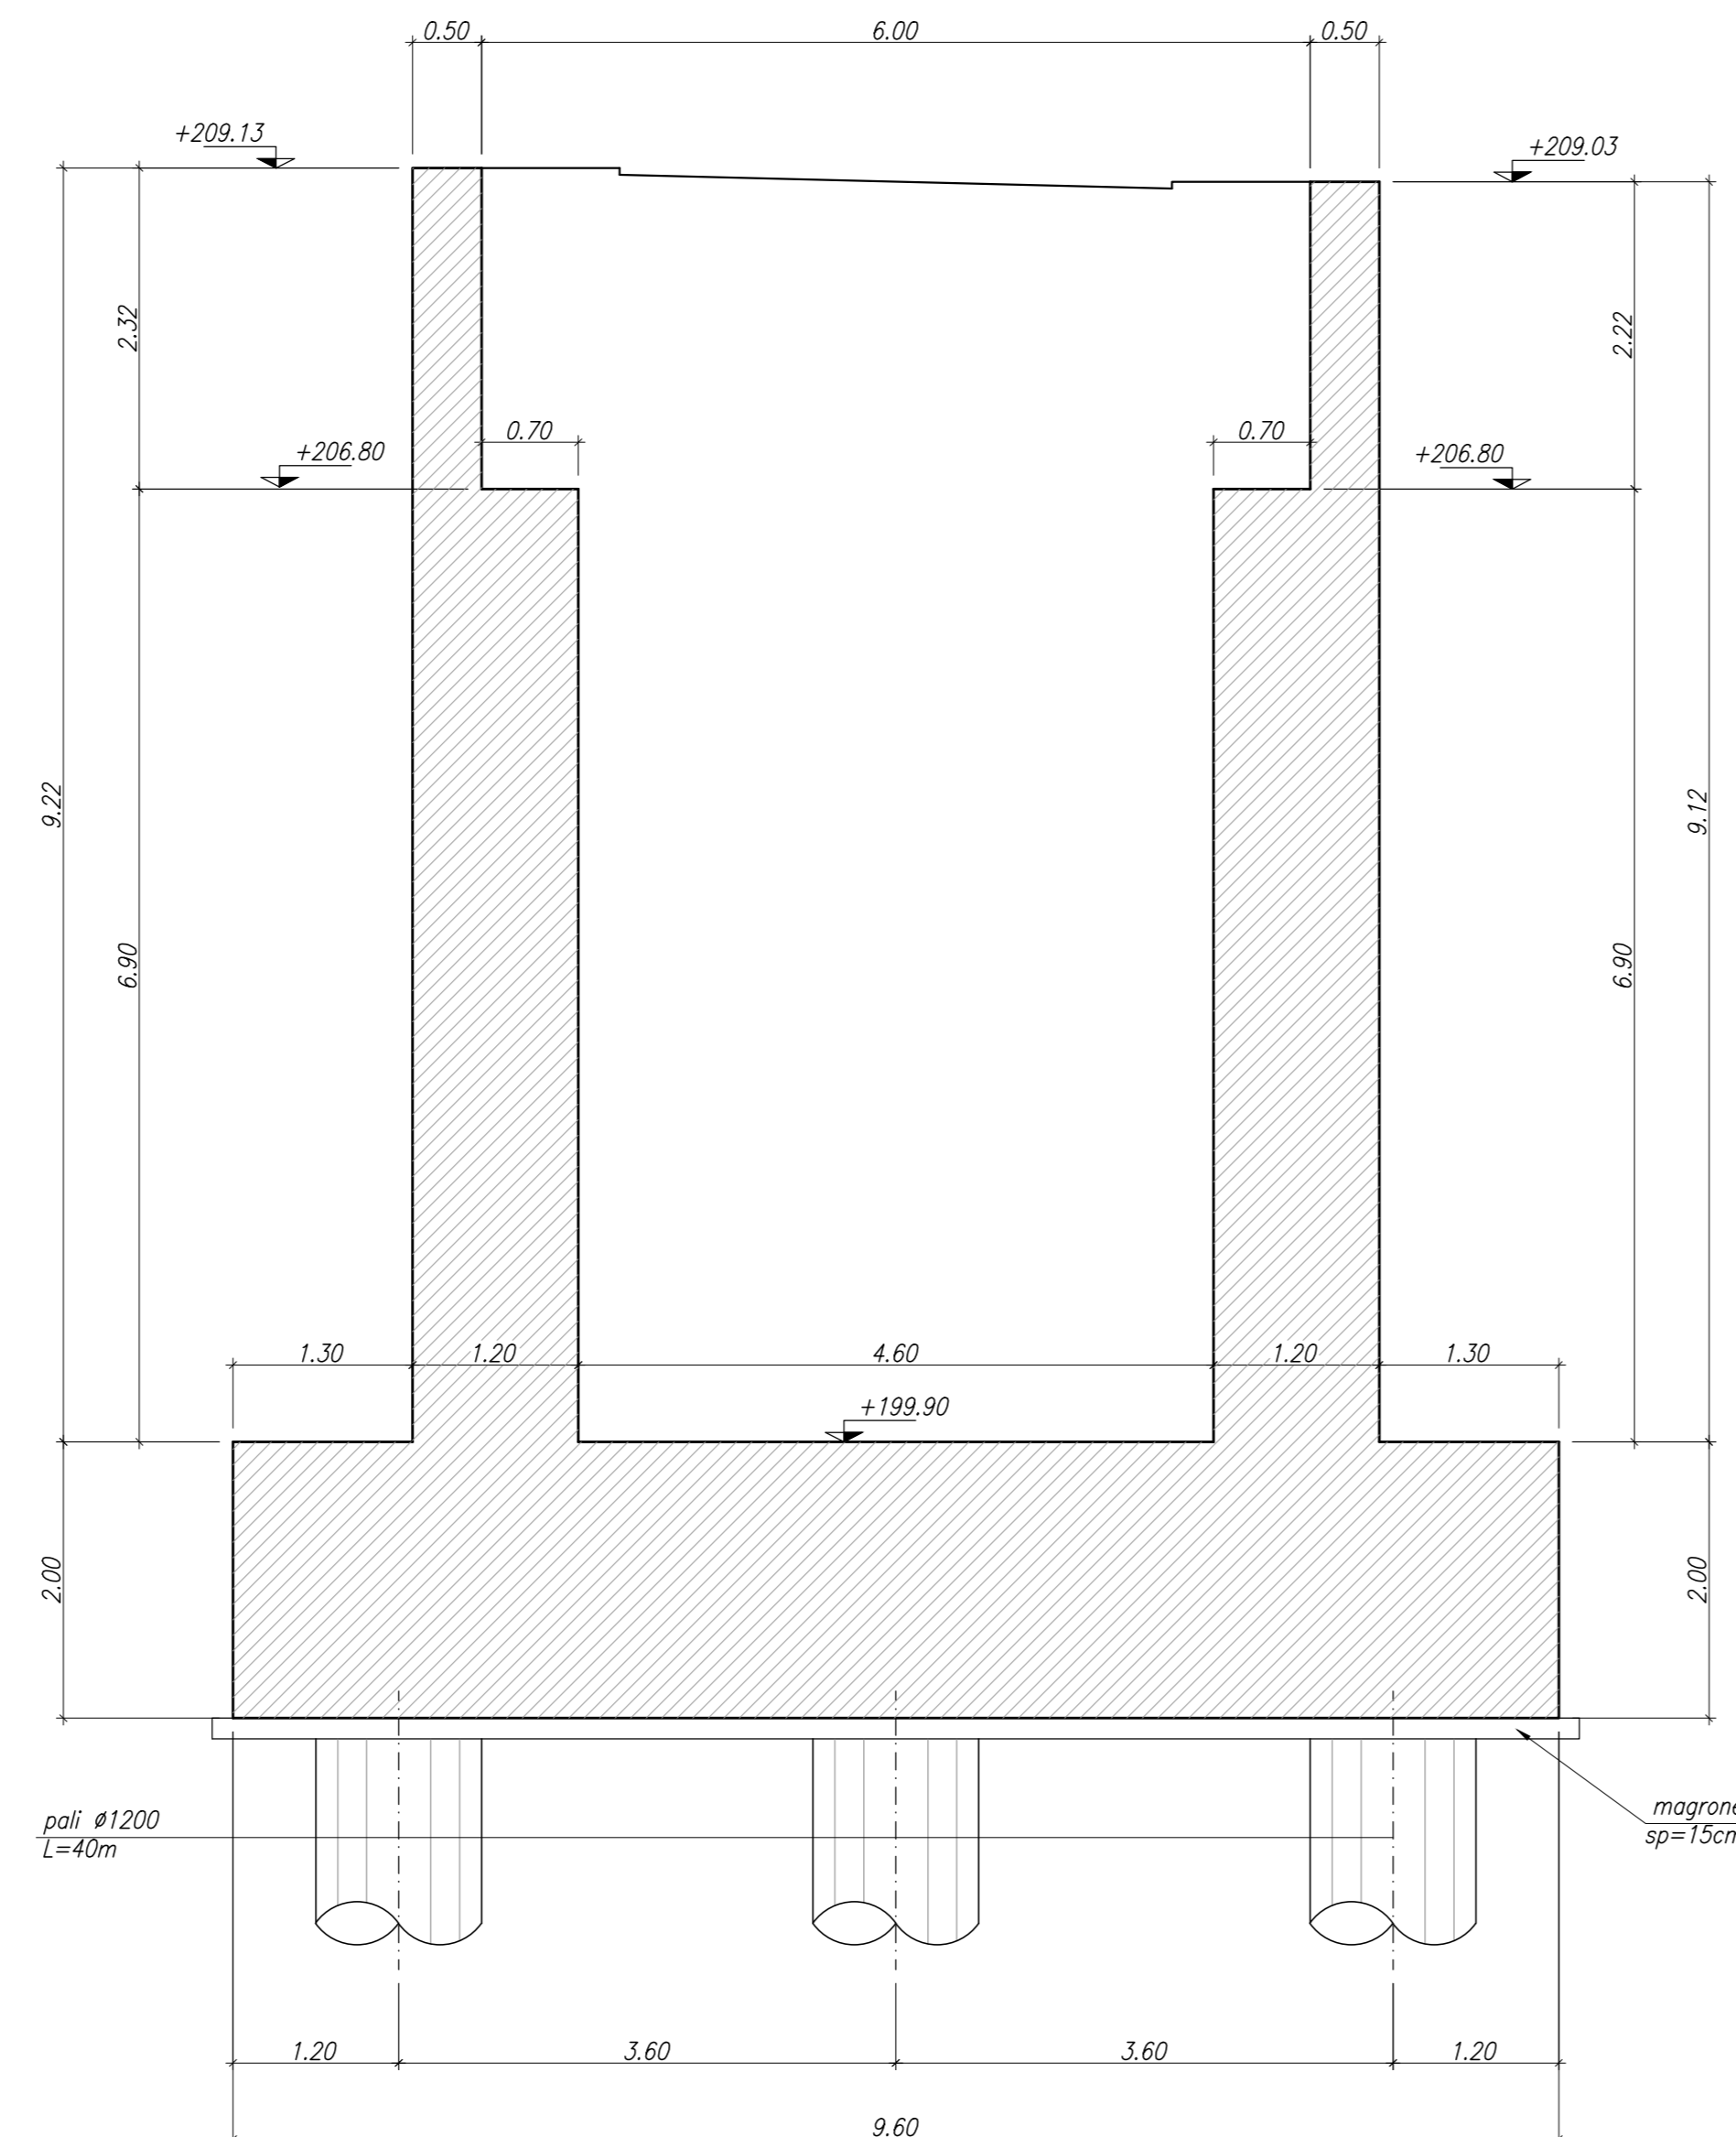

PONTE STRADALE IV05  
SEZIONE C-C  
SCALA 1:50

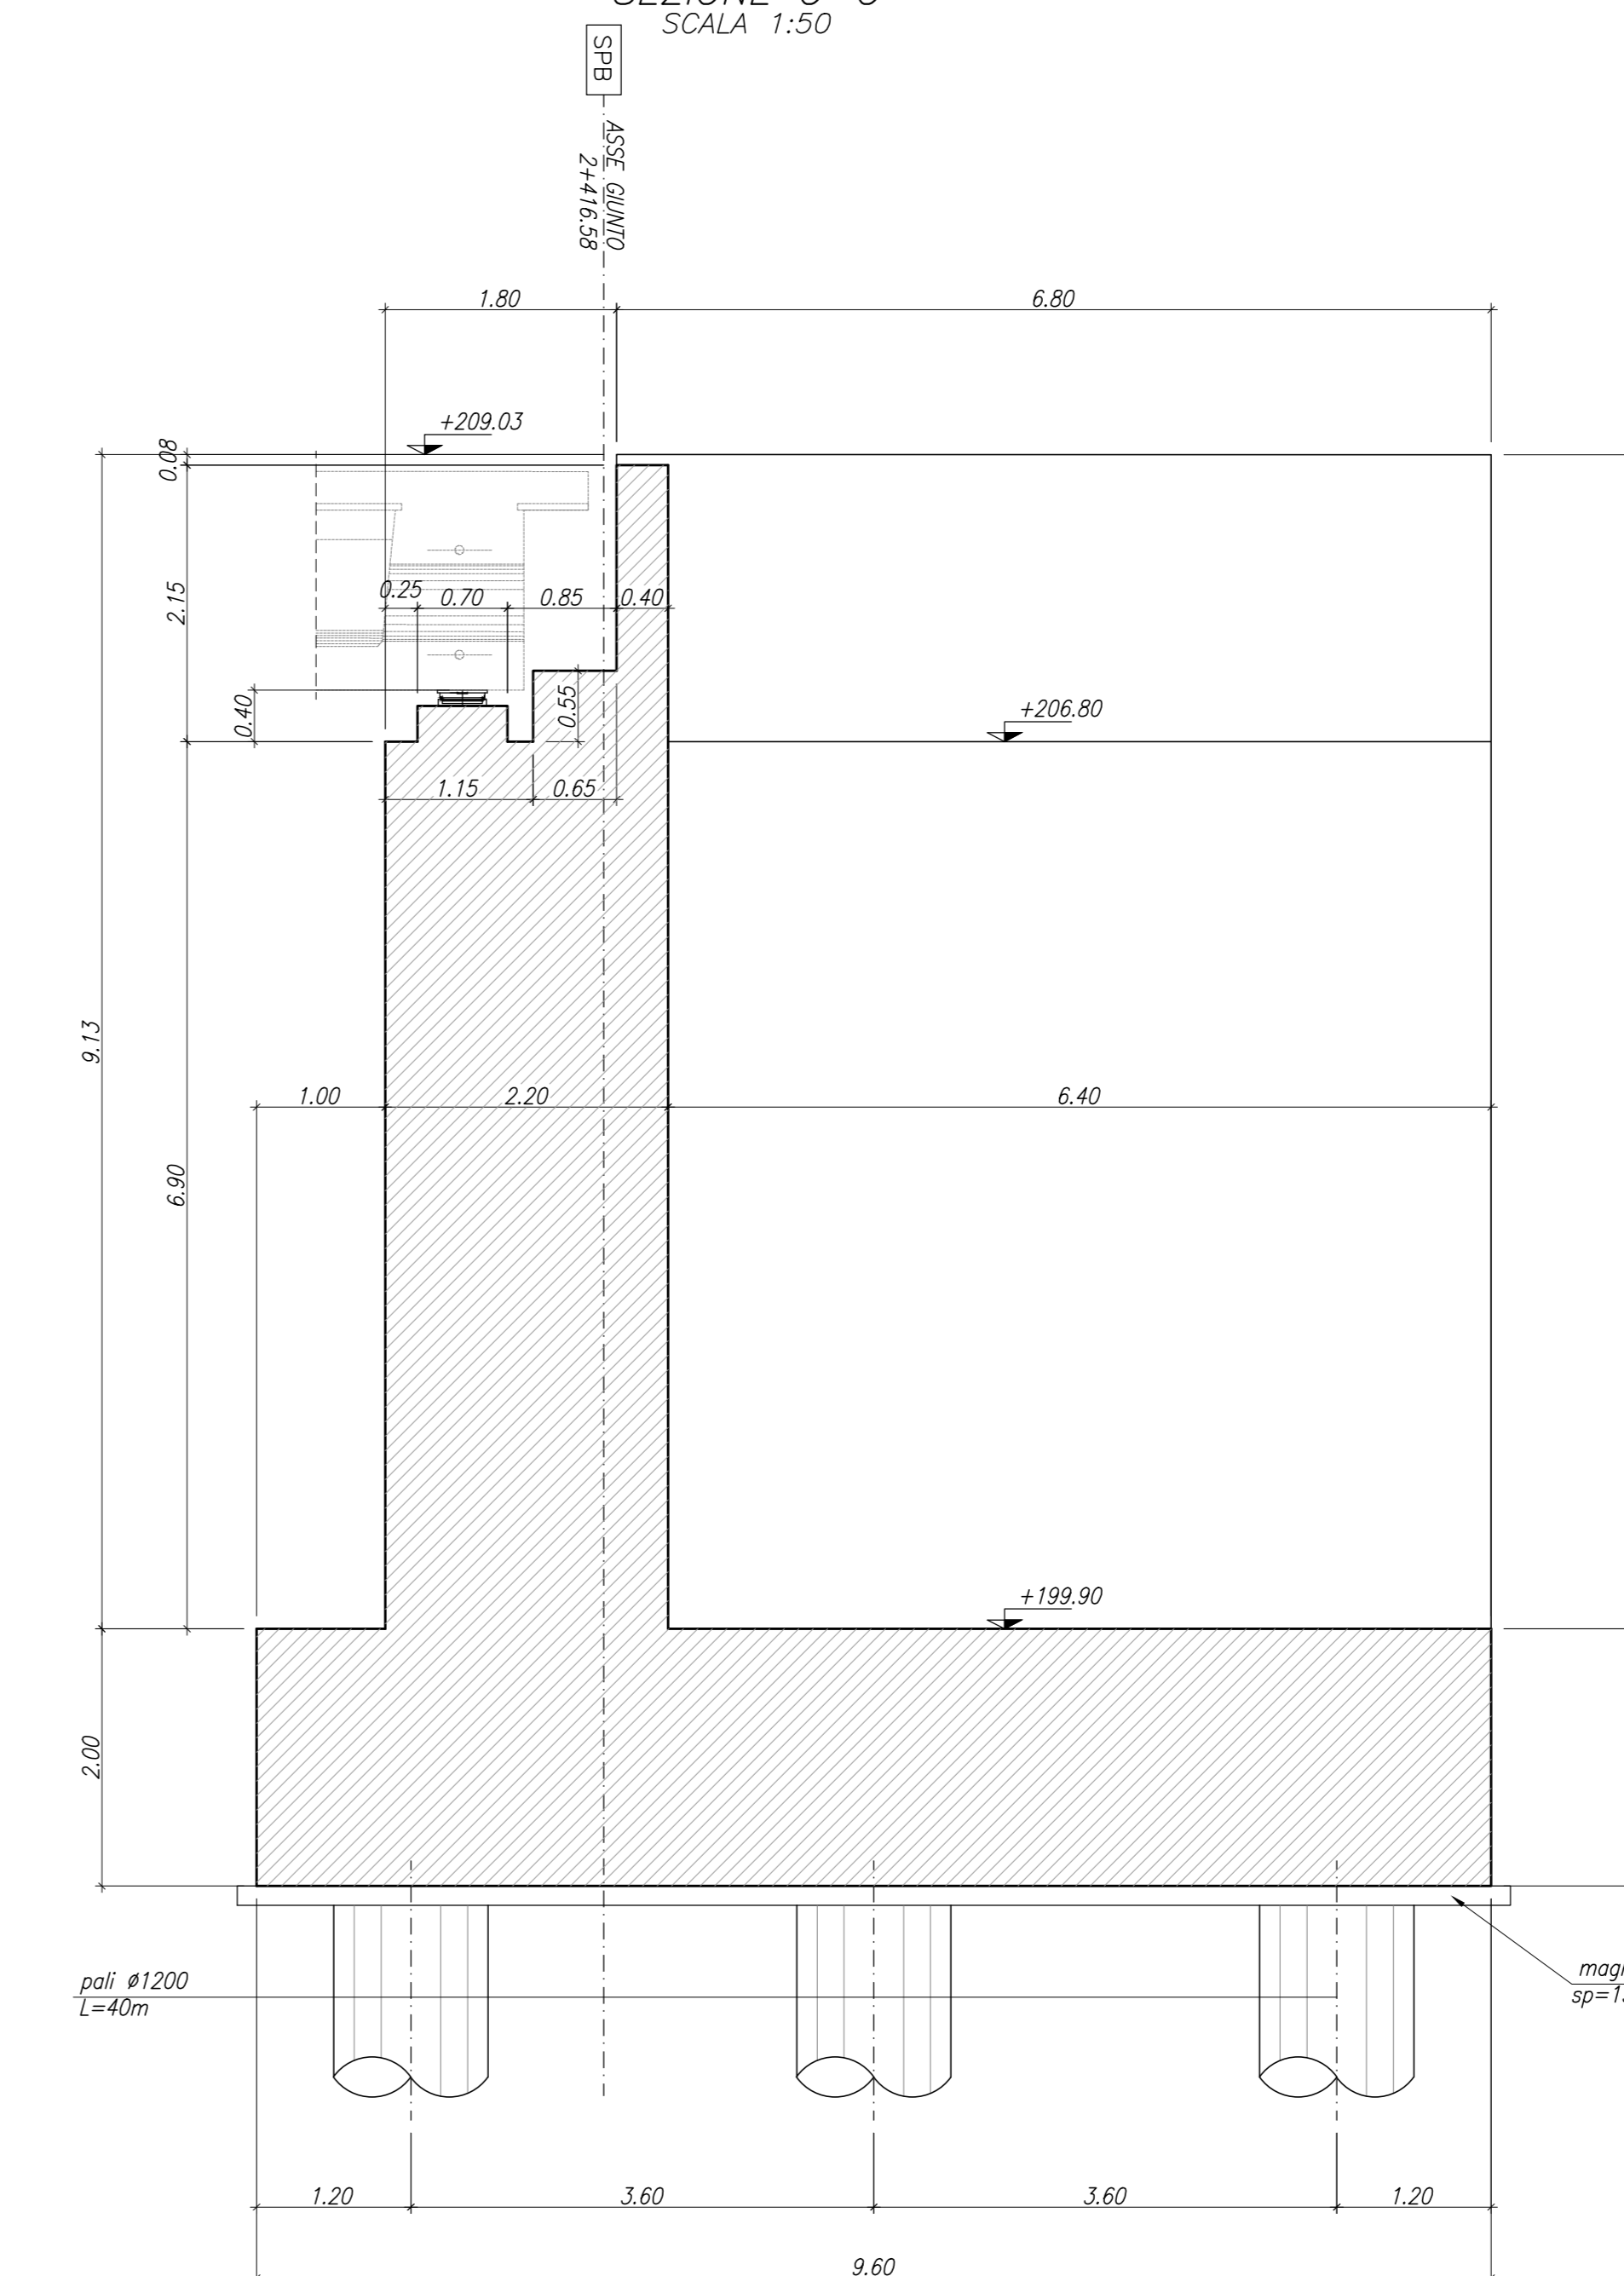

PER LA TABELLA ZONA DI TRANSIZIONE RILEVATO/OPERA SI VEDA ELABORATO IA5F-01-D-78-WA-IF0000-002  
PER LA TABELLA MATERIALI SI VEDA ELABORATO IA5F-01-D-78-TT-OC0000-001

COMMITTENTE:  
**RFI**  
RETE FERROVIARIA ITALIANA  
GRUPPO FERROVIE DELLO STATO ITALIANE

PROGETTAZIONE:  
**ITALFER**  
GRUPPO FERROVIE DELLO STATO ITALIANE

DIREZIONE TECNICA  
U.O. INFRASTRUTTURE SUD

PROGETTO DEFINITIVO

Nuova linea Ferrandina - Matera La Martella per il collegamento di Matera con la rete ferroviaria nazionale

NUOVA LINEA FERRANDINA - MATERA LA MARTELLA

OPERE CIVILI  
Opere D'Arte Maggiori - Risoluzione Interferenze Idrauliche  
IV05 - scavalco idraulico NV02

Carpenteria spalla B

SCALA: 1:50

Rev.	Descrizione	Redatto	Data	Verificato	Data	Approvato	Data	Autorizzato	Data
A	Elaborazione Definitiva	R. Sirocchia	Luglio 2019	N. Mancuso	Luglio 2019	F. GERACONE	Luglio 2019	G. TREPPI	Ottobre 2019
B	Elaborazione a seguito osservazioni CALLIP	R. Sirocchia	Settembre 2020	N. Mancuso	Settembre 2020	F. GERACONE	Settembre 2020	G. TREPPI	Settembre 2020

COMMESSA LOTTO FASE ENTE TIPO DOC. OPERA/DISCIPLINA PROGR. REV. IA5F 01 D 78 BB IV0504 002 B

n. Elab.: