





PONTE STRADALE IV04
SEZIONE TRASVERSALE A-A
SCALA 1:20

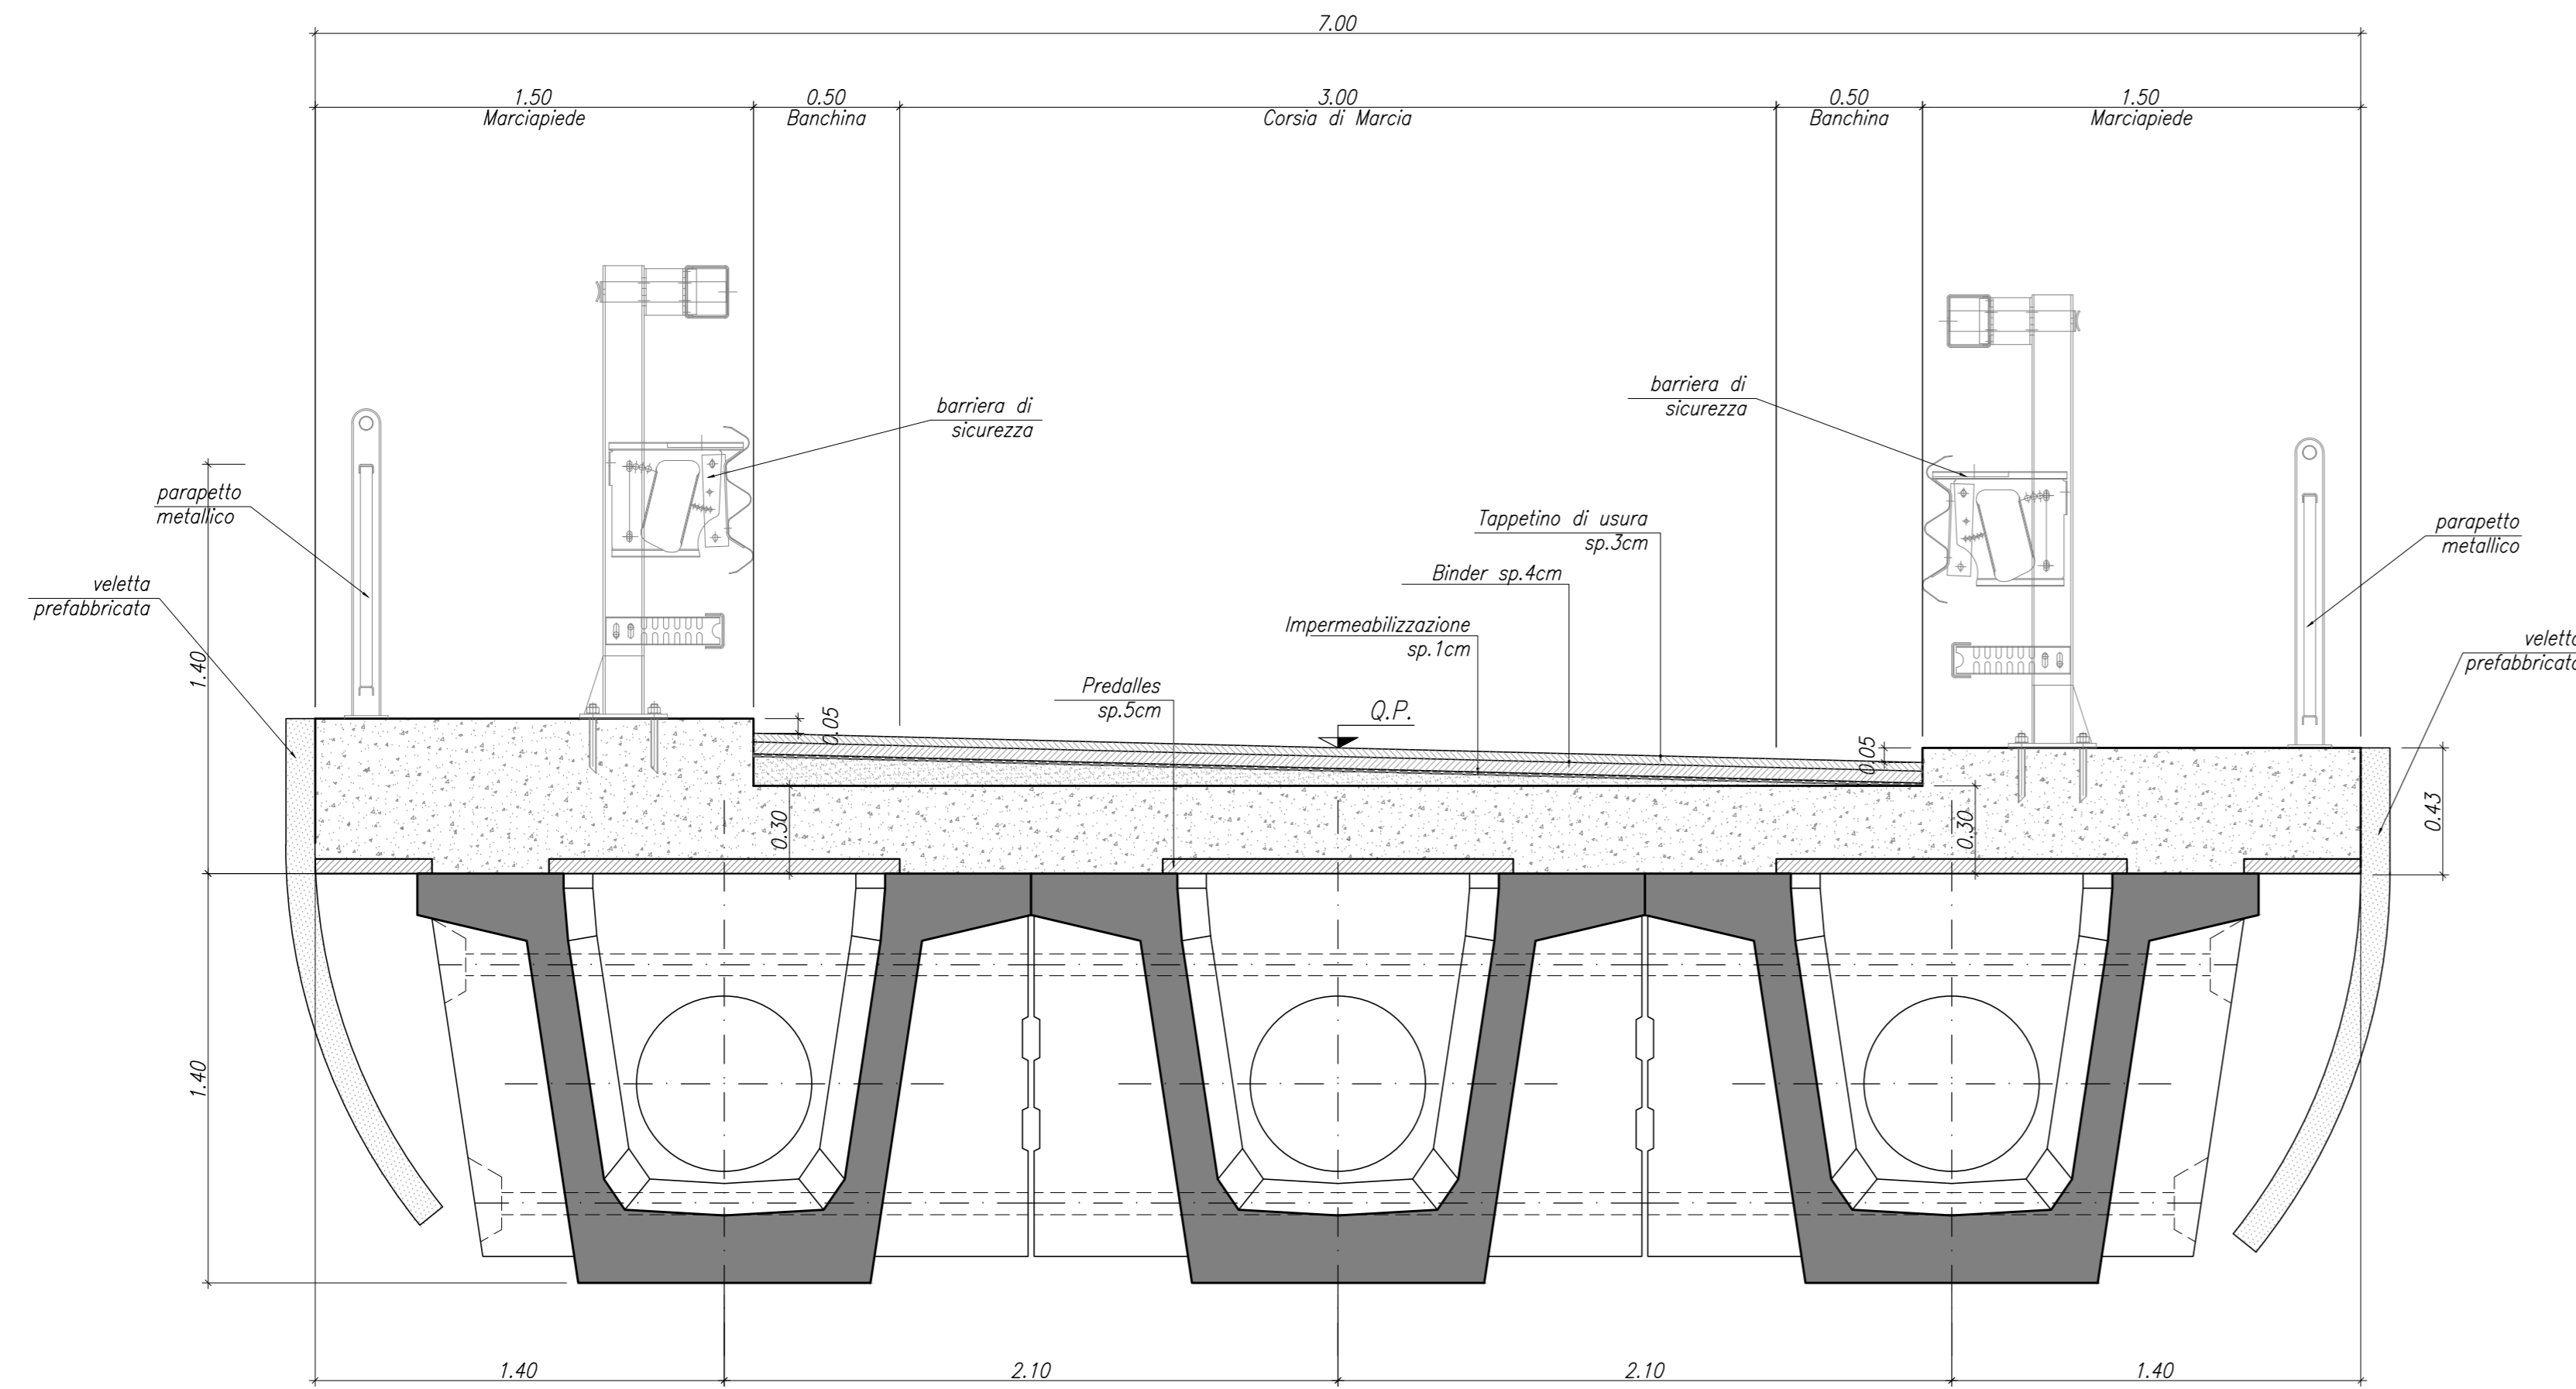


PONTE STRADALE IV04
SEZIONE TRAVE IN CAMPATA
SCALA 1:20

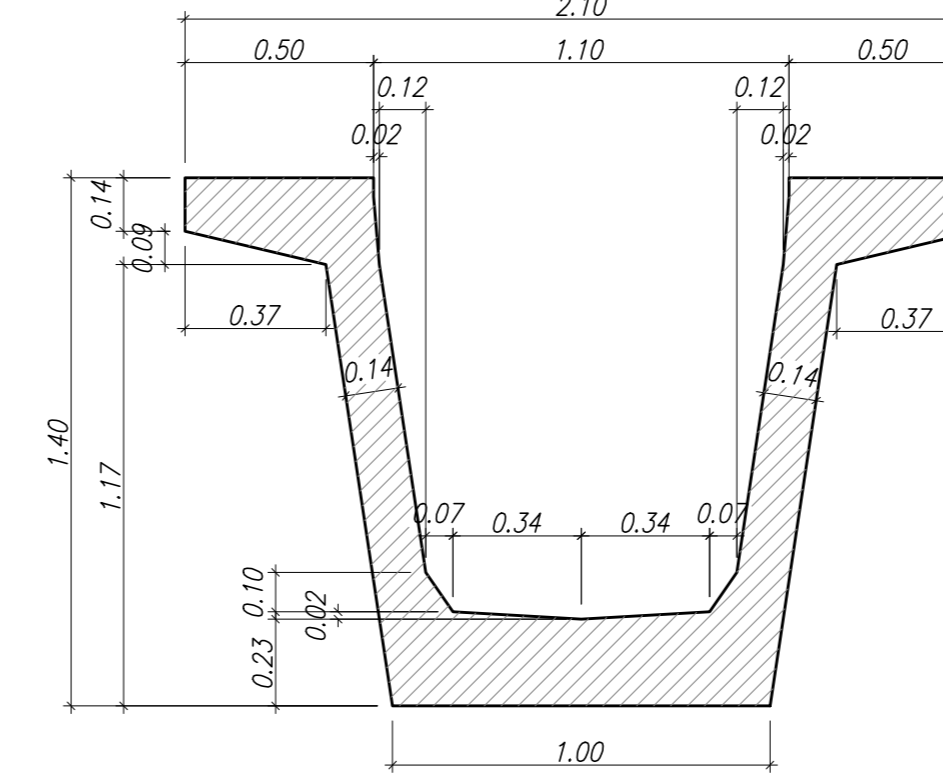


PONTE STRADALE IV04
SEZIONE TRAVE SU APPOGGI
SCALA 1:20

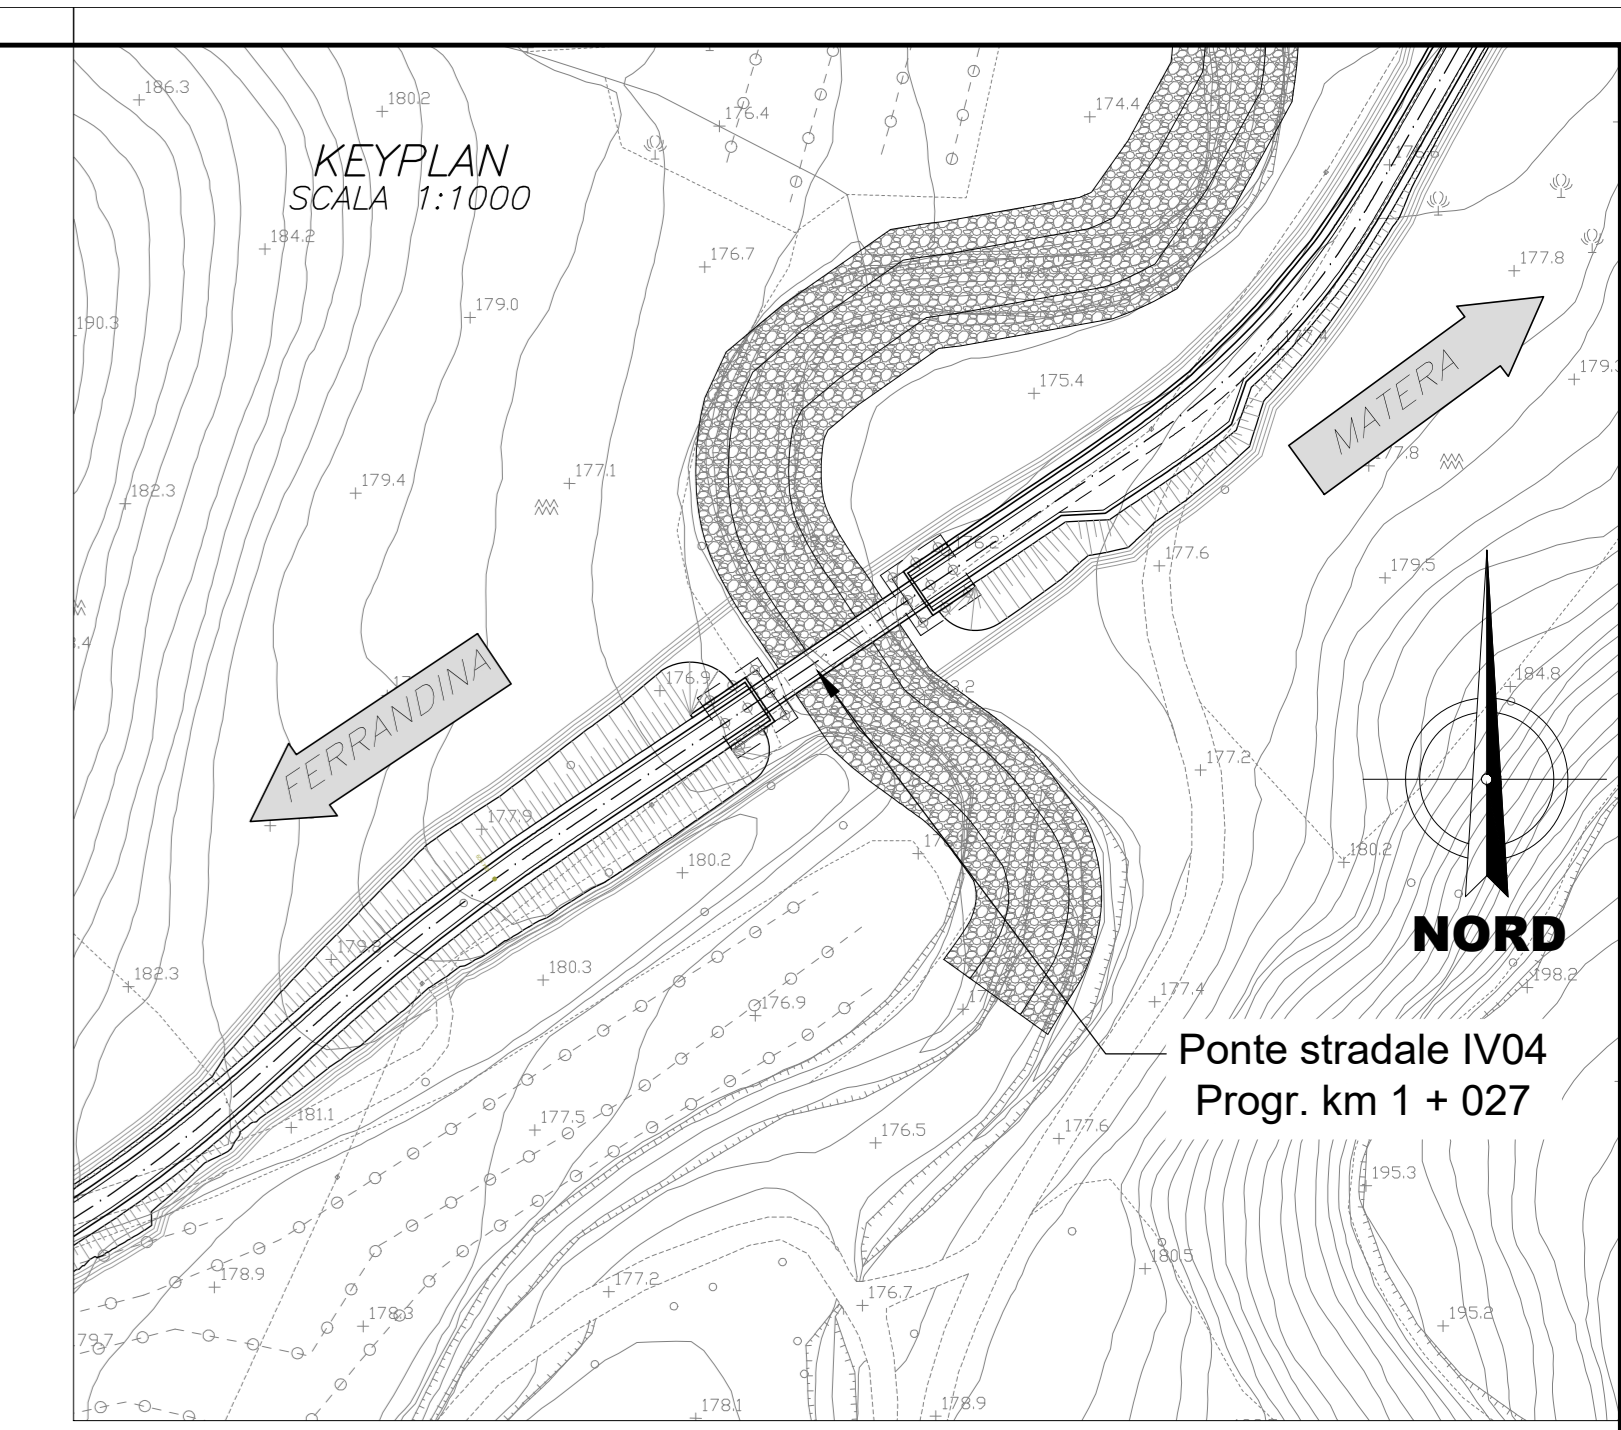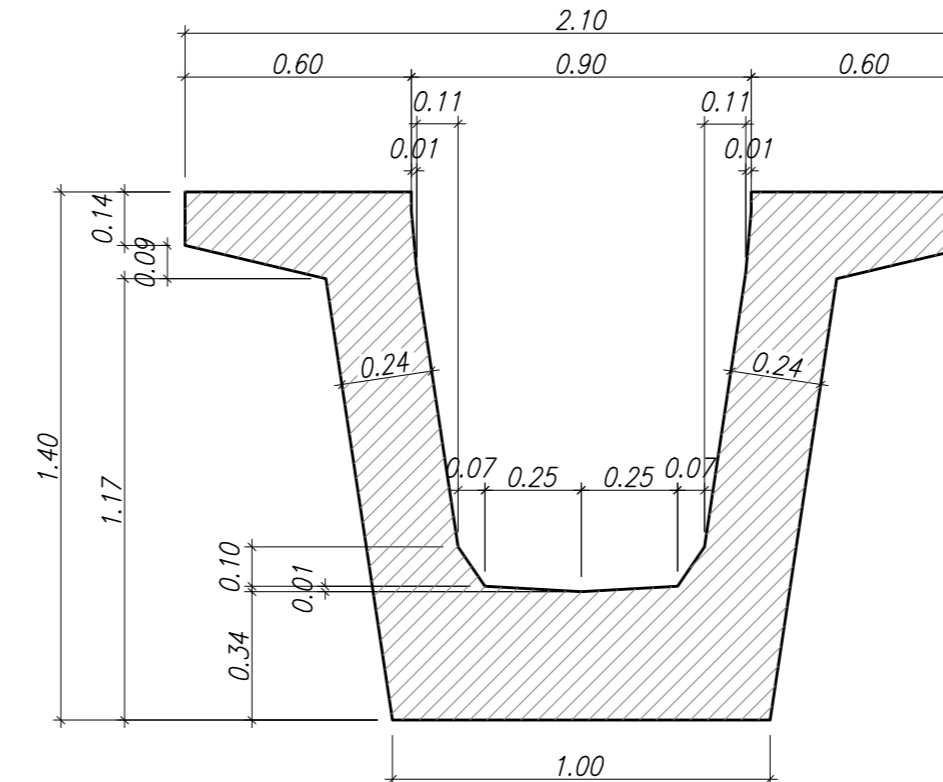


PONTE STRADALE IV04
PIANTA IMPALCATO
SCALA 1:50

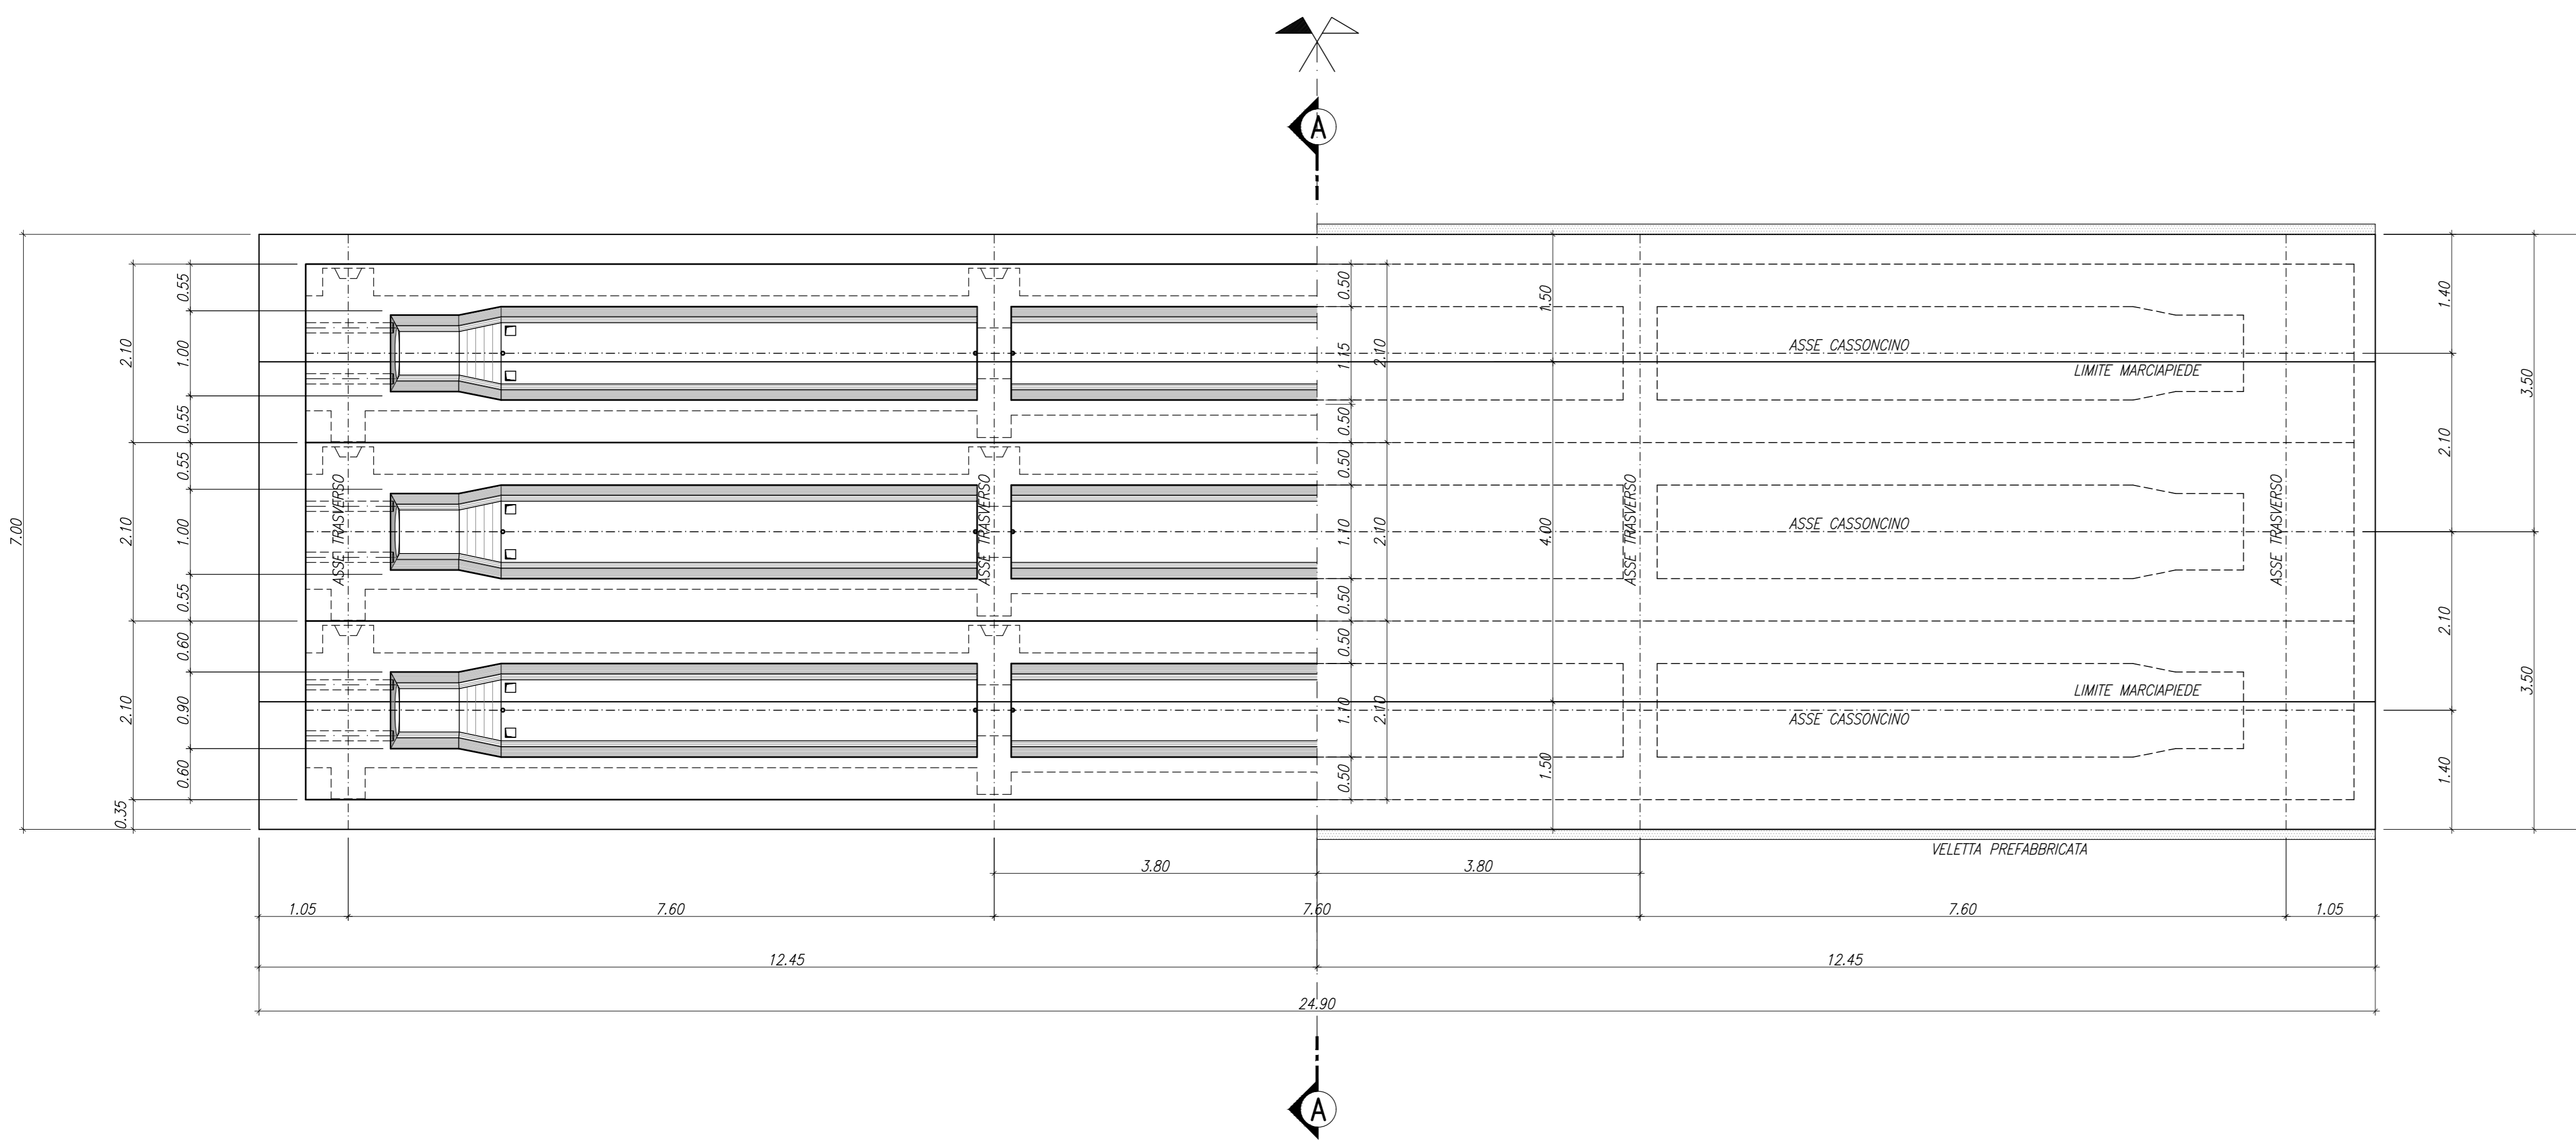


PONTE STRADALE IV04
SEZIONE TRASVERSALE PARAPETTO
SCALA 1:20

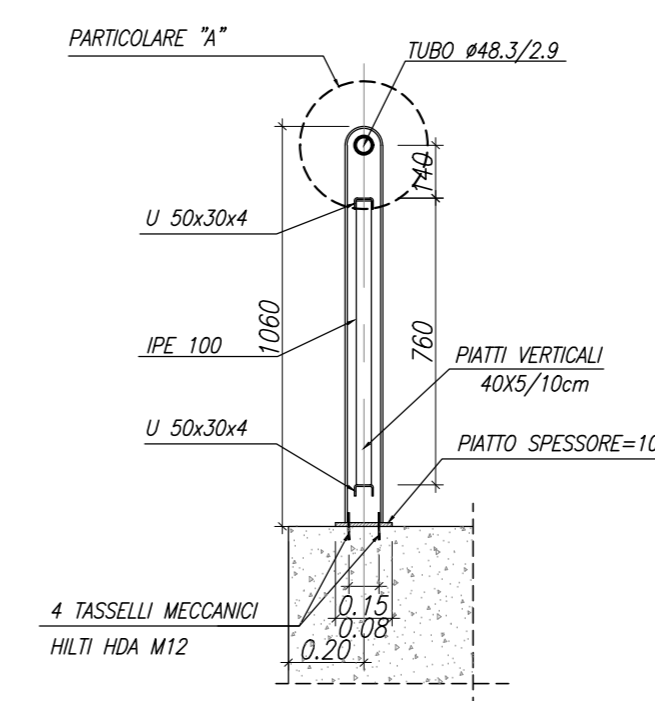


PONTE STRADALE IV04
SEZIONE LONGITUDINALE PARAPETTO
SCALA 1:20

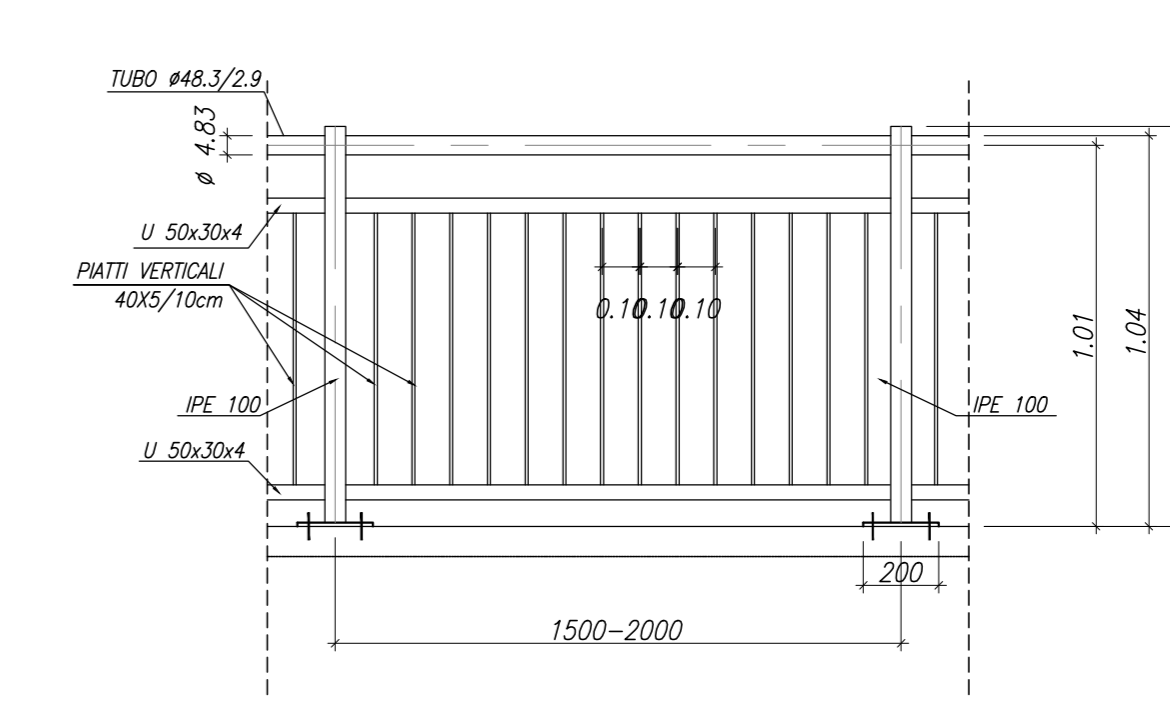


PONTE STRADALE IV04
PIASTRA DI BASE DEL MONTANTE PER PARAPETTO
SCALA 1:10

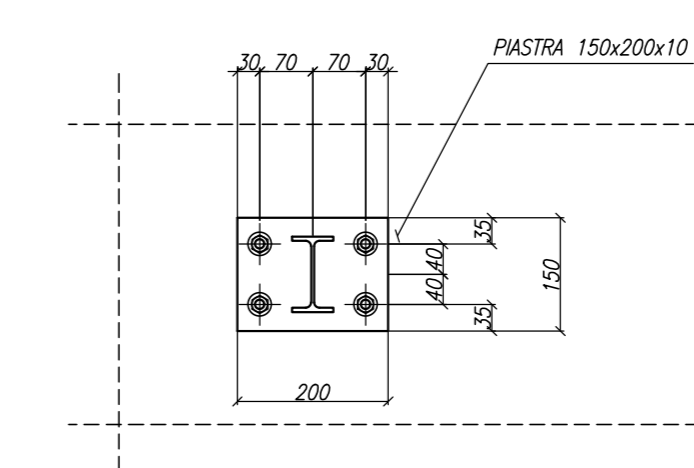

PONTE STRADALE IV04
SEZIONE LONGITUDINALE B-B
SCALA 1:50

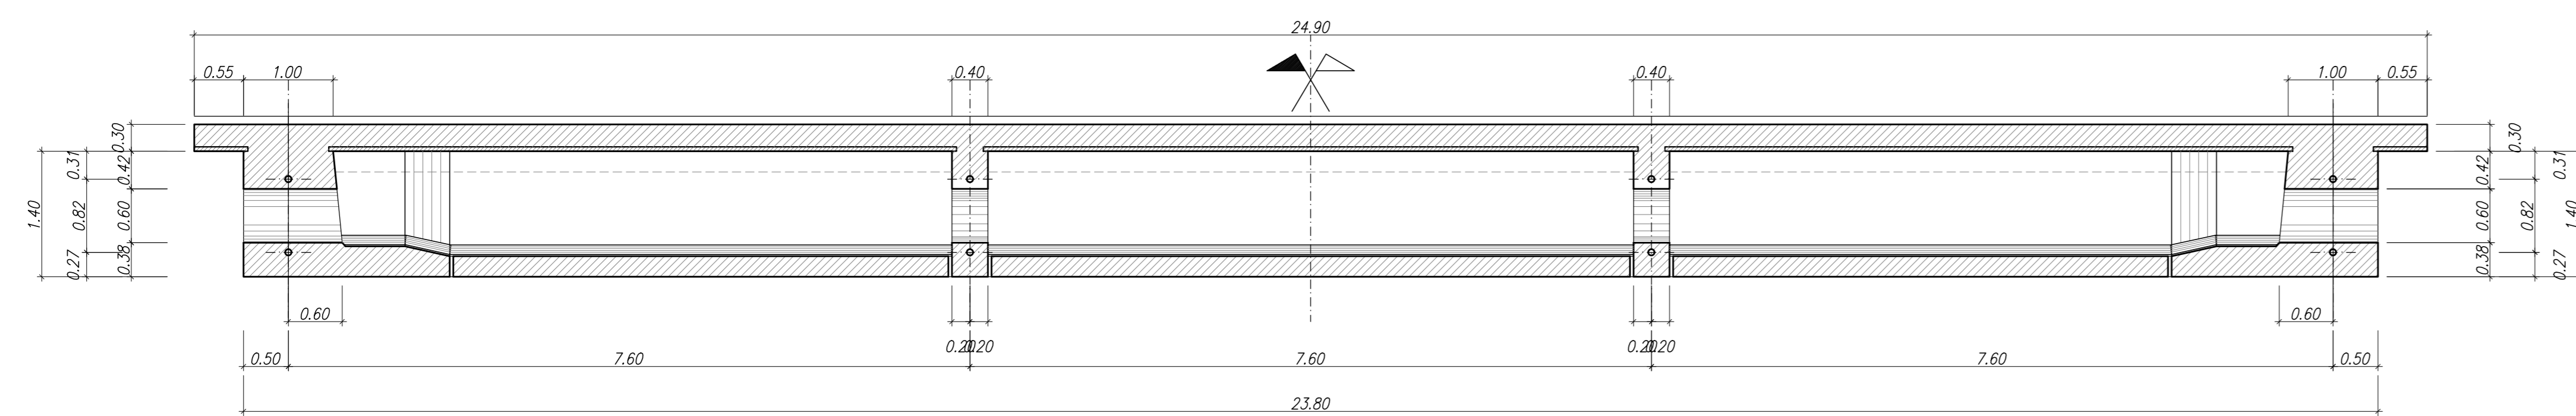

PONTE STRADALE IV04
PARTICOLARE "A"
SCALA 1:5

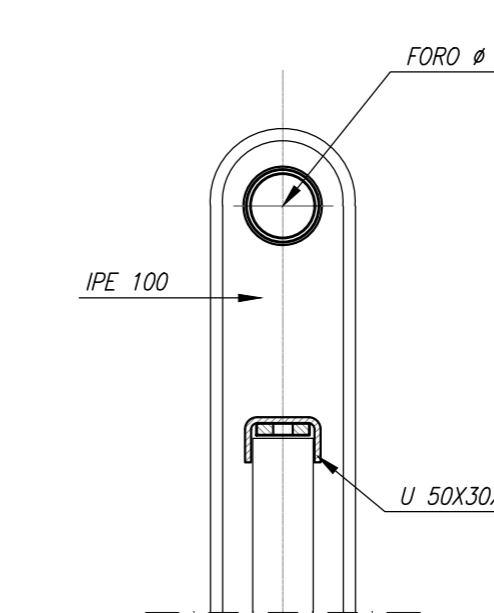

PER LA TABELLA MATERIALI SI VEDA ELABORATO
IA5F-01-D-78-TT-OC0000-001



DIREZIONE TECNICA
U.O. INFRASTRUTTURE SUD

PROGETTO DEFINITIVO
Nuova linea Ferrandina - Matera La Martella per il collegamento di Matera con la rete ferroviaria nazionale

OPERE CIVILI
Opere D'Arte Maggiori - Risoluzione Interferenze Idrauliche
IV04 - scavalco idraulico NV02
Carpenteria impalcato e particolari

Rev.	Descrizione	Redatto	Data	Verificato	Data	Approvato	Data	Autorizzato	Data
A	Elaborazione Definitiva	S. Scrocca	Luglio 2019	N. Mancuso	Luglio 2019	F. GERONESE	Luglio 2019	G. FERRARI	Settembre 2019
B	Elaborazione a seguito osservazioni CSE/FP	S. Scrocca	Settembre 2020	N. Mancuso	Settembre 2020	F. GERONESE	Settembre 2020	G. FERRARI	Settembre 2020

COMMESSA	LOTTO	FASE	ENTE	TIPO DOC.	OPERA/DISCIPLINA	PROGR.	REV.
IA5F	01	D	78	BZ	IV04	08	001 B

In. Elab.: