

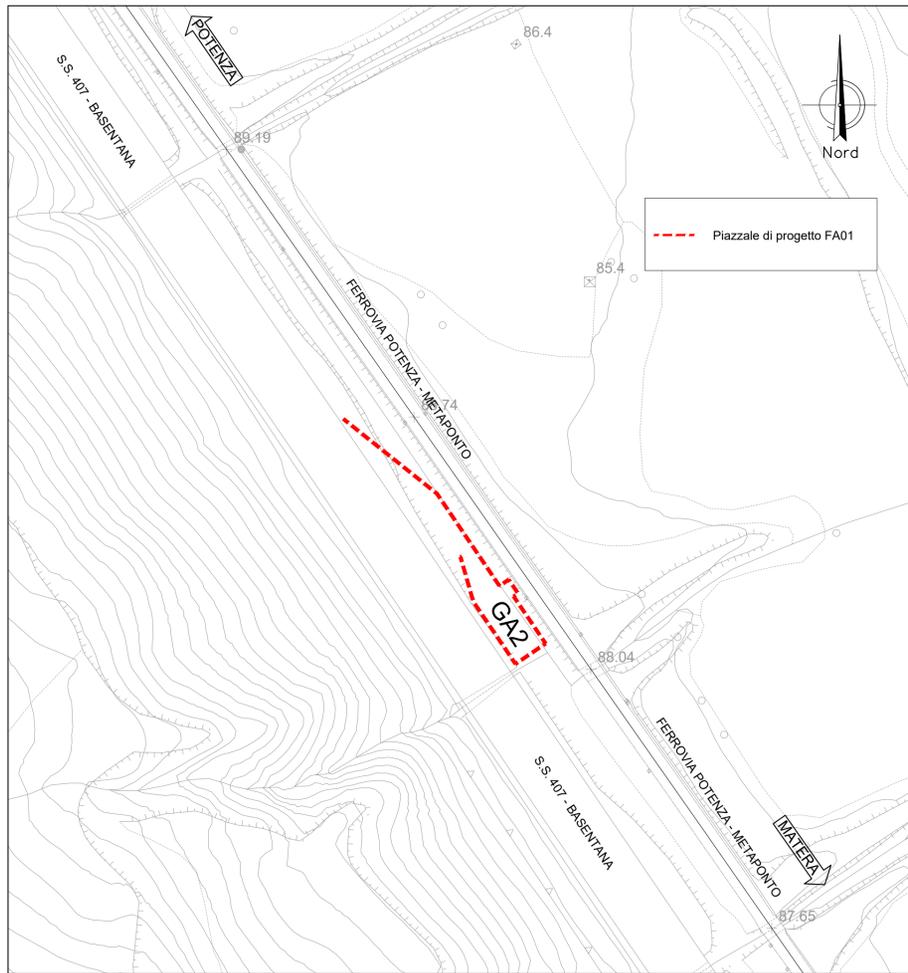



STATO ATTUALE  
scala 1:1000

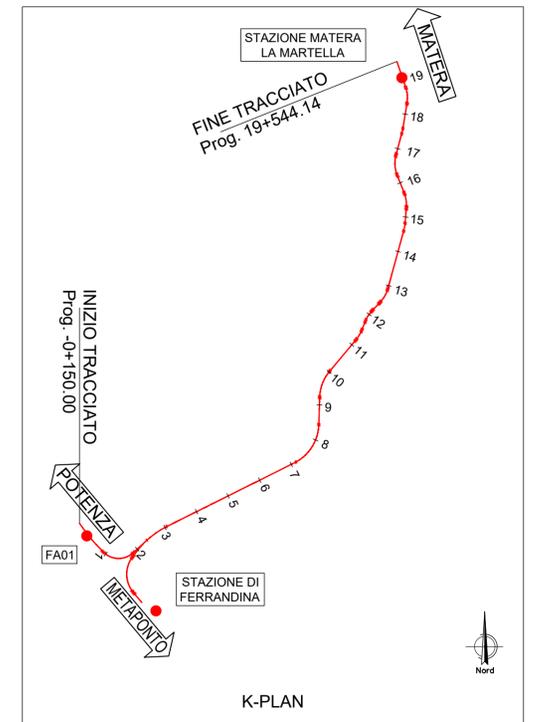

INQUADRAMENTO SISTEMAZIONE DI PROGETTO  
scala 1:2000

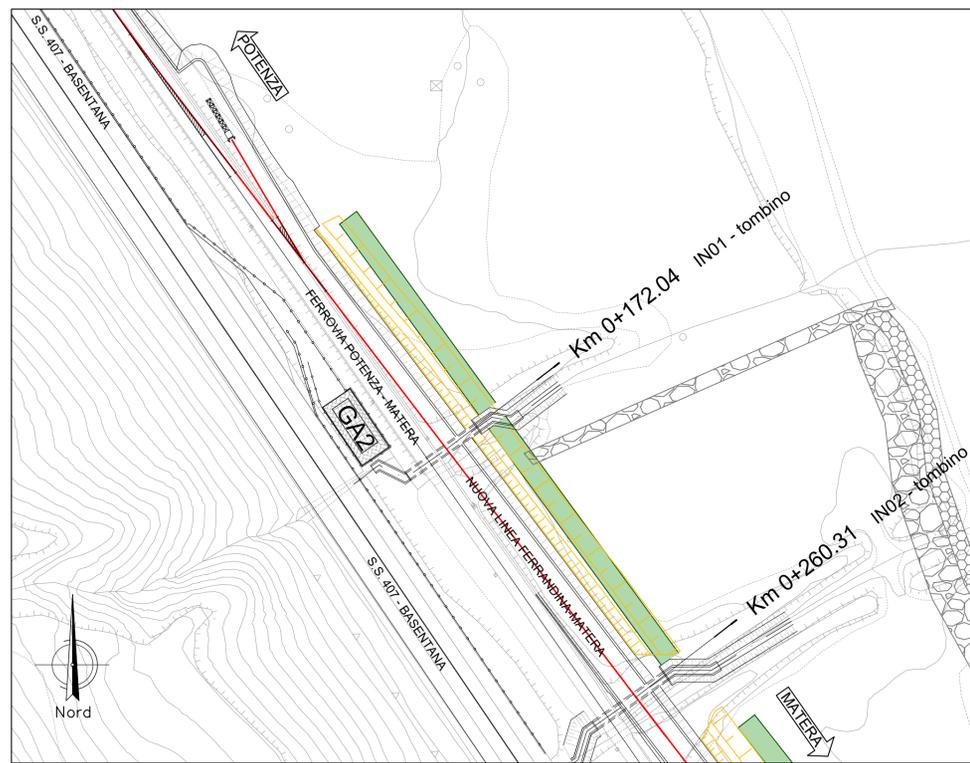

PLANIMETRIA SISTEMAZIONE DI PROGETTO  
scala 1:200

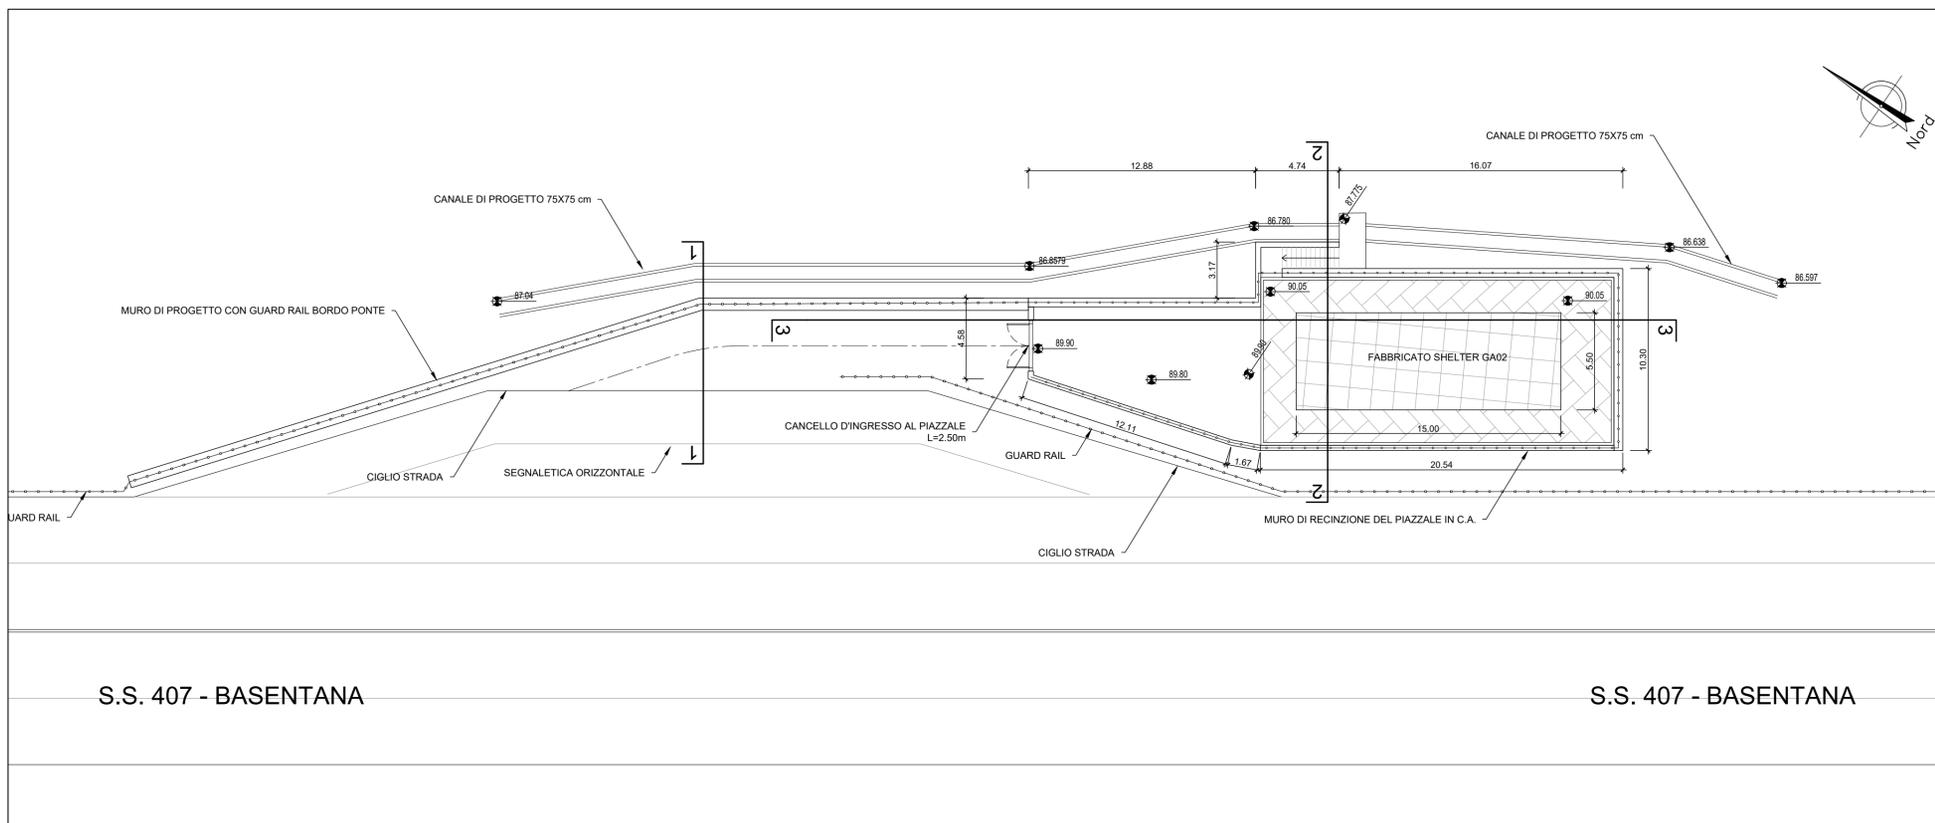

COMMITTENTE:  
**RFI**  
RETE FERROVIARIA ITALIANA  
GRUPPO FERROVIE DELLO STATO ITALIANE

PROGETTAZIONE:  
**ITALFERR**  
GRUPPO FERROVIE DELLO STATO ITALIANE

**DIREZIONE TECNICA**  
**U.O. INFRASTRUTTURE SUD**  
**PROGETTO DEFINITIVO**  
**Nuova linea Ferrandina - Matera La Martella per il collegamento di Matera con la rete ferroviaria nazionale**

**NUOVA LINEA FERRANDINA - MATERA LA MARTELLA**  
**OPERE CIVILI**  
Piazzali  
FA01 - Basamento shelter GA02  
Planimetria Piazzale di progetto

SCALA:  
1:200

COMMESSA LOTTO FASE ENTE TIPO DOC. OPERA/DISCIPLINA PROGR. REV.  
IA5F 01 D 78 P9 FA0100 001 A

Rev.	Descrizione	Redatto	Data	Verificato	Data	Approvato	Data	Autorizzato Data
A	Emissione	S. Scopetta	Luglio 2019	R. Oscurato	Luglio 2019	F. GERNONE	Luglio 2019	D. TIBERTI Luglio 2019

n. Elab.: