


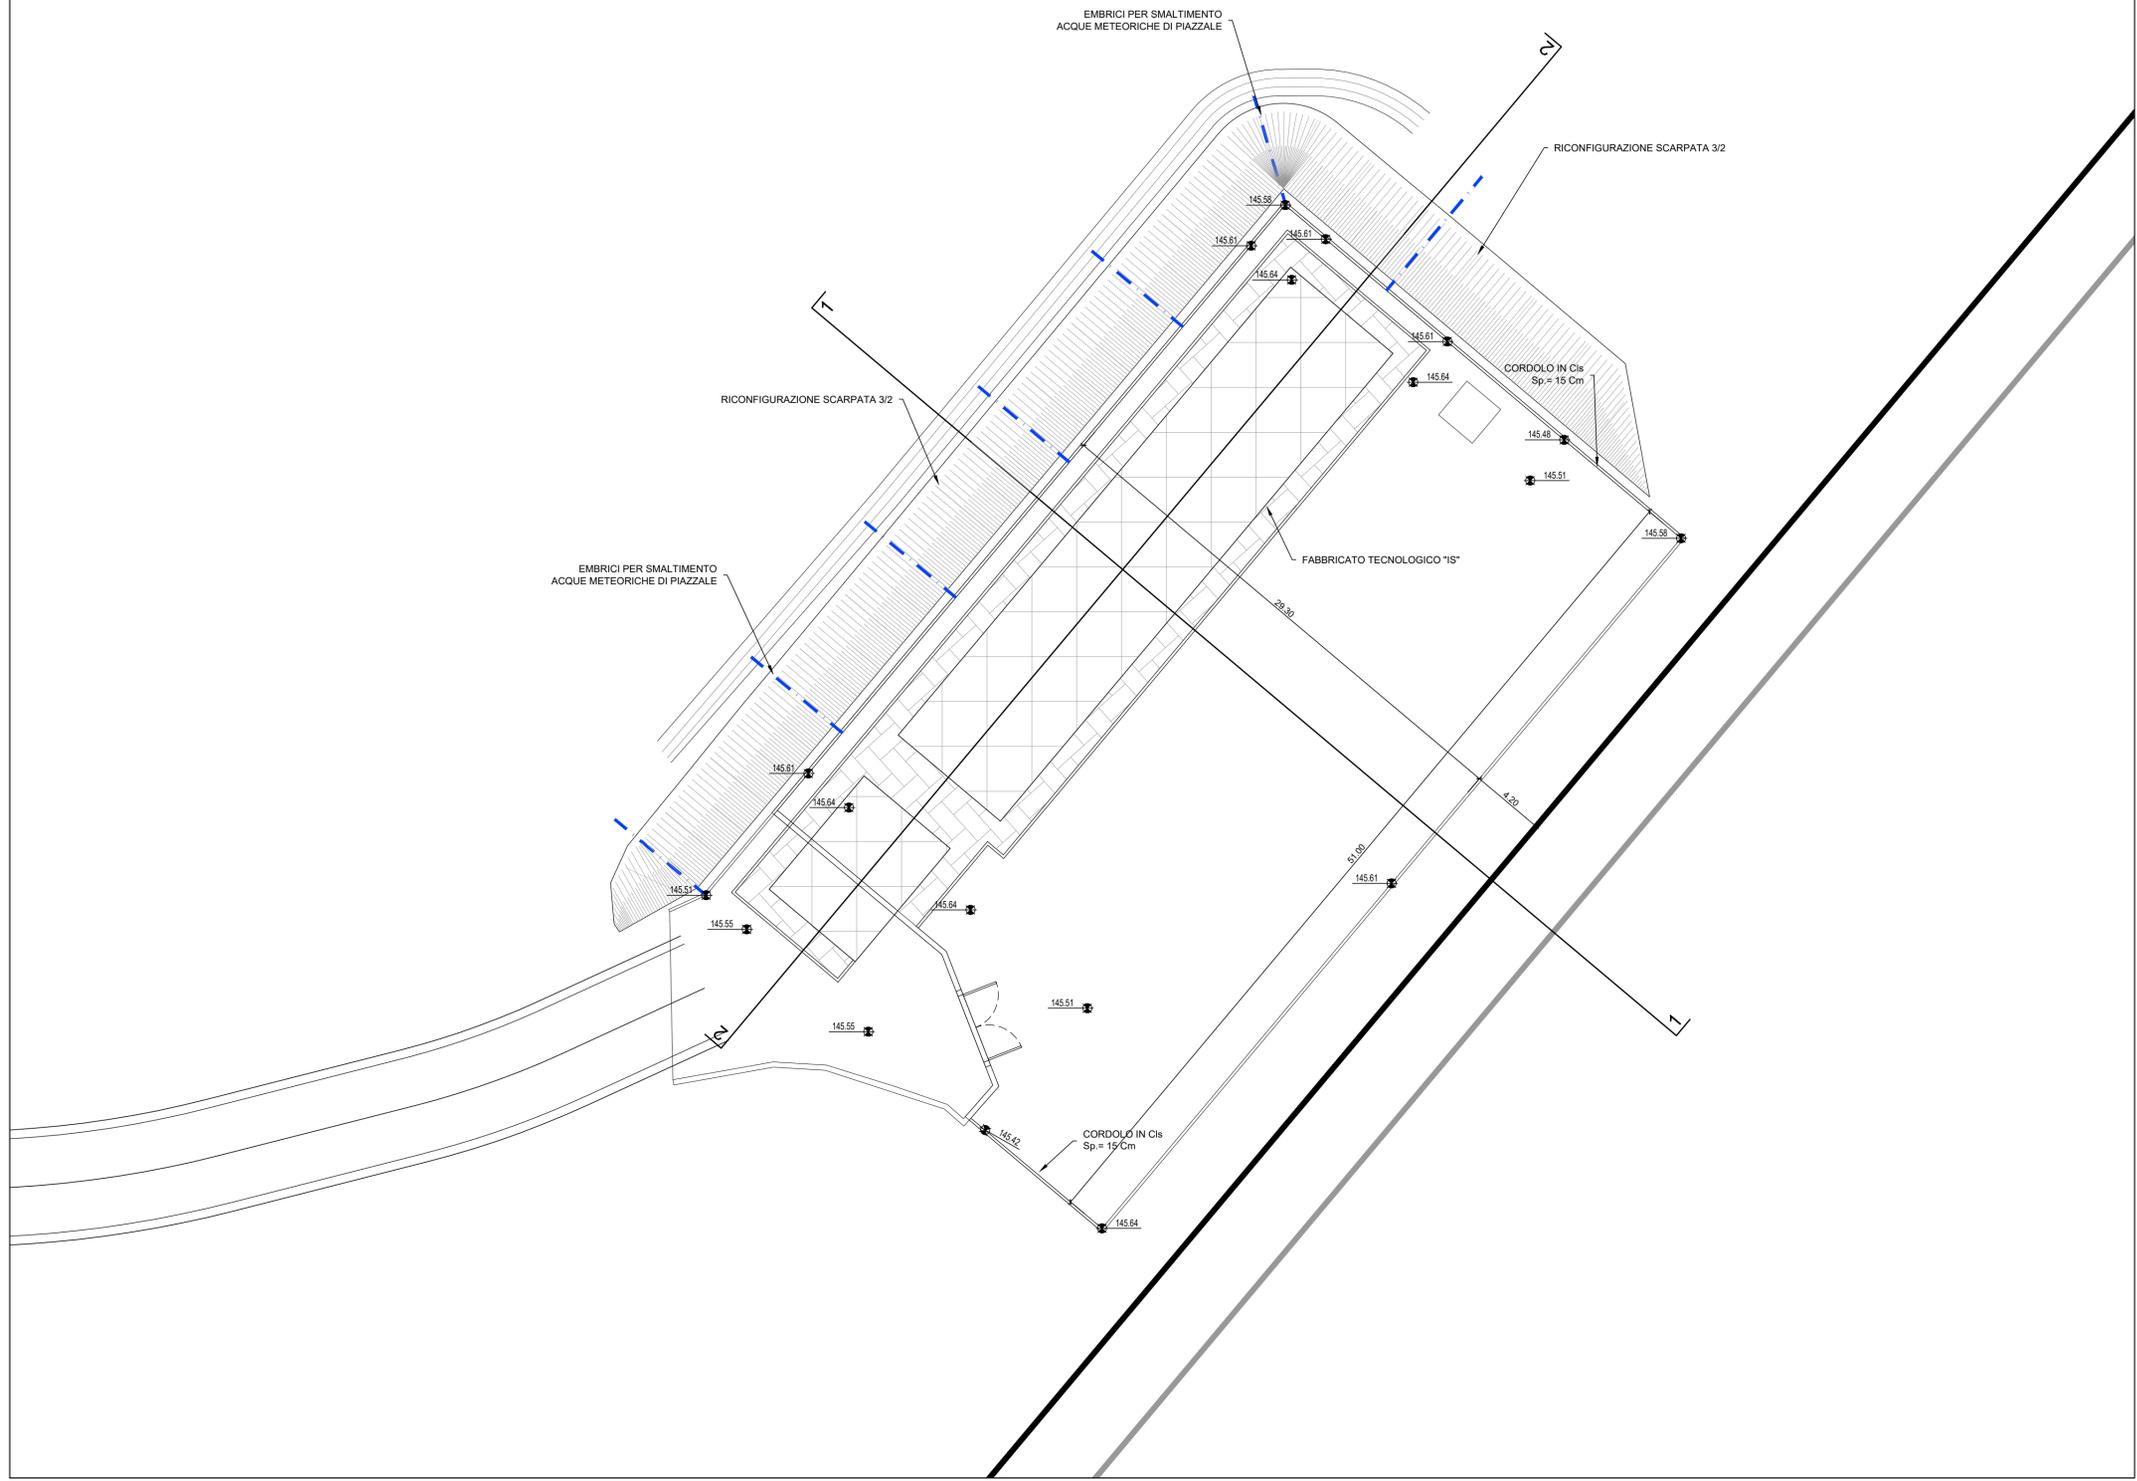

PIANTA PIAZZALE DI PROGETTO
Scala 1:200



COMMITTENTE:

RFI
 RETE FERROVIARIA ITALIANA
 GRUPPO FERROVIE DELLO STATO ITALIANE

PROGETTAZIONE:

ITALFERR
 GRUPPO FERROVIE DELLO STATO ITALIANE

DIREZIONE TECNICA
U.O. INFRASTRUTTURE SUD
PROGETTO DEFINITIVO

Nuova linea Ferrandina - Matera La Martella per il collegamento di Matera con la rete ferroviaria nazionale

NUOVA LINEA FERRANDINA - MATERA LA MARTELLA
 OPERE CIVILI
 Fabbricati e Piazzali
 FA05 - Piazzale P. M. S.Giuliano
 Planimetria Piazzale di progetto

SCALA:
 1:200

COMMESSA LOTTO FASE ENTE TIPO DOC. OPERA/DISCIPLINA PROGR. REV.
 I A 5 F 0 1 D 7 8 P 9 FA 0 5 0 0 0 0 1 A

Rev.	Descrizione	Redatto	Data	Verificato	Data	Approvato	Data	Autorizzato Data
A	Emissione	S.Scopetta	Luglio 2019	C. Toraldo	Luglio 2019	F. GERMONTE	Luglio 2019	D. TIBERTI Luglio 2019

n. Elab.: