

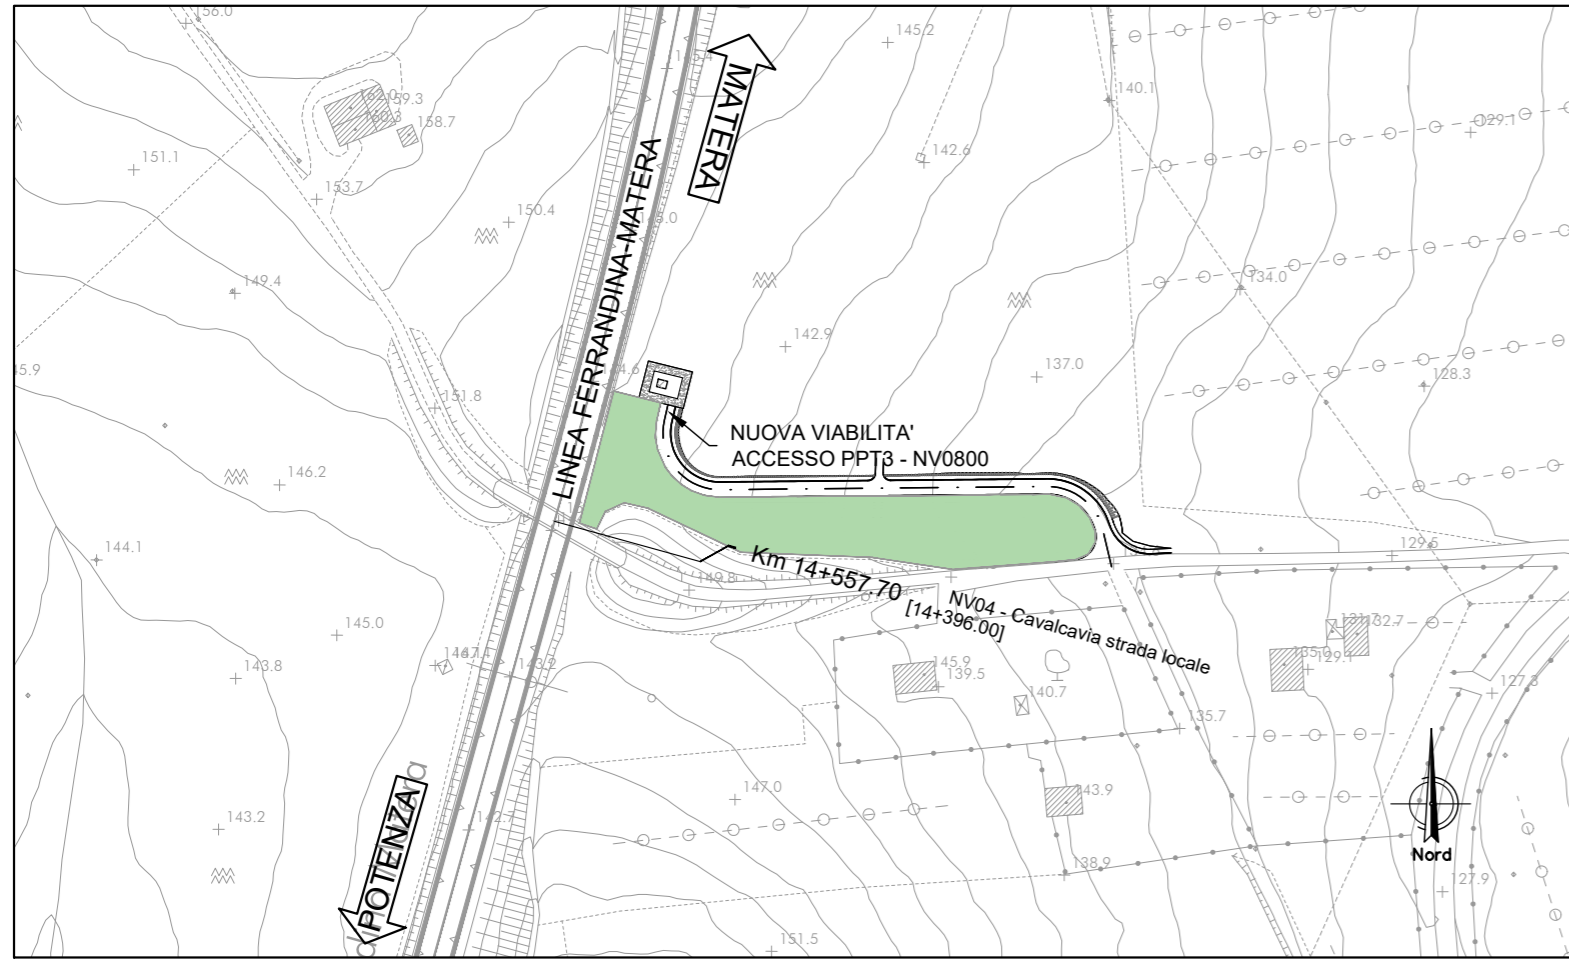


INQUADRAMENTO
scala 1:2000

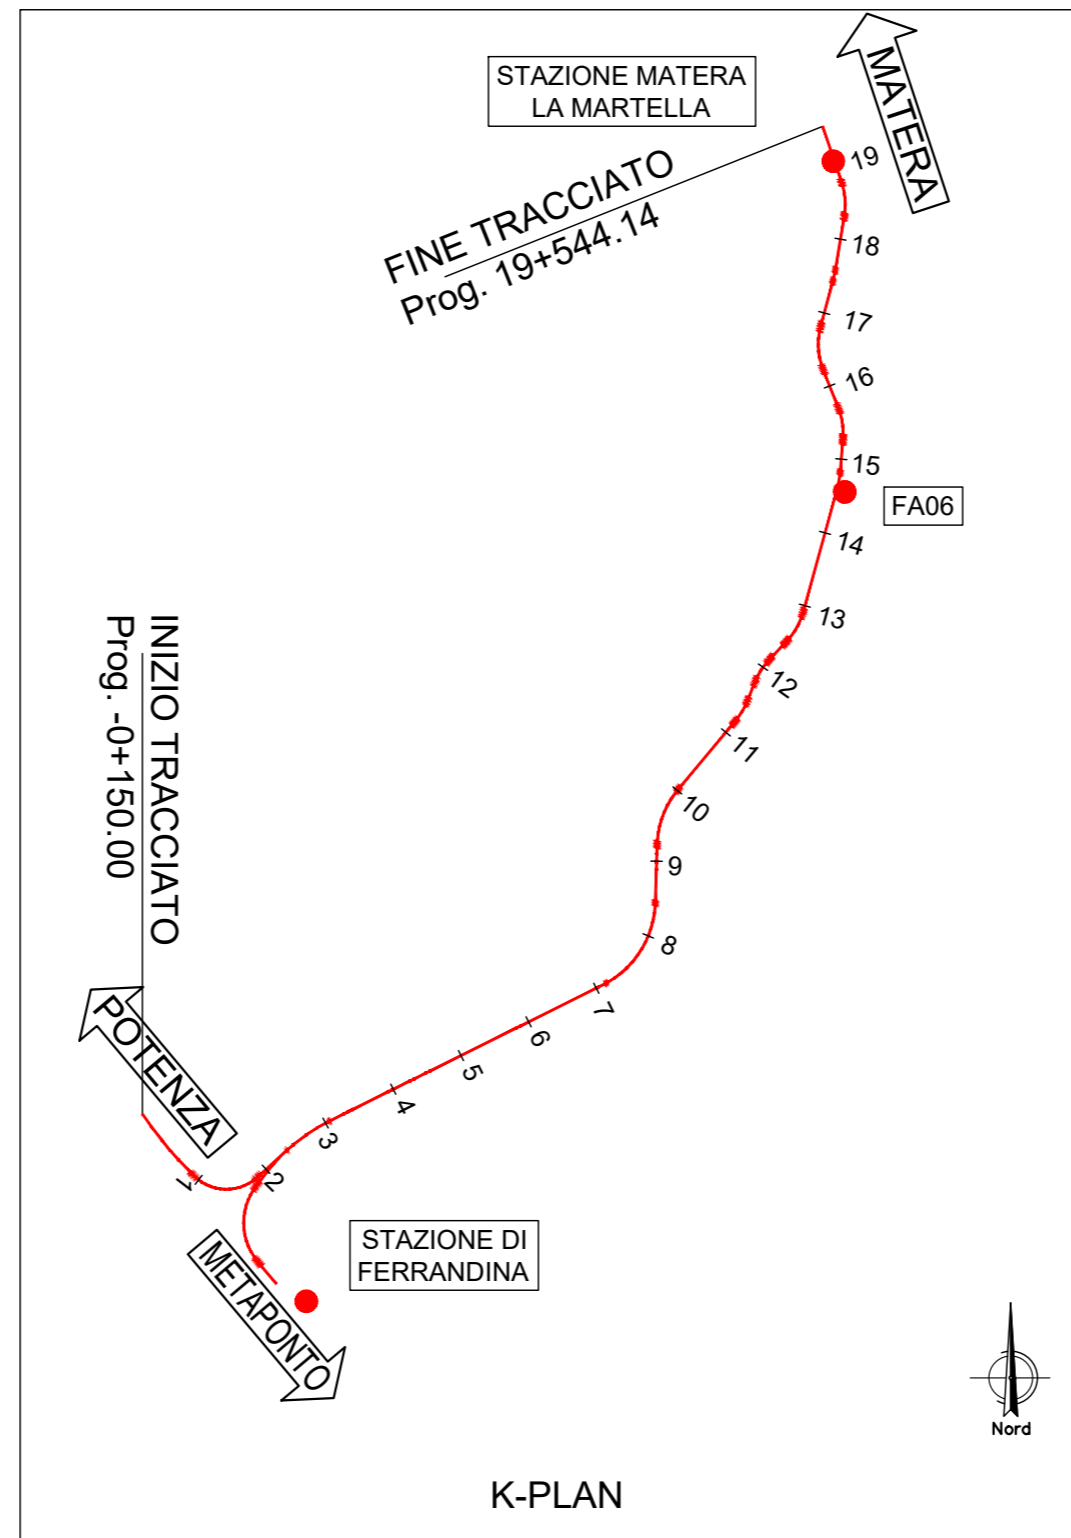

PIANTA SISTEMAZIONE DI PROGETTO
scala 1:200

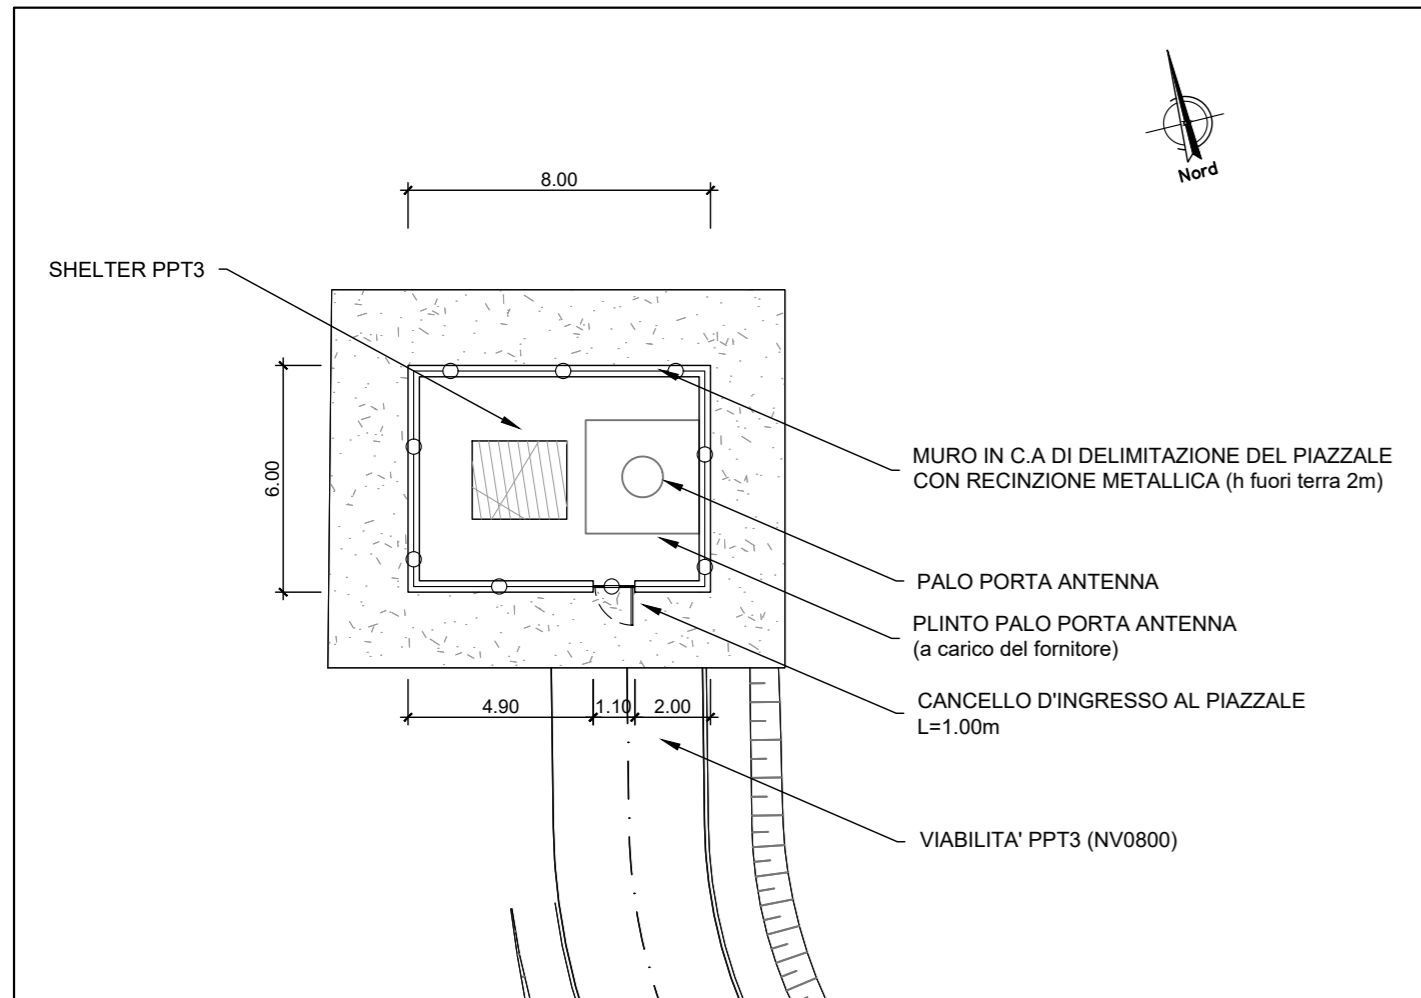

COMMITTENTE:



PROGETTAZIONE:



DIREZIONE TECNICA

U.O. INFRASTRUTTURE SUD

PROGETTO DEFINITIVO

Nuova linea Ferrandina - Matera La Martella per il collegamento di Matera con la rete ferroviaria nazionale

NUOVA LINEA FERRANDINA - MATERA LA MARTELLA

OPERE CIVILI

Piazzali
FA06 - Basamento shelter PPT3
Pianta area recitanta

SCALA:

1:200

COMMESSA LOTTO FASE ENTE TIPO DOC. OPERA/DISCIPLINA Progr. REV.

I A 5 F 0 1 D 7 8 P 9 FA 0 6 0 0 0 0 1 A

Rev.	Descrizione	Redatto	Data	Verificato	Data	Approvato	Data	Autorizzato Data
A	Emissione	S. Scopetta	Luglio 2019	C. Toraldo	Luglio 2019	F. GERNONE	Luglio 2019	D. TIBERTI Luglio 2019

D. TIBERTI
Luglio 2019
ITALENERGIE S.p.A.
Dipartimento Direzione
Uffici Direzione
Dipartimento Progettazione
Dipartimento Progettazione
Dipartimento Progettazione

n. Elab.: