




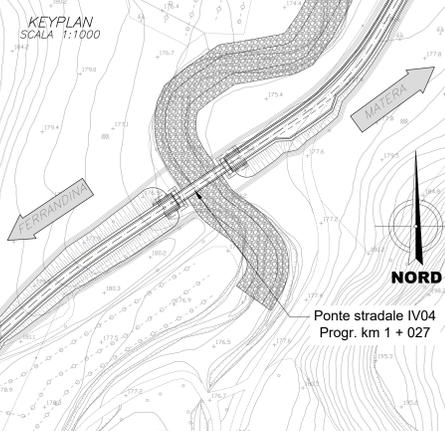

PONTE STRADALE IV04  
PIANTA SCAVI  
SCALA 1:100

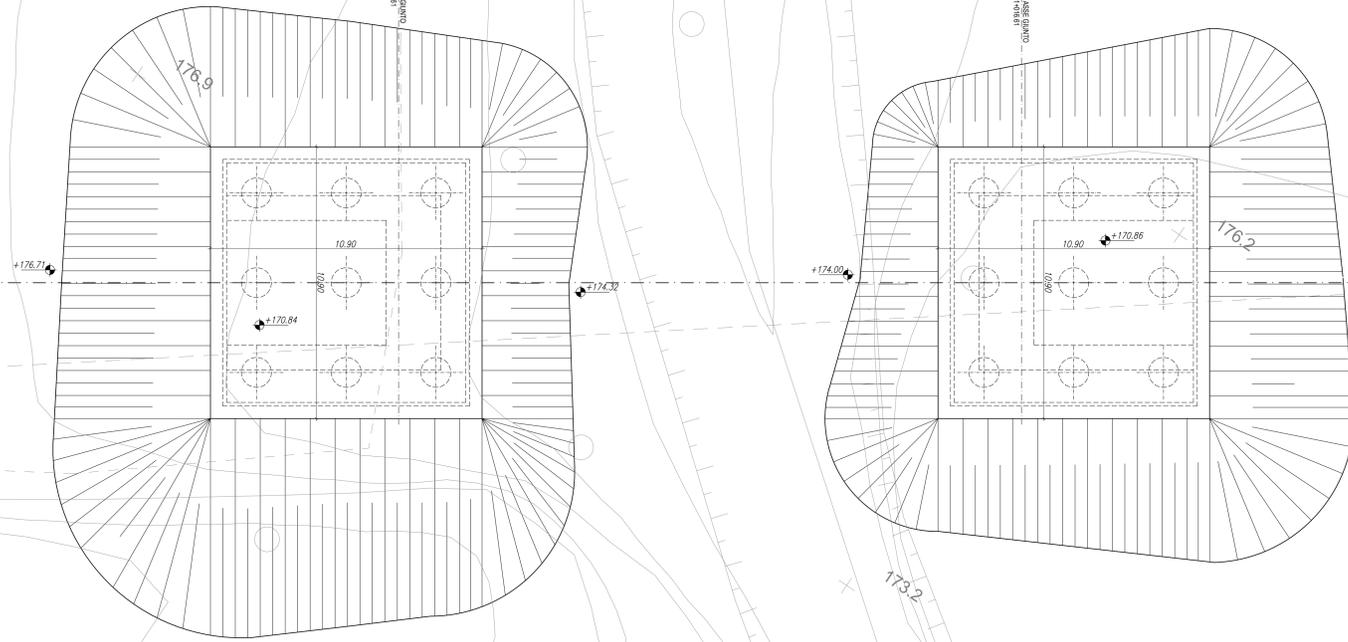

PONTE STRADALE IV04  
SEZIONE LONGITUDINALE  
SCALA 1:100

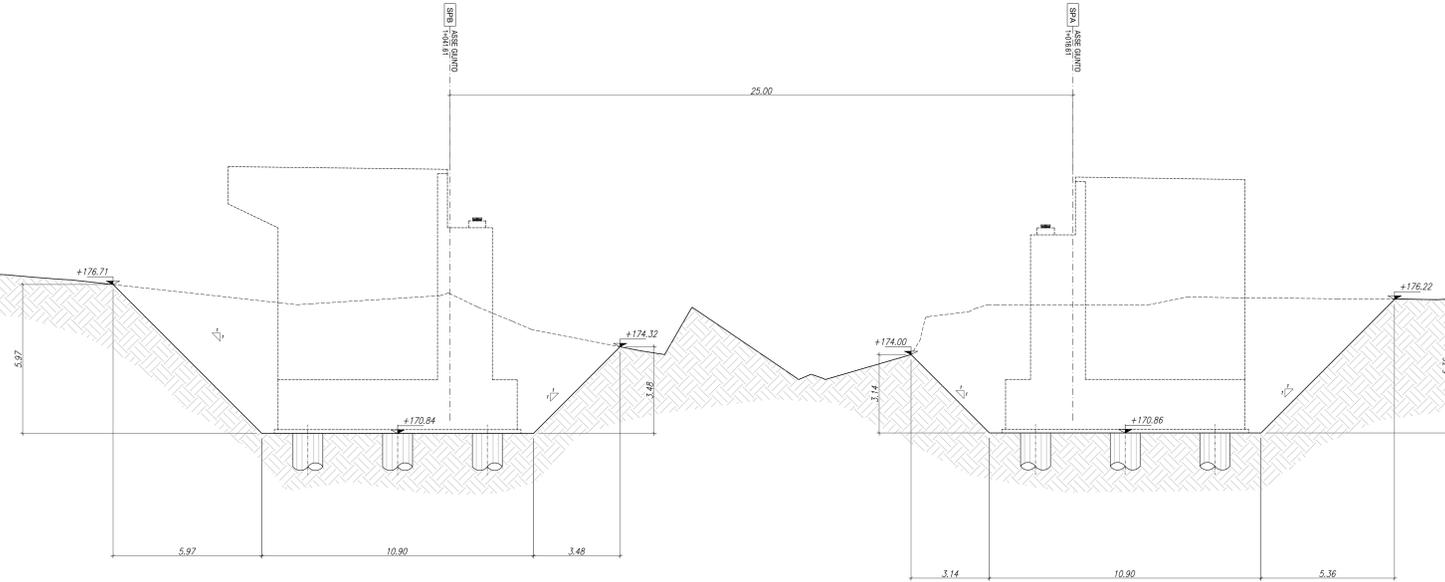

PER LA TABELLA MATERIALI SI VEDA ELABORATO  
IA5F-01-D-78-TT-OC0000-001



DIREZIONE TECNICA  
U.O. INFRASTRUTTURE SUD

PROGETTO DEFINITIVO

Nuova linea Ferrandina - Matera La Martella per il collegamento di Matera con la rete ferroviaria nazionale

NUOVA LINEA FERRANDINA - MATERA LA MARTELLA

OPERE CIVILI  
Opere D'Arte Maggiori - Risoluzione Interferenze Idrauliche  
IV04 - scavalco idraulico NV02

Pianta scavi

SCALA:  
1:100

COMMESSA	LOTTO	FASE	ENTE	TIPO DOC.	OPERA/DISCIPLINA	PROGR.	REV.
IA5F	01	D	78	PA	IV0403	002	B

Rev.	Descrizione	Redatto	Data	Verificato	Data	Approvato	Data	Autorizzato	Data
A	Emissione Definitiva	S. Scrocca	Luglio 2019	N. Mancuso	Luglio 2019	F. GERACONE	Luglio 2019	O. TREPATI	Dicembre 2019
B	Emissione a seguito osservazioni CGLPPP	S. Scrocca	Quattro 2020	N. Mancuso	Quattro 2020	F. GERACONE	Quattro 2020	O. TREPATI	Dicembre 2020

In. Elab.: