

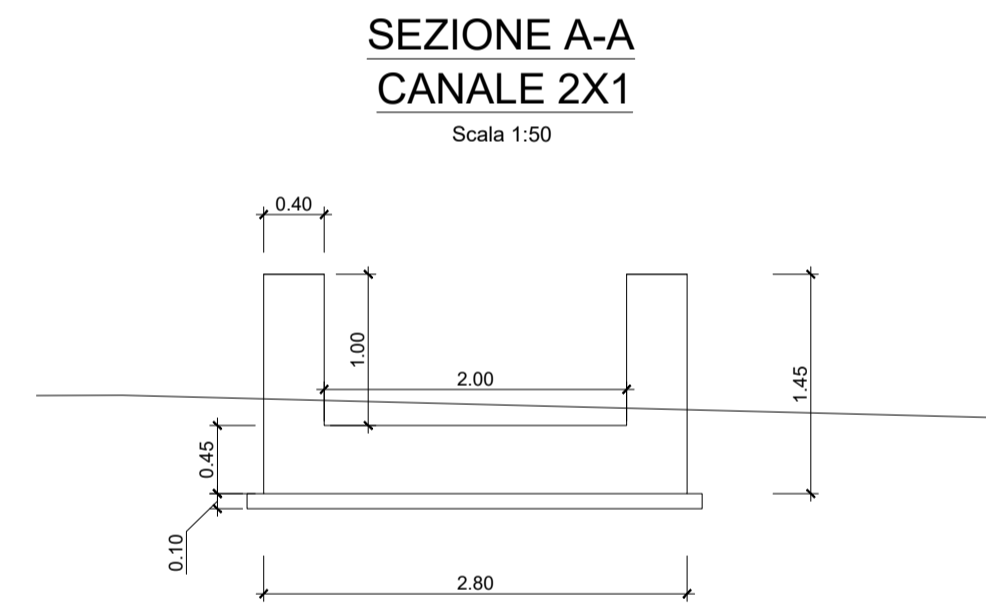


NOTA: PER LE SEZIONI TIPO DELLA ZONA DI TRANSIZIONE DEI NUOVI TOMBINI SI VEDA L'ELABORATO RELATIVO IA5F00D78WAI0000001.

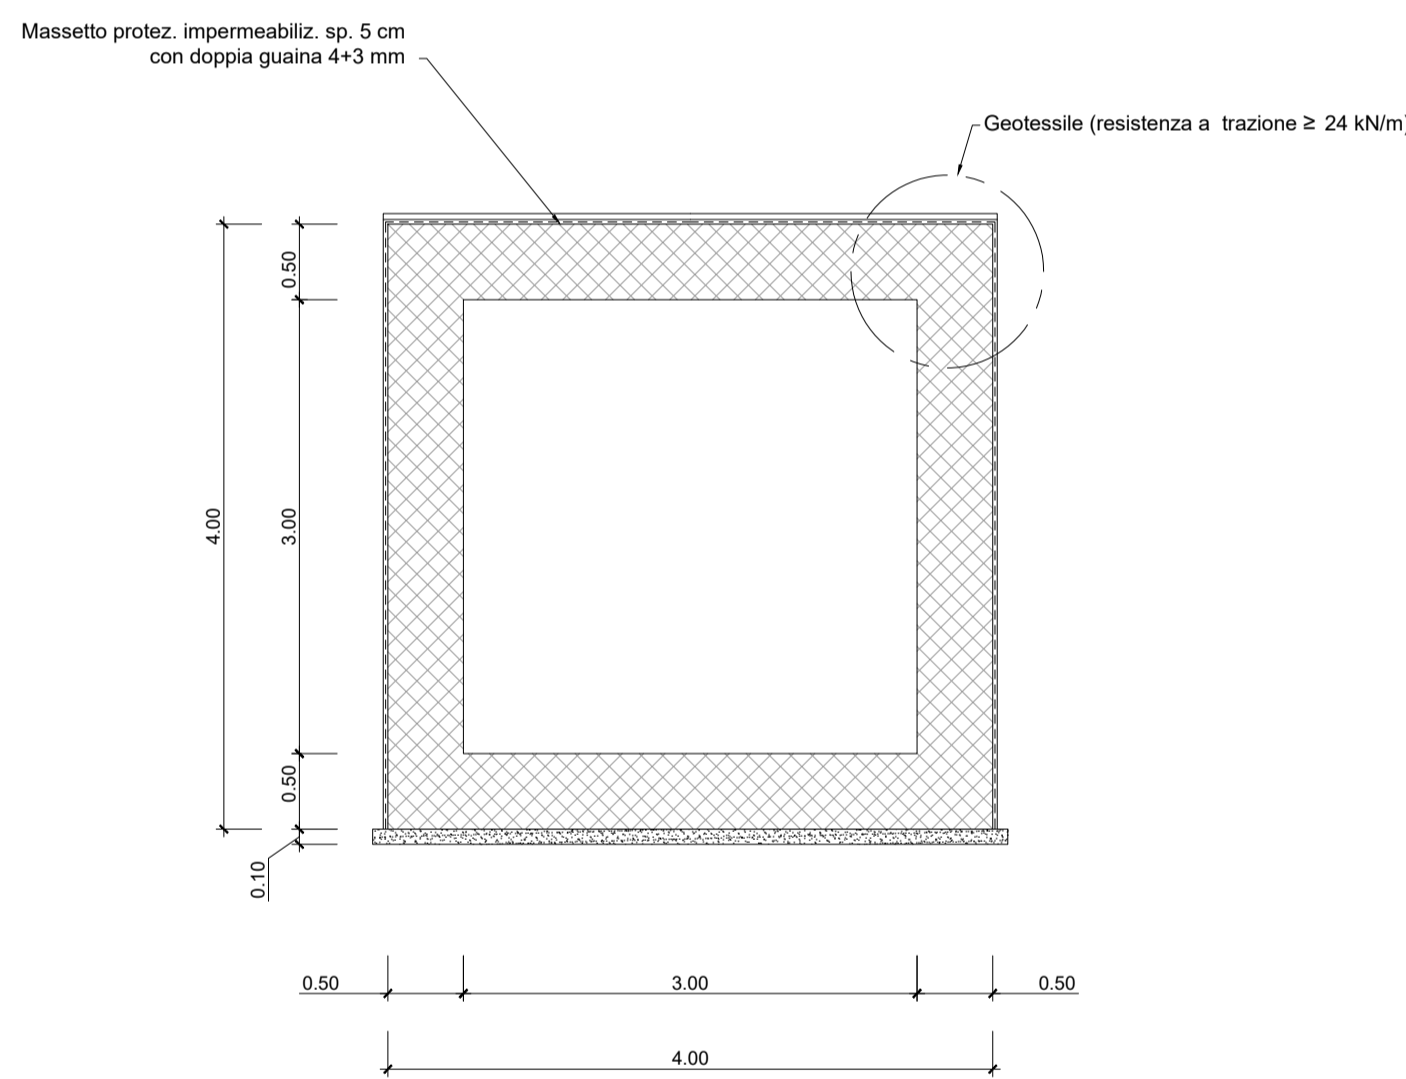

L'OPERA VIENE COSTRUITA IN UNA SOLA FASE SULLA SEDE DEL FUTURO BINARIO DI PROGETTO

SEZIONE A-A TOMBINO IN03  
Scala 1:100

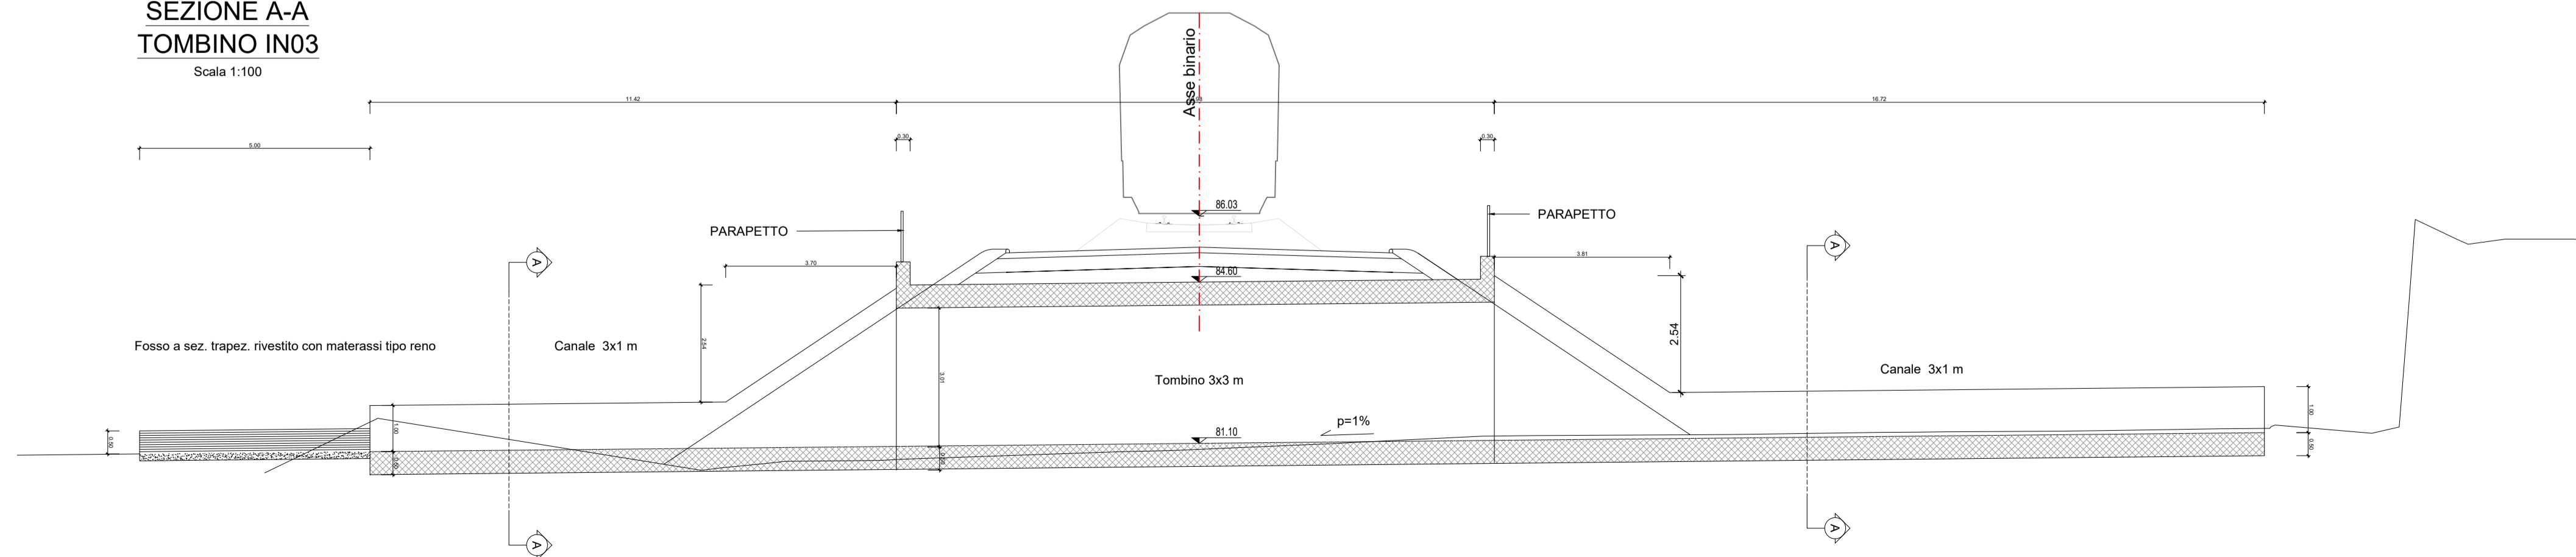

Q.RIF. = 77.00

COMMITTENTE:

**RFI**  
RETE FERROVIARIA ITALIANA  
GRUPPO FERROVIE DELLO STATO ITALIANE

PROGETTAZIONE:

**ITALFERR**  
GRUPPO FERROVIE DELLO STATO ITALIANE

DIREZIONE TECNICA  
U.O. INFRASTRUTTURE SUD

PROGETTO DEFINITIVO

**Nuova linea Ferrandina - Matera La Martella per il collegamento di Matera con la rete ferroviaria nazionale**

NUOVA LINEA FERRANDINA - MATERA LA MARTELLA

OPERE CIVILI  
Opere D'Arte Minori - Sottovia e interferenze idrauliche  
TOMBINI  
IN03 - Tombino alla pk 0+626.64 - RAMO A  
Planimetria, sezioni e fasi realizzative

SCALA:  
Varie

Rev.	Descrizione	Redatto	Data	Verificato	Data	Approvato	Data	Autorizzato	Data
A	Emissione Definitiva	Durastanti	Luglio 2019	N. Magagnoli	Luglio 2019	F. GERNONE	Luglio 2019	D. TIBERTI	Luglio 2019

File: IA5F01D78PZIN0300001A.dwg n. Elab.: