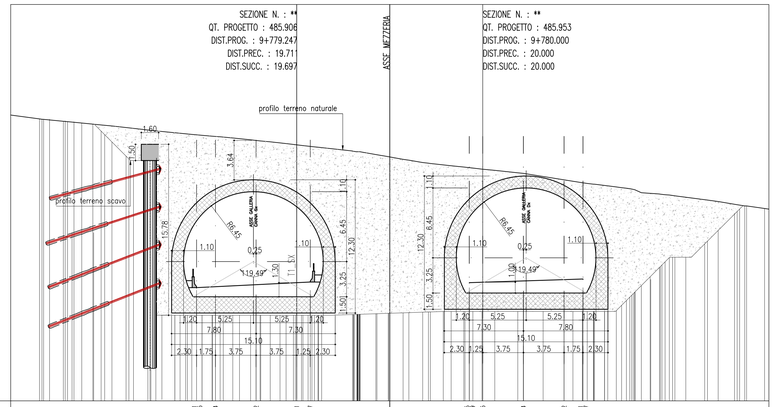

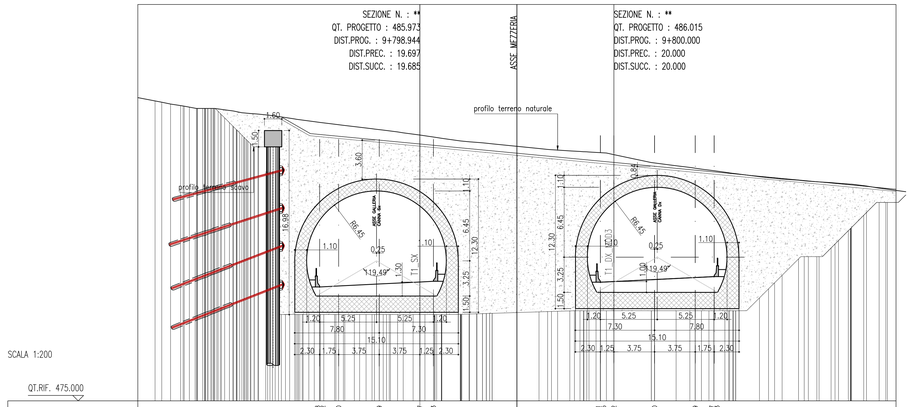

ANAS S.p.A.
DIREZIONE CENTRALE PROGRAMMAZIONE PROGETTAZIONE

PA 12/09
CORRIDOIO PLURIMODALE TIRRENICO - NORD EUROPA
ITINERARIO AGRIGENTO - CALTANISSETTA - A19
S.S. N° 640 "DI PORTO EMPEDOCLE"
AMMODERNAMENTO E ADEGUAMENTO ALLA CAT. B DEL D.M. 5.11.2001
Dal km 44+000 allo svincolo con l'A19

PROGETTO ESECUTIVO

Contraente Generale: Empedocle s.c.p.a.

GALLERIE ARTIFICIALI
GALLERIA FAVARELLA
SEZIONI TRASVERSALI DA PROG 9+780 A PROG 9+880

Codice Unico Progetto (CUP) : F91B09000070001

Codice Elaborato: PA12_09 - E 1 0 9 G A 2 0 2 G A 0 2 Z W 9 0 1 7 C

Scala: 1:200

REV.	DATA	DESCRIZIONE	REDATTO	VERIFICATO	APPROVATO	AUTORIZZATO
F						
E						
D						
C	Ottobre 2011	Rif. Istruttoria prot. CDG-0141142-P del 19/10/11	A. ANTONELLI	M. NUNZI	M. LITI	P. PAGLINI
B	Luglio 2011	Revisione a seguito di incontri con il Committente	A. ANTONELLI	M. NUNZI	M. LITI	P. PAGLINI
A	Aprile 2011	EMISSIONE	A. ANTONELLI	M. NUNZI	M. LITI	P. PAGLINI

Responsabile del procedimento: Ing. MAURIZIO ARAMINI

Il Progettista: Dott. Ing. Gian Luca Gentile — Ordine degli Ingegneri di Firenze N° 4133

Il Consulente Specialista: Ing. Nunzi Mario — Albo Regionale Geologi Prov. di Grosseto N° 1894

Il Geologo: Dott. Geol. Dangelo Maurizio — Ordine Regionale dei Geologi della Sicilia N° 1607

Il Coordinatore per la sicurezza in fase di progetto: Dott. Ing. Alessandro Salvatore Lisuzzo — Ordine degli Ingegneri della Provincia di Ragusa N° 1853

Il Direttore dei lavori: Dott. Ing. Peppino Marascio — Ordine degli Ingegneri della Provincia di Roma N° 14447