




TOMBINO STRADALE IN23
SEZIONE A-A
SCALA 1:50

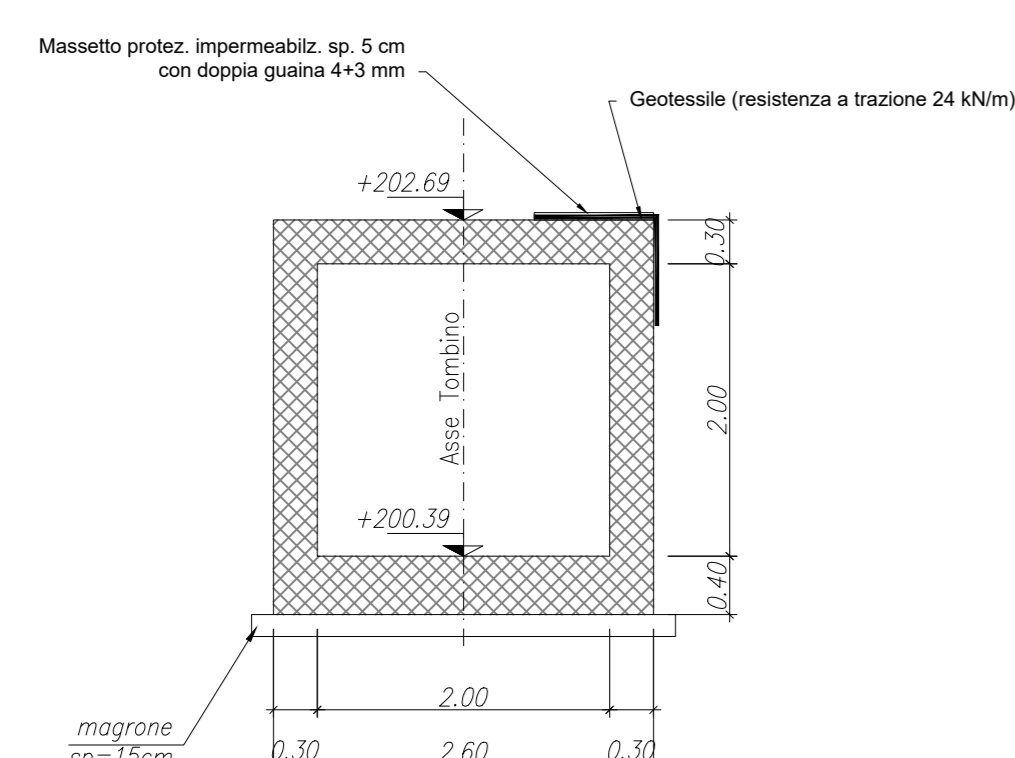

TOMBINO STRADALE IN23
SEZIONE TIPO GABBIONE 2x1
SCALA 1:50

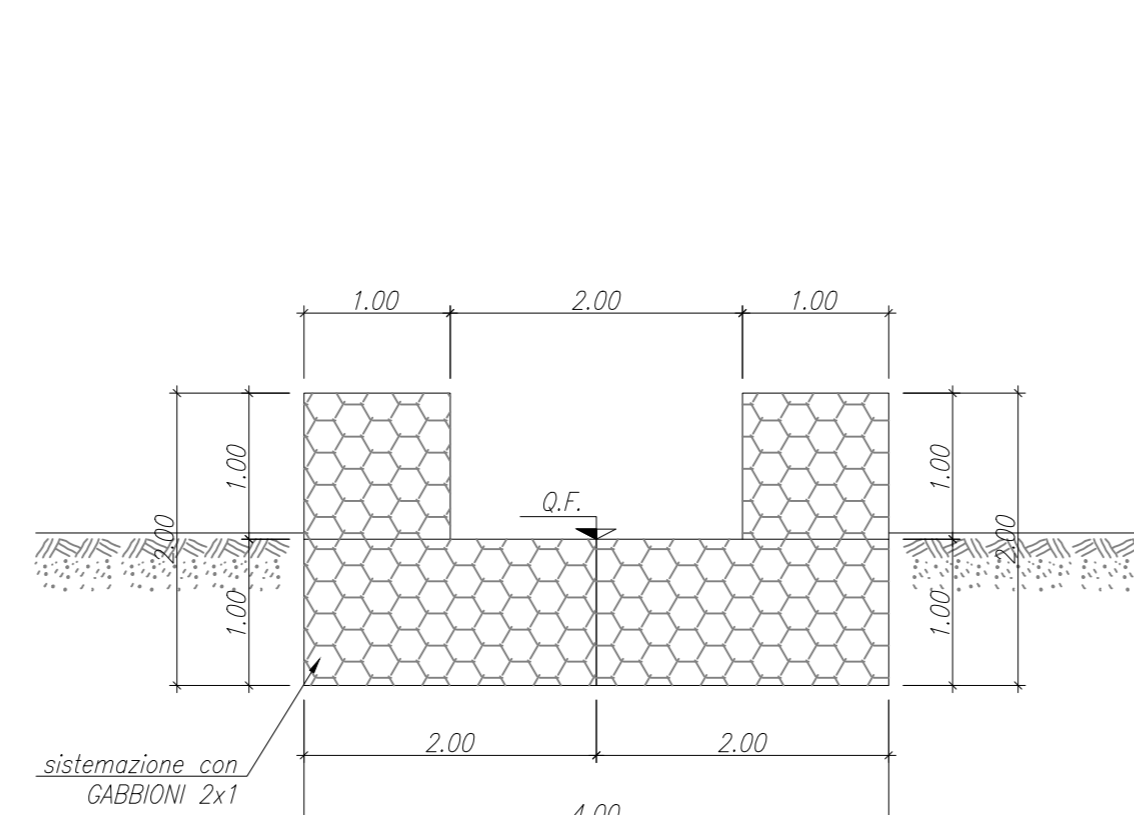

PARTICOLARE GIUNTO STRUTTURALE
CORDONE BENTONITICO
SCALA 1:10

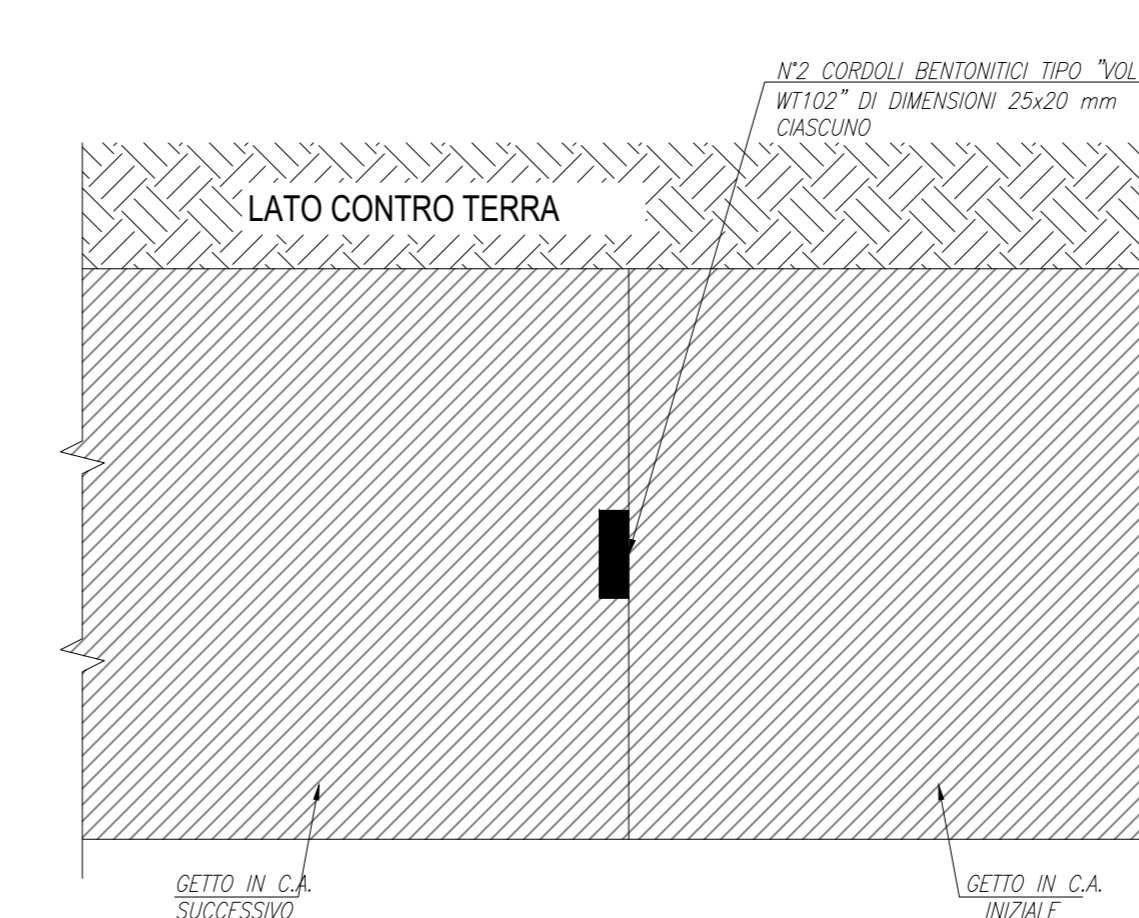

PER LA TABELLA ZONA DI TRANSIZIONE RILEVATO/OPERA SI VEDA ELABORATO
IA5F-01-D-78-WA-IF0000-002

PER LA TABELLA MATERIALI SI VEDA ELABORATO
IA5F-01-D-78-TT-OC0000-001

COMMITTENTE:



PROGETTAZIONE:



DIREZIONE TECNICA

U.O. INFRASTRUTTURE SUD

PROGETTO DEFINITIVO

Nuova linea Ferrandina - Matera La Martella per il collegamento di Matera con la rete ferroviaria nazionale

NUOVA LINEA FERRANDINA - MATERA LA MARTELLA

OPERE CIVILI
Opere D'Arte Minori - Sottovia e interferenze idrauliche

TOMBINI

IN23 - Tombino in C.A. - Sotto NV02

Planimetria e sezioni nuovo tombino

SCALA:
Varie

COMMESSA LOTTO FASE ENTE TIPO DOC. OPERA/DISCIPLINA Progr. REV.

IA5F 01 D 78 PZ IN2300 001 A

Rev.	Descrizione	Redatto	Data	Verificato	Data	Approvato	Data	Autorizzato Data
A	Emisione Definitiva	F. Duranti	14/05/2018	A. Macis	14/05/2018	F. GERSONE	14/05/2018	01/05/2018

File: IA5F01D78PZIN2300001A.dwg

In. Elab.