TOMBINO STRADALE IN25
STRALCIO PLANIMETRICO
SCALA 1:50

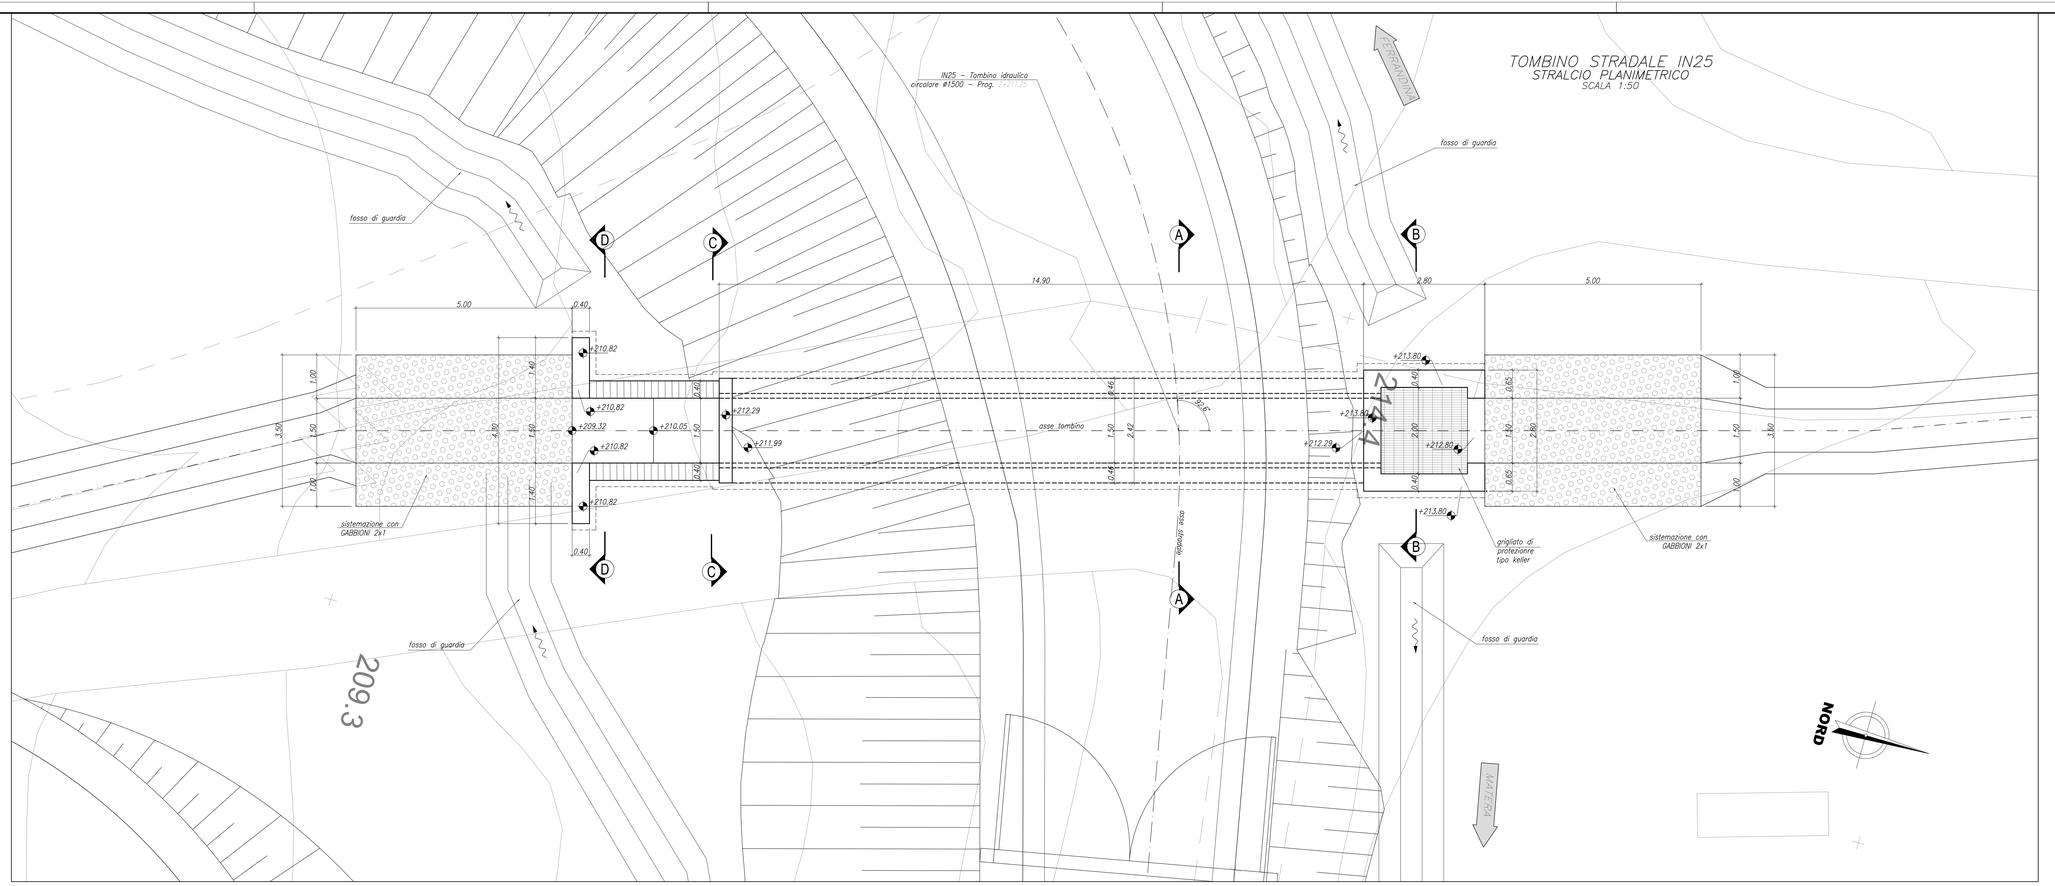

KEYPLAN
SCALA 1:1000

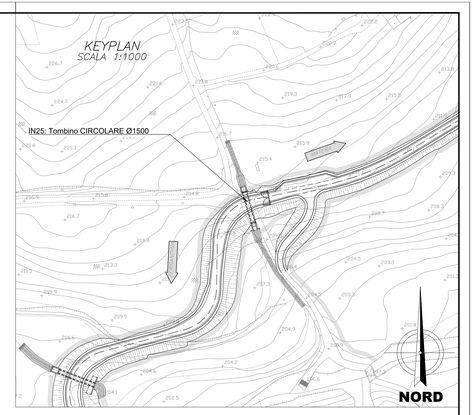

TOMBINO STRADALE IN25
SEZIONE LONGITUDINALE
SCALA 1:50

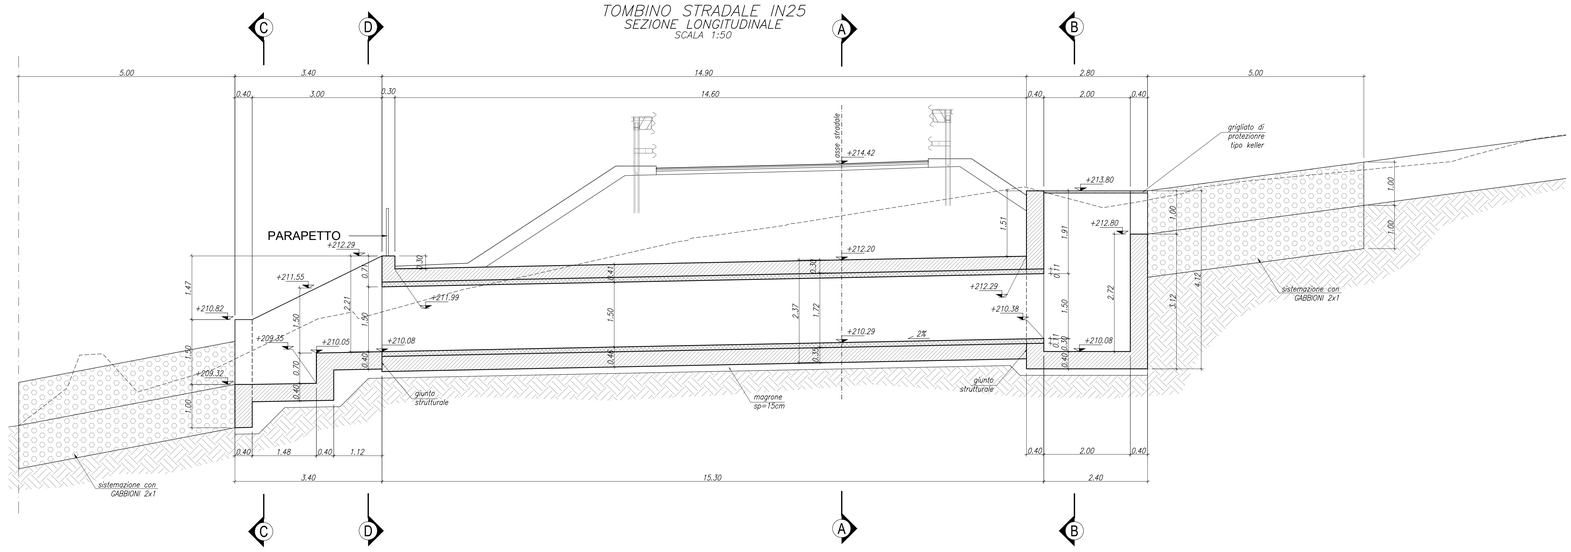

TOMBINO STRADALE IN25
SEZIONE A–A
SCALA 1:50

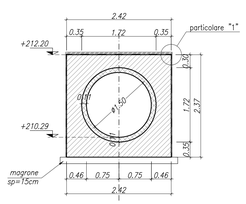

TOMBINO STRADALE IN25
SEZIONE B–B
SCALA 1:50

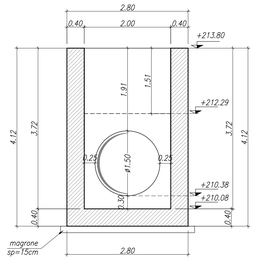

TOMBINO STRADALE IN25
PROSPETTO C–C
SCALA 1:50

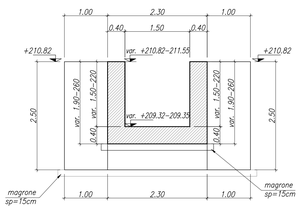

TOMBINO STRADALE IN25
SEZIONE MURO AD U D–D
SCALA 1:50

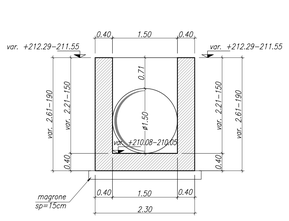

TOMBINO STRADALE IN25
SEZIONE TIPO GABBIONE
SCALA 1:50

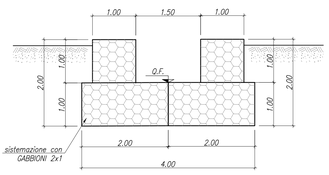

TOMBINO STRADALE IN25
PARTICOLARE "1"
SCALA 1:10

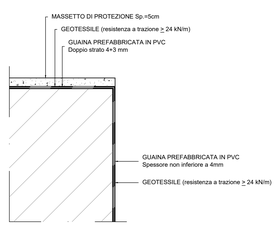

PER LA TABELLA ZONA DI TRANSIZIONE RILEVATO/OPERA SI VEDA ELABORATO
IA5F-01-D-78-WA-IF0000-002

PER LA TABELLA MATERIALI SI VEDA ELABORATO
IA5F-01-D-78-TT-OC0000-001

COMMITTENTE:

RFI RETE FERROVIARIA ITALIANA
GRUPPO FERROVIE DELLO STATO ITALIANE

PROGETTAZIONE:

ITALFERR
GRUPPO FERROVIE DELLO STATO ITALIANE

DIREZIONE TECNICA

U.O. INFRASTRUTTURE SUD

PROGETTO DEFINITIVO

Nuova linea Ferrandina - Matera La Martella per il collegamento di Matera con la rete ferroviaria nazionale

NUOVA LINEA FERRANDINA - MATERA LA MARTELLA

OPERE CIVILI
Opere D'Arte Minori - Sottovia e interferenze idrauliche
TOMBINI
IN25 - Tombino in C.A. - Sotto NV02
Planimetria e sezioni nuovo tombino

SCALA: Varie

COMMESSA	LOTTO	FASE	ENTE	TIPO DOC.	OPERA/DISCIPLINA	PROGR.	REV.
I A 5 F	0 1	D	7 8	P Z	I N 2 5 0 0	0 0 1	B

Rev.	Descrizione	Redatto	Data	Verificato	Data	Approvato	Data	Autorizzato Data
A	Emissione Definitiva	F. Durastanti	Luglio 2019	N. Mancuso	Luglio 2019	F.GERNONE	Luglio 2019	D.TIBERTI Dicembre 2020
B	Emissione a seguito osservazioni CSLLPP	F. Durastanti	Dicembre 2020	N. Mancuso	Dicembre 2020	F.GERNONE	Dicembre 2020	

n. Elab.: