




TOMBINO STRADALE IN26  
SEZIONE LONGITUDINALE  
SCALA 1:50

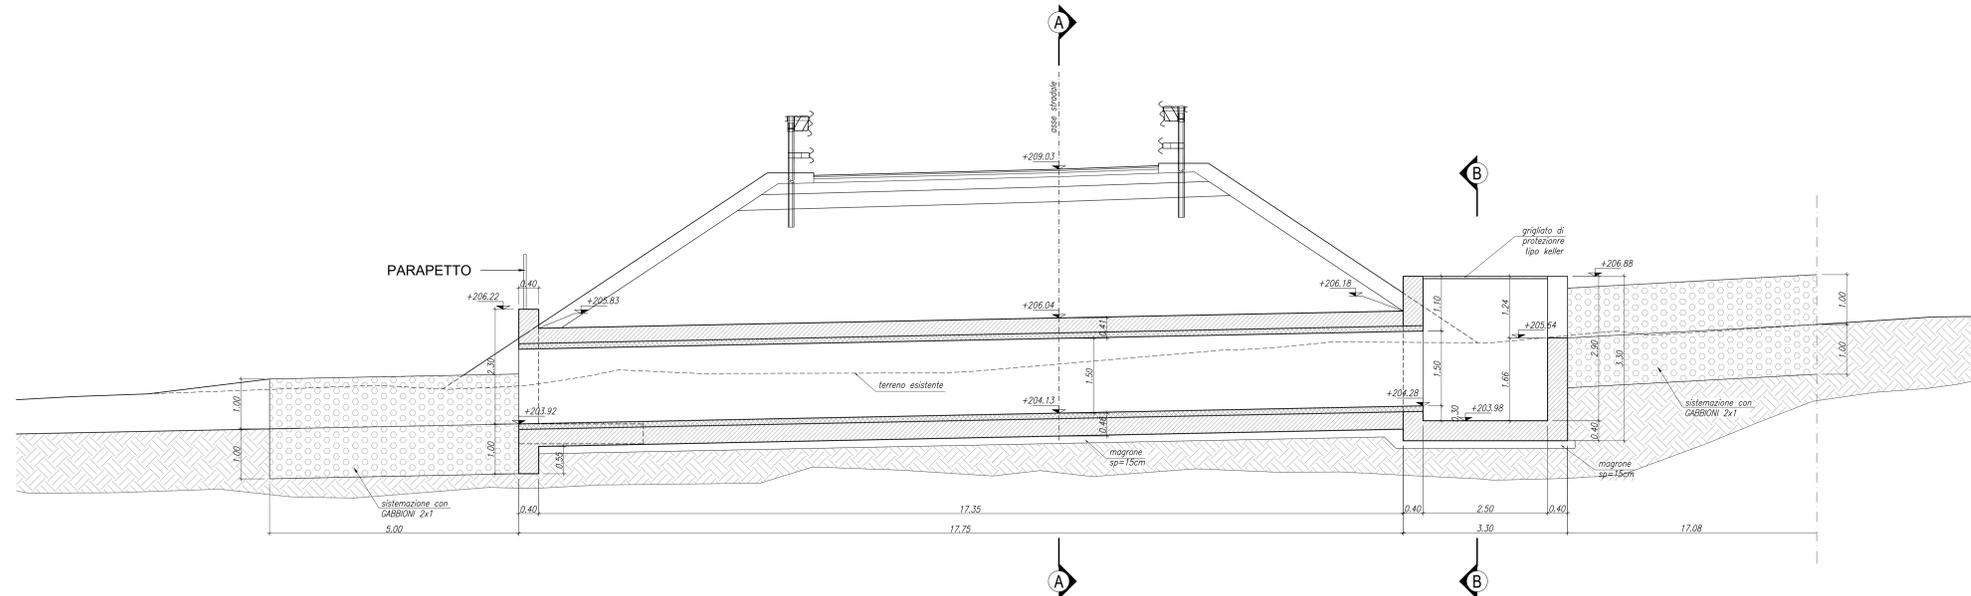


TOMBINO STRADALE IN26  
SEZIONE A-A  
SCALA 1:50

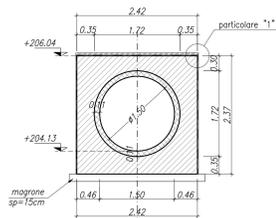


TOMBINO STRADALE IN26  
SEZIONE B-B  
SCALA 1:50

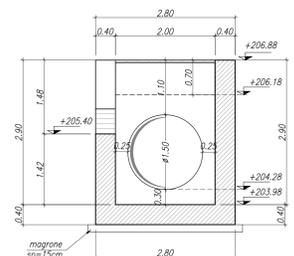


TOMBINO STRADALE IN26  
SEZIONE C-C  
SCALA 1:50

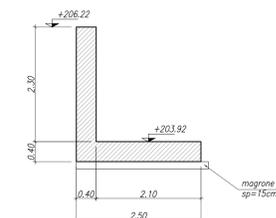

TOMBINO STRADALE IN26  
SEZIONE TIPO GABBIONE 2x1  
SCALA 1:50

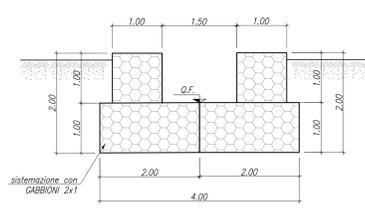

TOMBINO STRADALE IN26  
PARTICOLARE "1"  
SCALA 1:10

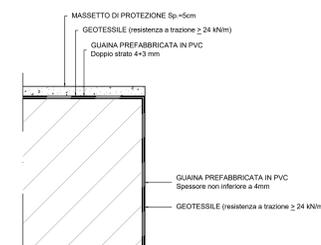

PER LA TABELLA ZONA DI TRANSIZIONE RILEVATO/OPERA SI VEDA ELABORATO IA5F-01-D-78-WA-IF0000-002

PER LA TABELLA MATERIALI SI VEDA ELABORATO IA5F-01-D-78-TT-OC0000-001

COMMITTENTE:  
**RFI**  
RETE FERROVIARIA ITALIANA  
GRUPPO FERROVIE DELLO STATO ITALIANE

PROGETTAZIONE:  
**ITALFER**  
GRUPPO FERROVIE DELLO STATO ITALIANE

DIREZIONE TECNICA  
U.O. INFRASTRUTTURE SUD

PROGETTO DEFINITIVO

Nuova linea Ferrandina - Matera La Martella per il collegamento di Matera con la rete ferroviaria nazionale

NUOVA LINEA FERRANDINA - MATERA LA MARTELLA

OPERE CIVILI  
Opere D'Arte Minori - Sottovia e interferenze idrauliche  
TOMBINI  
IN26 - Tombino in C.A. - Sotto NV02  
Planimetria e sezioni nuovo tombino

SCALA:  
Varie

COMMESSA LOTTO FASE ENTE TIPO DOC. OPERA/DISCIPLINA PROGR. REV.  
IA5F 01 D 78 PZ IN2600 001 B

Rev.	Descrizione	Redatto	Data	Verificato	Data	Approvato	Data	Autorizzato	Data
A	Emissione Definitiva	F. Desanti	Luglio 2019	N. Mannoia	Luglio 2019	F. GERONE	Luglio 2019	G. TREPPI	Settembre 2019
B	Emissione a seguito osservazioni CSLLFP	F. Desanti	Settembre 2019	N. Mannoia	Settembre 2019	F. GERONE	Settembre 2019	G. TREPPI	Settembre 2019

In. Elab.: