



SEZIONE 1-1

Scala 1:200

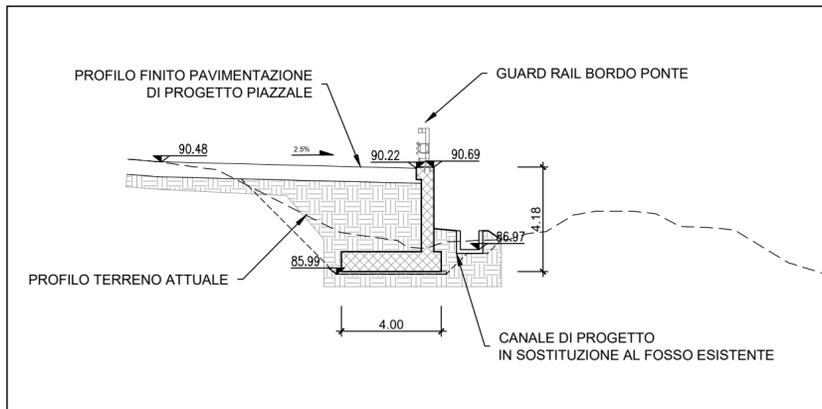


SEZIONE 2-2

Scala 1:200

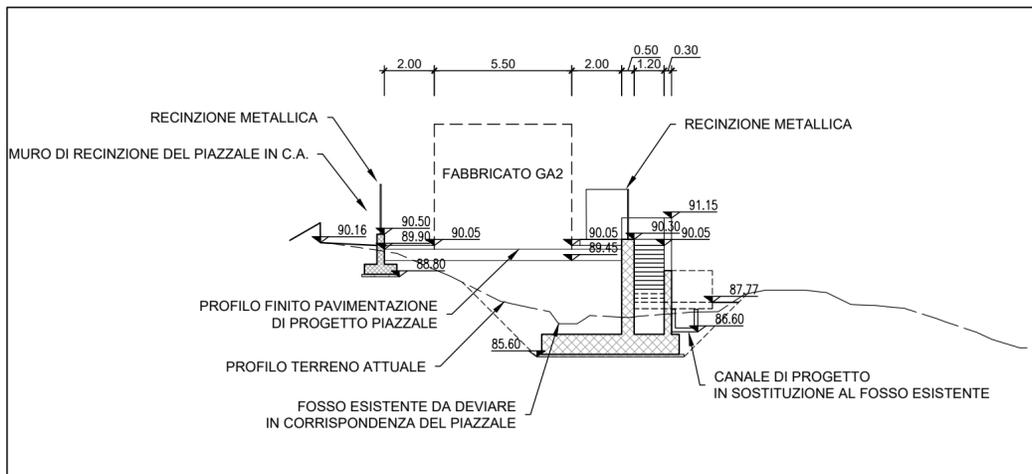


SEZIONE 3-3

Scala 1:200

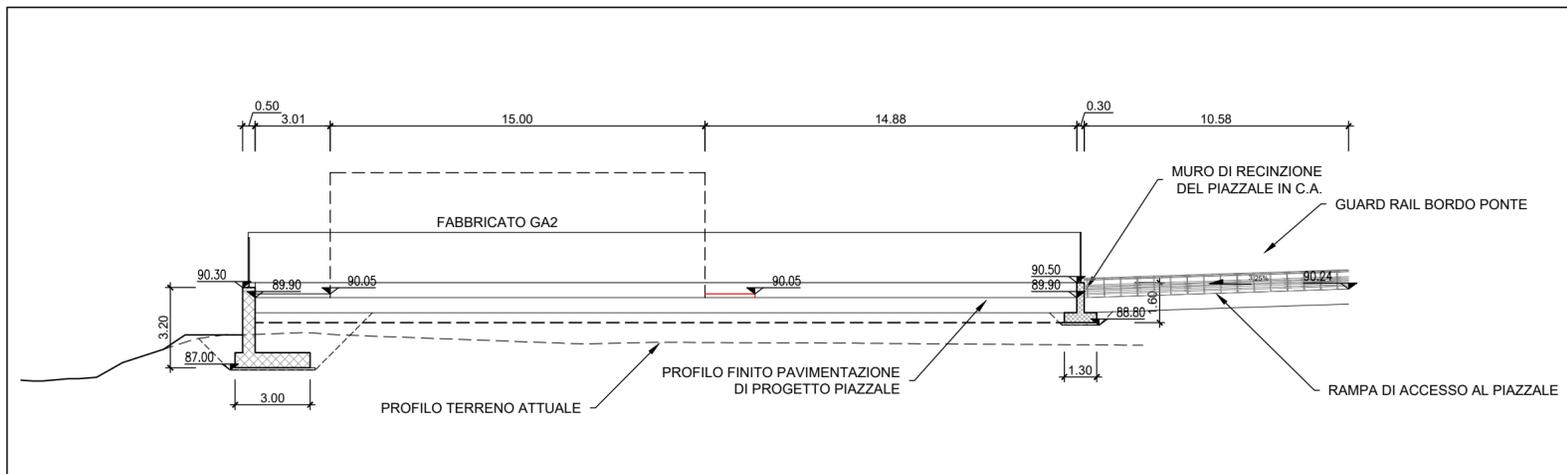

KEY PLAN

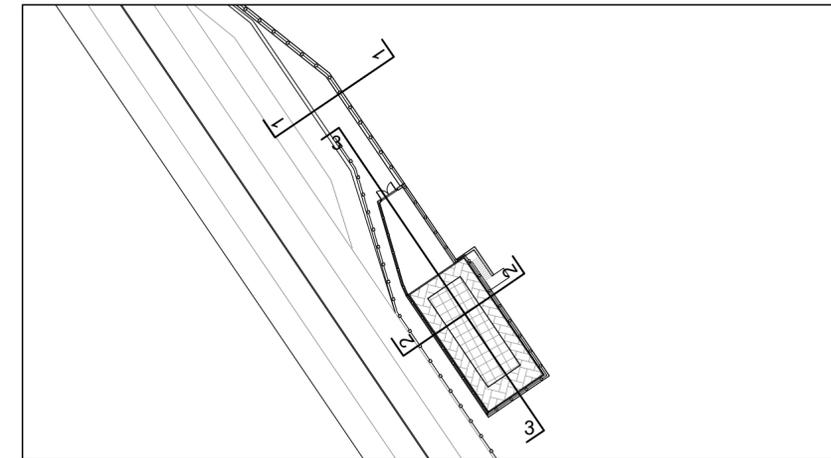

COMMITTENTE:



PROGETTAZIONE:



DIREZIONE TECNICA

U.O. INFRASTRUTTURE SUD

PROGETTO DEFINITIVO

Nuova linea Ferrandina - Matera La Martella per il collegamento di Matera con la rete ferroviaria nazionale

NUOVA LINEA FERRANDINA - MATERA LA MARTELLA

OPERE CIVILI

Piazzali
 FA01 - Basamento shelter GA02
 Sezioni trasversali

SCALA:

1:200

COMMESSA LOTTO FASE ENTE TIPO DOC. OPERA/DISCIPLINA PROGR. REV.

I A 5 F 0 1 D 7 8 W 9 F A 0 1 0 0 0 0 1 A

Rev.	Descrizione	Redatto	Data	Verificato	Data	Approvato	Data	Autorizzato Data
A	Emissione	S. Scopetta	Luglio 2019	C. Toraldo	Luglio 2019	F. GERNONE	Luglio 2019	D. TIBERTI Luglio 2019

n. Elab.:

ITALFERR S.p.A.
 Gruppo Ferrovie dello Stato
 Direzione Infrastrutture Sud
 UO Infrastrutture Sud
 Dott. Ing. Paolo Tiberti
 Ordine degli Ingegneri Prov. di Napoli n. 10876