SEZIONE N. : **
QT. PROGETTO : 484.906
DIST.PROG. : 10+000.834
DIST.PREC. : 5.146
DIST.SUCC. : 4.960

SEZIONE N. : **
QT. PROGETTO : 484.906
DIST.PROG. : 10+005.000
DIST.PREC. : 5.000
DIST.SUCC. : 5.000

ASSE MEZZERA

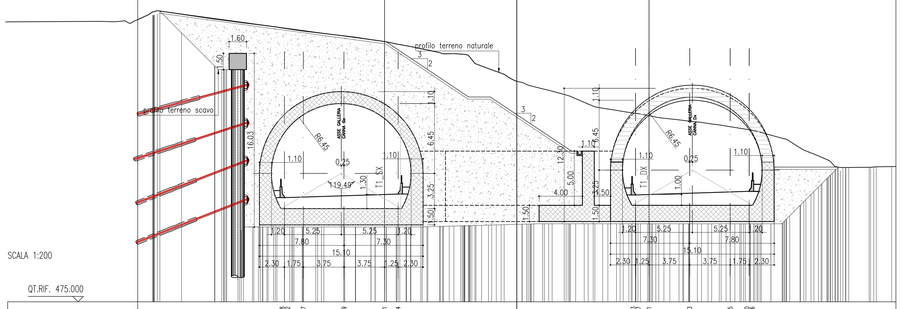

SCALA 1:200

| | | |