


SEZIONE 1-1


Scala 1:200

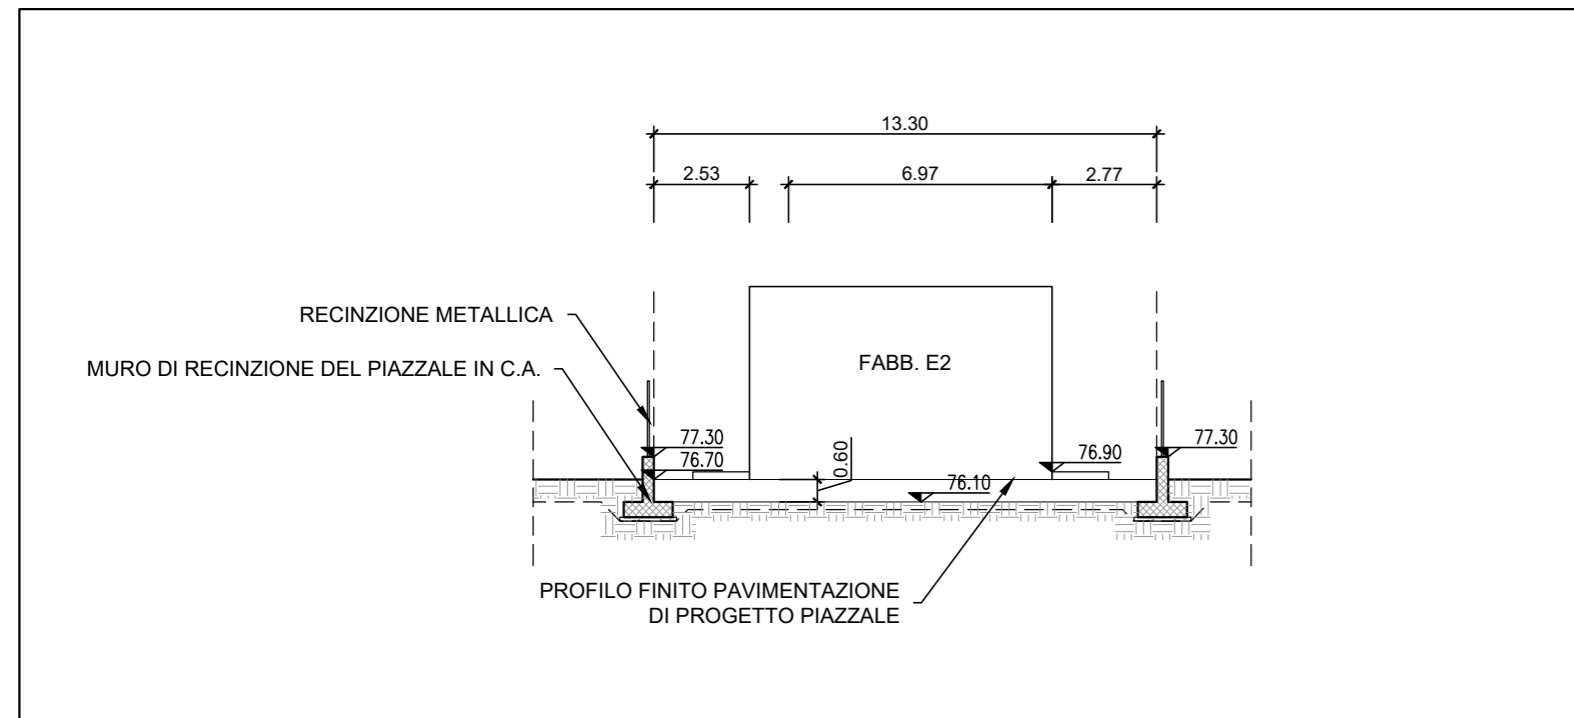

SEZIONE 2-2

Scala 1:200

KEY PLAN

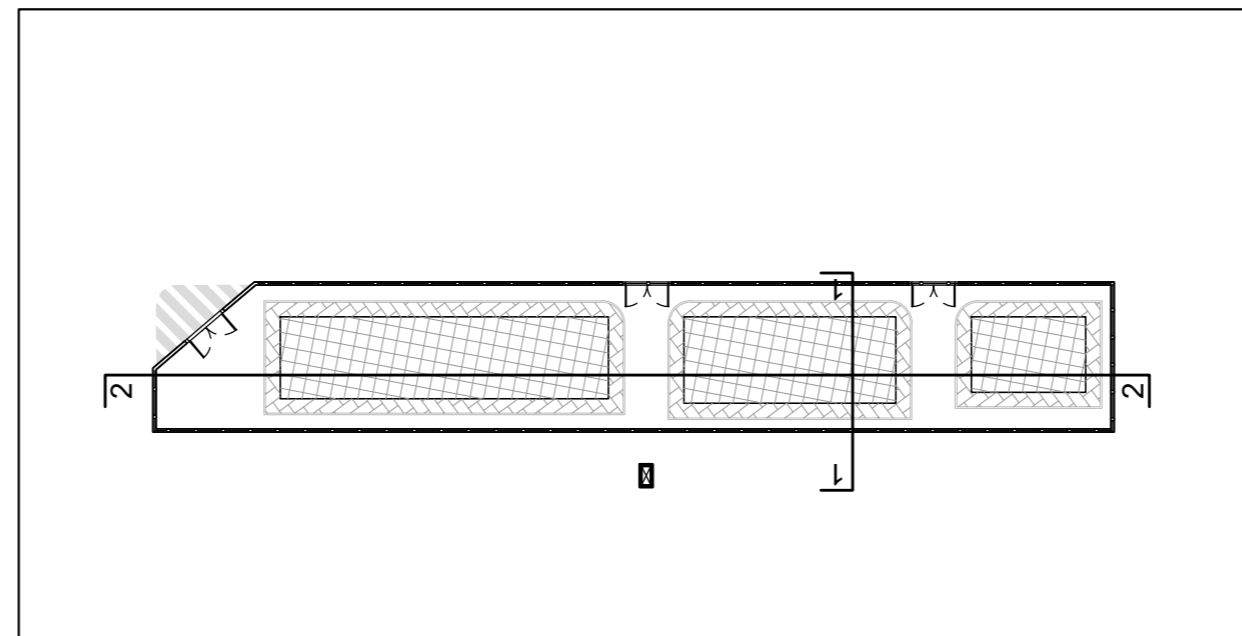

COMMITTENTE:



PROGETTAZIONE:



DIREZIONE TECNICA

U.O. INFRASTRUTTURE SUD

PROGETTO DEFINITIVO

Nuova linea Ferrandina - Matera La Martella per il collegamento di Matera con la rete ferroviaria nazionale

NUOVA LINEA FERRANDINA - MATERA LA MARTELLA

OPERE CIVILI

Piazzali
FA07 - Piazzale fabbricati tecnologici Stazione di Ferrandina
Sezioni trasversali

SCALA:

1:200

COMMESSA LOTTO FASE ENTE TIPO DOC. OPERA/DISCIPLINA PROGR. REV.

I A 5 F 0 1 D 7 8 W 9 FA 0 7 0 0 0 0 1 A

Rev.	Descrizione	Redatto	Data	Verificato	Data	Approvato	Data	Autorizzato Data
A	Emissione	S. Scopetta	Luglio 2019	C. Toraldo	Luglio 2019	F. GERNONE	Luglio 2019	D. TIBERTI Luglio 2019

ITA FERR S.p.A.
Gruppo Ferrovie dello Stato Italiane
UO Infrastrutture Sud
Piazzali - Stazione di Ferrandina
Ordine degli Ingegneri Prov. di Napoli n. 10879

n. Elab.: