




○ PARTICOLARE CANCELLO DI ACCESSO AL PIAZZALE  
scala 1:20

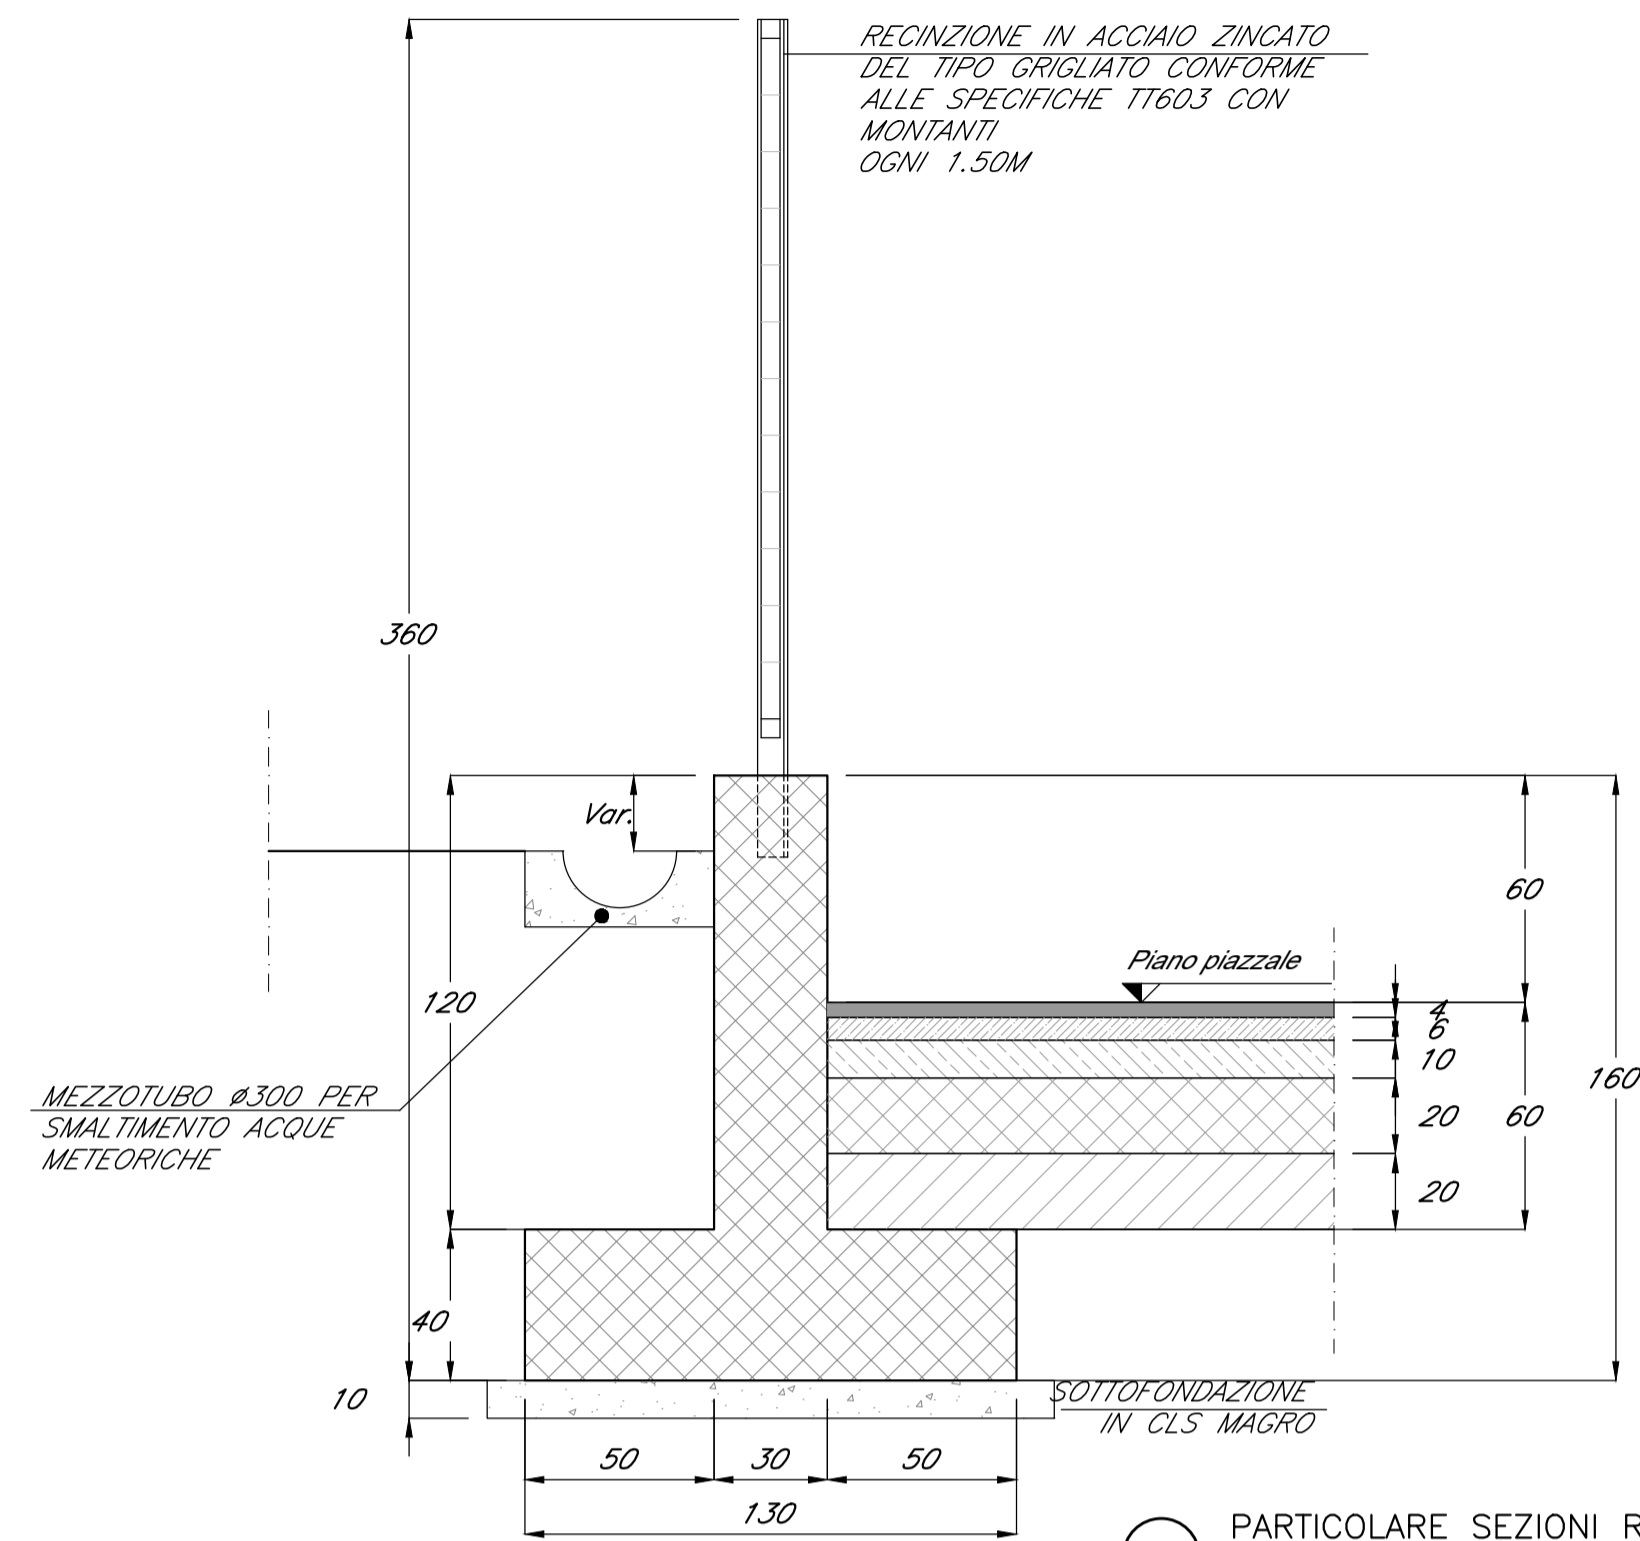

○ PARTICOLARE SEZIONI RECINZIONE DEL PIAZZALE  
scala 1:20

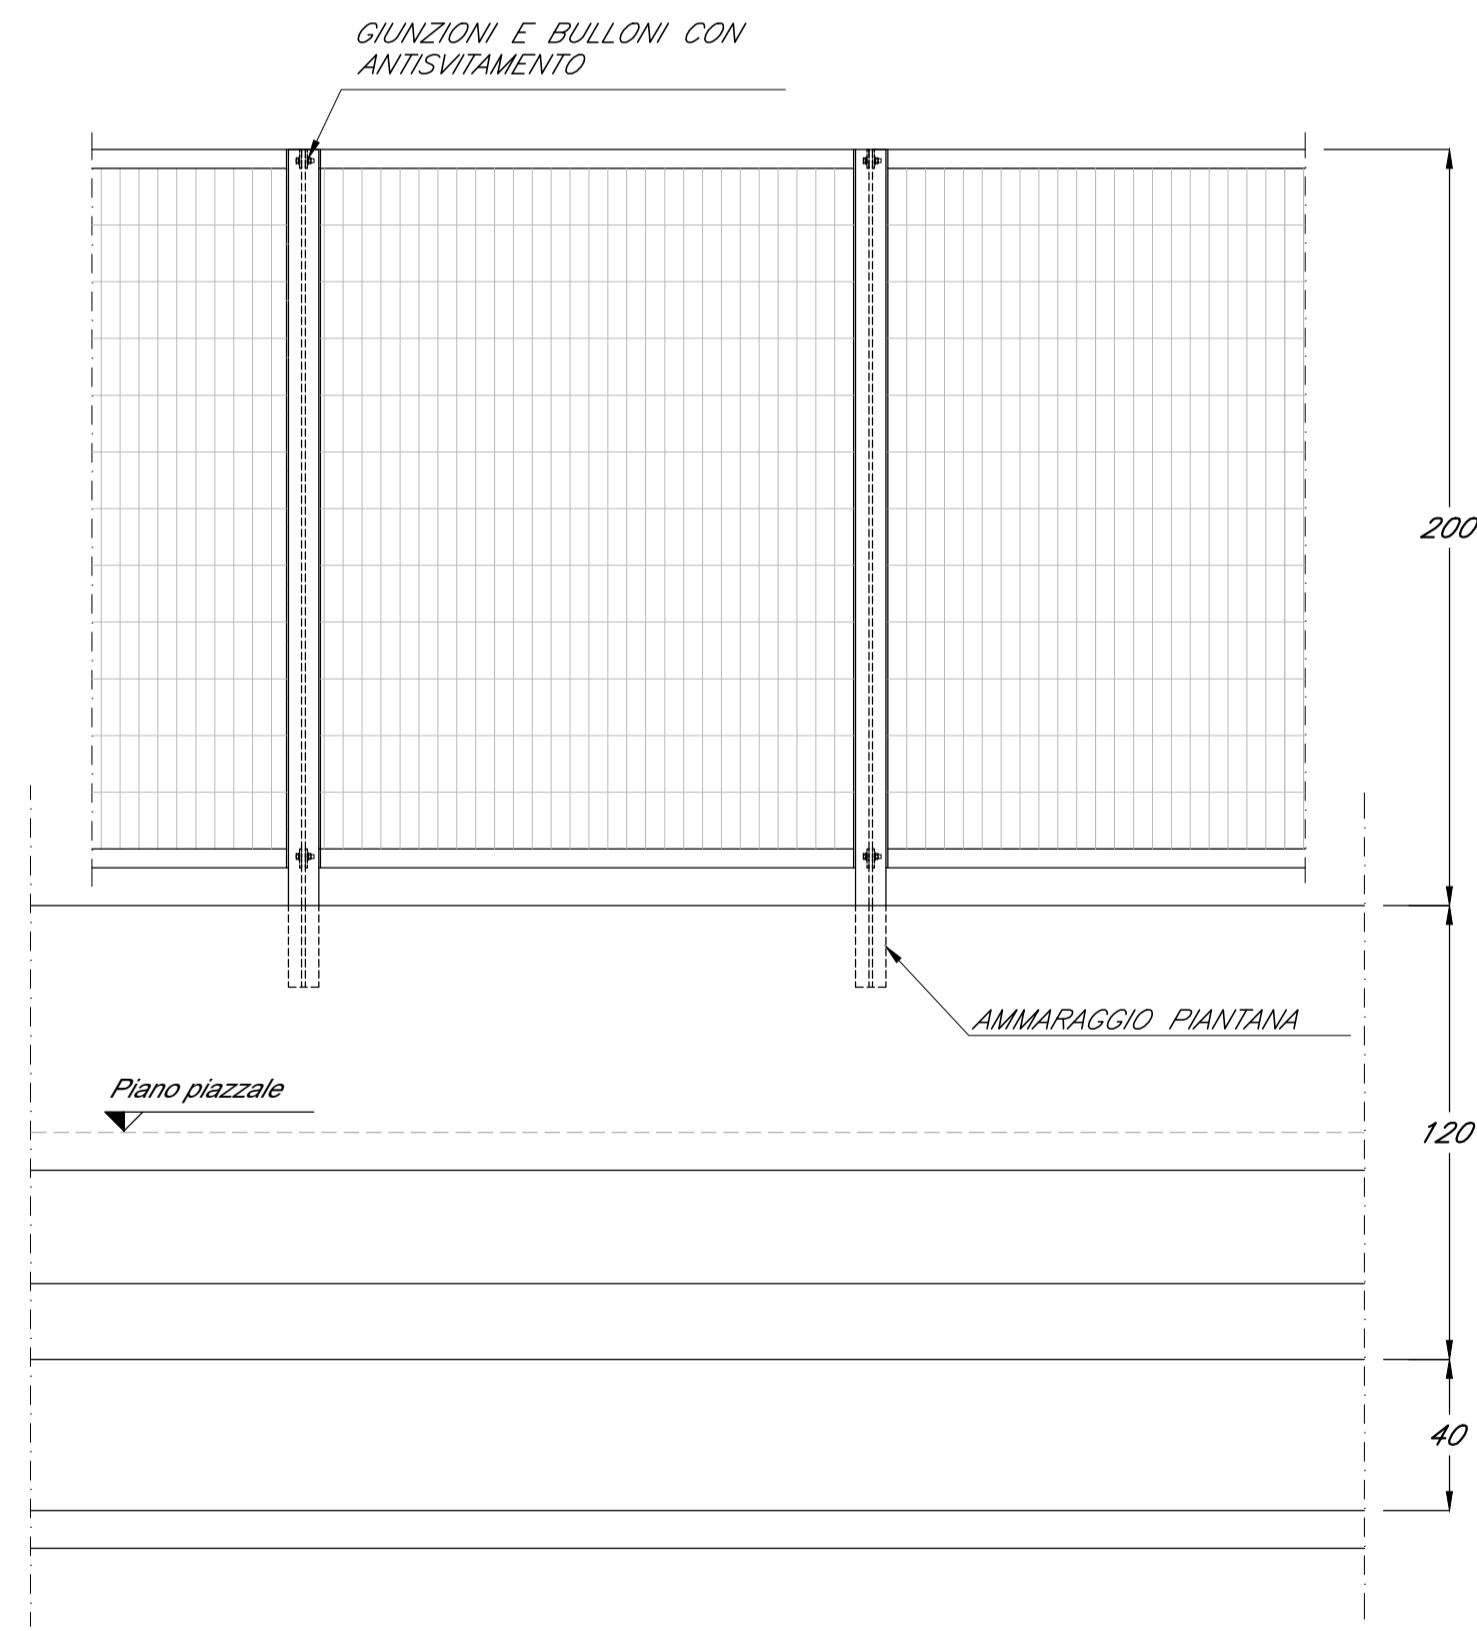

○ PARTICOLARE PROSPETTO RECINZIONE DEL PIAZZALE  
scala 1:20

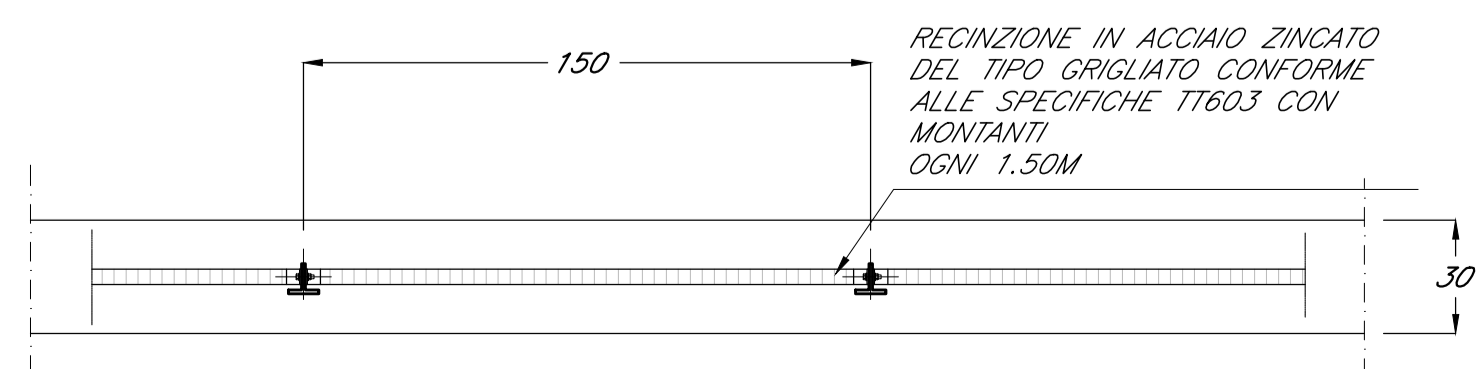

○ PARTICOLARE PIANTA RECINZIONE DEL PIAZZALE  
scala 1:20

**Pacchetto pavimentazione stradale per piazzali**

1. Tappeto di usura in conglomerato bituminoso: sp. 4 cm;
2. Strato di collegamento in conglomerato bituminoso (binder): sp. 6 cm;
3. Strato di base in conglomerato bituminoso: sp. 10 cm;
4. Fondazione stradale in miscela inerte granulometricamente corretta di sabbia, ghiaia e pietrisco: sp. 20 cm;
5. Sottofondazione stradale costituita da uno strato di 20 cm di sabbia di cava o di fiume o di altri elementi lapidei: sp. 20 cm.

COMMITTENTE:  
  
**RFI**  
RETE FERROVIARIA ITALIANA  
GRUPPO FERROVIE DELLO STATO ITALIANE

PROGETTAZIONE:  
  
**ITALFERR**  
GRUPPO FERROVIE DELLO STATO ITALIANE

**DIREZIONE TECNICA**  
**U.O. INFRASTRUTTURE SUD**

**PROGETTO DEFINITIVO**  
**Nuova linea Ferrandina - Matera La Martella per il collegamento di Matera con la rete ferroviaria nazionale**

**NUOVA LINEA FERRANDINA - MATERA LA MARTELLA**  
**TRACCIATI**

Disegni tipologici piazzali di emergenza  
SCALA:  
1:20

COMMESSA LOTTO FASE ENTE TIPO DOC. OPERA/DISCIPLINA PROGR. REV.  
IA5F 01 D 78 WB FA0000 001 A

Rev.	Descrizione	Redatto	Data	Verificato	Data	Approvato	Data	Autorizzato	Data
A	Emissione	F. Durastanti	Luglio 2019	C. Totale E. Basso	Luglio 2019	F. GERMANE E. Basso	Luglio 2019	D. TIBERTI	Luglio 2019

n. Elab.: