PIANTA COPERTURA I° ORDINE – DEMOLIZIONI E RICOSTRUZIONI

1 : 100

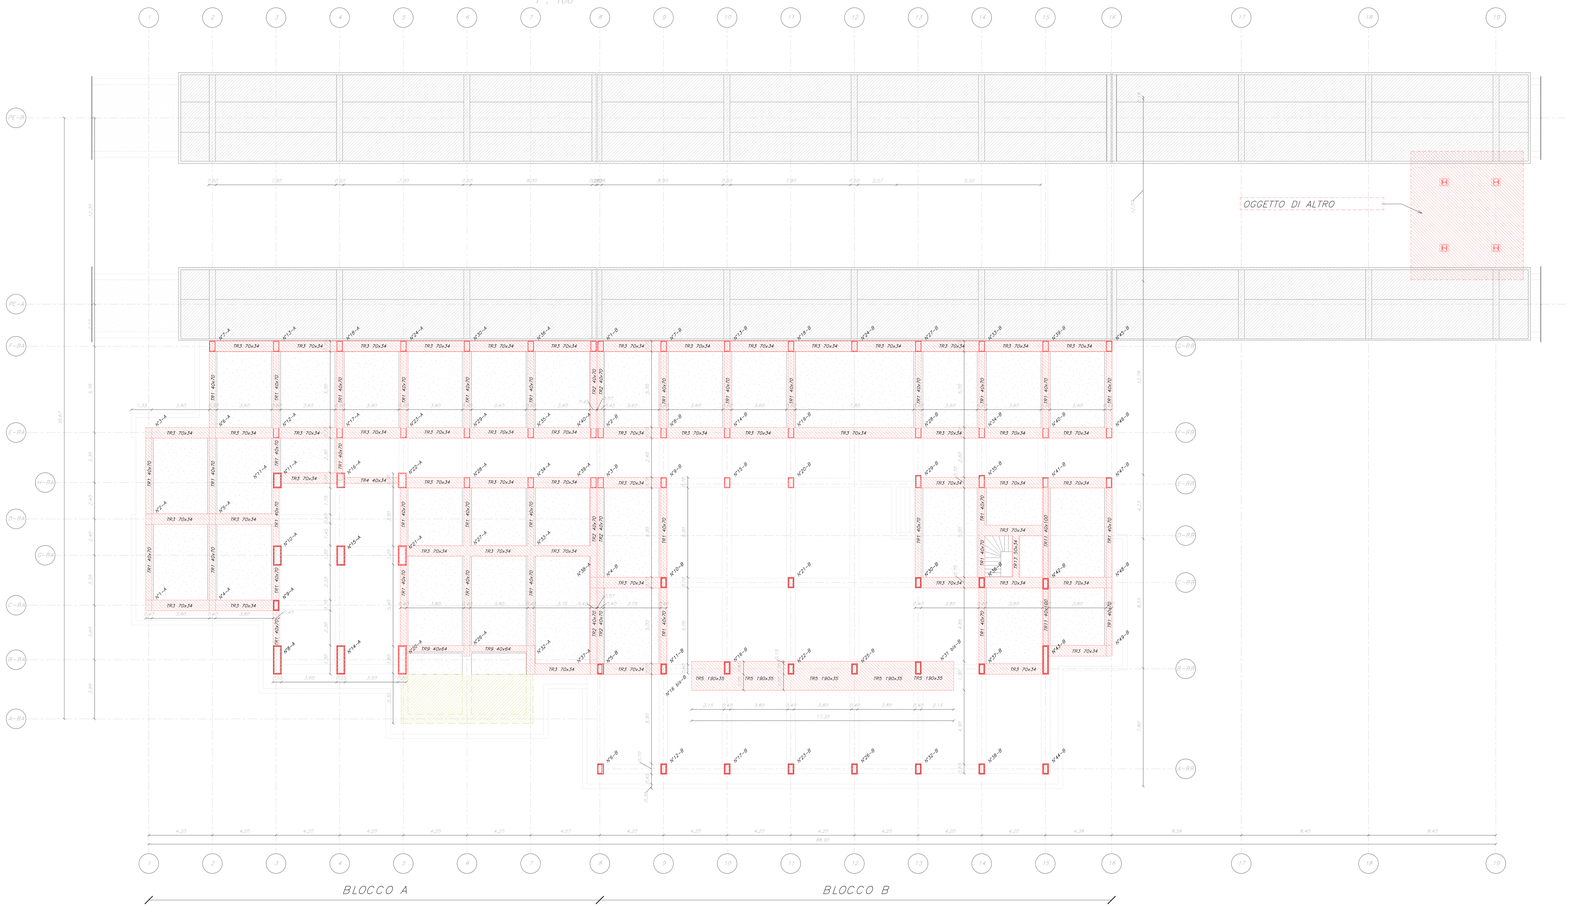

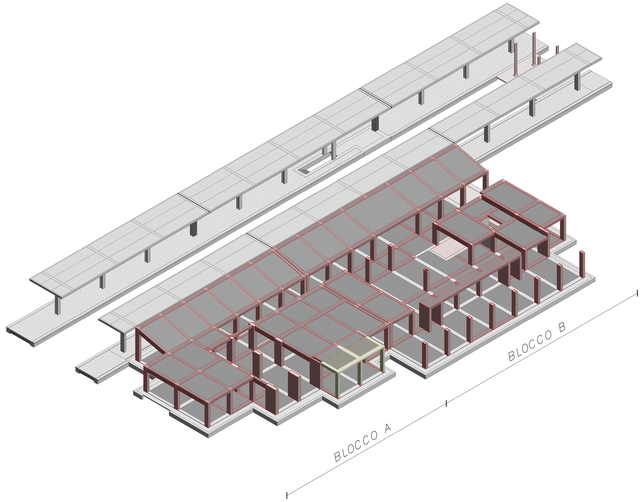

3. DEMOLIZIONE SOLAIO
Area
19 m^2

3. DEMOLIZIONE TRAVI		
Count	SB_Section	Volume
3	30x45	1.68 m
2	60x24	1.04 m

3.RINFORZO COLONNE–SDP			
N°:	TIPO	SEZIONE [cm]	LUNGHEZZA [m]
7	P1	40x70	11.23
1	P2	40x70	1.50
2	P3	55x100	3.57
13	P7	40x40	16.13
3	P8	40x40	3.62
TOTALE: 26			36.65

3.RINFORZO TRAVI–SDP			
N°:	TIPO	SEZIONE [cm]	LUNGHEZZA [m]
36	TR1	40x70	172.04
7	TR2	40x70	32.12
52	TR3	70x34	202.19
1	TR4	40x34	3.50
5	TR5	190x35	17.30
2	TR9	40x64	7.60
2	TR11	40x100	9.70
2	TR12	130x35	8.70
1	TR13	50x34	4.05
22	TR6	40x44	91.50
11	TR7	40x55	28.00
2	TR8	40x55	5.20
TOTALE: 143			582.51

DEMOLIZIONE

RICOSTRUZIONE

PIANTA COPERTURA II° ORDINE – DEMOLIZIONI E RICOSTRUZIONI

1 : 100

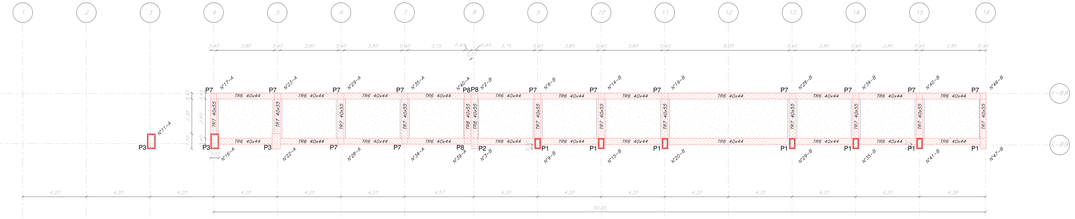

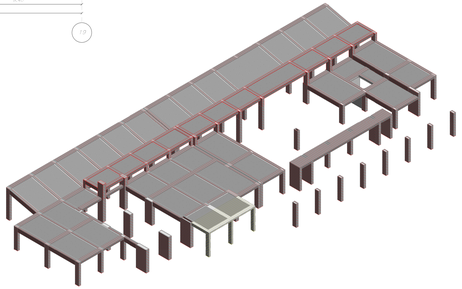

3.1RINFORZO COLONNE BLOCCO A–SDP			
N°:	TIPO	SEZIONE [cm]	LUNGHEZZA [m]
2	P3	55x100	3.57
6	P7	40x40	7.56
2	P8	40x40	2.52
TOTALE: 10			13.65

3.1RINFORZO TRAVI BLOCCO A–SDP			
N°:	TIPO	SEZIONE [cm]	LUNGHEZZA [m]
21	TR1	40x70	94.80
4	TR2	40x70	15.95
25	TR3	70x34	95.44
1	TR4	40x34	3.50
2	TR9	40x64	7.60
8	TR6	40x44	30.00
4	TR7	40x55	9.80
1	TR8	40x55	2.60
TOTALE: 66			259.70

3.2RINFORZO COLONNE BLOCCO B–SDP			
N°:	TIPO	SEZIONE [cm]	LUNGHEZZA [m]
7	P1	40x70	11.23
1	P2	40x70	1.50
7	P7	40x40	9.17
1	P8	40x40	1.30
TOTALE: 16			23.00

3.2RINFORZO TRAVI BLOCCO B–SDP			
N°:	TIPO	SEZIONE [cm]	LUNGHEZZA [m]
21	TR1	40x70	94.80
4	TR2	40x70	15.95
25	TR3	70x34	95.44
1	TR4	40x34	3.50
2	TR9	40x64	7.60
8	TR6	40x44	30.00
4	TR7	40x55	9.80
1	TR8	40x55	2.60
TOTALE: 66			259.70

COMMITTENTE:

RFI RETE FERROVIARIA ITALIANA
GRUPPO FERROVIE DELLO STATO ITALIANE
DIREZIONE INVESTIMENTI
DIREZIONE PROGRAMMI INVESTIMENTI
DIRETTRICE SUD - PROGETTO ADRIATICA

PROGETTAZIONE:

ITALFERR
GRUPPO FERROVIE DELLO STATO ITALIANE

DIREZIONE TECNICA

U.O. OPERE CIVILI

PROGETTO DEFINITIVO

Nuova linea Ferrandina - Matera La Martella per il collegamento di Matera con la rete ferroviaria nazionale

MIGLIORAMENTO SISMICO, FUNZIONALE, ARCHITETTONICO DEL FABBRICATO VIAGGIATORI DELLA STAZIONE DI MATERA LA MARTELLA

Demolizioni e ricostruzioni - Pianta piano Piano Copertura 1° e 2° ordine

SCALA: 1 : 100

COMMESSA	LOTTO	FASE	ENTE	TIPO DOC.	OPERA/DISCIPLINA	PROGR.	REV.
IA5F	02	D	09	BA	FV0200	003	A

Rev.	Descrizione	Redatto	Data	Verificato	Data	Approvato	Data	Autorizzato Data
A	EMISSIONE ESECUTIVA	G.MOLINARI	Febbraio 2017	F.SCIARRONE	Febbraio 2017	V. CARMONE	Febbraio 2017	ANGELO VITOZZI

Ordine degli Ingegneri della Provincia di Roma n. A26837 Dott. Ing. Angelo Vitozzi

IA5F02D09BAFV0200003A

n. Elab.: