PIANTA PIANO FONDAZIONI – STATO DI PROGETTO

1 : 100

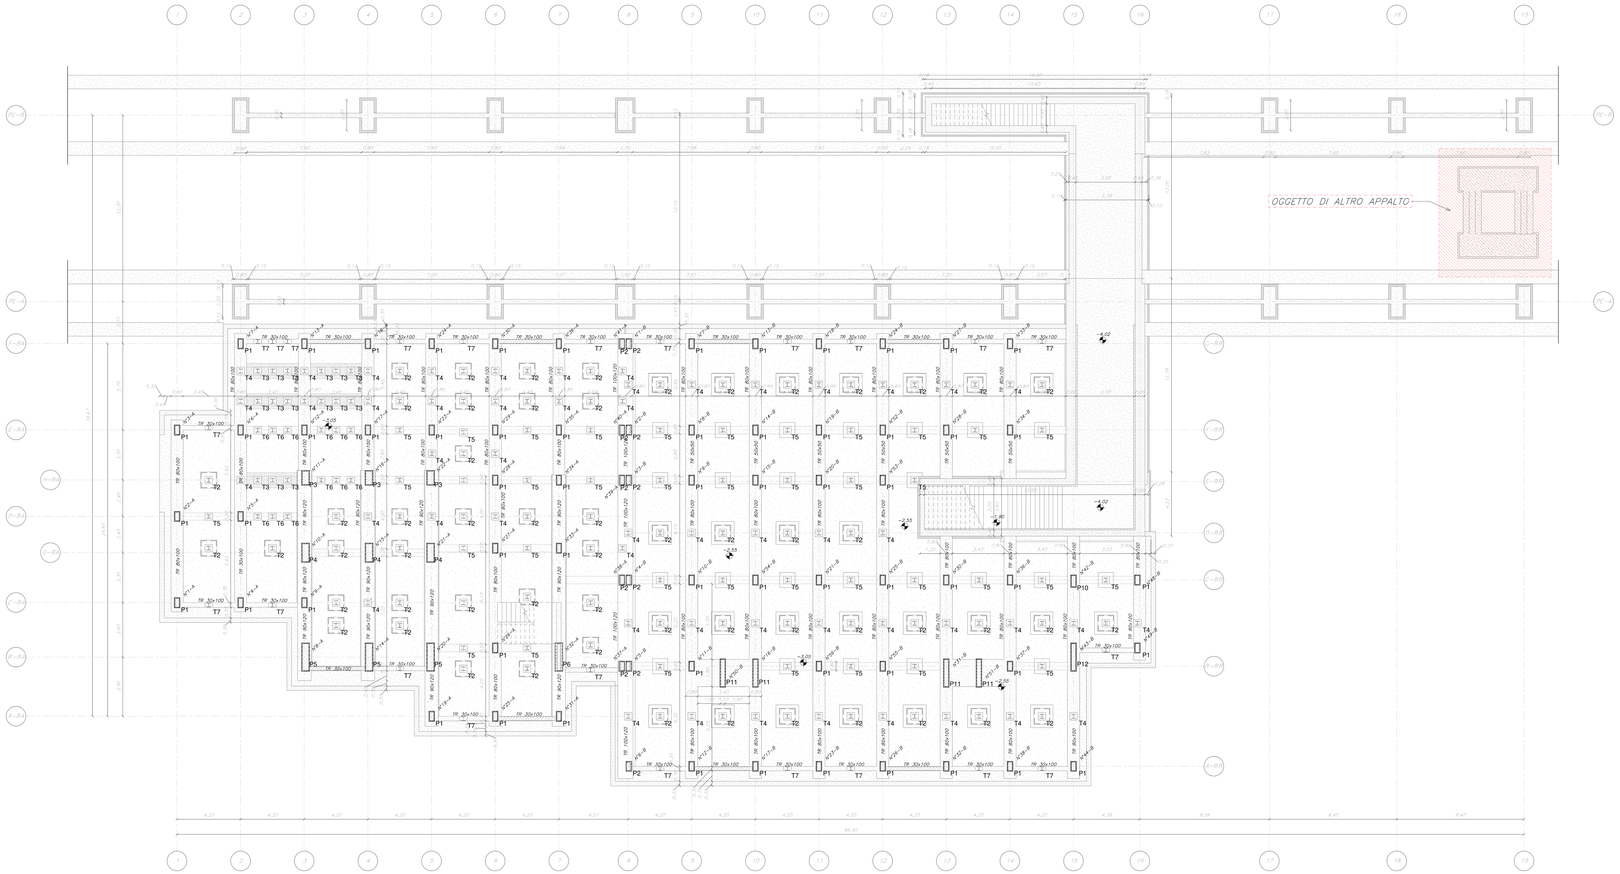

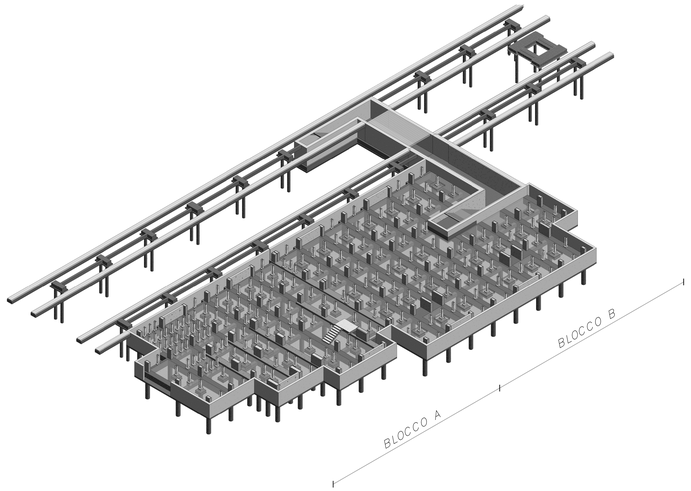

1.COSTRUZIUONE FONDAZIONE

N°:	TIPO	SEZIONE [cm]
56	F1	100x100

1.RINFORZO COLONNE–SDP

N°:	TIPO	SEZIONE [cm]	LUNGHEZZA [m]
61	P1	40x70	170.80
11	P2	40x70	30.80
3	P3	55x100	8.40
3	P4	55x130	8.40
3	P5	55x190	8.40
1	P6	55x190	2.80
1	P10	40x85	2.80
4	P11	40x190	11.20
1	P12	40x190	2.80
56	T2	HEA280	125.44
15	T3	HEA280	33.60
10	T4	HEA280	20.00
41	T4	HEA280	80.20
31	T5	HEA280	69.44
7	T5	HEA280	15.75
12	T6	HEA280	26.88
23	T7	HEA280	51.52
TOTALE: 283			679.23

1.RINFORZO TRAVI–SDP

N°:	TIPO	SEZIONE [cm]	LUNGHEZZA [m]
5	F2	100x50	17.00
17	F4		90.69
TOTALE: 22			107.69

BLOCCO A

1.1COSTRUZIONE FONDAZIONE–BLOCCO B

N°:	TIPO	SEZIONE [cm]
30	F1	100x100

1.1RINFORZO COLONNE BLOCCO A–SDP

N°:	TIPO	SEZIONE [cm]	LUNGHEZZA [m]
26	P1	40x70	72.80
5	P2	40x70	14.00
3	P3	55x100	8.40
3	P4	55x130	8.40
3	P5	55x190	8.40
1	P6	55x190	2.80
30	T2	HEA280	67.20
15	T3	HEA280	33.60
6	T4	HEA280	12.00
16	T4	HEA280	35.20
13	T5	HEA280	29.12
12	T6	HEA280	26.88
12	T7	HEA280	26.88
TOTALE: 145			345.68

1.1RINFORZO TRAVI BLOCCO A–SDP

N°:	TIPO	SEZIONE [cm]	LUNGHEZZA [m]
5	F2	100x50	17.00
12	F4	90x120	61.30
TOTALE: 17			78.30

BLOCCO B

1.2COSTRUZIONE FONDAZIONE BLOCCO B

N°:	TIPO	SEZIONE [cm]
26	F1	100x100

1.2RINFORZO COLONNE BLOCCO B–SDP

N°:	TIPO	SEZIONE [cm]	LUNGHEZZA [m]
35	P1	40x70	98.00
6	P2	40x70	16.80
1	P10	40x85	2.80
4	P11	40x190	11.20
1	P12	40x190	2.80
26	T2	HEA280	58.24
4	T4	HEA280	8.00
25	T4	HEA280	55.00
18	T5	HEA280	40.32
7	T5	HEA280	15.75
11	T7	HEA280	24.64
TOTALE: 138			333.55

1.2RINFORZO TRAVI BLOCCO B–SDP

N°:	TIPO	SEZIONE [cm]	LUNGHEZZA [m]
5	F4	100x120	29.39
TOTALE: 5			29.39

COMMITTENTE:

RFI RETE FERROVIARIA ITALIANA
GRUPPO FERROVIE DELLO STATO ITALIANE
DIREZIONE INVESTIMENTI
DIREZIONE PROGRAMMI INVESTIMENTI
DIRETTRICE SUD - PROGETTO ADRIATICA

PROGETTAZIONE:

ITALFERR
GRUPPO FERROVIE DELLO STATO ITALIANE

DIREZIONE TECNICA

U.O. OPERE CIVILI

PROGETTO DEFINITIVO

Nuova linea Ferrandina - Matera La Martella per il collegamento di Matera con la rete ferroviaria nazionale

MIGLIORAMENTO SISMICO, FUNZIONALE, ARCHITETTONICO DEL FABBRICATO VIAGGIATORI DELLA STAZIONE DI MATERA LA MARTELLA

Stato di Progetto - Pianta piano Fondazioni

SCALA: 1 : 100

COMMESSA	LOTTO	FASE	ENTE	TIPO DOC.	OPERA/DISCIPLINA	PROGR.	REV.
IA5F	02	D	09	BA	FV0200	007	A

Rev.	Descrizione	Redatto	Data	Verificato	Data	Approvato	Data	Autorizzato Data
A	EMISSIONE ESECUTIVA	G. PUGLIESE	Febbraio 2017	G. GERMANÀ	Febbraio 2017	V. CARFORA	Febbraio 2017	ANGELO VITTOZZI

Dott. Ing. Angelo Vittozzi
Ordine degli Ingegneri della Provincia di Roma n. A 19971

IA5F02D09BAFV0200007A

n. Elab.: