VISTA 1 – STATO DI PROGETTO

1 : 100

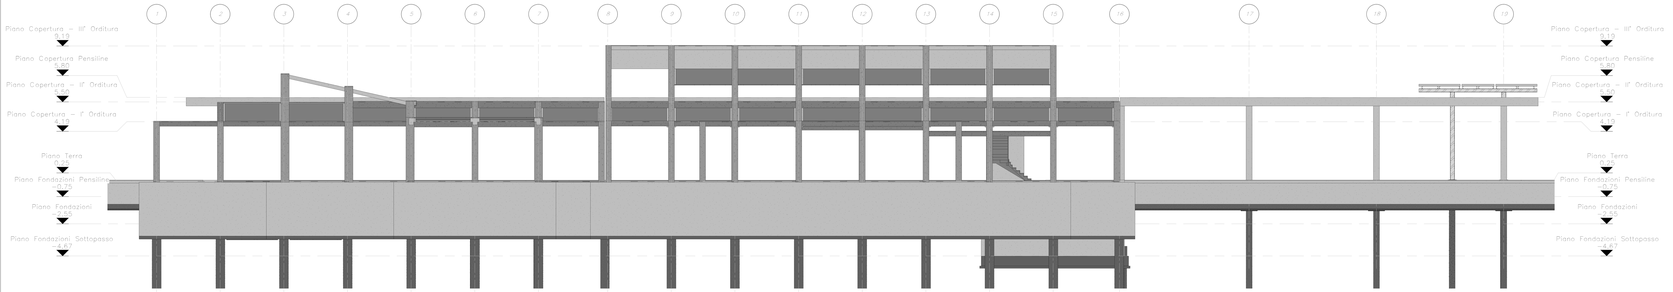

VISTA 4 – STATO DI PROGETTO

1 : 100

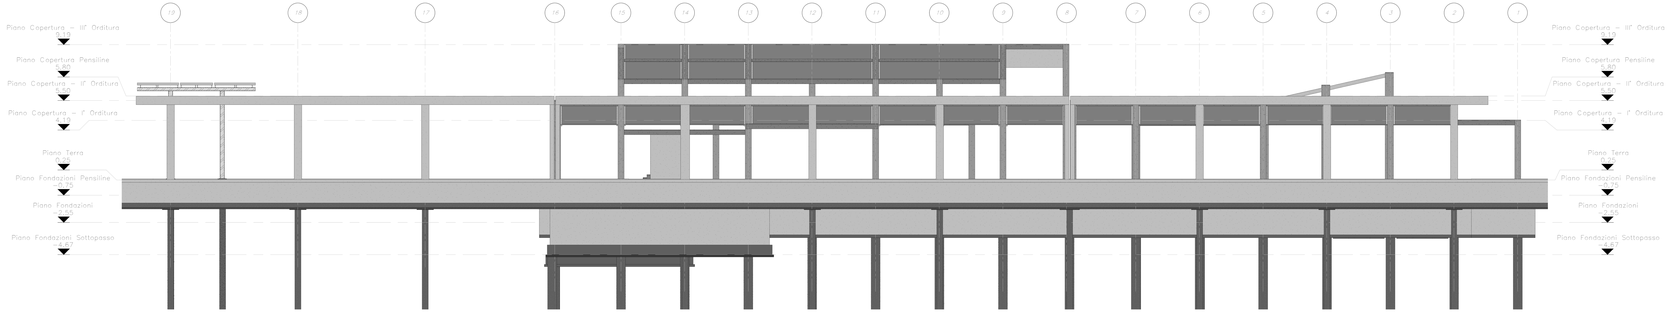

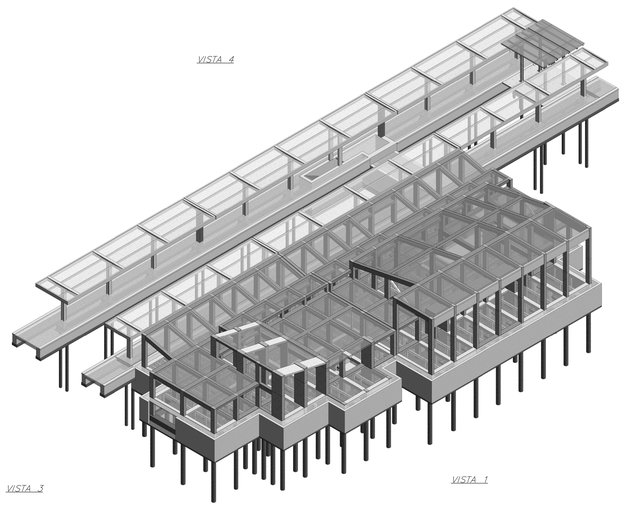

VISTA 2 – STATO DI PROGETTO

1 : 100

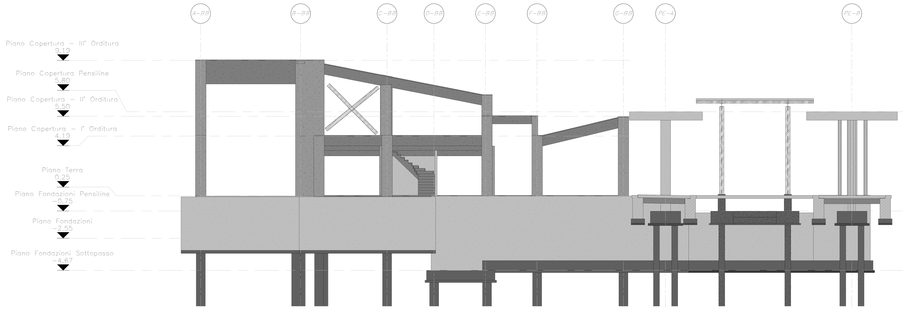

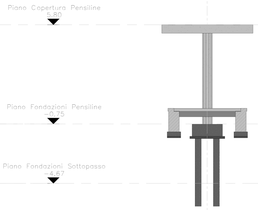

VISTA 3 – STATO DI PROGETTO

1 : 100

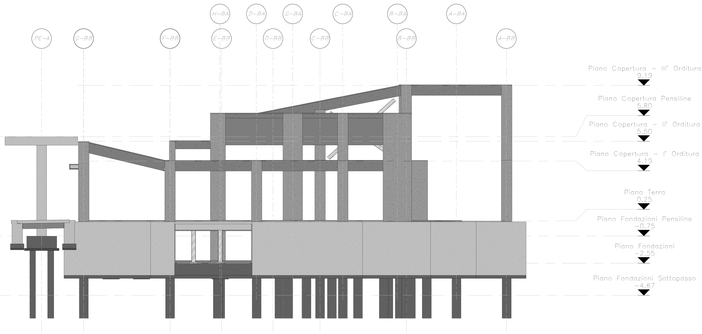

COMMITTENTE:

RFI RETE FERROVIARIA ITALIANA
GRUPPO FERROVIE DELLO STATO ITALIANE
DIREZIONE INVESTIMENTI
DIREZIONE PROGRAMMI INVESTIMENTI
DIRETTRICE SUD - PROGETTO ADRIATICA

PROGETTAZIONE:

ITALFERR
GRUPPO FERROVIE DELLO STATO ITALIANE

DIREZIONE TECNICA

U.O. OPERE CIVILI

PROGETTO DEFINITIVO

Nuova linea Ferrandina - Matera La Martella per il collegamento di Matera con la rete ferroviaria nazionale

MIGLIORAMENTO SISMICO, FUNZIONALE, ARCHITETTONICO DEL FABBRICATO VIAGGIATORI DELLA STAZIONE DI MATERA LA MARTELLA

Stato di Progetto - Prospetti

SCALA: 1 : 100

COMMESSA	LOTTO	FASE	ENTE	TIPO DOC.	OPERA/DISCIPLINA	PROGR.	REV.
IA5F	02	D	09	BA	FV0200	012	A

Rev.	Descrizione	Redatto	Data	Verificato	Data	Approvato	Data	Autorizzato Data
A	EMISSIONE ESECUTIVA	G.PAOLO BARI	Firmato digitalmente	G. DI CANDIDO	Firmato digitalmente	A. LEONARDI	Firmato digitalmente	ANGELO OTTOZZI
								Firmato digitalmente da: ANGELO OTTOZZI Data: 2020.12.15 12:00:00 CN=OTTOZZI ANGELO, O=ITALFERR S.p.A., C=IT

I_IA5F02D09BAFV0200012A

n. Elab.: