PIANTA INTERRATO CARPENTERIA METALLICA

1 : 50

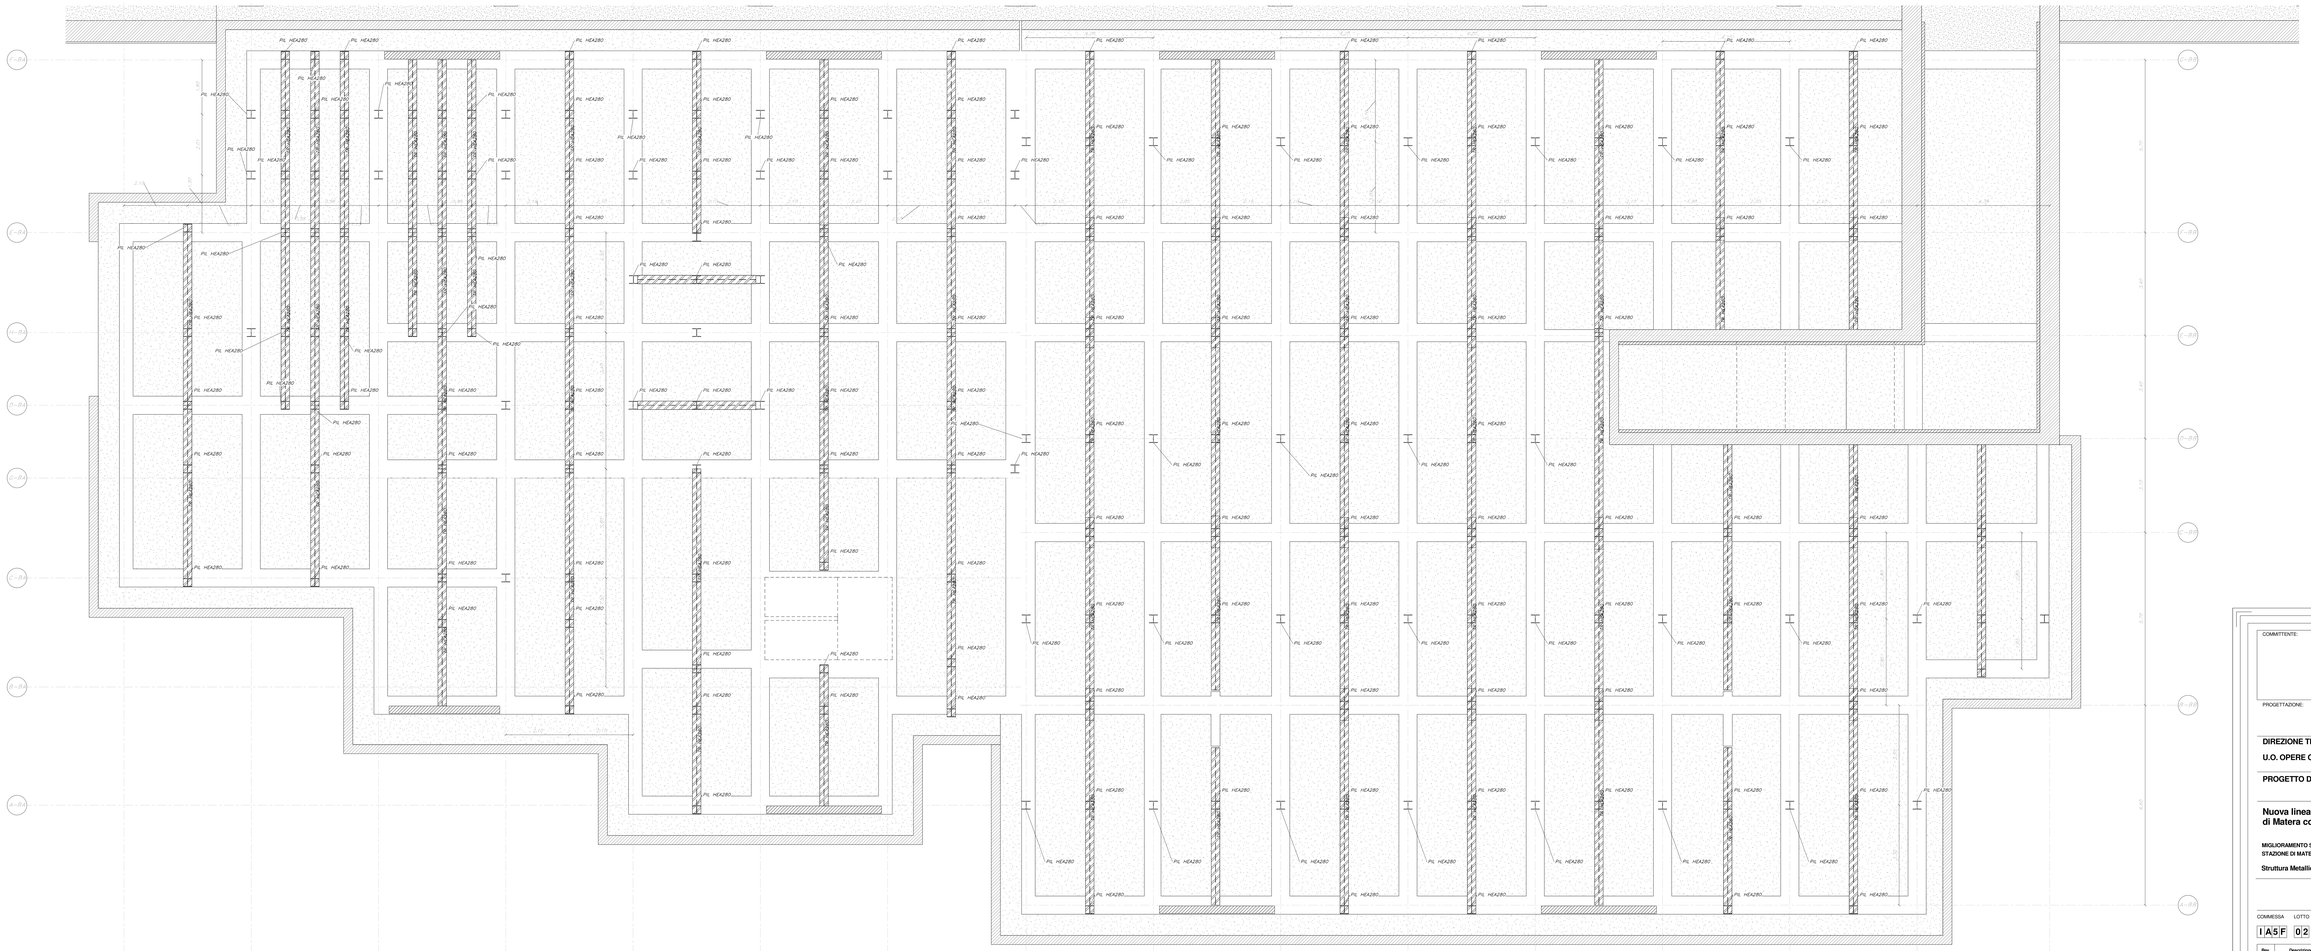

COMMITTENTE:

RFI RETE FERROVIARIA ITALIANA
GRUPPO FERROVIE DELLO STATO ITALIANE
DIREZIONE INVESTIMENTI
DIREZIONE PROGRAMMI INVESTIMENTI
DIRETTRICE SUD - PROGETTO ADRIATICA

PROGETTAZIONE:

ITALFERR
GRUPPO FERROVIE DELLO STATO ITALIANE

DIREZIONE TECNICA

U.O. OPERE CIVILI

PROGETTO DEFINITIVO

Nuova linea Ferrandina - Matera La Martella per il collegamento di Matera con la rete ferroviaria nazionale

MIGLIORAMENTO SISMICO, FUNZIONALE, ARCHITETTONICO DEL FABBRICATO VIAGGIATORI DELLA STAZIONE DI MATERA LA MARTELLA

Struttura Metallica Corpo A e B - Carpenteria

SCALA: 1 : 50

COMMESSA	LOTTO	FASE	ENTE	TIPO DOC.	OPERA/DISCIPLINA	PROGR.	REV.
IA5F	02	D	09	BB	FV0200	001	A

Rev.	Descrizione	Redatto	Data	Verificato	Data	Approvato	Data	Autorizzato	Data
A	EMISSIONE ESECUTIVA	G. SCALLEMA	GENNAIO 2019	G. BATTISTINI	GENNAIO 2019	V. GERMANÀ	GENNAIO 2019	ANGELO VITOZZI	

Consorzio Stabile Marsiano Scarl
Via Ugo La Malfa, 153 - 90146 Palermo
Tel. +39 091 6808111 - Fax +39 091 6808222
C.F. - P.IVA 05779661007

IA5F02D09BBFV0200001A

n. Elab.: