PIANTA PIANO FONDAZIONI – STATO ATTUALE

1 : 100

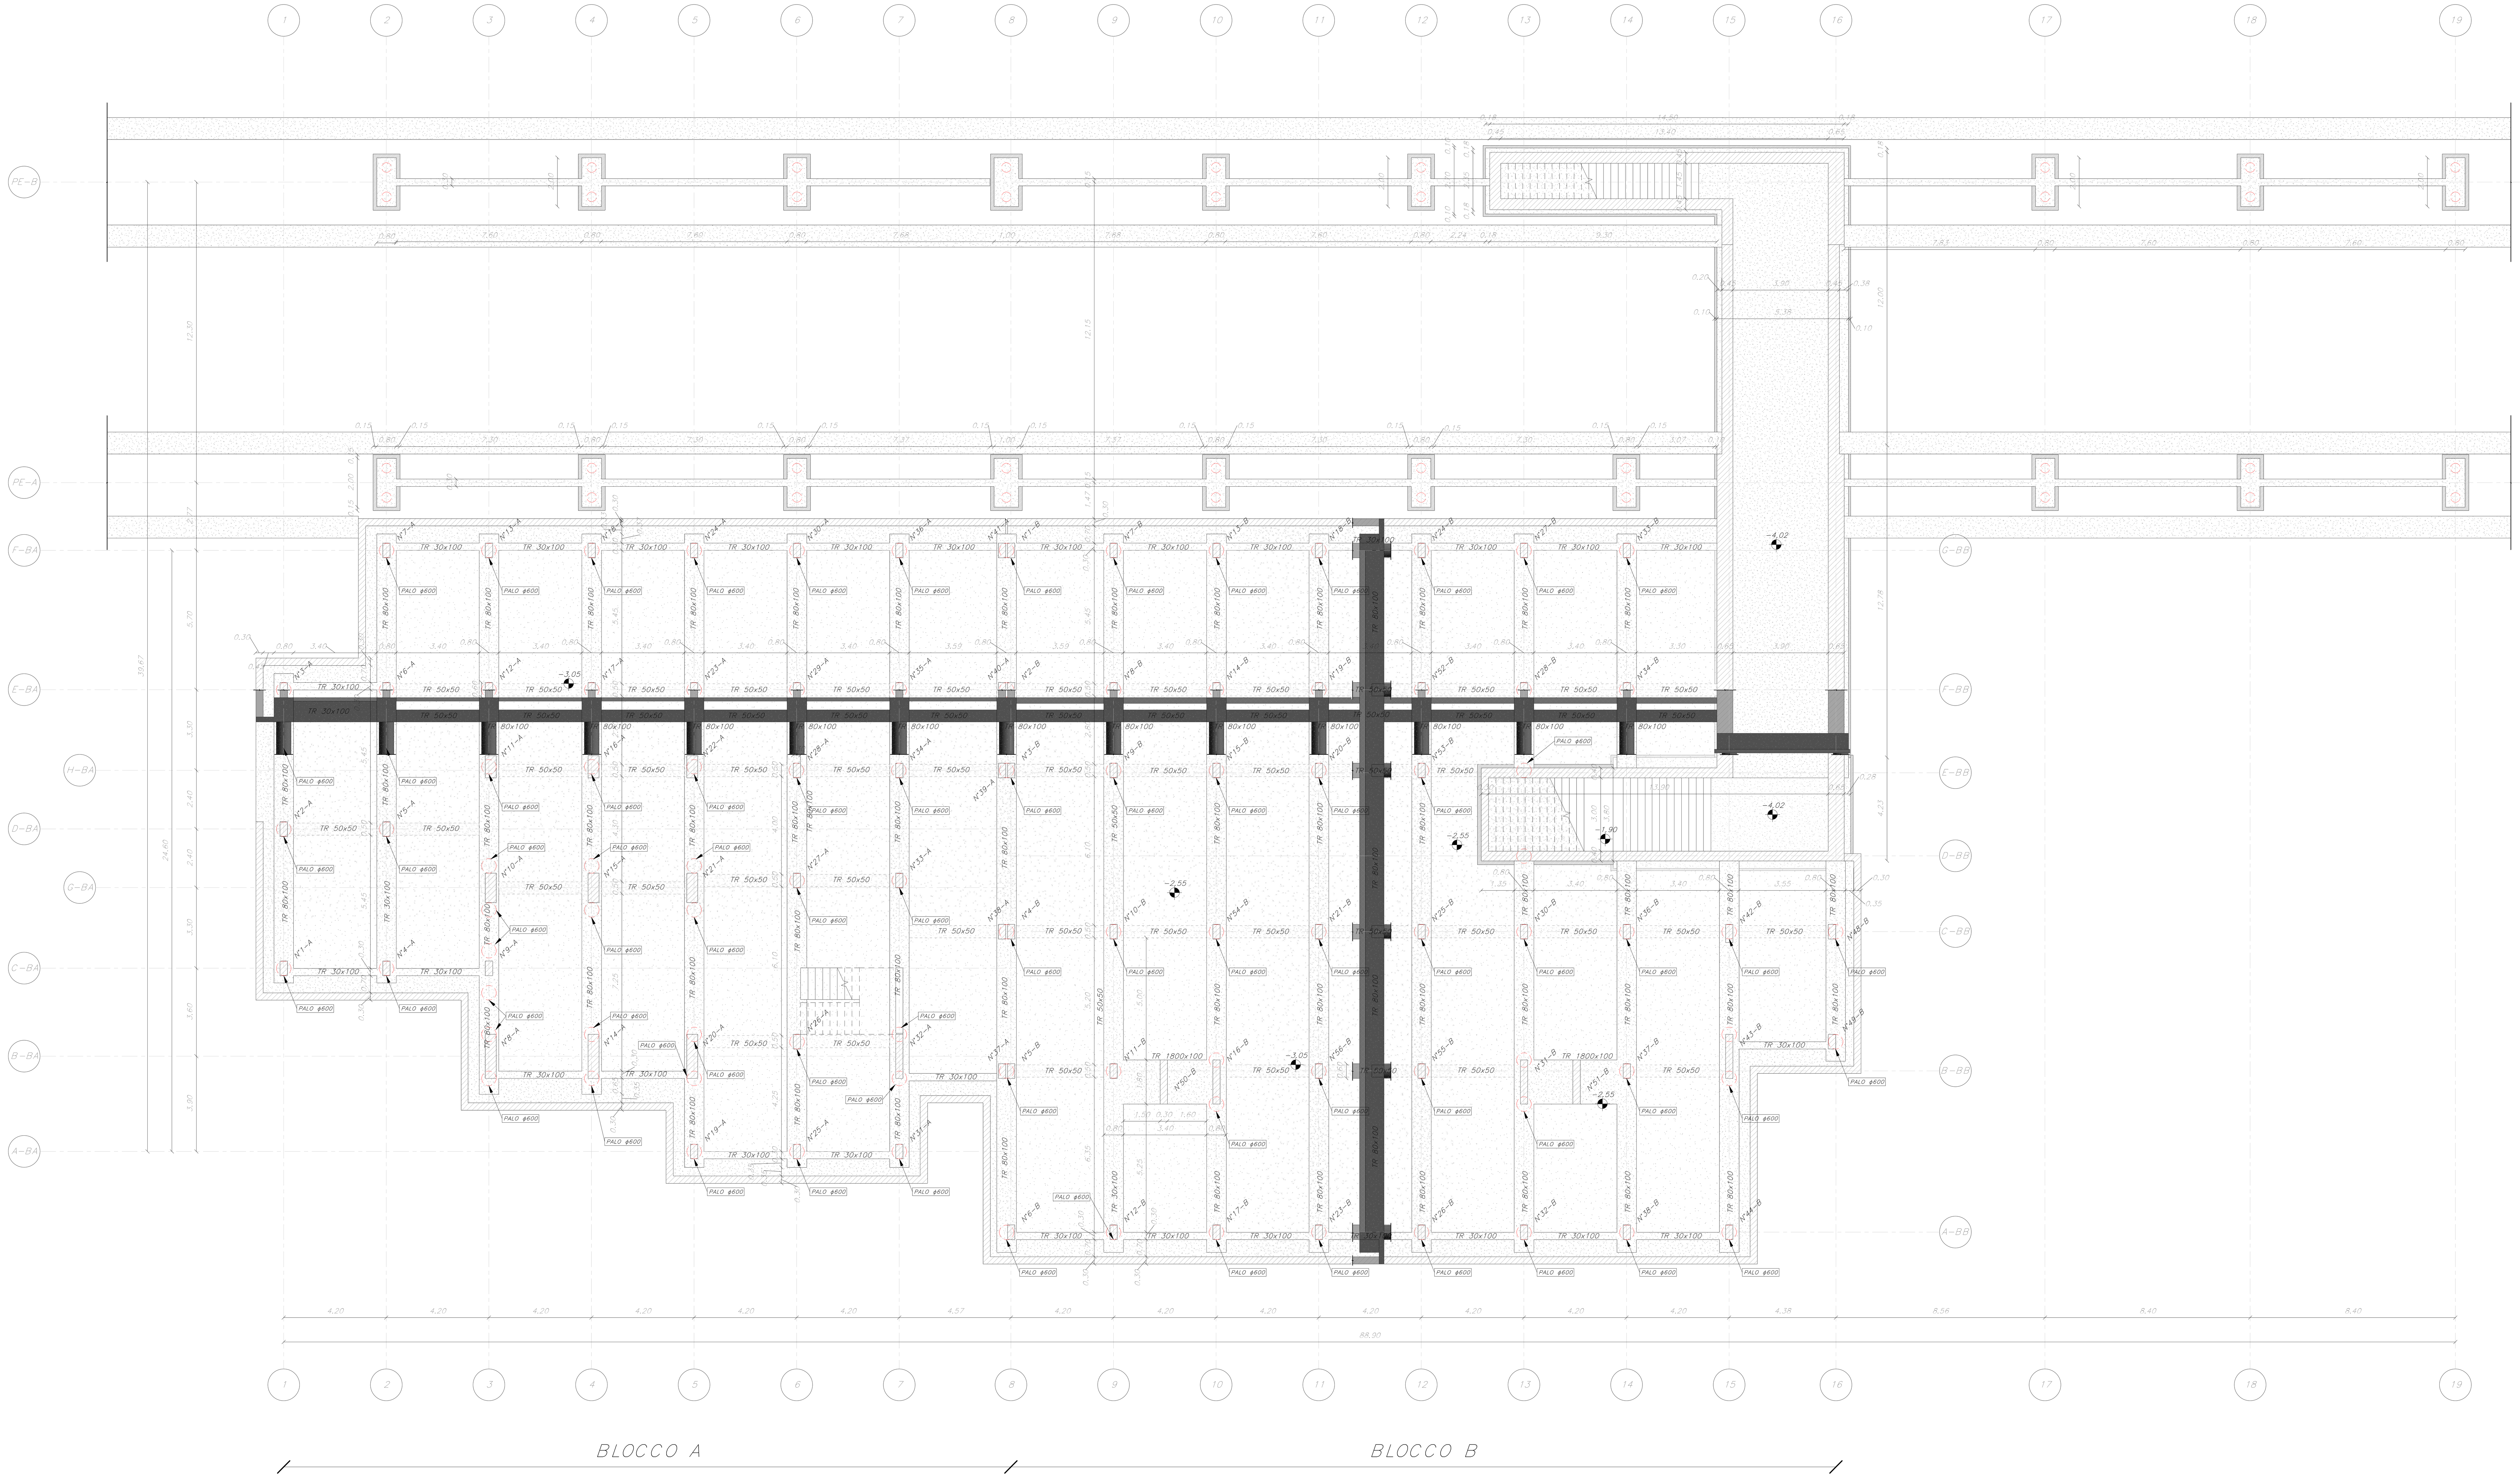

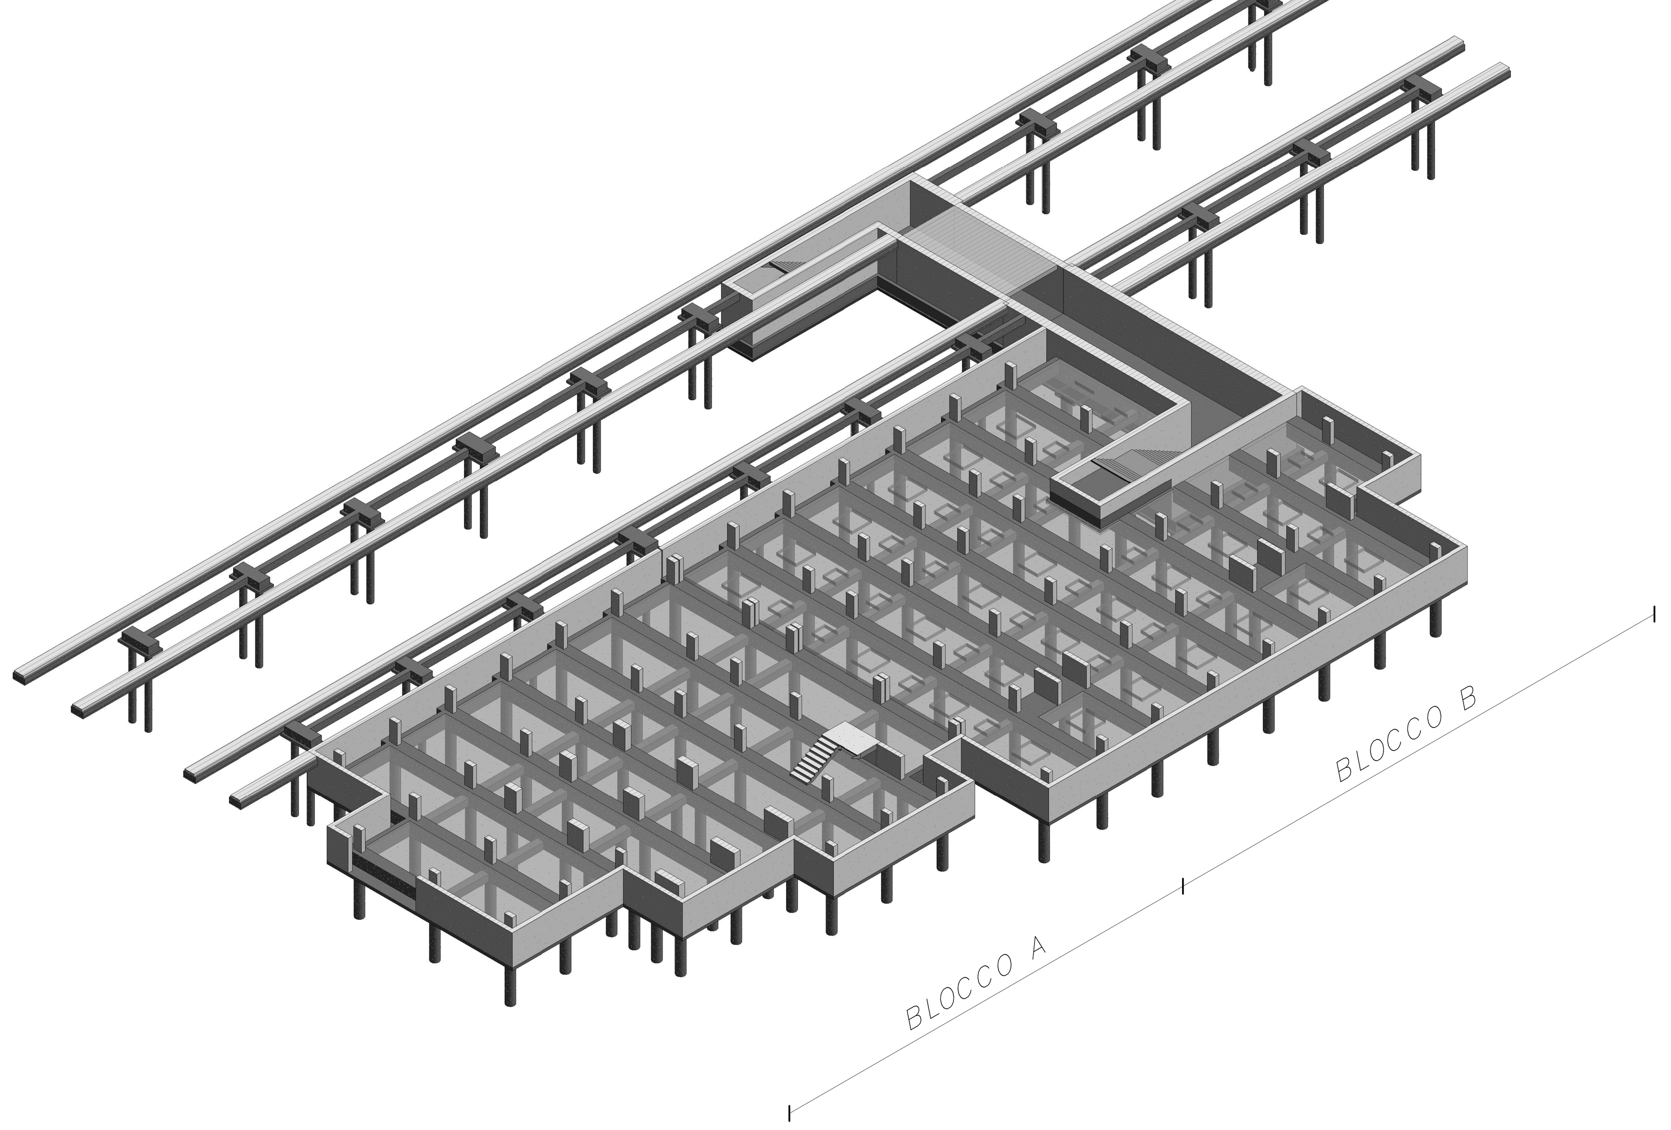

TABELLA PIALSTRI BLOCCA A – PIANO INTERRATO	
N°:	SEZIONE
1–A	30x60
2–A	30x60
3–A	30x60
4–A	30x60
5–A	30x60
6–A	30x60
7–A	30x60
8–A	45x180
9–A	30x60
10–A	45x120
11–A	45x90
12–A	30x60
13–A	30x60
14–A	45x180
15–A	45x120
16–A	45x90
17–A	30x60
18–A	30x60
19–A	30x60
20–A	45x180
21–A	45x120
22–A	45x90
23–A	30x60
24–A	30x60
25–A	30x60
26–A	30x60
27–A	30x60
28–A	30x60
29–A	30x60
30–A	30x60
31–A	30x60
32–A	30x180
33–A	30x60
34–A	30x60
35–A	30x60
36–A	30x60
37–A	30x60
38–A	30x60
39–A	30x60
40–A	30x60
41–A	30x60

TOTALE COLONNE: 41

TABELLA PIALSTRI BLOCCA B – PIANO INTERRATO	
N°:	SEZIONE
1–B	30x60
2–B	30x60
3–B	30x60
4–B	30x60
5–B	30x60
6–B	30x60
7–B	30x60
8–B	30x60
9–B	30x60
10–B	30x60
11–B	30x60
12–B	30x60
13–B	30x60
14–B	30x60
15–B	30x60
16–B	30x180
17–B	30x60
18–B	30x60
19–B	30x60
20–B	30x60
21–B	30x60
23–B	30x60
24–B	30x60
25–B	30x60
26–B	30x60
27–B	30x60
28–B	30x60
30–B	30x60
31–B	30x180
32–B	30x60
33–B	30x60
34–B	30x60
36–B	30x60
37–B	30x60
38–B	30x60
42–B	30x75
43–B	30x180
44–B	30x60
48–B	30x60
49–B	30x60
50–B	30x180
51–B	30x180
52–B	30x60
53–B	30x60
54–B	30x60
55–B	30x60
56–B	30x60

TOTALE COLONNE: 47

COMMITTENTE:

RFI RETE FERROVIARIA ITALIANA
GRUPPO FERROVIE DELLO STATO ITALIANE
DIREZIONE INVESTIMENTI
DIREZIONE PROGRAMMI INVESTIMENTI
DIRETTRICE SUD - PROGETTO ADRIATICA

PROGETTAZIONE:

ITALFERR
GRUPPO FERROVIE DELLO STATO ITALIANE

DIREZIONE TECNICA

U.O. OPERE CIVILI

PROGETTO DEFINITIVO

Nuova linea Ferrandina - Matera La Martella per il collegamento di Matera con la rete ferroviaria nazionale

MIGLIORAMENTO SISMICO, FUNZIONALE, ARCHITETTONICO DEL FABBRICATO VIAGGIATORI DELLA STAZIONE DI MATERA LA MARTELLA

Stato di fatto - Pianta piano Fondazioni

SCALA: **1 : 100**

COMMESSA	LOTTO	FASE	ENTE	TIPO DOC.	OPERA/DISCIPLINA	PROGR.	REV.
IA5F	02	D	09	PA	FV0200	001	A

Rev.	Descrizione	Redatto	Data	Verificato	Data	Approvato	Data	Autorizzato Data
A	EMISSIONE ESECUTIVA	S. MAGLIANO	FEBBRAIO 2019	S. DI S[illegible]	FEBBRAIO 2019	F. GERNONE	FEBBRAIO 2019	ANGELO VITTOZZI

ITALFERR S.p.A. U.O. Opere Civili e Gestione delle varianti Dott. Ing. Angelo Vittozzi Ordine degli Ingegneri della Provincia di Roma N° A20783

IA5F02D09PAFV0200001A | n. Elab.: