PIANTA COPERTURA III° ORDINE – STATO ATTUALE

1 : 100

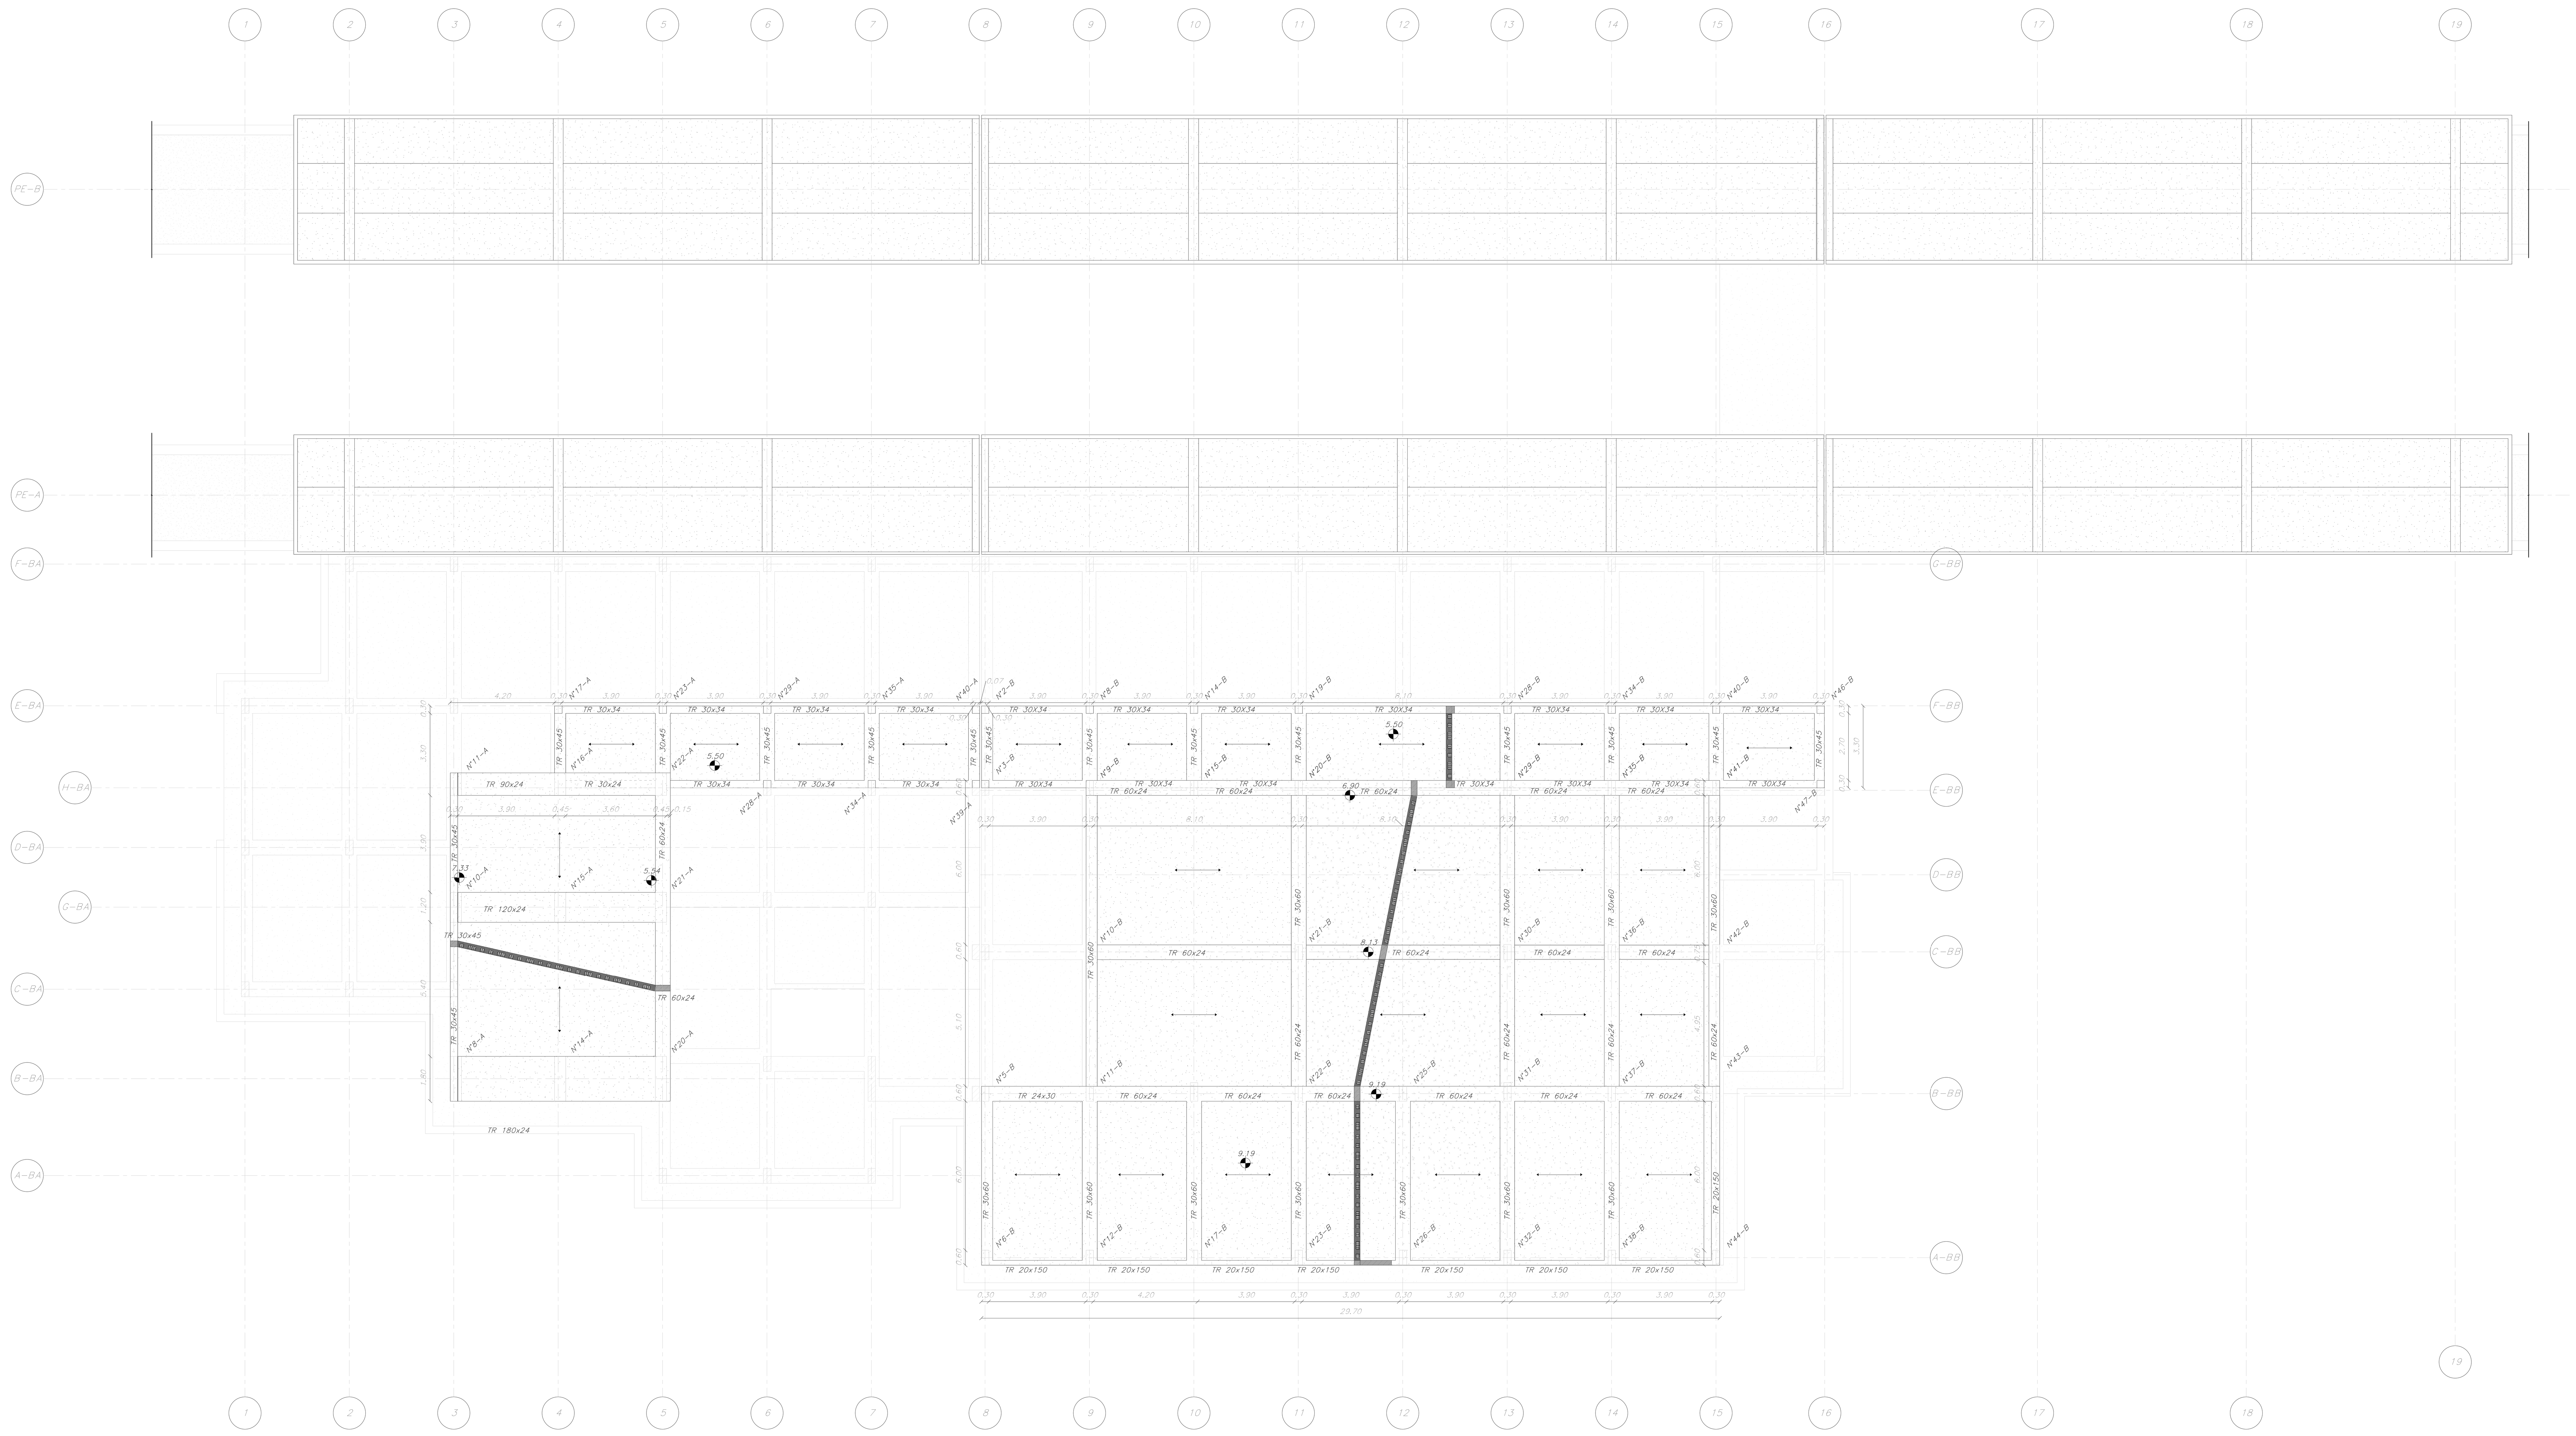

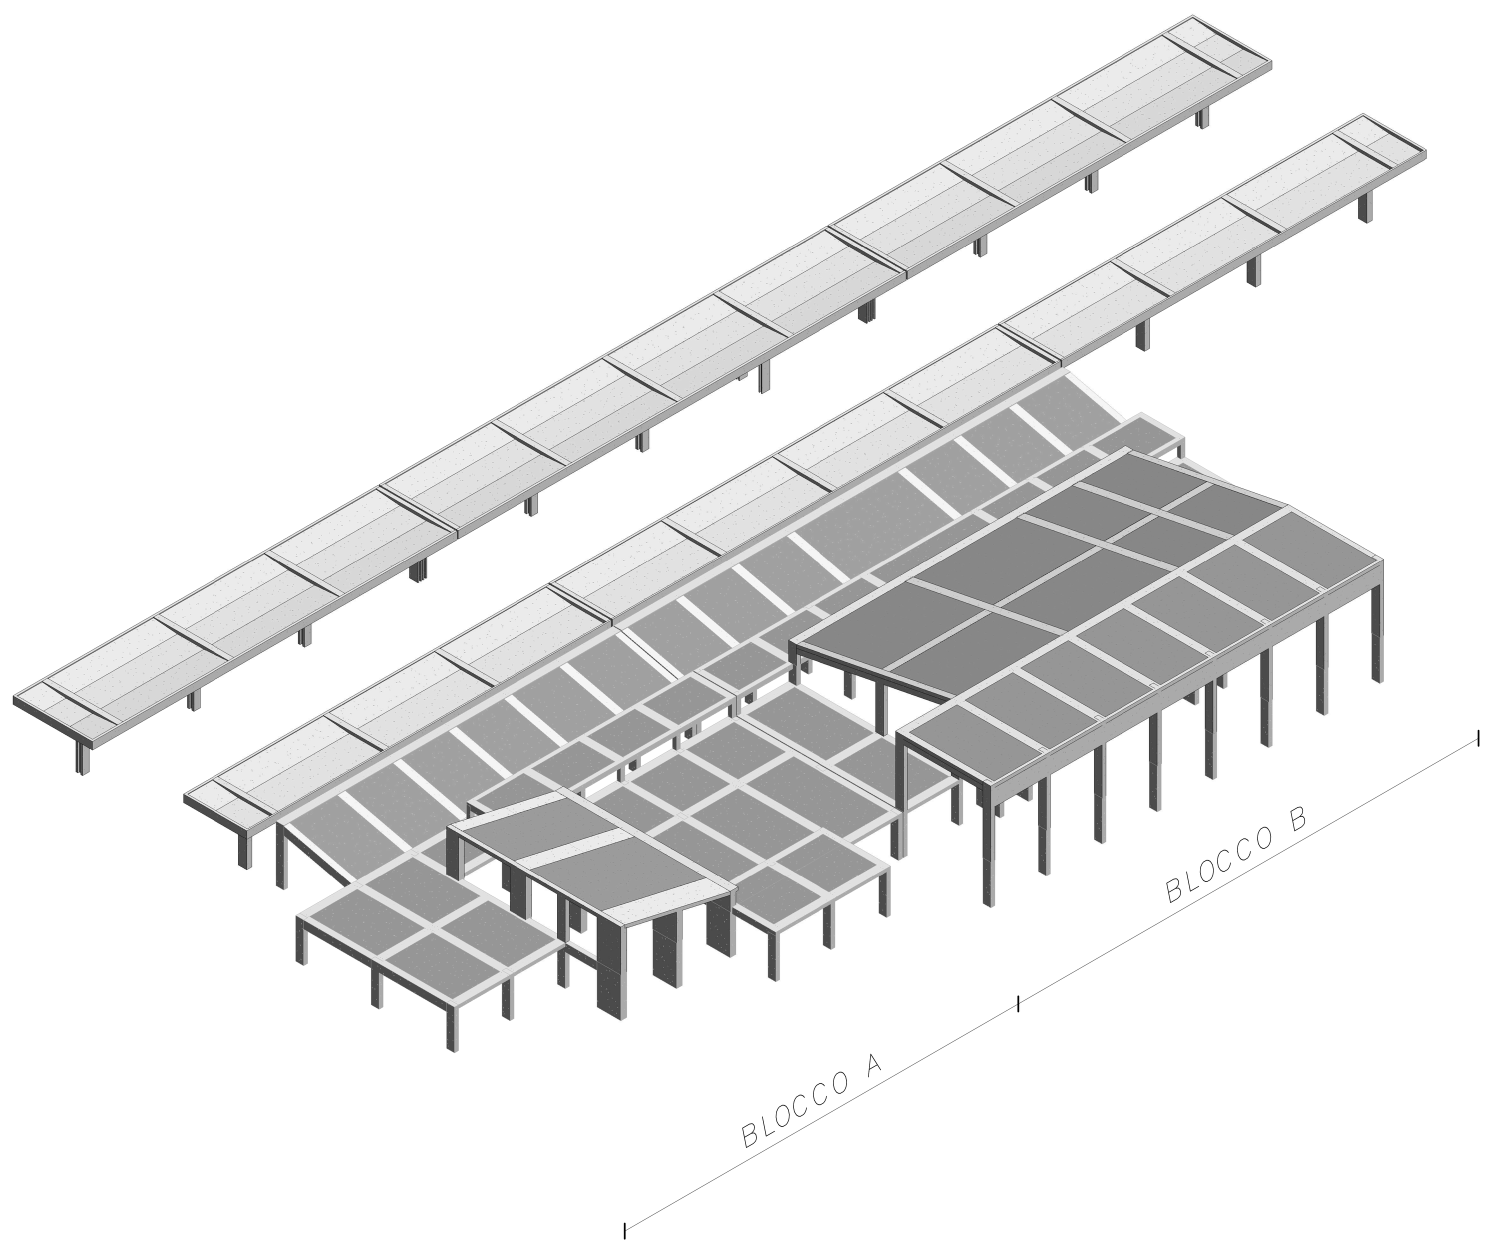

TABELLA PIALSTRI BLOCCA A – PIANO COPERTURA II° ORDITURA	
N°:	SEZIONE
16–A	45x90
17–A	30x30
22–A	45x90
23–A	30x30
28–A	30x30
29–A	30x30
34–A	30x30
35–A	30x30
39–A	30x30
40–A	30x30

TABELLA PIALSTRI BLOCCA B – PIANO COPERTURA II° ORDITURA	
N°:	SEZIONE
2–B	30x30
3–B	30x30
8–B	30x30
9–B	30x60
14–B	30x30
15–B	30x60
19–B	30x30
20–B	30x60
28–B	30x30
29–B	30x60
34–B	30x30
35–B	30x75
40–B	30x30
41–B	30x60
46–B	30x30
47–B	30x30

TABELLA PIALSTRI BLOCCA A – PIANO COPERTURA III° ORDITURA	
N°:	SEZIONE
8–A	45x180
9–A	30x60
10–A	45x120
11–A	45x90
14–A	45x180
15–A	45x120
20–A	45x180
21–A	45x120

TABELLA PIALSTRI BLOCCA B – PIANO COPERTURA III° ORDITURA	
N°:	SEZIONE
5–B	30x60
6–B	30x60
9–B	30x60
10–B	30x60
11–B	30x60
12–B	30x60
15–B	30x60
16–B	30x75
17–B	30x60
20–B	30x60
21–B	30x60
22–B	30x60
23–B	30x60
25–B	30x60
26–B	30x60
29–B	30x60
30–B	30x60
31–B	30x75
32–B	30x60
35–B	30x75
36–B	30x60
37–B	30x60
38–B	30x60
41–B	30x60
42–B	30x75
43–B	30x180
44–B	30x60

COMMITTENTE:

RFI RETE FERROVIARIA ITALIANA
GRUPPO FERROVIE DELLO STATO ITALIANE
DIREZIONE INVESTIMENTI
DIREZIONE PROGRAMMI INVESTIMENTI
DIRETTRICE SUD - PROGETTO ADRIATICA

PROGETTAZIONE:

ITALFERR
GRUPPO FERROVIE DELLO STATO ITALIANE

DIREZIONE TECNICA

U.O. OPERE CIVILI

PROGETTO DEFINITIVO

Nuova linea Ferrandina - Matera La Martella per il collegamento di Matera con la rete ferroviaria nazionale

MIGLIORAMENTO SISMICO, FUNZIONALE, ARCHITETTONICO DEL FABBRICATO VIAGGIATORI DELLA STAZIONE DI MATERA LA MARTELLA

Stato di fatto - Pianta piano Piano Copertura 3° ordine

SCALA: **1 : 100**

COMMESSA	LOTTO	FASE	ENTE	TIPO DOC.	OPERA/DISCIPLINA	PROGR.	REV.
IA5F	02	D	09	PA	FV0200	004	A

Rev.	Descrizione	Redatto	Data	Verificato	Data	Approvato	Data	Autorizzato Data
A	EMISSIONE ESECUTIVA	S. MAGLIANO	FEBBRAIO 2019	S. DI [illegible]	FEBBRAIO 2019	F. GERNONE	FEBBRAIO 2019	ANGELO VITTOZZI

ITALFERR S.p.A.
U.O. Opere Civili e Gestione delle varianti
Dott. Ing. Angelo Vittozzi
Ordine degli Ingegneri della Provincia di Roma
N° A20783

IA5F02D09PAFV0200004A n. Elab.: