VISTA 1 – STATO ATTUALE
1 : 100

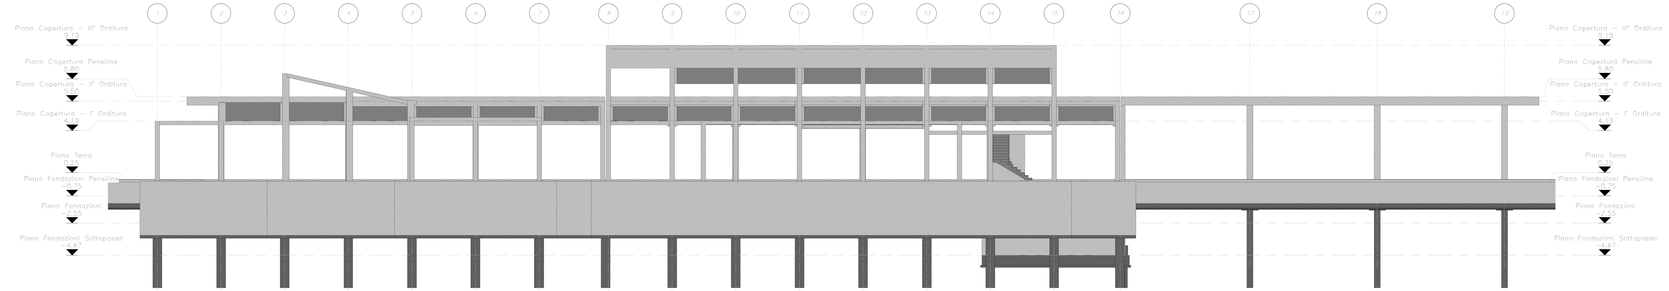

VISTA 2

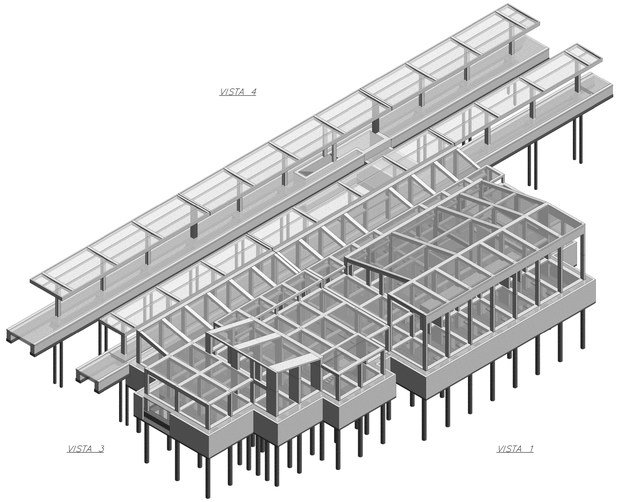

VISTA 4 – STATO ATTUALE
1 : 100

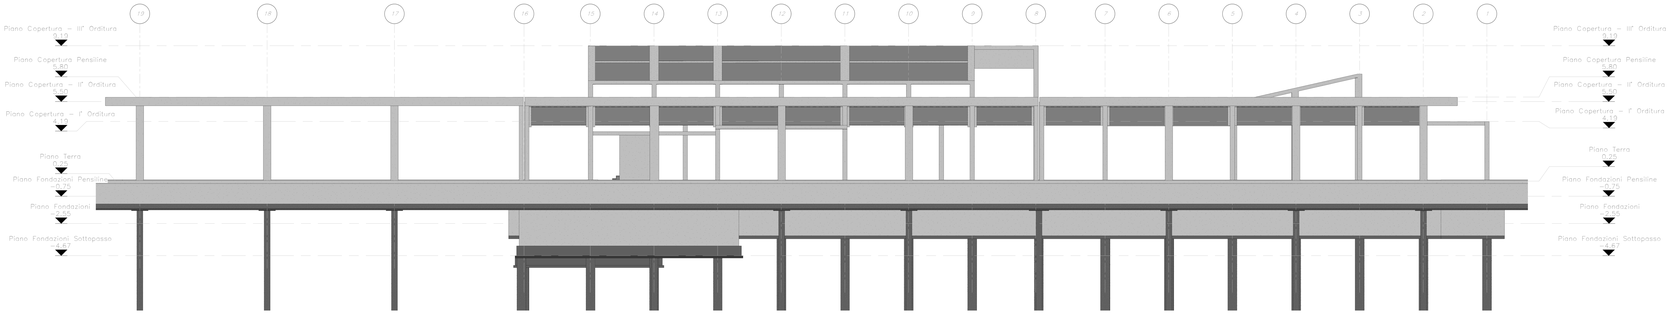

VISTA 2 – STATO ATTUALE
1 : 100

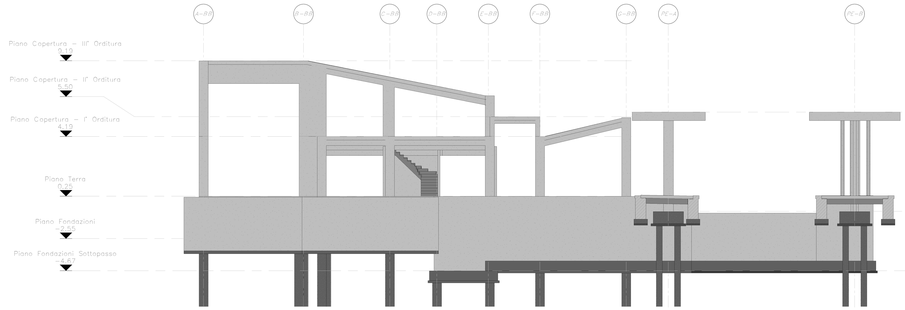

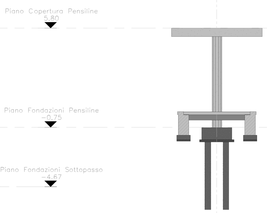

VISTA 3 – STATO ATTUALE
1 : 100

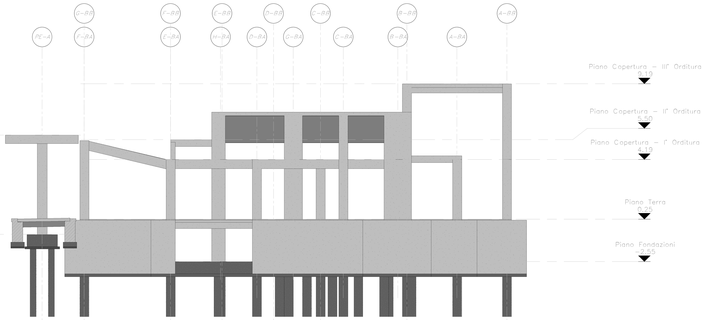

COMMITTENTE:

RFI RETE FERROVIARIA ITALIANA
GRUPPO FERROVIE DELLO STATO ITALIANE
DIREZIONE INVESTIMENTI
DIREZIONE PROGRAMMI INVESTIMENTI
DIRETTRICE SUD - PROGETTO ADRIATICA

PROGETTAZIONE:

ITALFERR
GRUPPO FERROVIE DELLO STATO ITALIANE

DIREZIONE TECNICA

U.O. OPERE CIVILI

PROGETTO DEFINITIVO

Nuova linea Ferrandina - Matera La Martella per il collegamento di Matera con la rete ferroviaria nazionale

MIGLIORAMENTO SISMICO, FUNZIONALE, ARCHITETTONICO DEL FABBRICATO VIAGGIATORI DELLA STAZIONE DI MATERA LA MARTELLA

Stato di fatto - Prospetti

SCALA: 1 : 100

COMMESSA	LOTTO	FASE	ENTE	TIPO DOC.	OPERA/DISCIPLINA	PROGR.	REV.
IA5F	02	D	09	PA	FV0200	006	A

Rev.	Descrizione	Redatto	Data	Verificato	Data	Approvato	Data	Autorizzato	Data
A	EMISSIONE ESECUTIVA	A. ARGIANO	Febbraio 2014	F. DE SANTIS	Febbraio 2014	V. LORENZINI	Febbraio 2014	ANGELO VITO ZOZZ	Febbraio 2014

IA5F02D09PAFV0200006A

n. Elab.: