



NV07 - Viabilità di accesso al P.M. San Giuliano

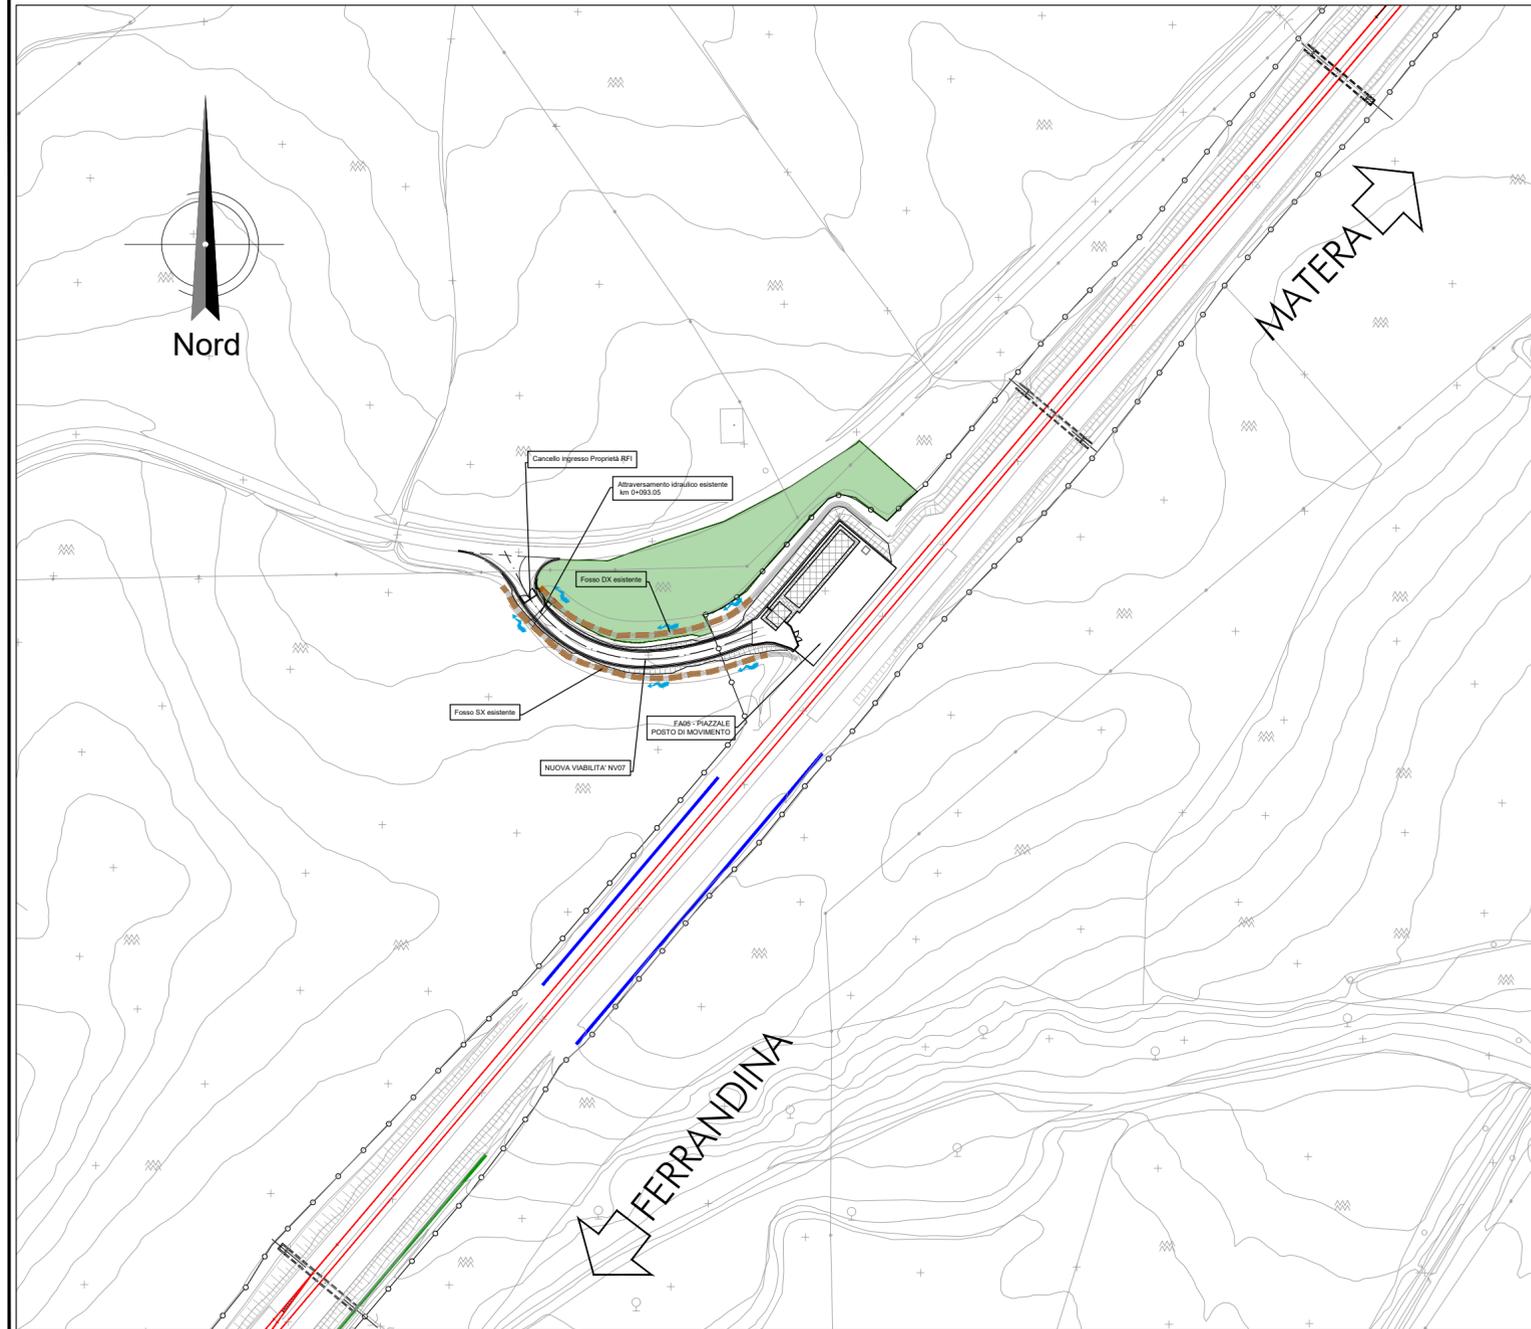

NV08 - Viabilità di accesso al PPT3

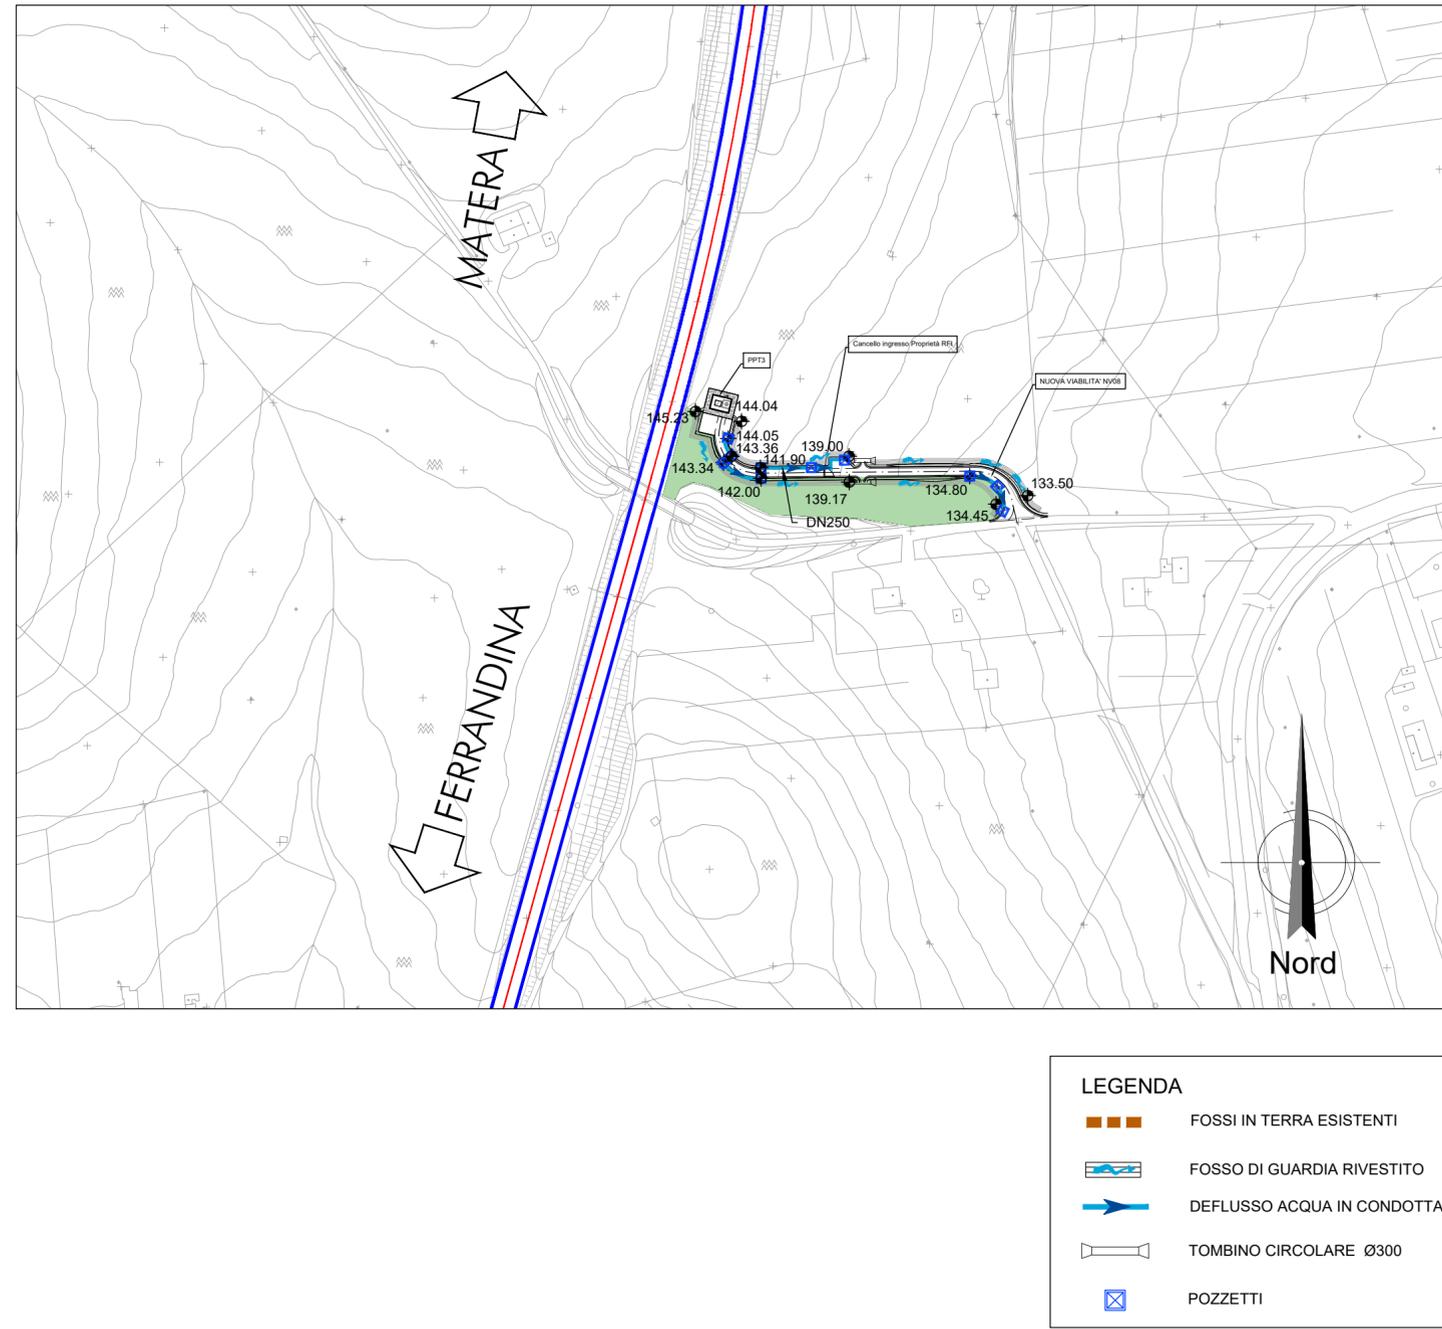

COMMITTENTE:

RFI
 RETE FERROVIARIA ITALIANA
 GRUPPO FERROVIE DELLO STATO ITALIANE

PROGETTAZIONE:

ITALFERR
 GRUPPO FERROVIE DELLO STATO ITALIANE

DIREZIONE TECNICA
U.O. INFRASTRUTTURE SUD

PROGETTO DEFINITIVO
Nuova linea Ferrandina - Matera La Martella per il collegamento di Matera con la rete ferroviaria nazionale

NUOVA LINEA FERRANDINA - MATERA LA MARTELLA
IDRAULICA DI PIATTAFORMA

Planimetria di drenaggio viabilità NV07 - NV08
 SCALA:
 1:2000

COMMESSA LOTTO FASE ENTE TIPO DOC. OPERA/DISCIPLINA PROGR. REV.
IA5F 01 D 78 P6 ID0002 011 B

Rev.	Descrizione	Redatto	Data	Verificato	Data	Approvato	Data	Autorizzato Data
A	Emissione	E. Bartolucci	Luglio 2019	G. De Cianni	Luglio 2019	F. GERNONE	Luglio 2019	D. TIBERTI Dicembre 2020
B	Emissione a seguito osservazioni CSLPPP	E. Bartolucci	Dicembre 2020	G. De Cianni	Dicembre 2020	F. GERNONE	Dicembre 2020	D. TIBERTI Dicembre 2020


 D. TIBERTI
 Direttore Tecnico Sud
 Ufficio Progettazione
 Prof. Ingegnere
 Ordine degli Ingegneri Prov. di Napoli n. 10876

n. Elab.: