


PLANIMETRIA DRENAGGIO PIAZZALE

Scala 1:200

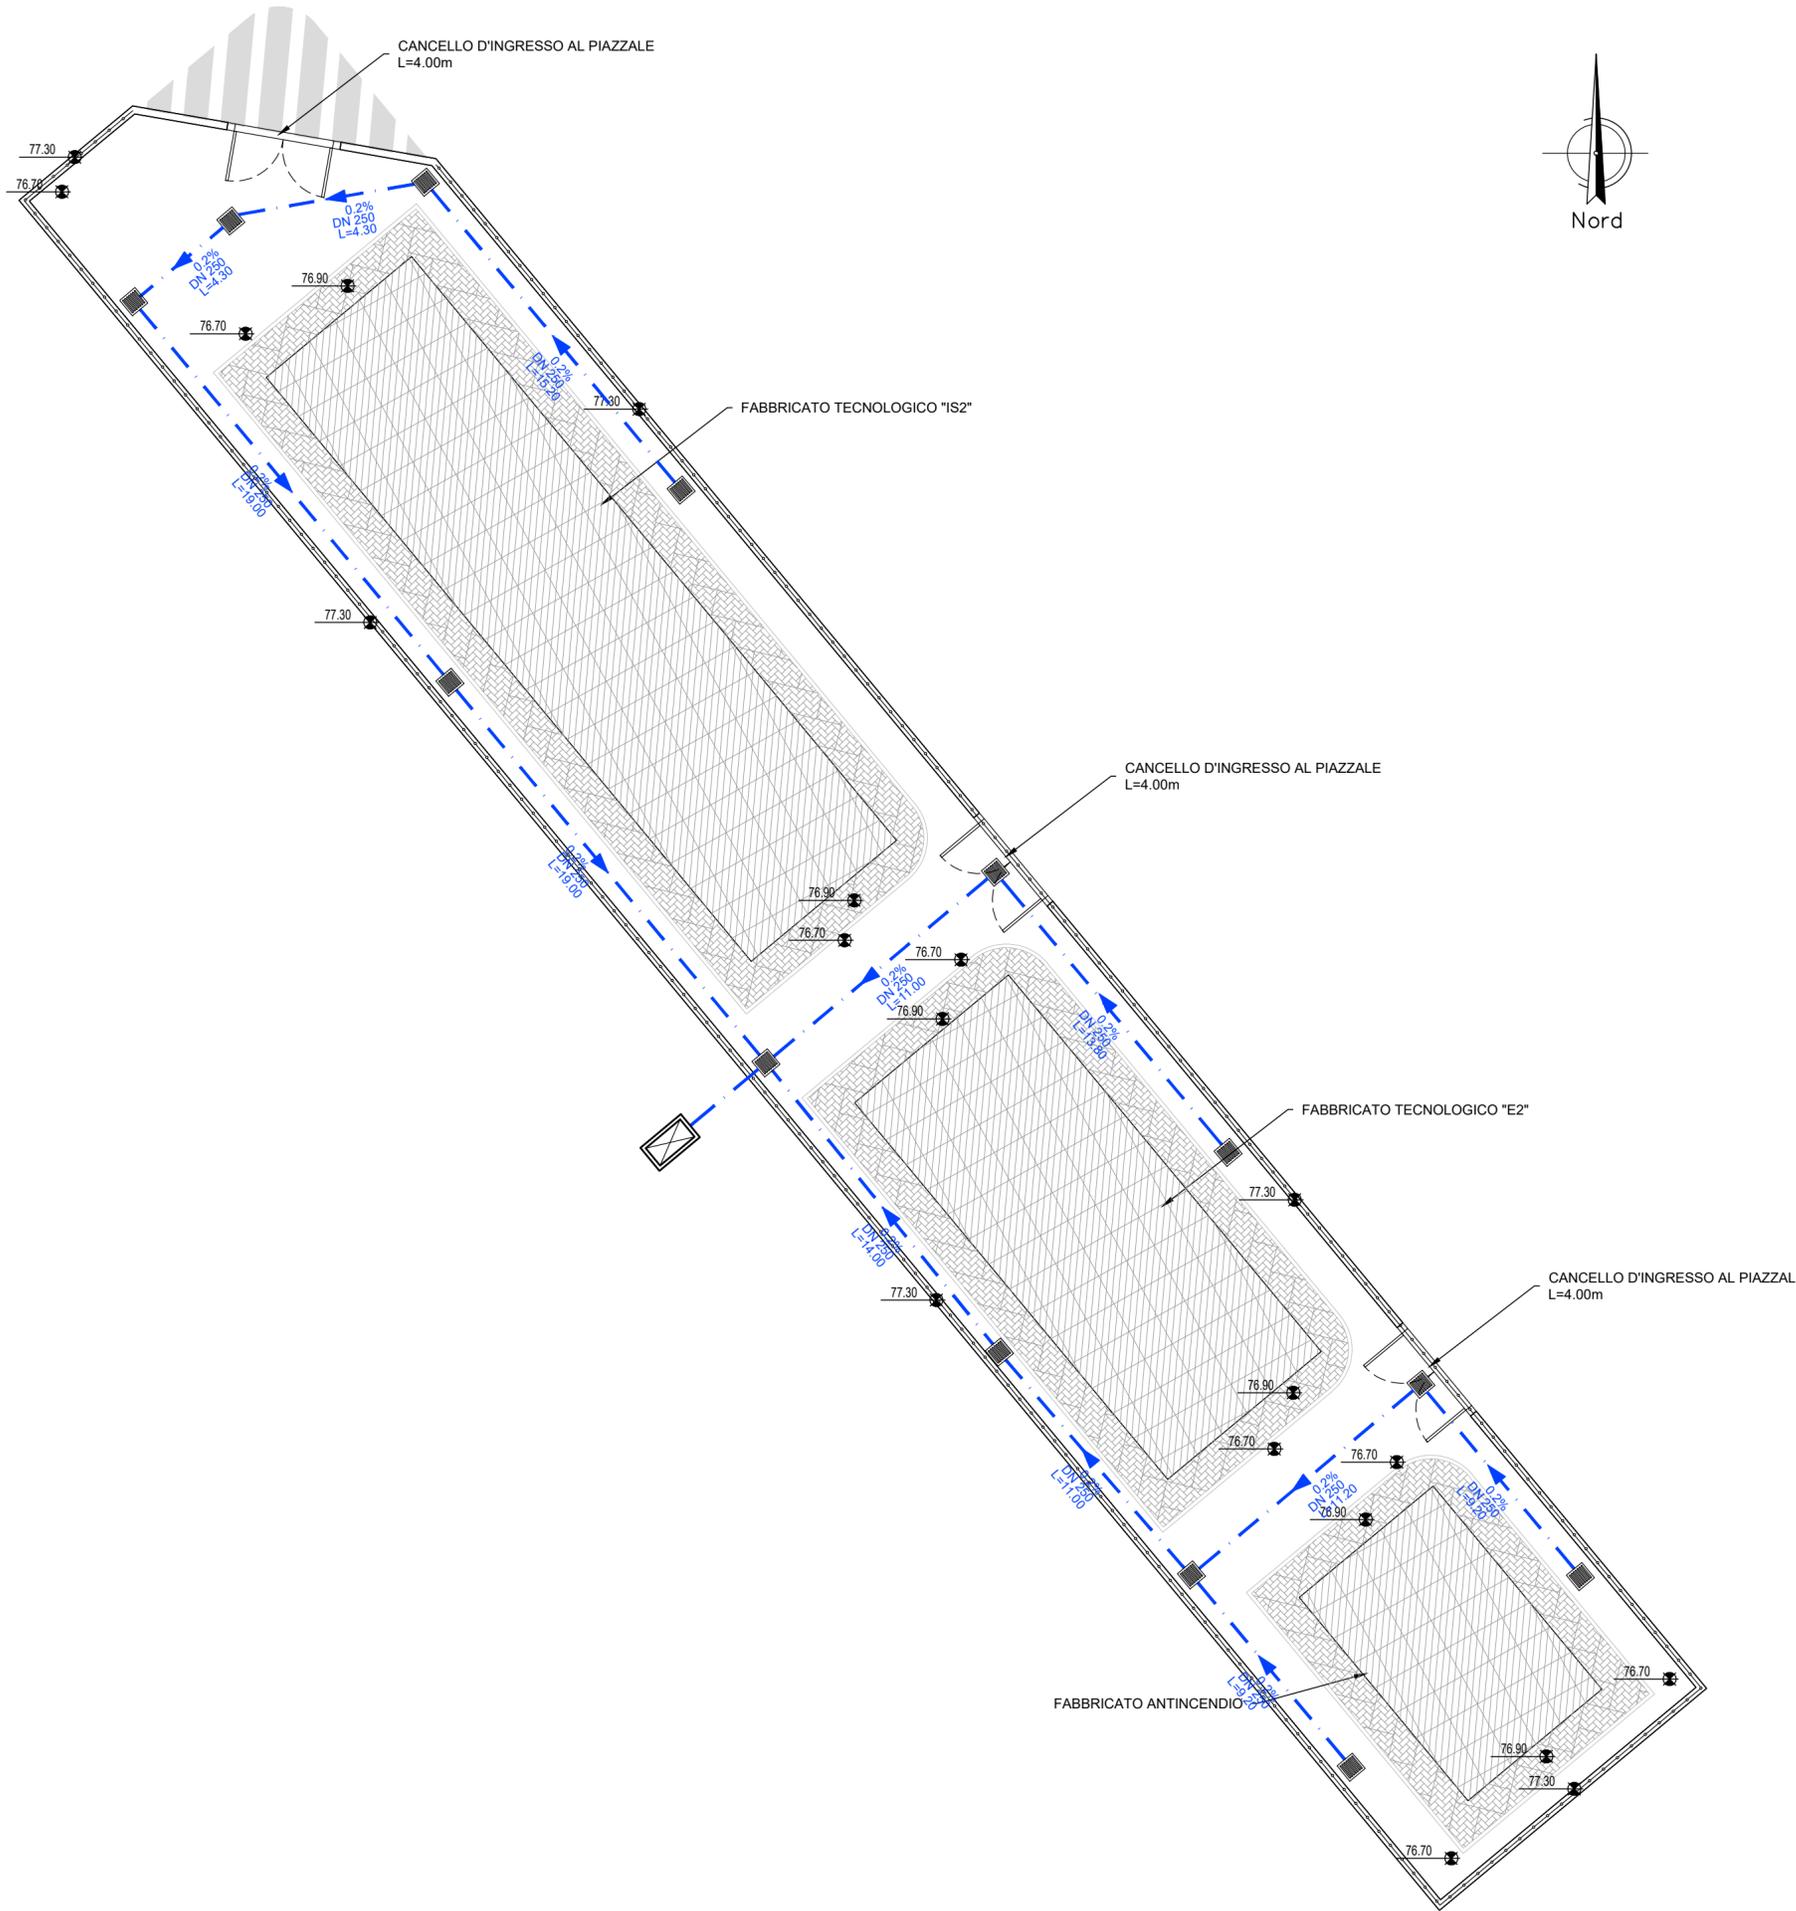

COMMITTENTE:



PROGETTAZIONE:



DIREZIONE TECNICA

U.O. INFRASTRUTTURE SUD

PROGETTO DEFINITIVO

Nuova linea Ferrandina – Matera La Martella per il collegamento di Matera con la rete ferroviaria nazionale

NUOVA LINEA FERRANDINA - MATERA LA MARTELLA

IDRAULICA DI PIATTAFORMA

Planimetria di drenaggio di piazzale - Stazione di Ferrandina

SCALA:

1:200

COMMESSA LOTTO FASE ENTE TIPO DOC. OPERA/DISCIPLINA Progr. REV.

IA5F 01 D 78 P9 ID0002 005 A

Rev.	Descrizione	Redatto	Data	Verificato	Data	Approvato	Data	Autorizzato Data
A	Emissione	E. Bartolucci	Luglio 2019	G. De Cianni	Luglio 2019	F. GERNONE	Luglio 2019	D. TIBERTI Luglio 2019

ITALFERR S.p.A.
Direzione UO Infrastrutture Sud
Dott. Ing. Danilo Tiberti
Ordine degli Ingegneri Prov. di Napoli n. 10878

n. Elab.: