


PROFILO ANTE OPERAM
Scala 1:2000/200

PROFILO POST OPERAM
Scala 1:2000/200

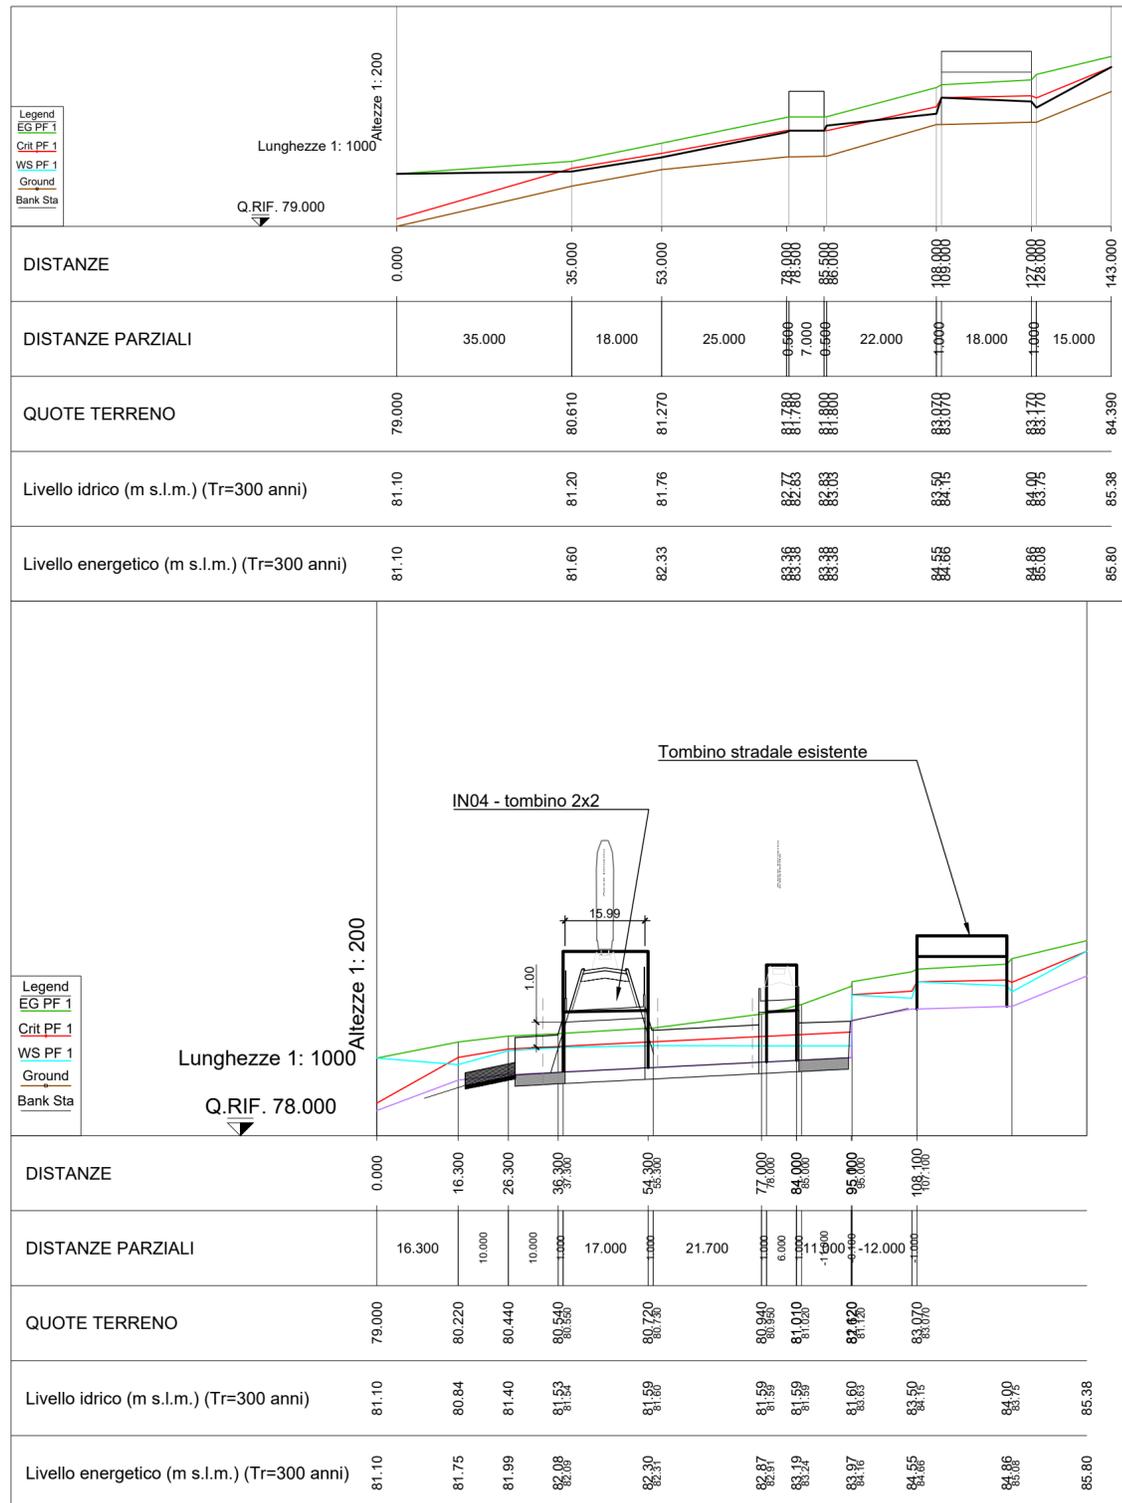

(1) LE CARATTERISTICHE GEOMETRICHE DEI CORSI D'ACQUA E DEI MANUFATTI PRESENTI LUNGO GLI STESSI SONO STATE RICOSTRUIE A PARTIRE DAI RILIEVI ESEGUITI DA ITALFERR O REPERITI PRESSO ALTRI ENTI. SONO STATI UTILIZZATI, A SECONDA DELLA DISPONIBILITÀ, I SEGUENTI DATI:

- SEZIONI DI RILIEVO TRASVERSALI DEI CORSI D'ACQUA
- RILIEVI CELERIMETRICI
- PROSPETTI DELLE OPERE DI SCAVALCO ESISTENTI
- DOCUMENTAZIONE FOTOGRAFICA
- RILIEVO LIDAR DEL MINISTERO DELL'AMBIENTE E DELLA TUTELA DEL TERRITORIO E DEL MARE (MATT) (RISOLUZIONE 4 PUNTI A MQ).

(1) PER LE OPERE DI ATTRAVERSAMENTO DELLA NUOVA VIABILITÀ NV02 È STATO FATTO RIFERIMENTO ALLA CARTOGRAFIA IN SCALA 1:1.000.

COMMITTENTE:



PROGETTAZIONE:



DIREZIONE TECNICA

U.O. INFRASTRUTTURE SUD

PROGETTO DEFINITIVO

Nuova linea Ferrandina – Matera La Martella per il collegamento di Matera con la rete ferroviaria nazionale

NUOVA LINEA FERRANDINA - MATERA LA MARTELLA

IDROLOGIA

IN04 - Profilo ante e post operam Tombino alla pk 0+823.17 - RAMO A

SCALA:

1:1000/1:200

COMMESSA LOTTO FASE ENTE TIPO DOC. OPERA/DISCIPLINA Progr. REV.

IA5F 01 D 78 FZ ID0002 004 A

Rev.	Descrizione	Redatto	Data	Verificato	Data	Approvato	Data	Autorizzato Data
A	Emissione	L. Nani	Luglio 2019	G. De Cianni	Luglio 2019	F. GERNONE	Luglio 2019	D. TIBERTI Luglio 2019

n. Elab.: