PROFILO ANTE OPERAM
Scala 1:2000/200

PROFILO POST OPERAM
Scala 1:2000/200

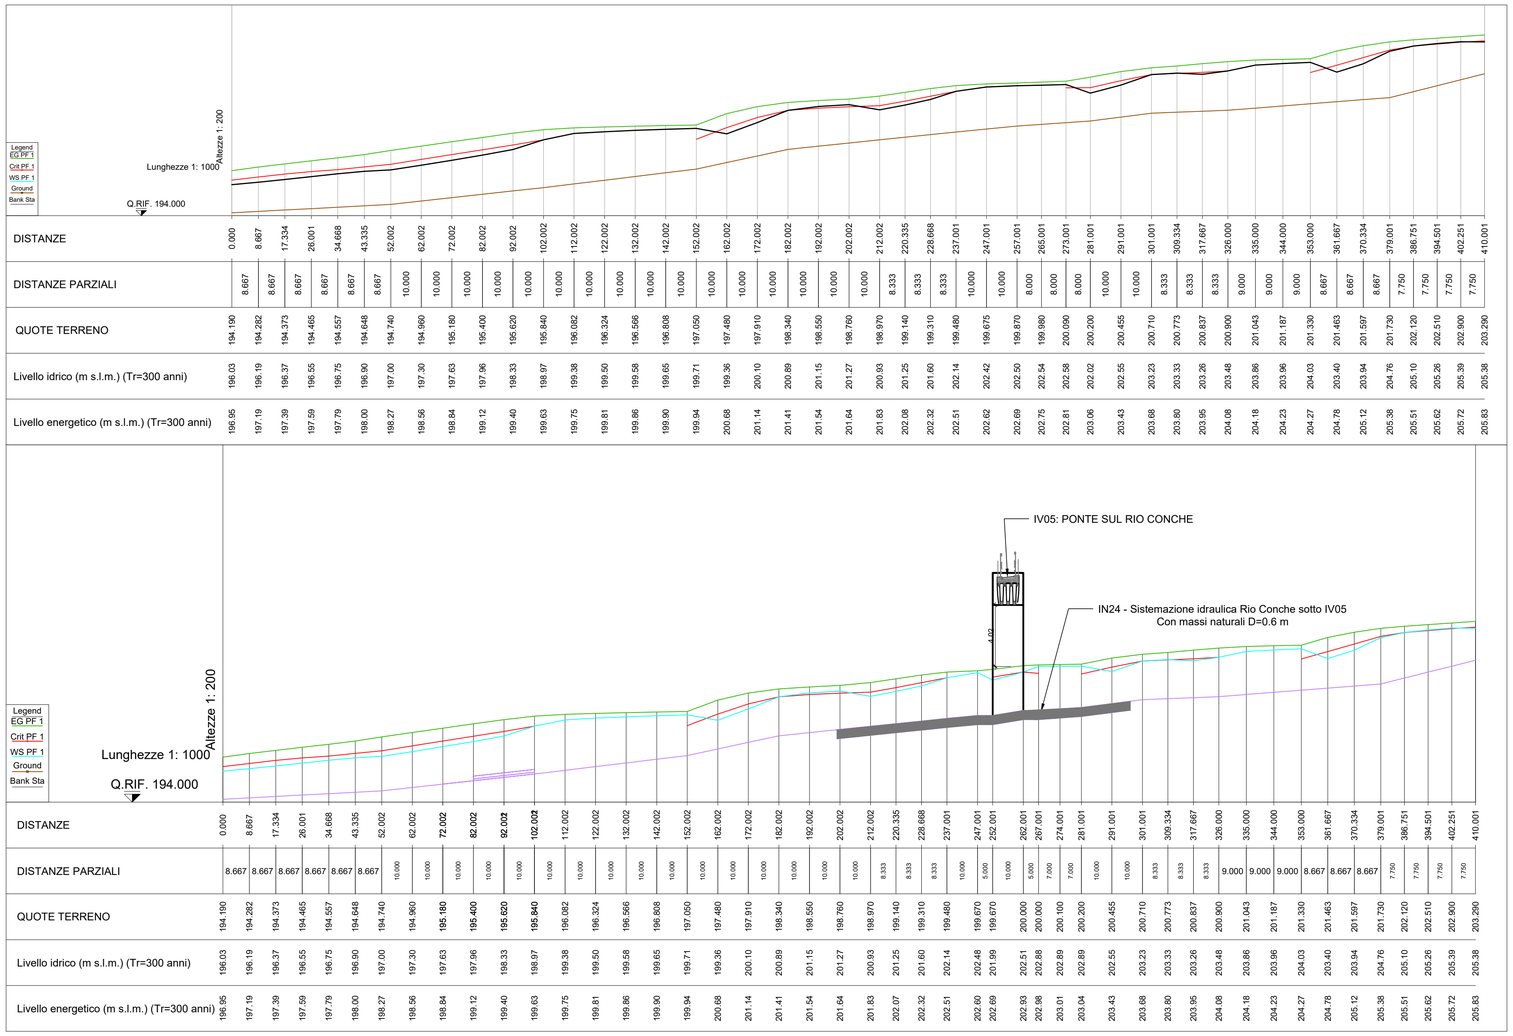

DISTANZE	DISTANZE PARZIALI	QUOTE TERRENO	Livello idrico (m s.l.m.) (Tr=300 anni)	Livello energetico (m s.l.m.) (Tr=300 anni)
0.000	8.667	194.190	196.03	196.95
8.667	8.667	194.282	196.19	197.19
17.334	8.667	194.373	196.37	197.39
26.001	8.667	194.465	196.55	197.59
34.668	8.667	194.557	196.75	197.79
43.335	8.667	194.648	196.90	198.00
52.002	8.667	194.740	197.00	198.27
62.002	10.000	194.960	197.30	198.56
72.002	10.000	195.180	197.63	198.84
82.002	10.000	195.400	197.96	199.12
92.002	10.000	195.620	198.33	199.40
102.002	10.000	195.840	198.97	199.63
112.002	10.000	196.082	199.38	199.75
122.002	10.000	196.324	199.50	199.81
132.002	10.000	196.566	199.58	199.86
142.002	10.000	196.808	199.65	199.90
152.002	10.000	197.050	199.71	199.94
162.002	10.000	197.480	199.36	200.68
172.002	10.000	197.910	200.10	201.14
182.002	10.000	198.340	200.89	201.41
192.002	10.000	198.550	201.15	201.54
202.002	10.000	198.760	201.27	201.64
212.002	10.000	198.970	200.93	201.83
220.335	8.333	199.140	201.25	202.08
228.668	8.333	199.310	201.60	202.32
237.001	8.333	199.480	202.14	202.51
247.001	10.000	199.675	202.42	202.62
257.001	10.000	199.870	202.50	202.69
265.001	8.000	199.980	202.54	202.75
273.001	8.000	200.090	202.58	202.81
281.001	8.000	200.200	202.02	203.06
291.001	10.000	200.455	202.55	203.43
301.001	10.000	200.710	203.23	203.68
309.334	8.333	200.773	203.33	203.80
317.667	8.333	200.837	203.26	203.95
326.000	8.333	200.900	203.48	204.08
335.000	9.000	201.043	203.86	204.18
344.000	9.000	201.187	203.96	204.23
353.000	9.000	201.330	204.03	204.27
361.667	8.667	201.463	203.40	204.78
370.334	8.667	201.597	203.94	205.12
379.001	8.667	201.730	204.76	205.38
386.751	7.750	202.120	205.10	205.51
394.501	7.750	202.510	205.26	205.62
402.251	7.750	202.900	205.39	205.72
410.001	7.750	203.290	205.38	205.83

DISTANZE	DISTANZE PARZIALI	QUOTE TERRENO	Livello idrico (m s.l.m.) (Tr=300 anni)	Livello energetico (m s.l.m.) (Tr=300 anni)
0.000	8.667	194.190	196.03	196.95
8.667	8.667	194.282	196.19	197.19
17.334	8.667	194.373	196.37	197.39
26.001	8.667	194.465	196.55	197.59
34.668	8.667	194.557	196.75	197.79
43.335	8.667	194.648	196.90	198.00
52.002	10.000	194.740	197.00	198.27
62.002	10.000	194.960	197.30	198.56
72.002	10.000	195.180	197.63	198.84
82.002	10.000	195.400	197.96	199.12
92.002	10.000	195.620	198.33	199.40
102.002	10.000	195.840	198.97	199.63
112.002	10.000	196.082	199.38	199.75
122.002	10.000	196.324	199.50	199.81
132.002	10.000	196.566	199.58	199.86
142.002	10.000	196.808	199.65	199.90
152.002	10.000	197.050	199.71	199.94
162.002	10.000	197.480	199.36	200.68
172.002	10.000	197.910	200.10	201.14
182.002	10.000	198.340	200.89	201.41
192.002	10.000	198.550	201.15	201.54
202.002	10.000	198.760	201.27	201.64
212.002	10.000	198.970	200.93	201.83
220.335	8.333	199.140	201.25	202.07
228.668	8.333	199.310	201.60	202.32
237.001	8.333	199.480	202.14	202.51
247.001	10.000	199.670	202.48	202.60
252.001	5.000	199.670	201.99	202.69
262.001	10.000	200.000	202.51	202.93
267.001	5.000	200.000	202.88	202.98
274.001	7.000	200.100	202.89	203.01
281.001	7.000	200.200	202.89	203.04
291.001	10.000	200.455	202.55	203.43
301.001	10.000	200.710	203.23	203.68
309.334	8.333	200.773	203.33	203.80
317.667	8.333	200.837	203.26	203.95
326.000	8.333	200.900	203.48	204.08
335.000	9.000	201.043	203.86	204.18
344.000	9.000	201.187	203.96	204.23
353.000	9.000	201.330	204.03	204.27
361.667	8.667	201.463	203.40	204.78
370.334	8.667	201.597	203.94	205.12
379.001	8.667	201.730	204.76	205.38
386.751	7.750	202.120	205.10	205.51
394.501	7.750	202.510	205.26	205.62
402.251	7.750	202.900	205.39	205.72
410.001	7.750	203.290	205.38	205.83

(1) LE CARATTERISTICHE GEOMETRICHE DEI CORSI D'ACQUA E DEI MANUFATTI PRESENTI LUNGO GLI STESSI SONO STATE RICOSTRUITE A PARTIRE DAI RILIEVI ESEGUITI DA ITALFERR O REPERITI PRESSO ALTRI ENTI. SONO STATI UTILIZZATI, A SECONDA DELLA DISPONIBILITÀ, I SEGUENTI DATI:

- *SEZIONI DI RILIEVO TRASVERSALI DEI CORSI D'ACQUA*
- *RILIEVI CELERIMETRICI*
- *PROSPETTI DELLE OPERE DI SCAVALCO ESISTENTI*
- *DOCUMENTAZIONE FOTOGRAFICA*
- *RILIEVO LIDAR DEL MINISTERO DELL'AMBIENTE E DELLA TUTELA DEL TERRITORIO E DEL MARE (MATT) (RISOLUZIONE 4 PUNTI A MQ).*

(2) PER LE OPERE DI ATTRAVERSAMENTO DELLA NUOVA VIABILITÀ NV02 È STATO FATTO RIFERIMENTO ALLA CARTOGRAFIA IN SCALA 1:1.000.

COMMITTENTE:

RFI RETE FERROVIARIA ITALIANA
GRUPPO FERROVIE DELLO STATO ITALIANE

PROGETTAZIONE:

ITALFERR
GRUPPO FERROVIE DELLO STATO ITALIANE

DIREZIONE TECNICA

U.O. INFRASTRUTTURE SUD

PROGETTO DEFINITIVO

Nuova linea Ferrandina - Matera La Martella per il collegamento di Matera con la rete ferroviaria nazionale

NUOVA LINEA FERRANDINA - MATERA LA MARTELLA

IDROLOGIA

IN24 - Profilo ante e post operam Tombino Rio Conche pk 2+402 - NV02

SCALA: 1:1000/1:200

COMMESSA	LOTTO	FASE	ENTE	TIPO DOC.	OPERA/DISCIPLINA	PROGR.	REV.
IA5F	01	D	78	FZ	ID0002	006	B

Rev.	Descrizione	Redatto	Data	Verificato	Data	Approvato	Data	Autorizzato Data
A	Emissione	L. Nani	Luglio 2019	G. De Gianni	Luglio 2019	F.GERNONE	Luglio 2019	D.TIBERTI
B	Emissione a seguito osservazioni CSLLPP	L. Nani	Dicembre 2020	G. De Gianni	Dicembre 2020	F.GERNONE	Dicembre 2020	ITALFERR S.p.A. Direzione Tecnica U.O. Infrastrutture Sud Ordine degli Ingegneri Prov. di Napoli n. 10338

n. Elab.: