




SEZIONE 6

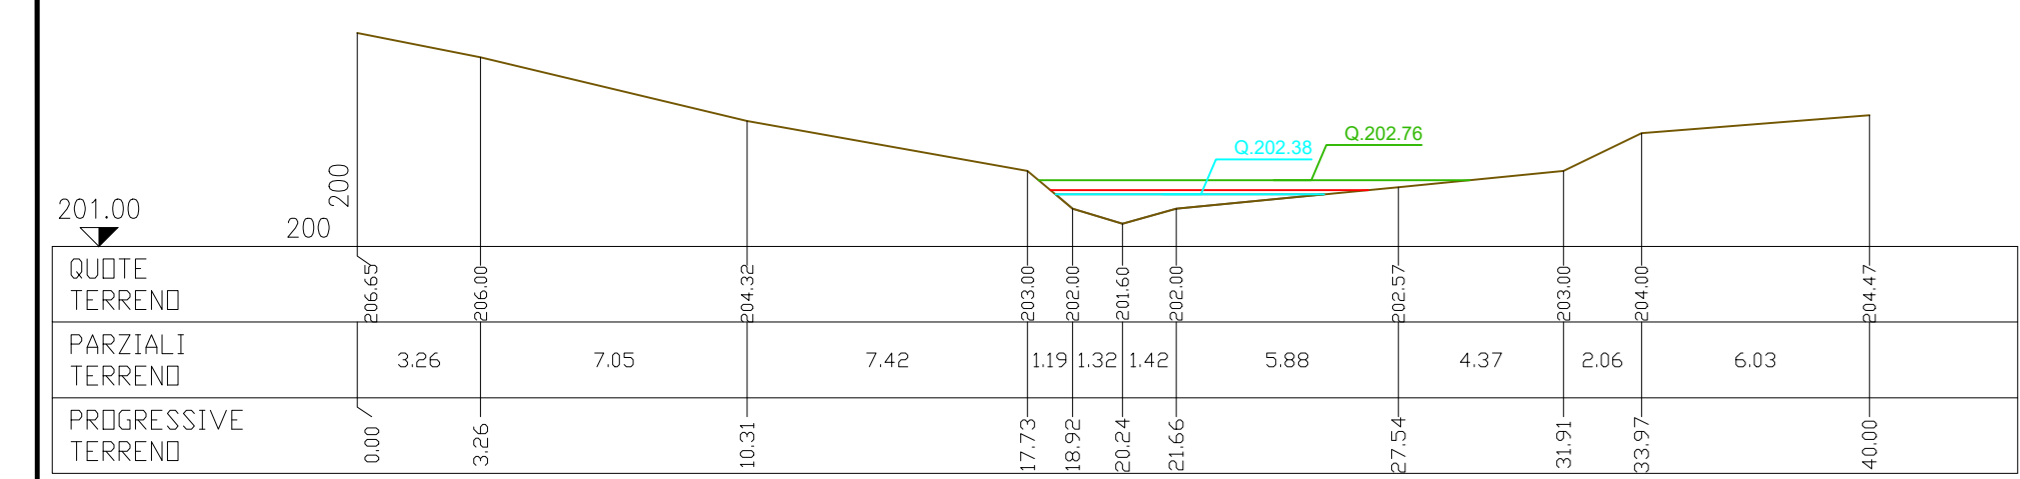


SEZIONE 5

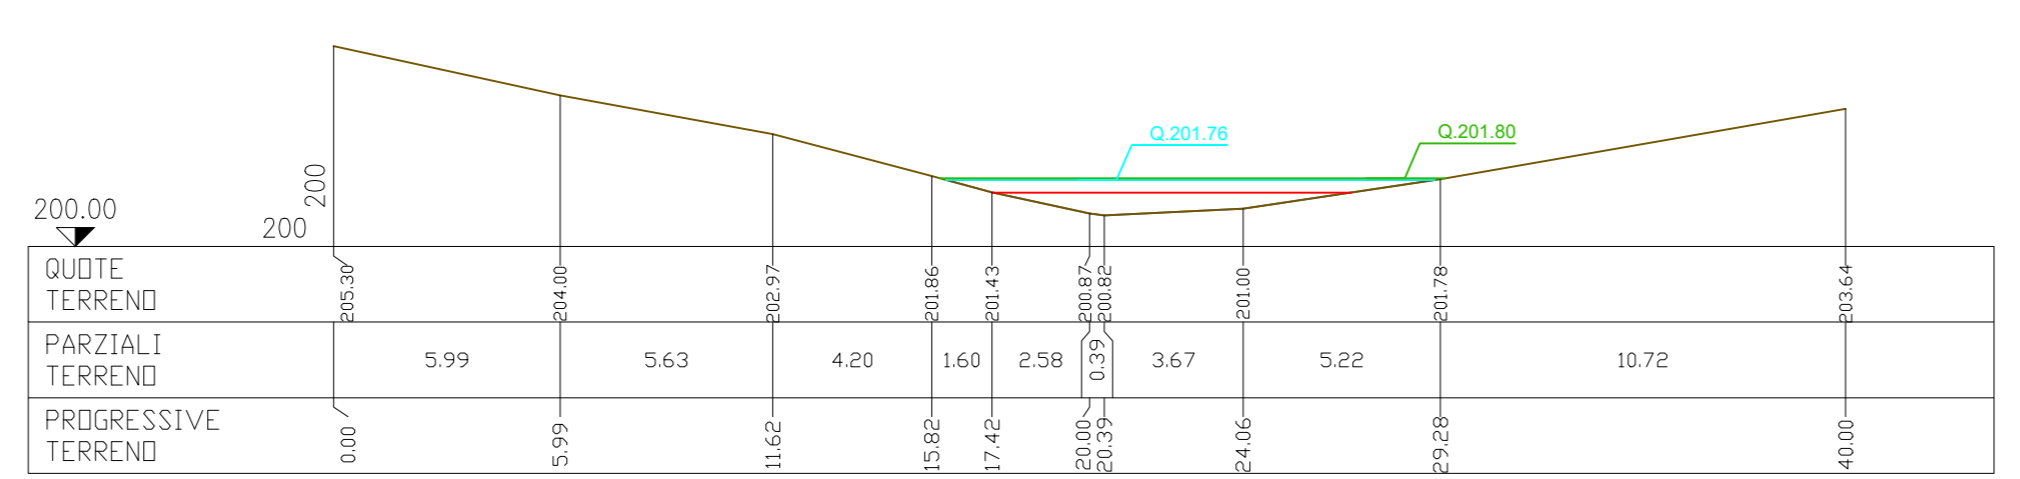


SEZIONE 4

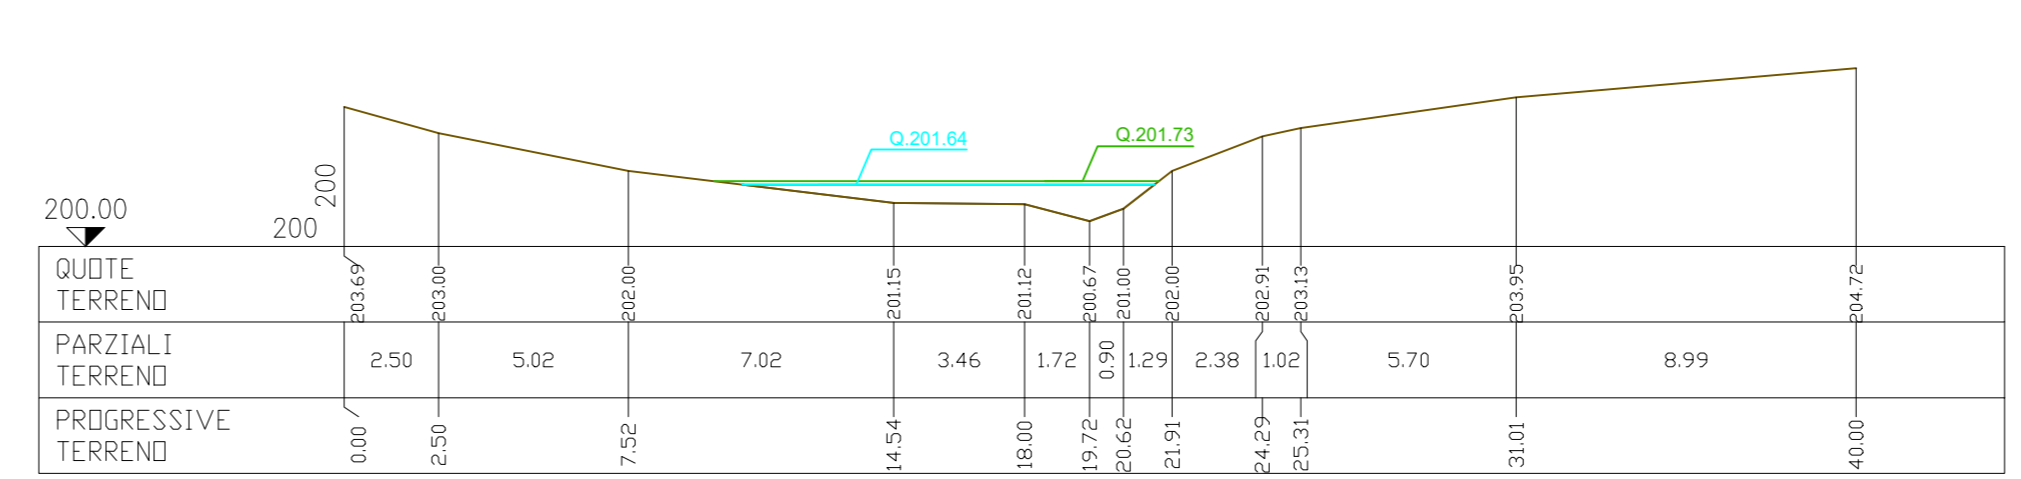


SEZIONE 3

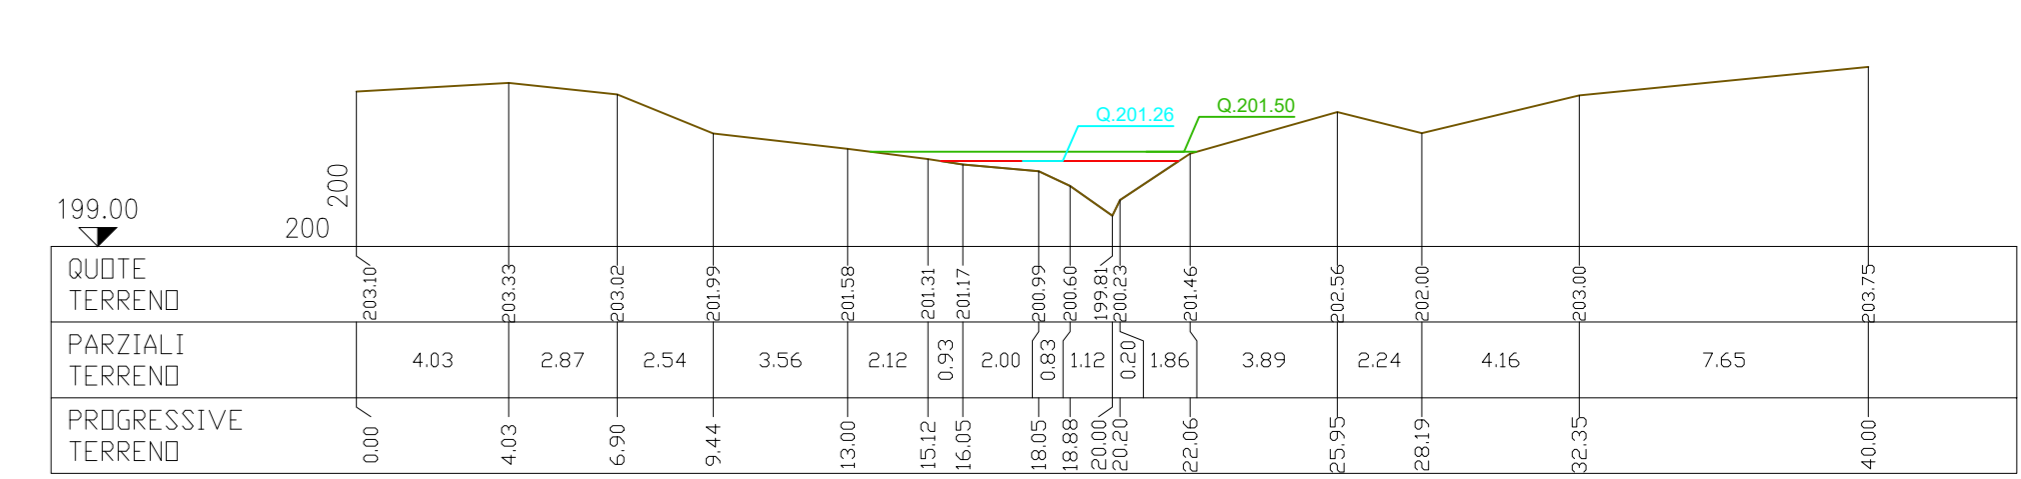

SEZIONE 2

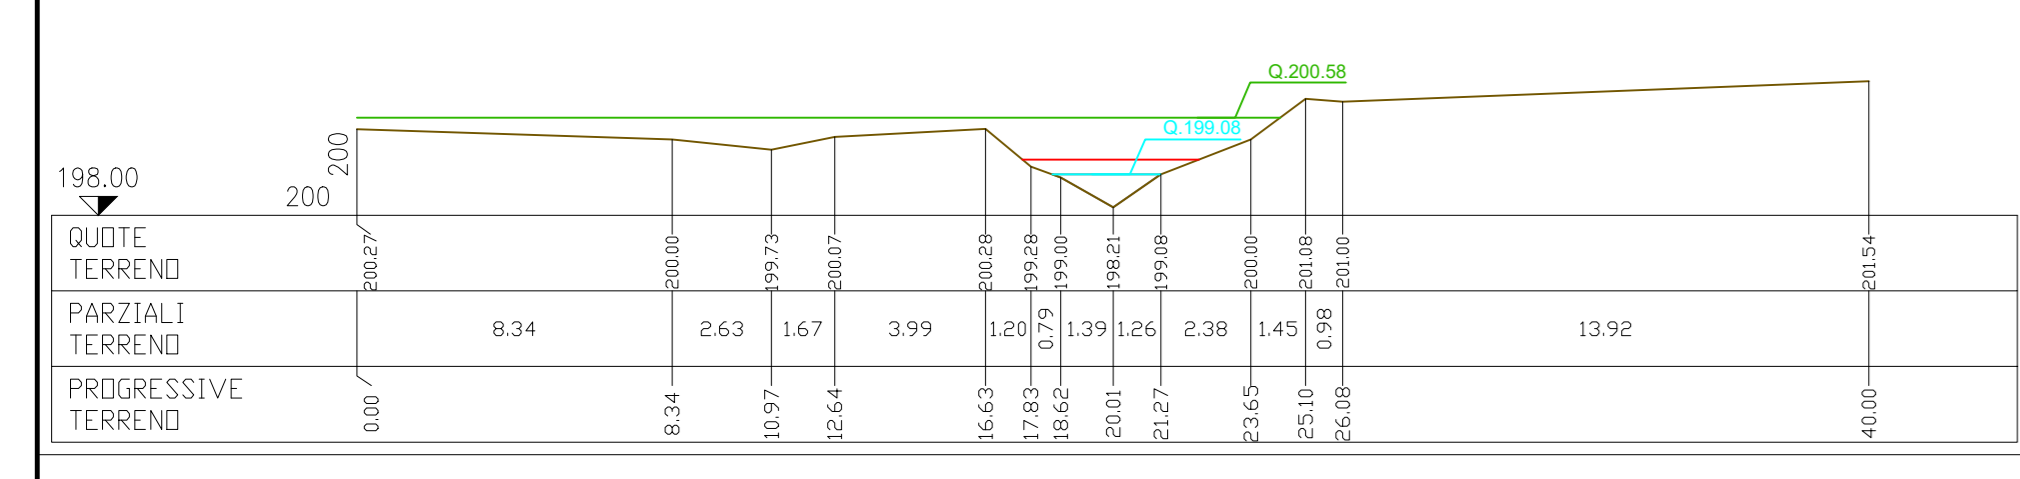

SEZIONE 1

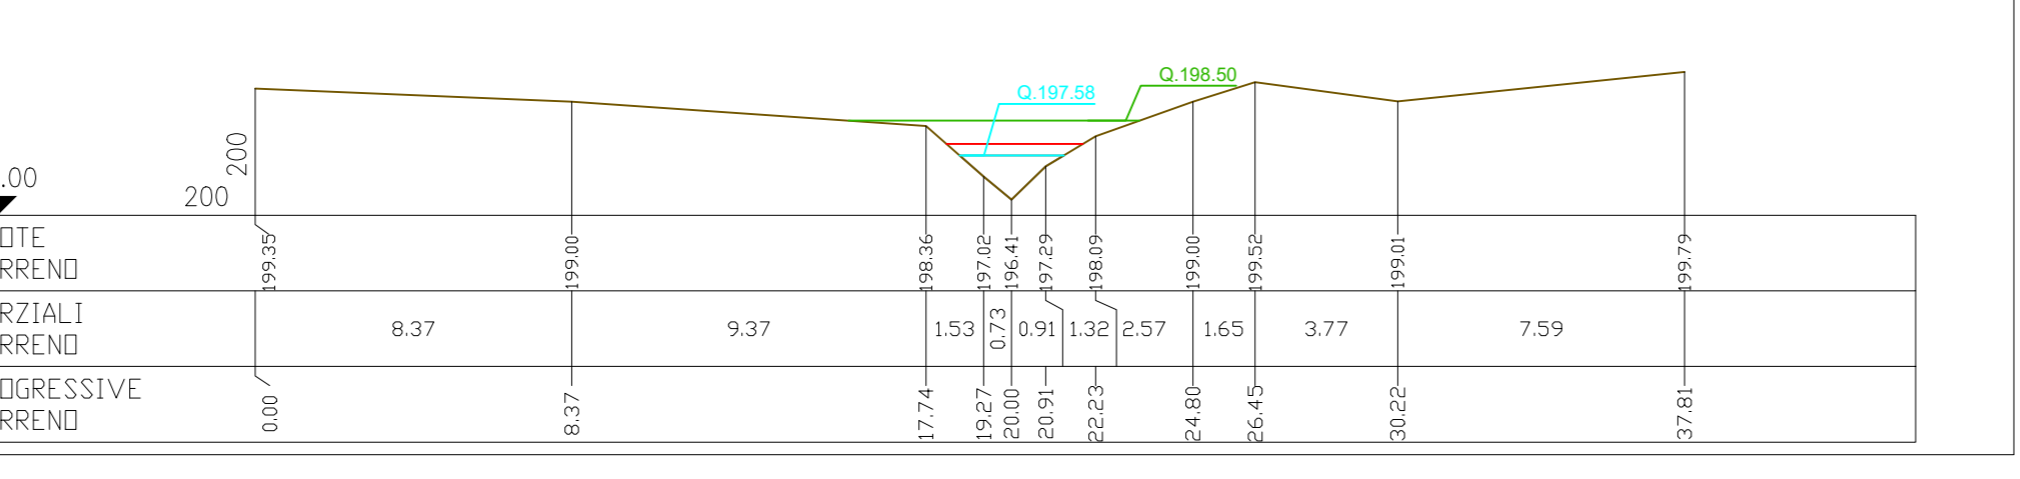

SEZIONI ANTE OPERAM
Scala 1:200

SEZIONI POST OPERAM
Scala 1:200




PLANIMETRIA ANTE OPERAM
Scala 1:1000

PLANIMETRIA POST OPERAM
Scala 1:1000




LEGENDA

- LIVELLO ENERGIA TR 300 (EG)
- LIVELLO IDRICO TR 300 (WS)
- PROFILO DEL TERRENO

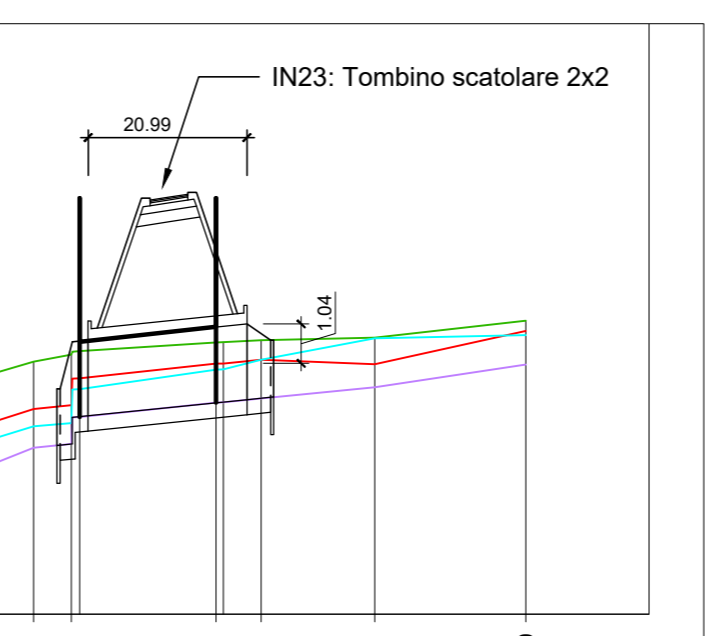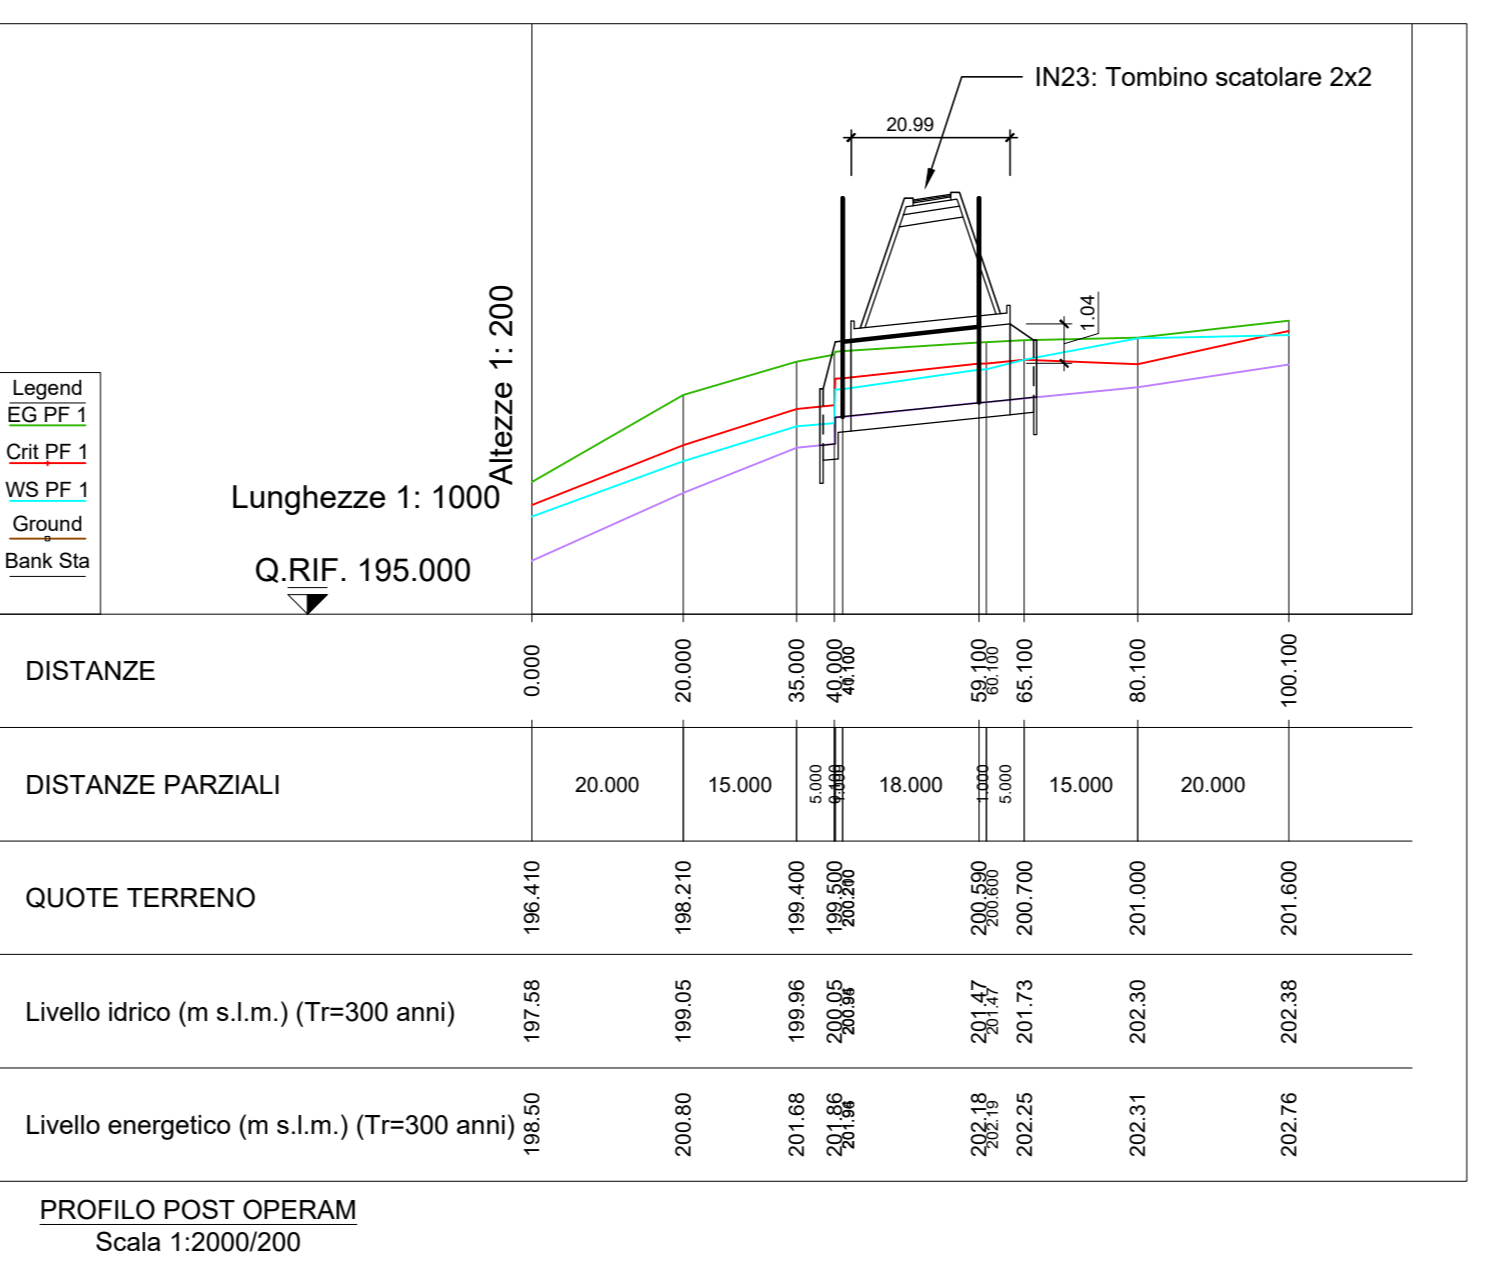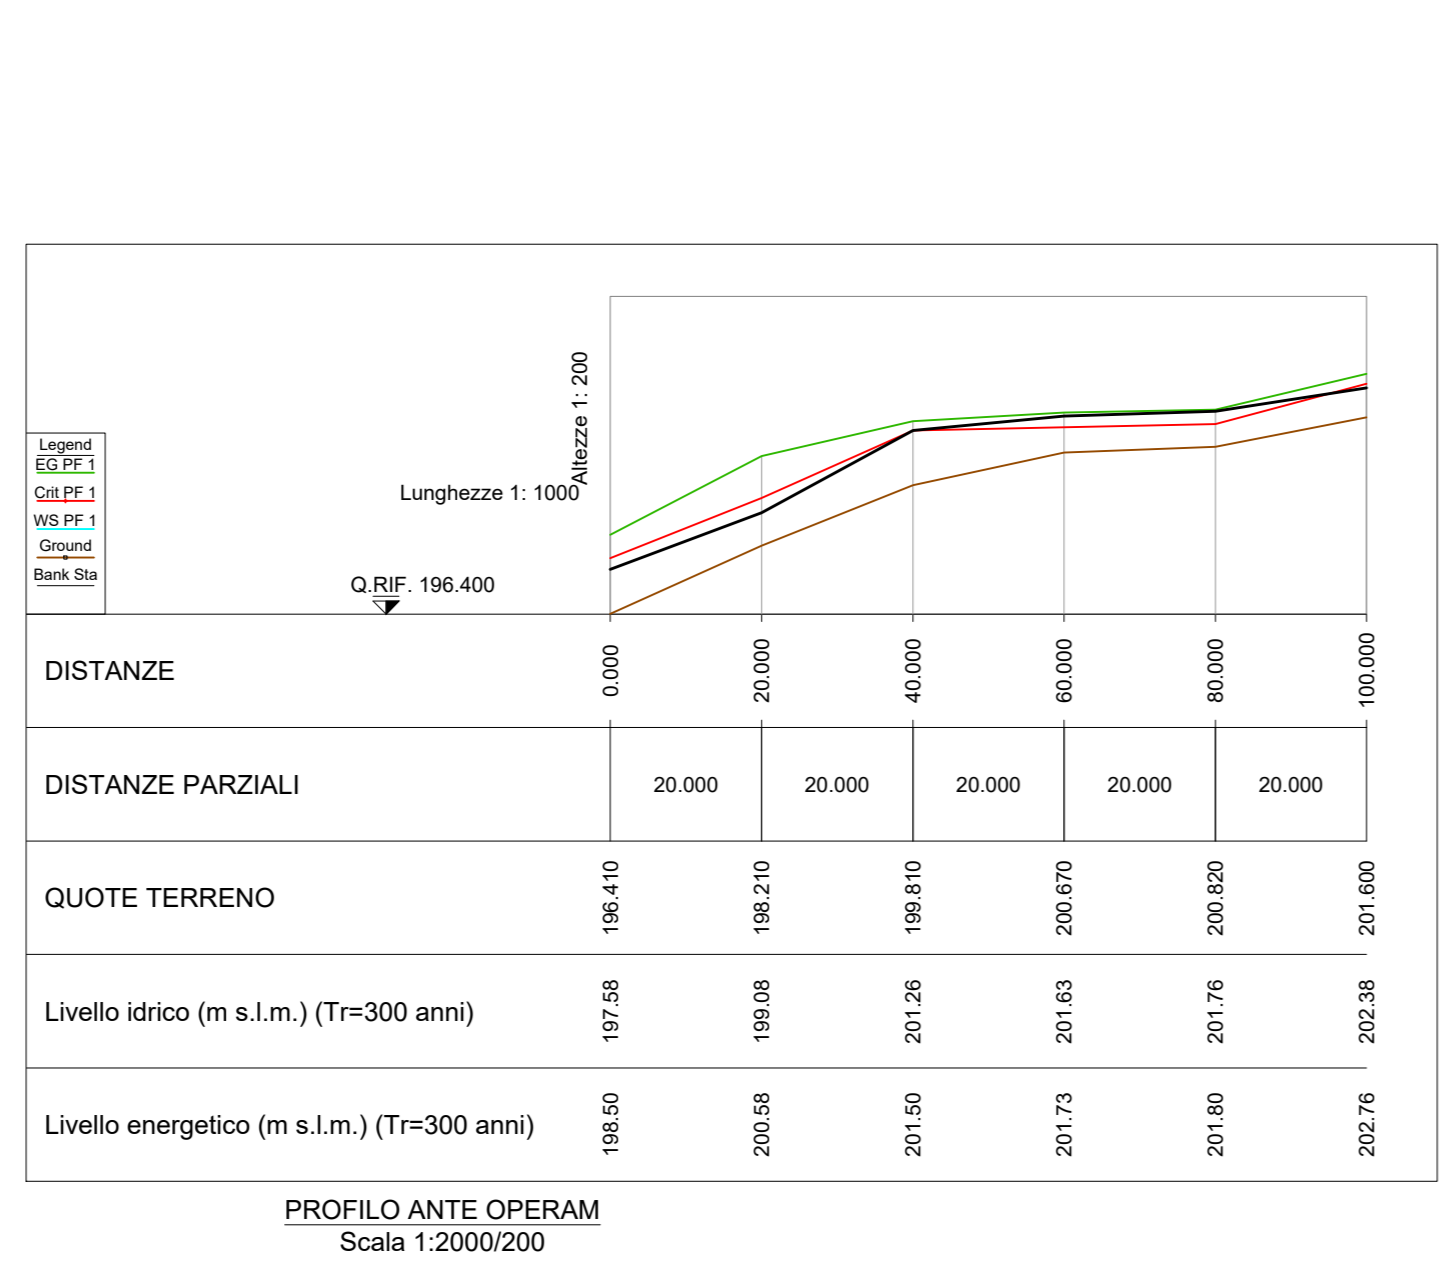


SEZIONI POST OPERAM
Scala 1:200


SEZIONE 6

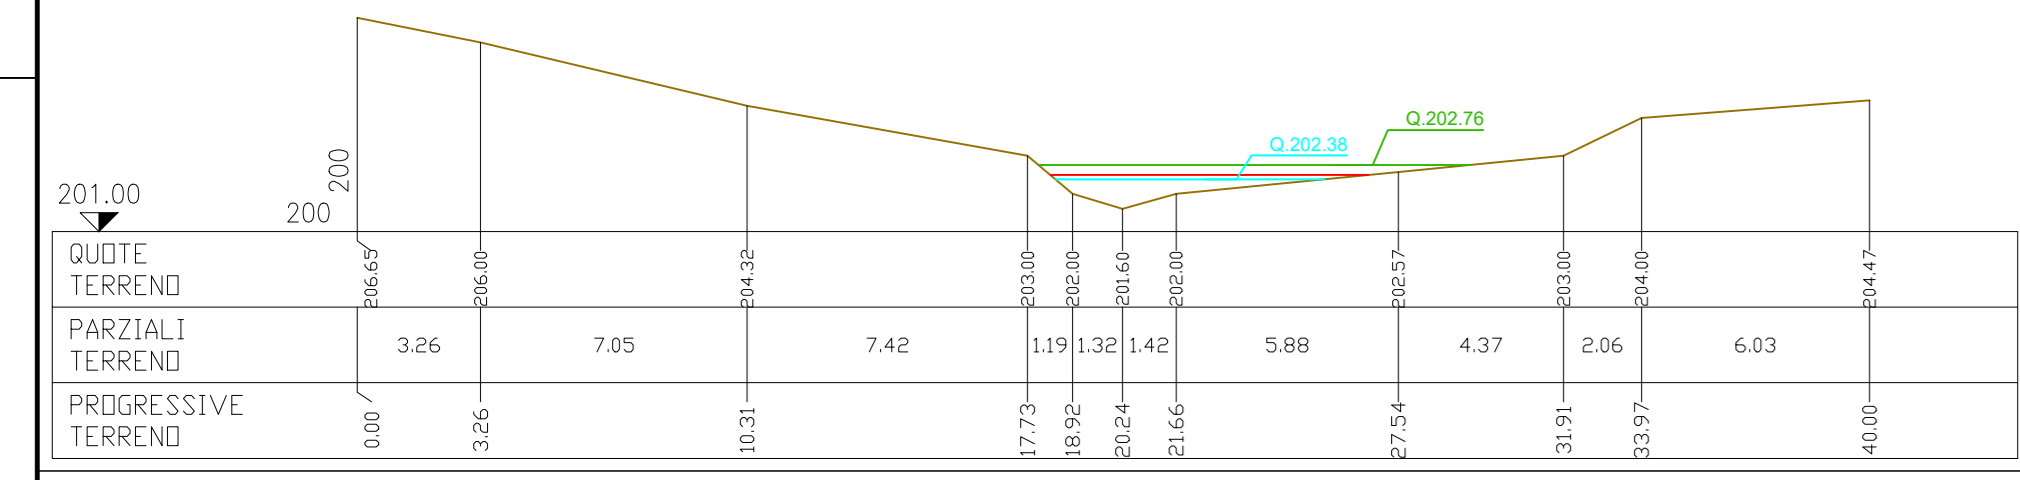


SEZIONE 5

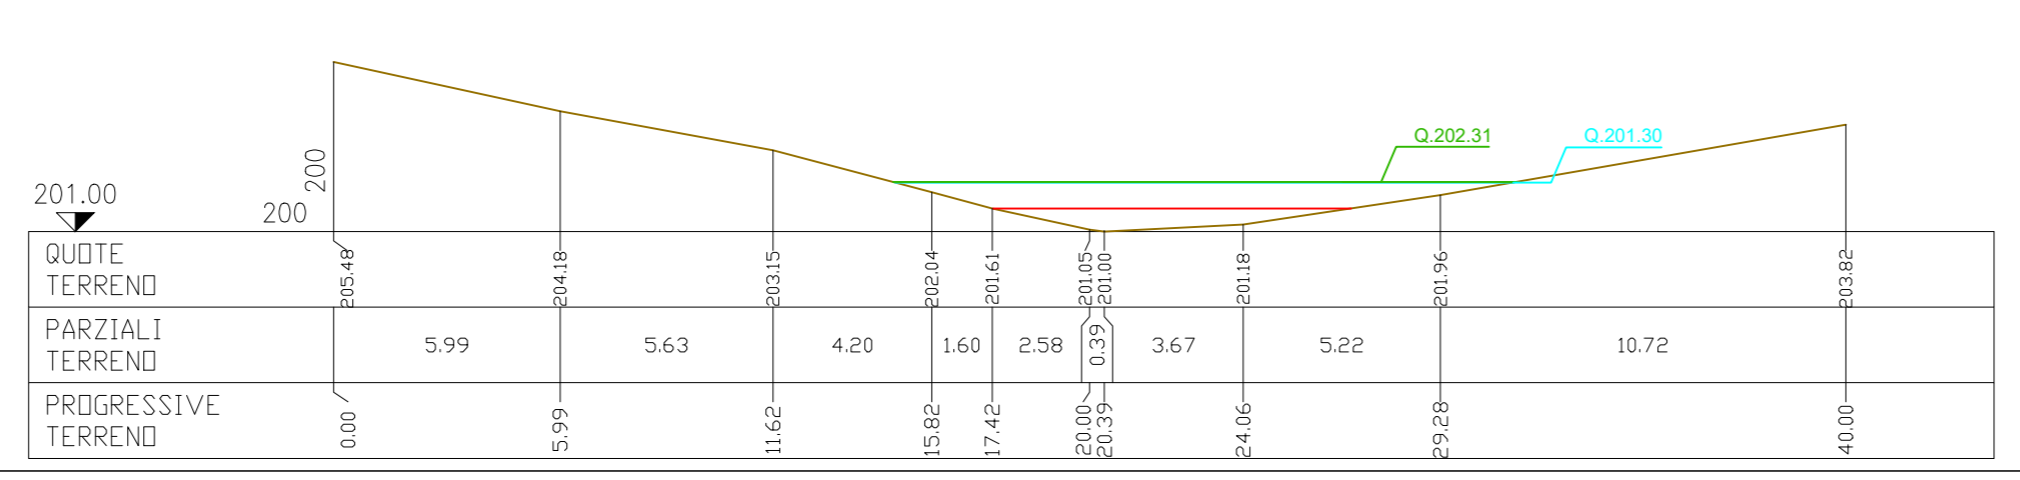


SEZIONE 4.2

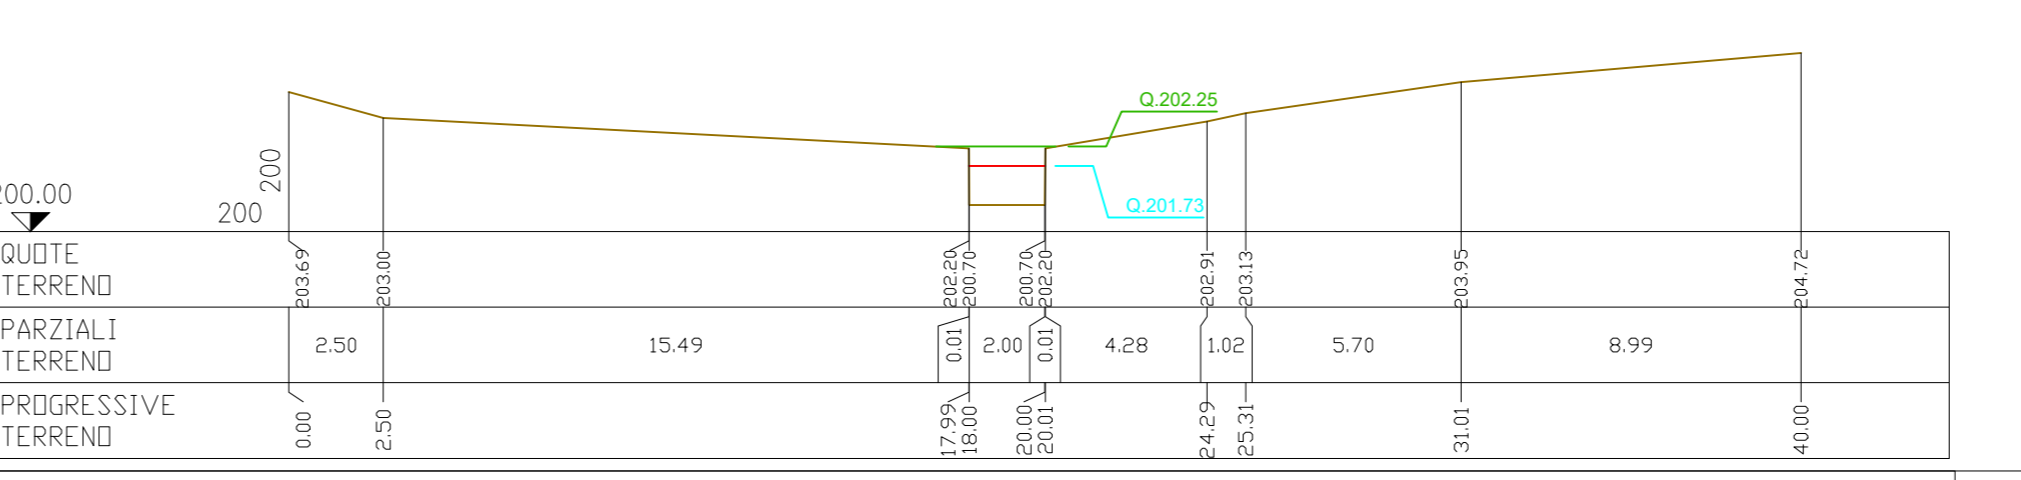


SEZIONE 4

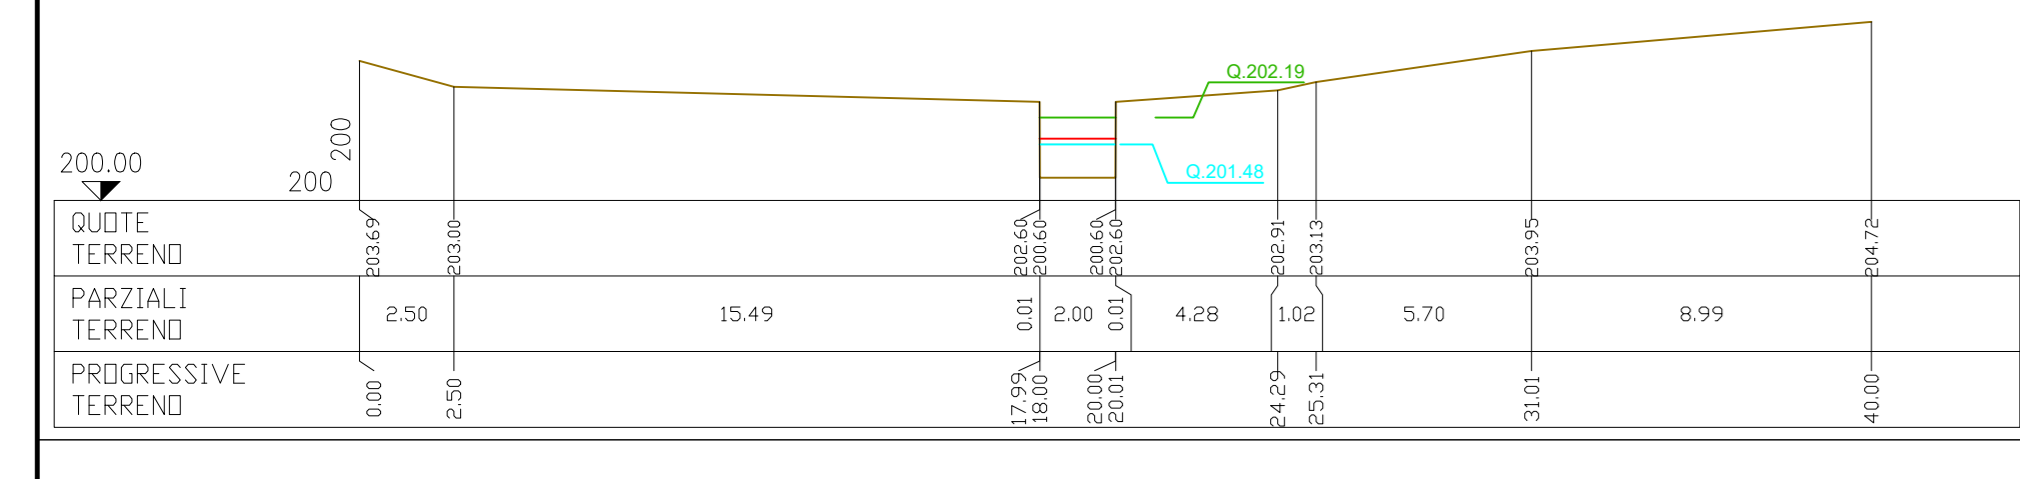


SEZIONE 3.5 BR

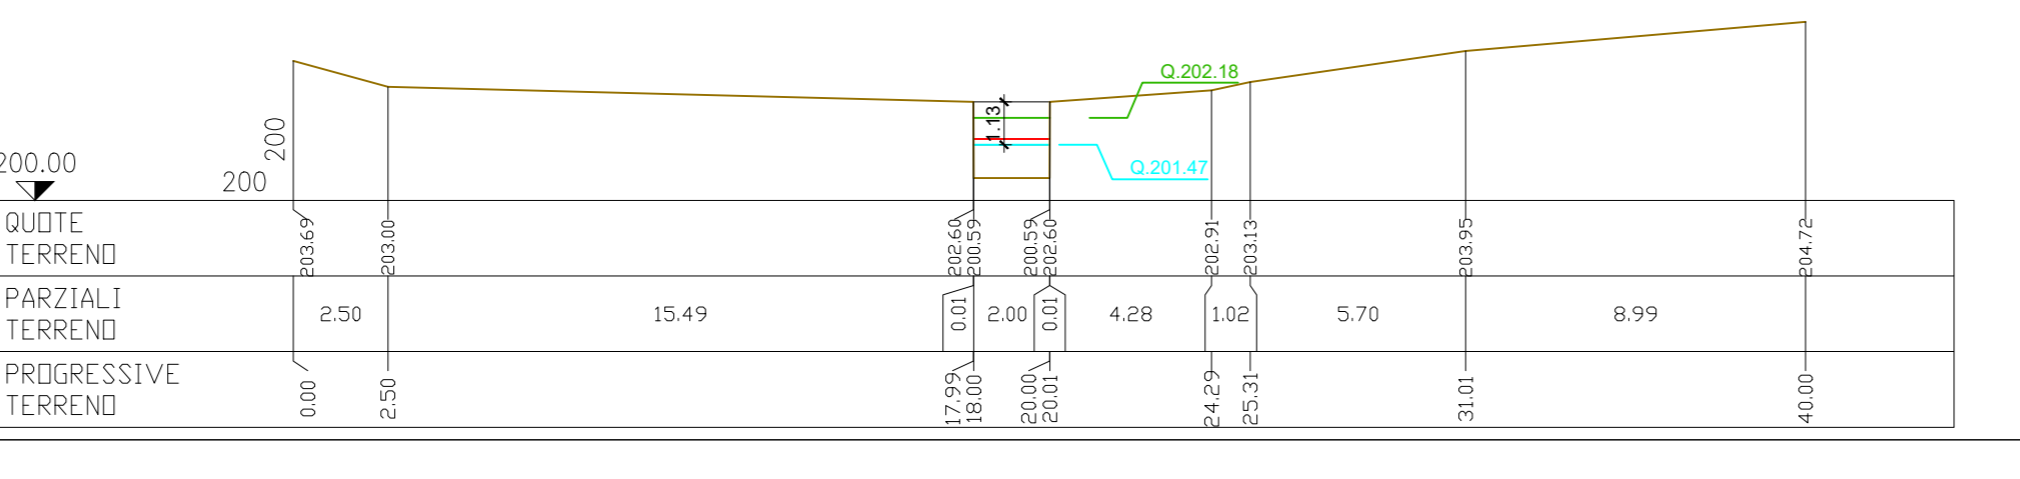


SEZIONE 3.5 BR

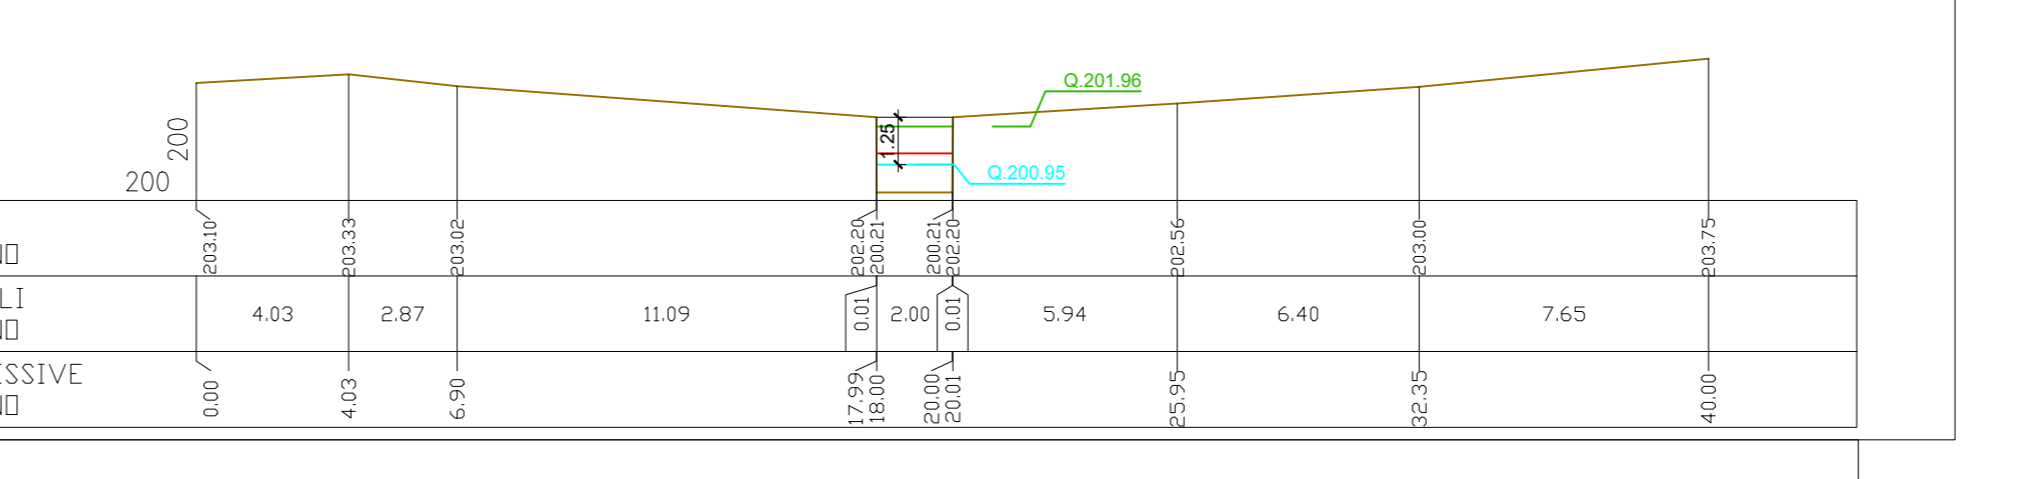


SEZIONE 3

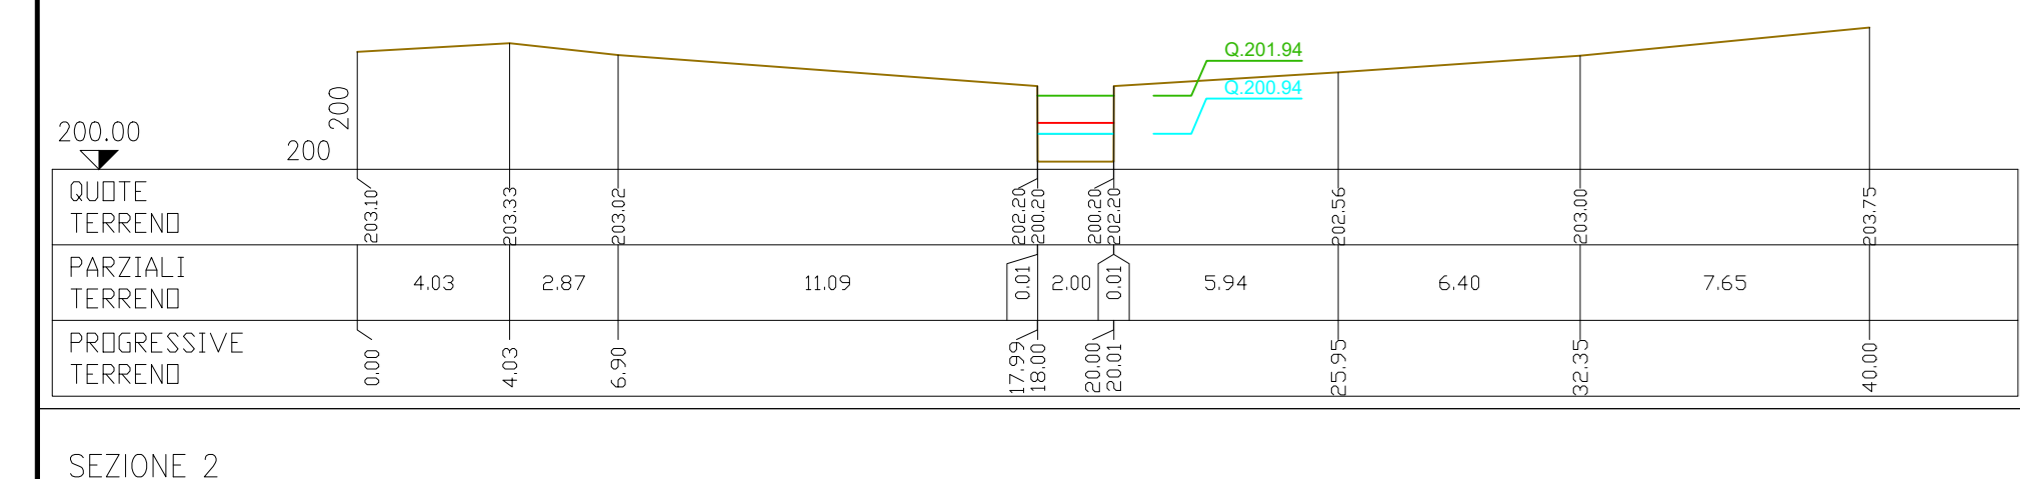


SEZIONE 2.8

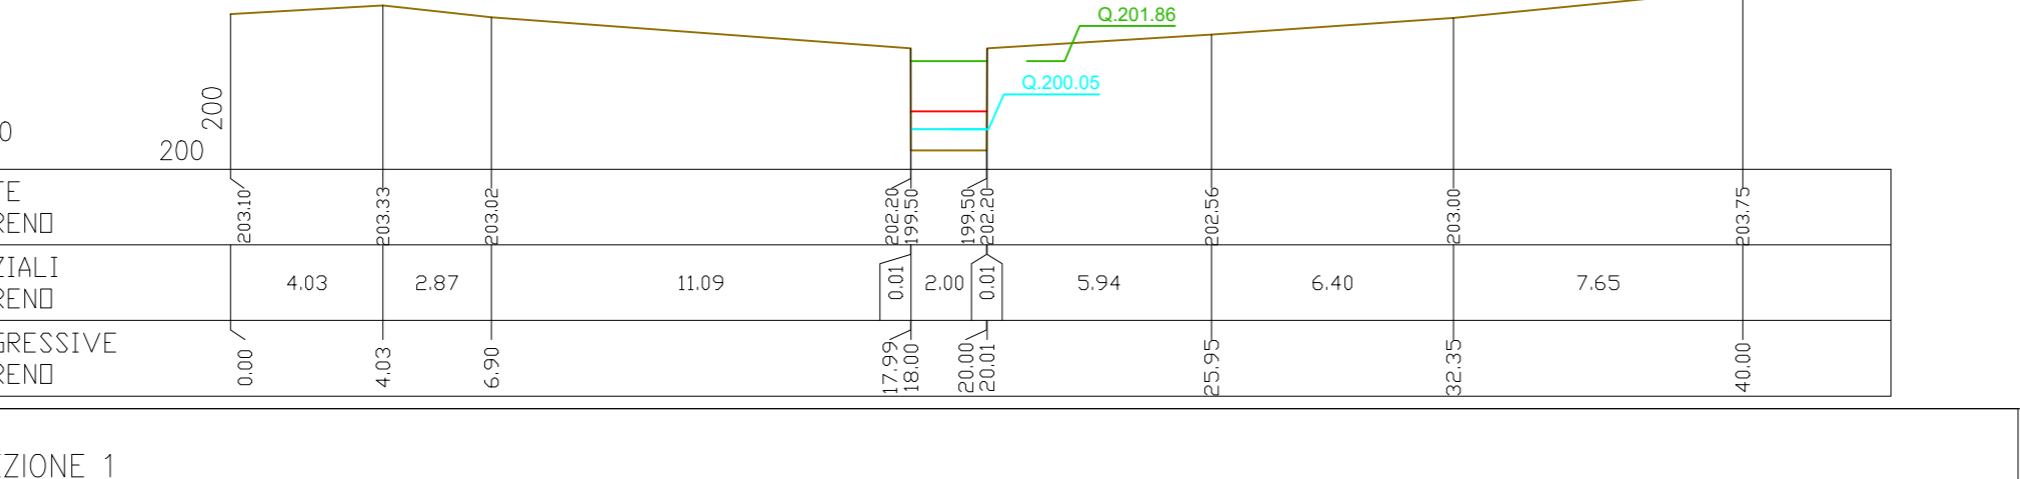


SEZIONE 2.6

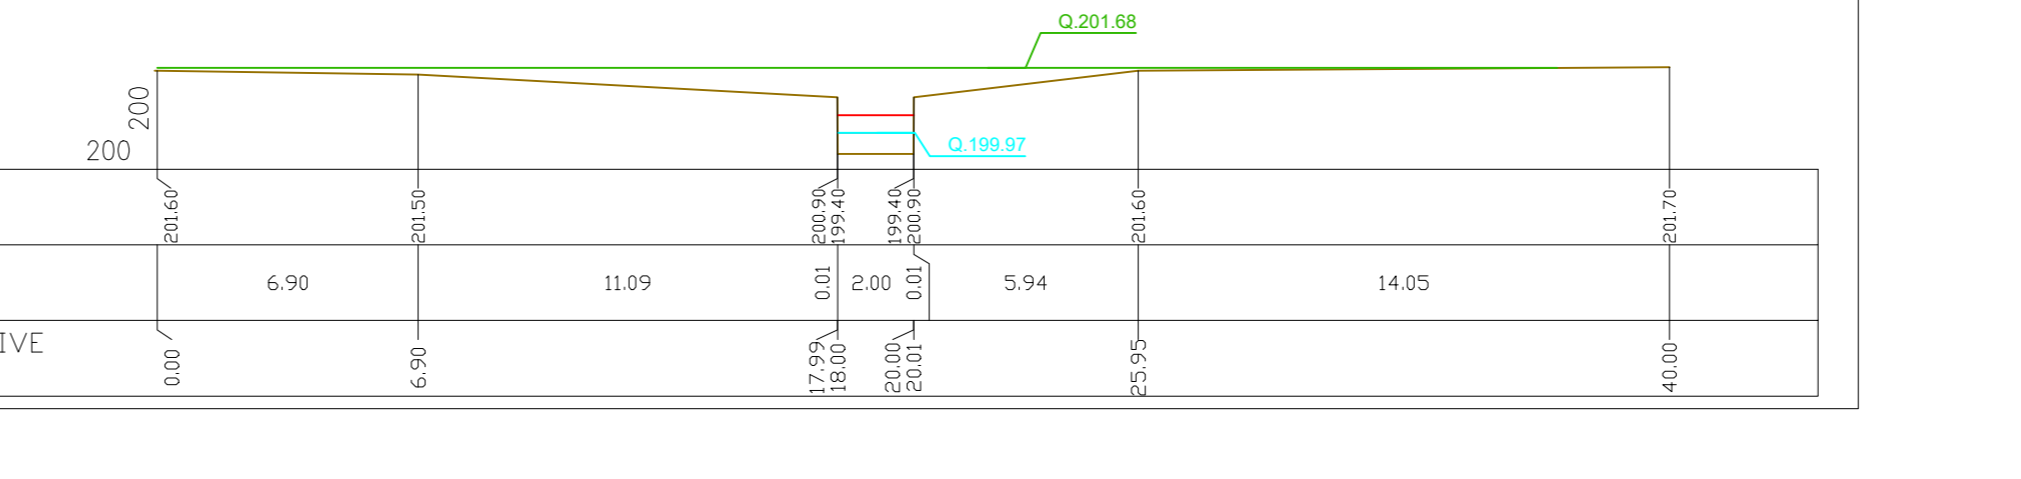

SEZIONE 2

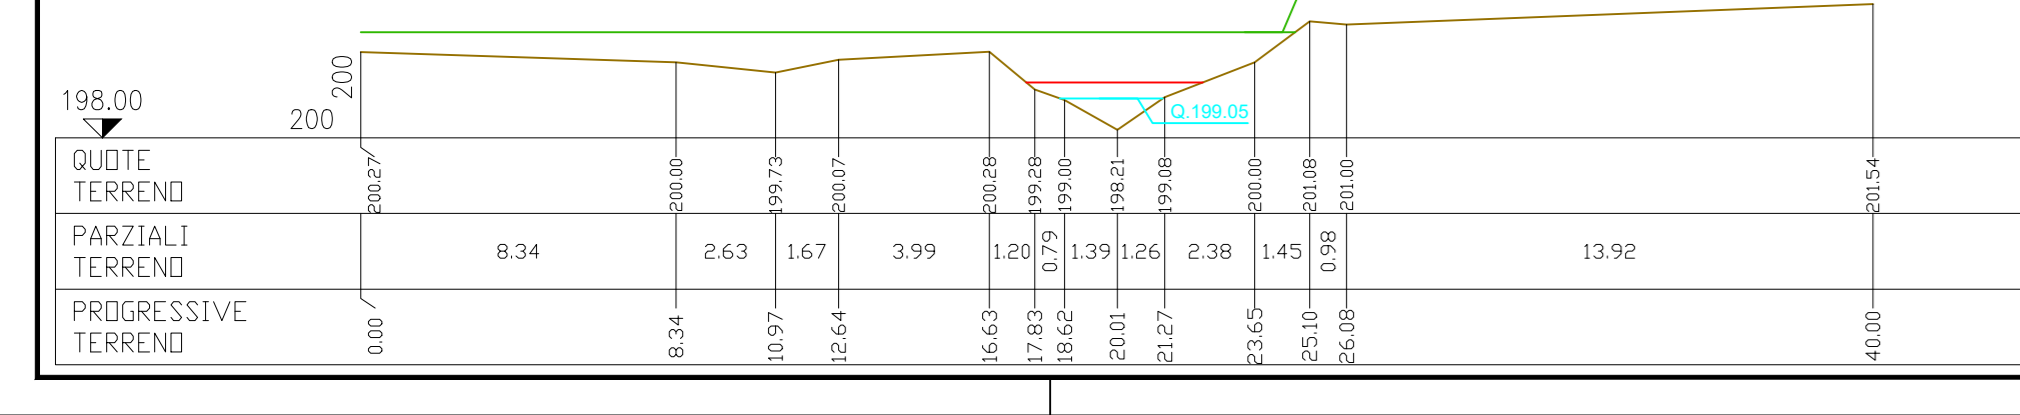

SEZIONE 1

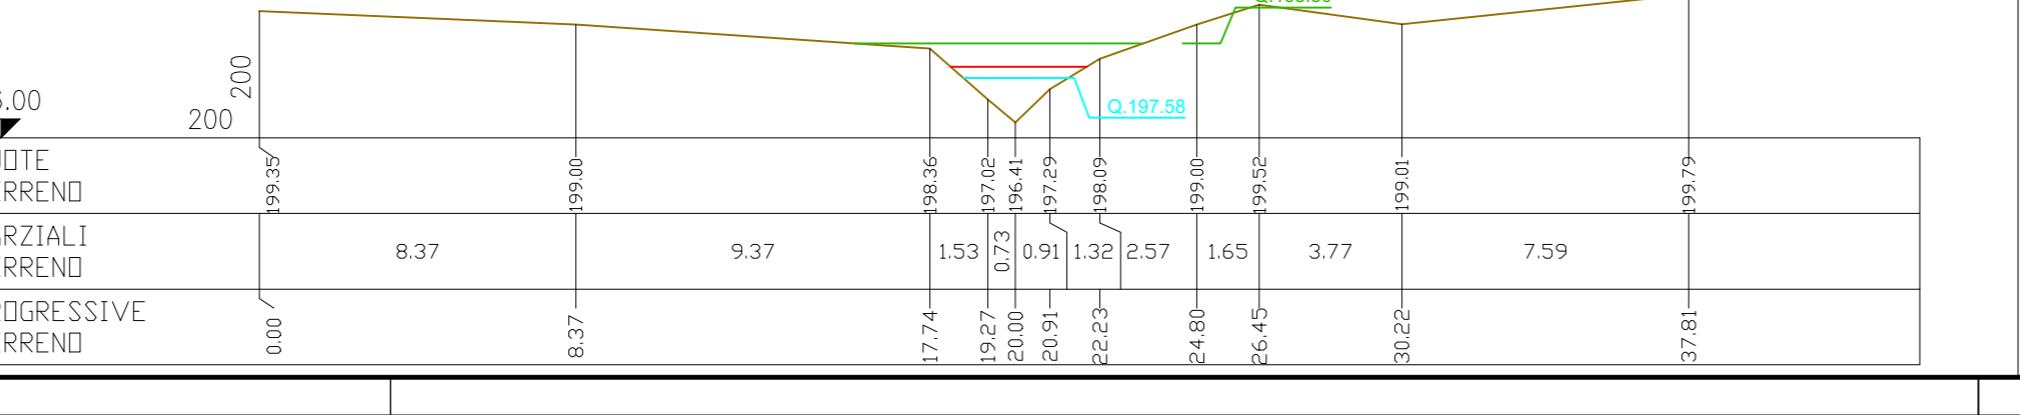

(C) LE CARATTERISTICHE GEOMETRICHE DEI CORSI D'ACQUA E DEI MANUFATTI PRESENTI LUNGO L'ASSE SONO STATE RICOSTRUITE A PARTIRE DAI RILEVATI ESISTENTI DA ITALFER E SEPERITI PRESSO ALTRI ENTI, SONO STATI UTILIZZATI, A SEGUITO DELLA DISPONIBILITÀ, I SEGUENTI DATI:

- RELEVATI CATERMETRICI
- PROFILI DELLA OPERA DI SCALLO ESISTENTI
- DOCUMENTAZIONE FOTOGRAFICA
- RILEVAMENTI DEL MINISTERO DELL'AMBIENTE E DELLA TUTELA DEL TERRITORIO E DEL MARE (MATTI) (PROVAZIONI A PUNTI A MARI)

(E) PER LE OPERE DI ATTRAVERSAMENTO DELLA NUOVA VARIANTE NV02 È STATO FATTO RIFERIMENTO ALLA CARTOGRAFIA IN SCALA 1:3.000

COMMITTENTE:

PROGETTAZIONE:

DIREZIONE TECNICA
U.O. INFRASTRUTTURE SUD

PROGETTO DEFINITIVO

Nuova linea Ferrandina – Matera La Martella per il collegamento di Matera con la rete ferroviaria nazionale

NUOVA LINEA FERRANDINA - MATERA LA MARTELLA
IDROLOGIA

IN23 - Pianta, Profilo e Sezioni Tomboino pk 1+862 - NV02

SCALA:
varie

COMMESSA LOTTO FASE ENTE TIPO DOC. OPERA/DISCIPLINA Progr. REV.

IA5F 01 D 78 PZ I D 0 0 0 2 0 0 7 A

Rev.	Descrizione	Redatto	Data	Verificato	Data	Approvato	Data	Autorizzato Data
A	Emissione	L. Neri	Luglio 2019	[Signature]	Luglio 2019	[Signature]	Luglio 2019	[Signature]

n. Elab.: []