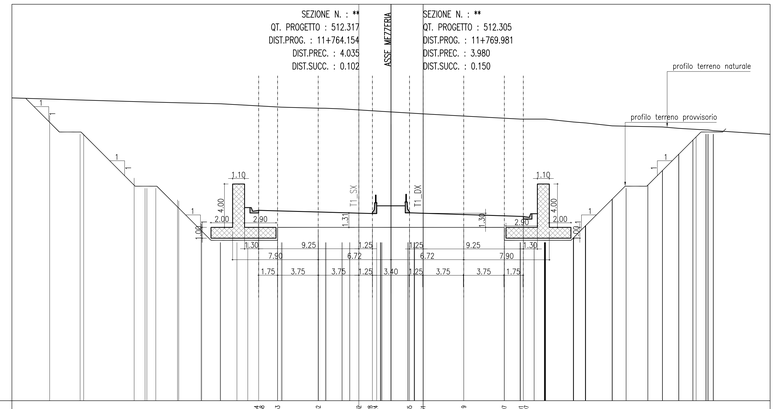

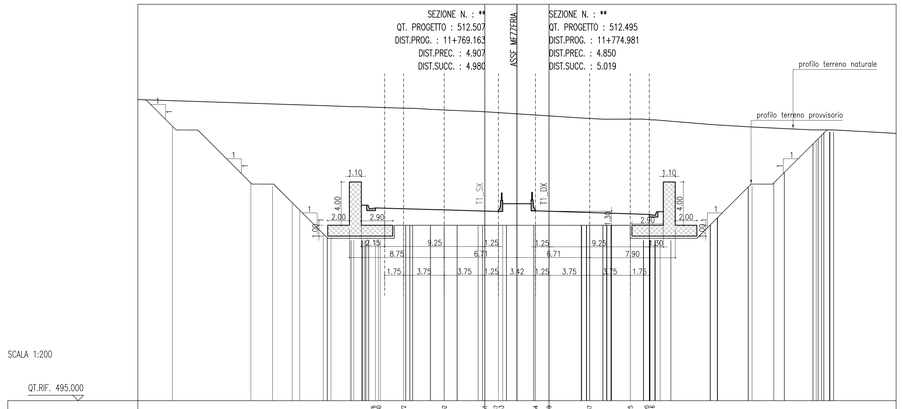

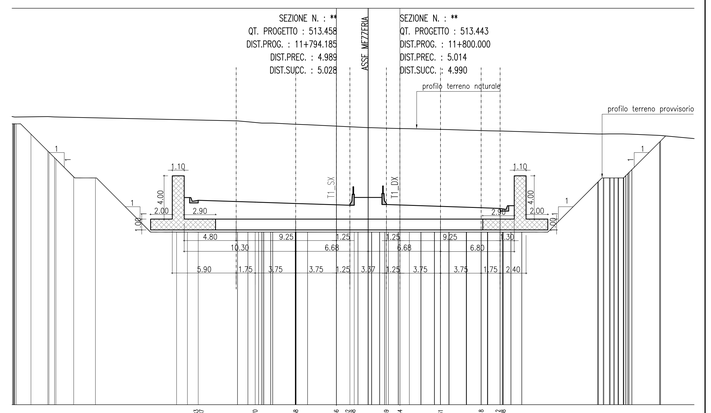

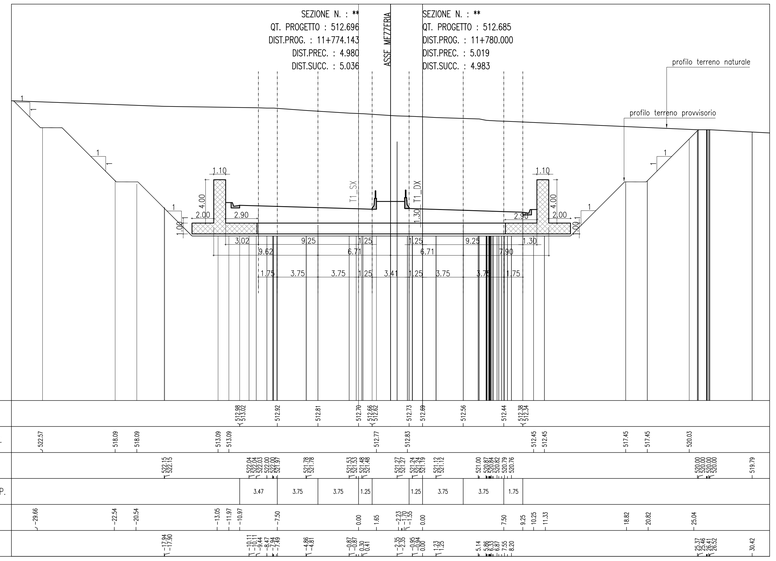

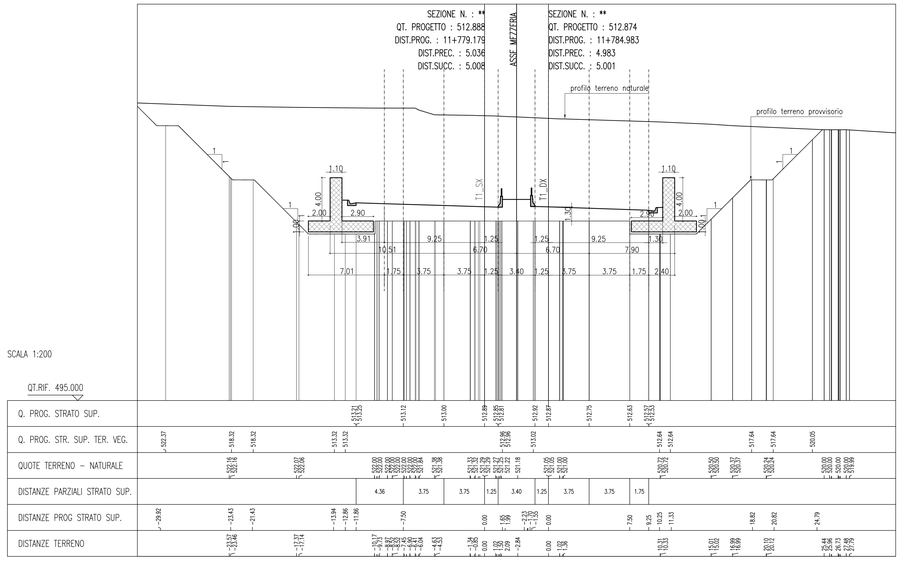

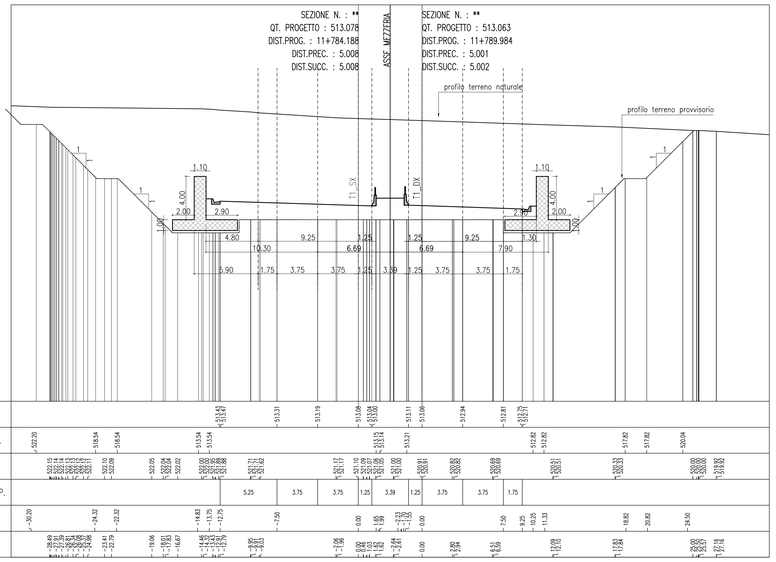

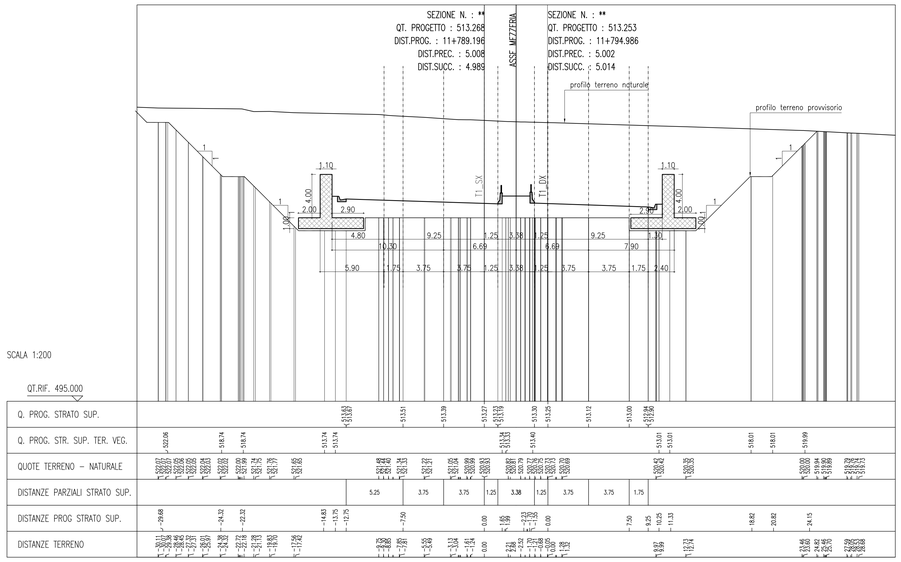

ANAS S.p.A.
DIREZIONE CENTRALE PROGRAMMAZIONE PROGETTAZIONE

PA 12/09
CORRIDOIO PLURIMODALE TIRRENICO - NORD EUROPA
ITINERARIO AGRIGENTO - CALTANISSETTA - A19
S.S. N° 640 "DI PORTO EMPEDOCLE"
AMMODERNAMENTO E ADEGUAMENTO ALLA CAT. B DEL D.M. 5.11.2001
Dal km 44+000 allo svincolo con l'A19

PROGETTO ESECUTIVO

Contraente Generale: Empedocle 2 s.c.p.a.

GALLERIE ARTIFICIALI
GALLERIA SAN CATALDO
SEZIONI TRASVERSALI SCAVI DA PROG 11+769.981 A PROG 11+794.986

Codice Unico Progetto (CUP) : F91B09000070001

Codice Elaborato: PA12_09 - E 1 1 1 G A 2 0 3 G A 0 3 9 W 9 0 2 1 C — Scala: 1:200

REV.	DATA	DESCRIZIONE	REDATTO	VERIFICATO	APPROVATO	AUTORIZZATO
F						
E						
D						
C	Ottobre 2011	Rif. Istruttoria prot. CDG-0141142-P del 19/10/11	A. ANTONELLI	M. NUNZI	M. LITI	P. PAGLINI
B	Luglio 2011	Revisione a seguito di incontri con il Committente	A. ANTONELLI	M. NUNZI	M. LITI	P. PAGLINI
A	Aprile 2011	EMISSIONE	A. ANTONELLI	M. NUNZI	M. LITI	P. PAGLINI

Responsabile del procedimento: Ing. MAURIZIO ARAMINI

Il Progettista: Dott. Ing. Gian Luca Garagnani — Ordine degli Ingegneri di Firenze N° 4351

Il Consulente Specialista: Dott. Ing. Pasquale Lo Bosco — Ordine degli Ingegneri della Provincia di Firenze N° 3861

Il Geologo: Dott. Geol. Gangello Maurizio — Ordine Regionale dei Geologi della Sicilia N° 1607

Il Coordinatore per la sicurezza in fase di progetto: Dott. Ing. Alessandro Salvini — Ordine degli Ingegneri della Provincia di Roma N° 14853

Il Direttore dei lavori: Dott. Ing. Peppino Mariscalco — Ordine degli Ingegneri della Provincia di Roma N° 14447