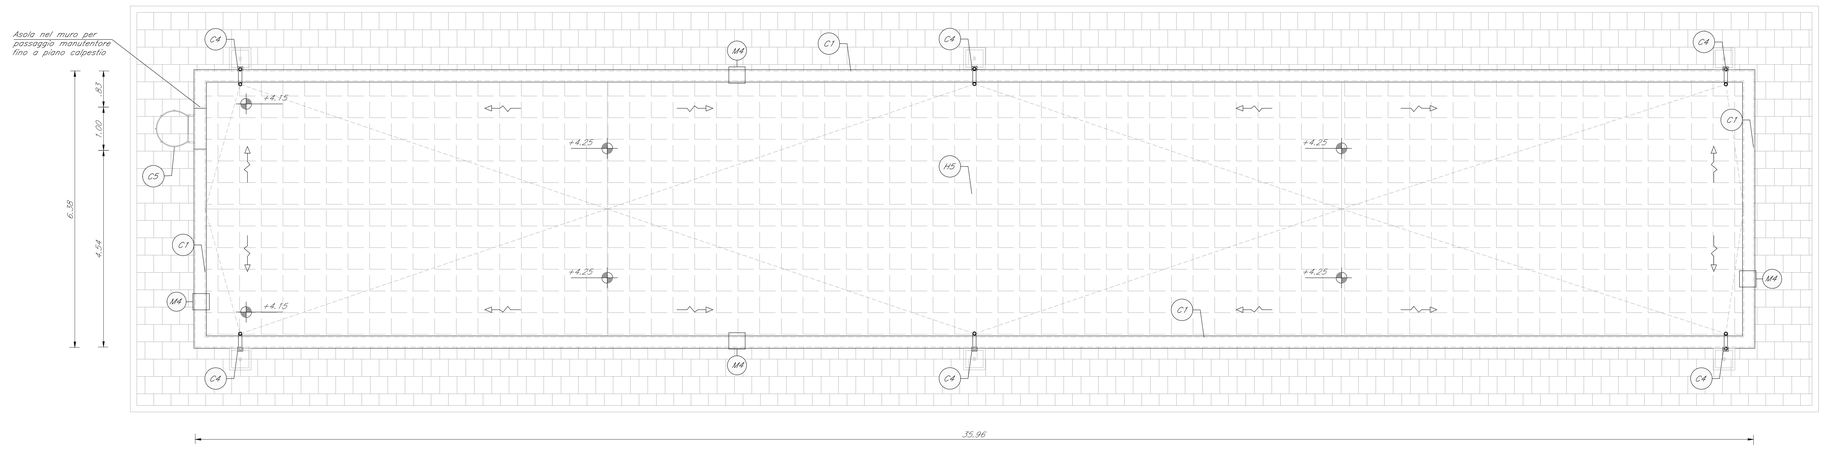

PIANTA PIANO COPERTURA
SCALA 1:50

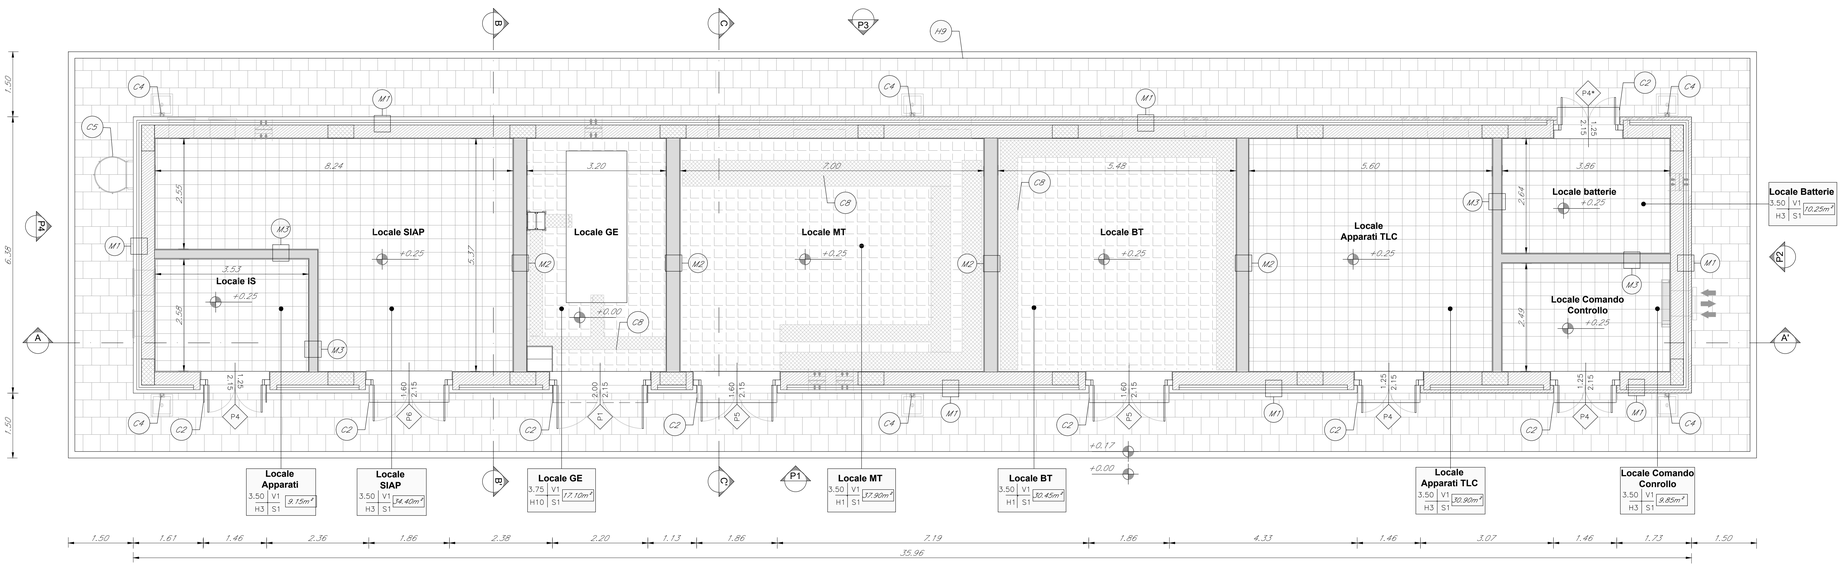

PIANTA PIANO TERRA
SCALA 1:50

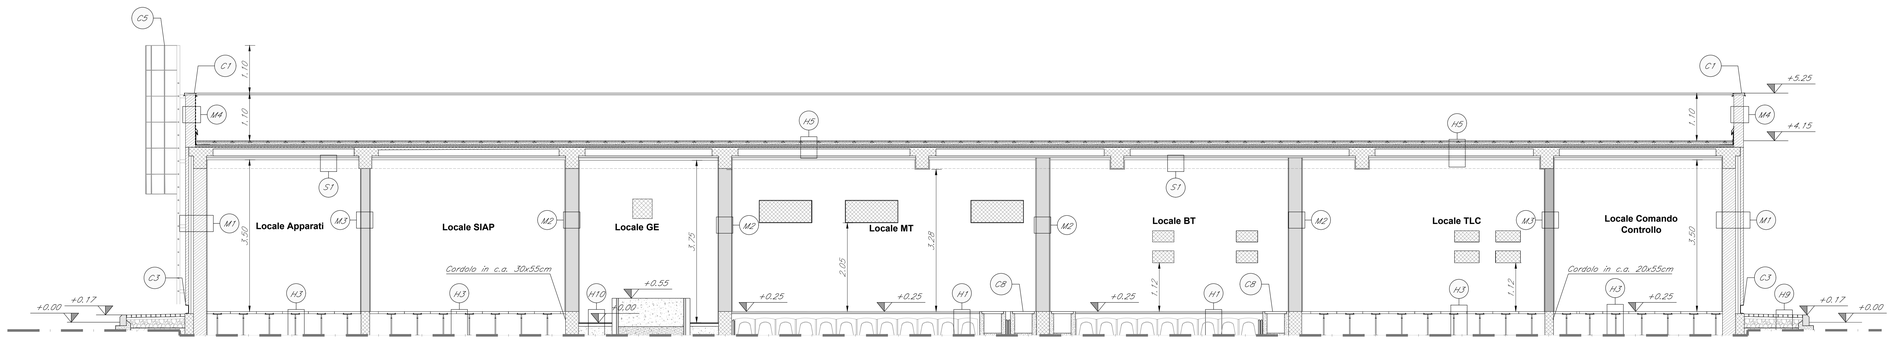

SEZIONE A–A'
SCALA 1:50

LEGENDA MATERIALI FINITURE

ABACO INTERVENTI

m2 — SUPERFICIE

h | V / H | S
h – ALTEZZA NETTA AMBIENTE
H – FINITURA PAVIMENTO
V – FINITURA PARETI (1)
S – FINITURA SOFFITTO

(x) PACCHETTO FINITURE

ABACO INFISSI

B – LARGHEZZA INFISSO
H – ALTEZZA INFISSO
T – TIPO INFISSO

CHIUSURE ORIZZONTALI

H1	PAVIMENTO IN PIASTRELLE SPECIALI AD ALTA COMPRESSIONE IN CONGLOMERATO CEMENTIZIO E GRANIGLIA DI MATERIALE ANTISDRUCCIOLEVOLE (dim.29x29cm sp. 3cm) POSATO SU SOLAIO REALIZZATO CON CASSERI A PERDERE IN POLIPROPILENE RICICLATO E SOLETTA ARMATA CON RETE ELETTROSALDATA (sp.10cm)
H3	PAVIMENTO TECNICO SOPRAELEVATO (PORTATA& 10.000 N/mq) IN PANNELLI AVENTI SPESSORE DI 3 CM E DIM. 600x600mm, SU STRUTTURE DI SOSTEGNO CON FINITURA SUPERFICIALE IN GRES PORCELLANATO E TRATTAMENTO ANTIPOLVERE DELLA SUPERFICE SOTTOSTANTE SU SOLAIO REALIZZATO CON MASSETTO, GUAINA IMPERMEABILE BITUMINOSA E SOLETTA IN CLS SP. 15 cm CON RES #8/20x20.
H5	PACCHETTO DI COPERTURA: PAVIMENTO SOPRAELEVATO CON LASTRE PER ESTERNI IN MATERIALE LAPIDEO ADATO CM SU SUPPORTI REGOLABILI, MASSETTO DELLE PENDENZE IN CONGLOMERATO CEMENTIZIO ALLEGGERITO (sp.8cm), IMPERMEABILIZZAZIONE CON GUAINA BITUMINOSA (2 STRATI 4+4mm), STRATO DI ISOLAMENTO IN POLISTIRENE (sp.tot. 5cm), BARRIERA AL VAPORE.
H7	IMPERMEABILIZZAZIONE CON MALTA CEMENTIZIA OSMOTICA MONOCOMPONENTE SP.2MM
H8	RIVESTIMENTO PEDATE SCALA DI PROGETTO CON GRADONI IN GRES PORCELLANATO
H9	PAVIMENTAZIONE IN BETONELLE AUTOBLOCCANTI (sp. 8cm) SU SABBIA DI ALLETTAMENTO (sp.4cm), MASSETTO DELLE PENDENZE IN CLS (sp.7cm) CON RETE ELETTROSALDATA, STRATO IN CONGLOMERATO MISTO GRANULARE NATURALE (sp.20cm) + CORDOLI FERMATINELI IN C.A.V.
H10	PAVIMENTO IN GRES PORCELLANATO (60x30cm) POSATO SU COLLA; MASSETTO (sp.6cm) E SOLETTA ARMATA CON RETE ELETTROSALDATA #8/20x20.

FINITURA PARETI

V1	INTONACO, DI SPESSORE IDONEO ALLA RESISTENZA AL FUOCO REI 120, A BASE DI VERMICULITE, IN OPERA SU PARETI A SUPERFICIE RUSTICA, TINTEGGIATO CON EMOPITURA A BASE DI RESINA SILOSSANICA E RETE IN FIBRA DI VETRO PORTANTONACO.
V3	IMPERMEABILIZZAZIONE CON CEMENTO OSMOTICO
V4	RIVESTIMENTO IN GRES CERAMICO DIM.20x20cm ITMO AD UN'ALTEZZA DI 2.40cm E SOVRASTANTE INTONACO CIVILE PER INTERNI TINTEGGIATO CON EMOPITTURA TRASPIRANTE
V5	RIVESTIMENTO IN LAMIERA DI ACCIAIO CORTEN SU APPOSTA SOTTOSTRUTTURA METALLICA IN CORTEN

FINITURA SOFFITTO

S1	INTONACO ISOLANTE (TERMOACUSTICO, ANTICONDENSA, ANTINCENDIO REI120), SPESS. MIN. 20 MM PER INTERNI, TINTEGGIATURA CON EMOPITTURA A BASE DI RESINA SILOSSANICA.
S2	CONTROSOFFITTO SPECIONABILE IN PANNELLI DI FIBRA MINERALE 600X600X15 MM CON STRUTTURA SEMINASCOSTA, SUPERFICIE TINTEGGIATA CON EMOPITTURA TRASPIRANTE BIANCA.

OPERE METALLICHE

C1	LAMIERA IN ACCIAIO CORTEN PER SGOSSALINA, SOGLIA E CARTER DI BORDO, SPESS. 8/10
C2	PORTALE IN LAMIERA FORATA IN ACCIAIO CORTEN PER IMBOTTI APERTURE spess. 20/10 mm, CON SOTTOSTRUTTURA IN PROFILI RETTANGOLARI IN ACCIAIO 30x20.
C3	ZOCCOLINO CON CARTER DI ACCIAIO CORTEN h=20 cm, sp. 8/10
C4	DISCENDENTE ø 100 mm IN LAMIERA DI ACCIAIO INOX CON PARAFOGLIE
C5	SCALA A PIOLI PER MANUTENZIONE COPERTURA CON DI GABBIA DI PROTEZIONE
C8	CANALETTE A PAVIMENTO IN CALCESTRUZZO, LAMIERA STRIATA DI CHIUSURA E TUBI IN PVC PER CANALIZZAZIONI
C9	PARAPETTO E CORRIMANO , #40 MM SP. 2MM, IN ACCIAIO ZINCATO PREVERNICIATO COMPRESI I SUPPORTI.
C10	ZOCCOLINO IN ALLUMINIO H 100 MM.

MURATURE

M1	CHIUSURA ESTERNA COSTITUITA DA: MURATURA ARMATA IN BLOCCHI SEMIPIENI DI CLS VIBROCOMPRESSO E ALLEGGERITO (sp.30cm); ISOLANTE ESTERNO IN POLISTIRENE (spScm), CAMERA DI VENTILAZIONE(sp5cm), BLOCCHI CAVI IN CLS FINITURA FACCIAVISTA sp. 8 cm, SONO COMPRESI ADEGUATI ANCORAGGI E STAFFATURE ALLA MURATURA PORTANTE.
M2	MURATURA ARMATA COSTITUITA DA BLOCCHI SEMIPIENI IN CLS VIBROCOMPRESSO E ALLEGGERITO LISCATI E TINTATI SU ENTRAMBE LE FACCE (sp.30cm) (CON CARATTERISTICHE REI 120)
M3	MURATURA ARMATA COSTITUITA DA BLOCCHI SEMIPIENI IN CLS VIBROCOMPRESSO E ALLEGGERITO LISCATI E TINTATI SU ENTRAMBE LE FACCE (sp.20cm) (CON CARATTERISTICHE REI 90)
M4	MURATURA ARMATA CON BLOCCHI, IN CALCESTRUZZO DI CEMENTO NORMALE VIBROCOMPRESSO CON SUPERFICIE SPLITTATA POSTI IN OPERA CON MALTA IDROFUGATA SP.25 CM

INFISSI

P1	PORTA TAGLIAFUOCO REI 120 A DUE BATTENTI IN ACCIAIO ZINCATO COMPLETA DI SERRATURA CON CHIAVE, MANIGLIA INTERNA ED ESTERNA CON PLACCHE ANTINCENDIO, APPARECCHIATURA CHILOPORTA AUTOMATICA E MANIGLIONE ANTIPANICO, DIM. 200X215 CM. SOGLIA IN PIETRA GRIGIA TIPO GREY FOUSSENA.
P2	PORTA TAGLIAFUOCO REI 60 A DUE BATTENTI IN ACCIAIO ZINCATO COMPLETA DI SERRATURA CON CHIAVE, MANIGLIA INTERNA ED ESTERNA CON PLACCHE ANTINCENDIO, APPARECCHIATURA CHILOPORTA AUTOMATICA E MANIGLIONE ANTIPANICO, DIM. 200X215 CM. SOGLIA IN PIETRA GRIGIA TIPO GREY FOUSSENA.
P3	PORTA BLINDATA COSTITUITA DA TELAIO IN LAMIERA D'ACCIAIO VERNICIATO, CONTROTELAIO IN LAMIERA VERNICIATO CON VERNICE ANTIRUGGINE, ANTA IN DOPPIA LAMIERA D'ACCIAIO A FINITURA LISCIA, SERRATURA PRINCIPALE E DI SERVIZIO, COMPRESO DI SICUREZZA, ISOLAMENTO ACUSTICO, APPARECCHIATURA CHILOPORTA AUTOMATICA E MANIGLIONE ANTIPANICO, DIM. 80X210 CM. SOGLIA IN PIETRA GRIGIA TIPO GREY FOUSSENA.
P3*	PORTA BLINDATA COSTITUITA DA TELAIO IN LAMIERA D'ACCIAIO VERNICIATO, CONTROTELAIO IN LAMIERA VERNICIATO CON VERNICE ANTIRUGGINE, ANTA IN DOPPIA LAMIERA D'ACCIAIO A FINITURA LISCIA, SERRATURA PRINCIPALE E DI SERVIZIO, COMPRESO DI SICUREZZA, ISOLAMENTO ACUSTICO, APPARECCHIATURA CHILOPORTA AUTOMATICA E MANIGLIONE ANTIPANICO, DIM. 80X210 CM. SOGLIA IN PIETRA GRIGIA TIPO GREY FOUSSENA. TRASPIRANTE
P4	PORTA BLINDATA COSTITUITA DA TELAIO IN LAMIERA D'ACCIAIO VERNICIATO, CONTROTELAIO IN LAMIERA VERNICIATO CON VERNICE ANTIRUGGINE, ANTA IN DOPPIA LAMIERA D'ACCIAIO A FINITURA LISCIA, SERRATURA PRINCIPALE E DI SERVIZIO, COMPRESO DI SICUREZZA, ISOLAMENTO ACUSTICO, APPARECCHIATURA CHILOPORTA AUTOMATICA E MANIGLIONE ANTIPANICO, DIM. 130X210 CM. SOGLIA IN PIETRA GRIGIA TIPO GREY FOUSSENA.
P4*	PORTA BLINDATA COSTITUITA DA TELAIO IN LAMIERA D'ACCIAIO VERNICIATO, CONTROTELAIO IN LAMIERA VERNICIATO CON VERNICE ANTIRUGGINE, ANTA IN DOPPIA LAMIERA D'ACCIAIO A FINITURA LISCIA, SERRATURA PRINCIPALE E DI SERVIZIO, COMPRESO DI SICUREZZA, ISOLAMENTO ACUSTICO, CON GRIGLIE DI VENTILAZIONE, APPARECCHIATURA CHILOPORTA AUTOMATICA E MANIGLIONE ANTIPANICO, DIM. 130X210 CM.SOGLIA IN PIETRA GRIGIA TIPO GREY FOUSSENA.
P5	PORTA TAGLIAFUOCO REI 60 A DUE BATTENTI IN ACCIAIO ZINCATO COMPLETA DI SERRATURA CON CHIAVE, MANIGLIA INTERNA ED ESTERNA CON PLACCHE ANTINCENDIO, APPARECCHIATURA CHILOPORTA AUTOMATICA E MANIGLIONE ANTIPANICO, DIM. 160X215 CM.SOGLIA IN PIETRA GRIGIA TIPO GREY FOUSSENA.
P6	PORTA TAGLIAFUOCO REI 120 A DUE BATTENTI IN ACCIAIO ZINCATO COMPLETA DI SERRATURA CON CHIAVE, MANIGLIA INTERNA ED ESTERNA CON PLACCHE ANTINCENDIO, APPARECCHIATURA CHILOPORTA AUTOMATICA E MANIGLIONE ANTIPANICO, DIM. 160X215 CM. SOGLIA IN PIETRA GRIGIA TIPO GREY FOUSSENA.
P7	PORTA 80x220 cm INTERNA AD 1 ANTA IN ACCIAIO ZINCATO E VERNICIATO, LE MANIGLIE E LE CERNIERE SONO IN TINTA CON LE PORTE.

- QUALORA I FABBRICATI SI TROVINO IN AREA DI FERMATA/STAZIONE IL MATERIALE DI RIVESTIMENTO DEI MARCIAPIEDI SARA' IL MEDESIMO DEL PIAZZALE DI FERMATA/STAZIONE
- LA QUOTA ALTIMETRICA 0.00 INDICA' ASSIMILATA ALLA QUOTA ALTIMETRICA DEI SINGOLI PIAZZALI DI EMERGENZA COME INDICATO DALL'ELABORATO DI COORDINAMENTO GENERALE
- PER GLI ARREDI, LE STRUTTURE, LE TECNOLOGIE E L'IMPIANTISTICA SI RIMANDA AGLI ELABORATI SPECIFICI
- PER IL POSIZIONAMENTO DEI SERBATOI DEI GRUPPI ELETTROGENI FAR RIFERIMENTO AGLI ELABORATI STRUTTURALI E DEI PIAZZALI
- PER I MURI DIVISORI PREVEDERE L'INSERIMENTO DI LEGGERE RETI DA INTONACO SU DUE LATI DELLA MURATURA, COLLEGATE TRA LORO ED ALLE STRUTTURE CHIOSTRANTI A DISTANZA NON SUPERIORE A 500 MM SIA IN DIREZIONE ORIZZONTALE SIA IN DIREZIONE VERTICALE, COSI COME PRESCRITTO DALLA CIRCOLARE 2 FEBBRAIO 2009 N. 617 AL §C7.3.6.3

COMMITTENTE:

RFI RETE FERROVIARIA ITALIANA
GRUPPO FERROVIE DELLO STATO ITALIANE
DIREZIONE INVESTIMENTI
DIREZIONE PROGRAMMI INVESTIMENTI
DIRETTRICE SUD - PROGETTO ADRIATICA

PROGETTAZIONE:

ITALFERR
GRUPPO FERROVIE DELLO STATO ITALIANE

DIREZIONE TECNICA

U.O.

PROGETTO DEFINITIVO

Nuova linea Ferrandina - Matera La Martella per il collegamento di Matera con la rete ferroviaria nazionale

NUOVA LINEA FERRANDINA - MATERA LA MARTELLA

ELABORATI ARCHITETTONICI

Piazzale emergenza lato Ferrandina
FA02A Fabbricato PGEP - PIANTE E SEZIONI

SCALA: 1:50

COMMESSA	LOTTO	FASE	ENTE	TIPO DOC.	OPERA/DISCIPLINA	PROGR.	REV.
IA5F	01	D	44	PB	FA0200	001	A

Rev.	Descrizione	Redatto	Data	Verificato	Data	Approvato	Data	Autorizzato Data
A	EMISSIONE ESECUTIVA	A.MAMBRIN	Luglio 2019	G.SORIERO	Luglio 2019	F.GERMONE	Luglio 2019	R.MARINO Luglio 2019

ITALFERR S.p.A. D.O. ING. ROBERTO MARINO n.A Sez. Civile Ind.e Inform.Prov. di Roma 2772

File: IA5F01D44PBFA0200001A.dwg — n. Elab.: