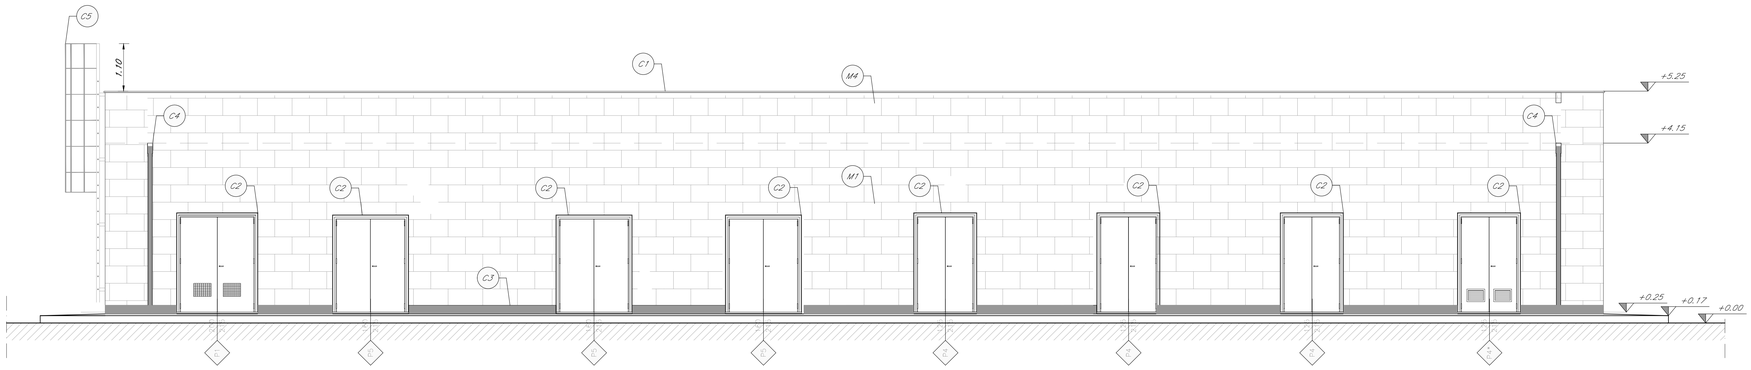

PROSPETTO P1
SCALA 1:50

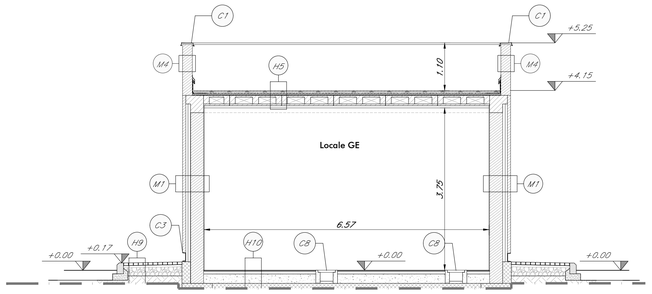

SEZIONE B–B'
SCALA 1:50

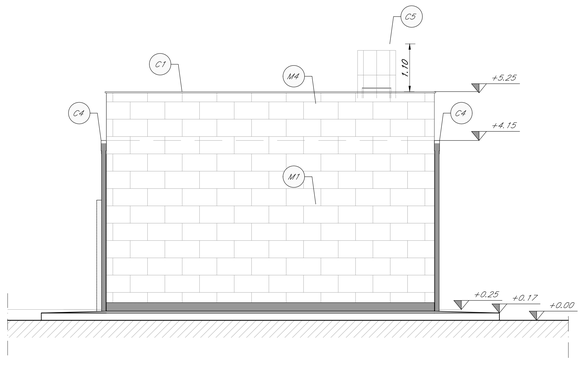

PROSPETTO P2
SCALA 1:50

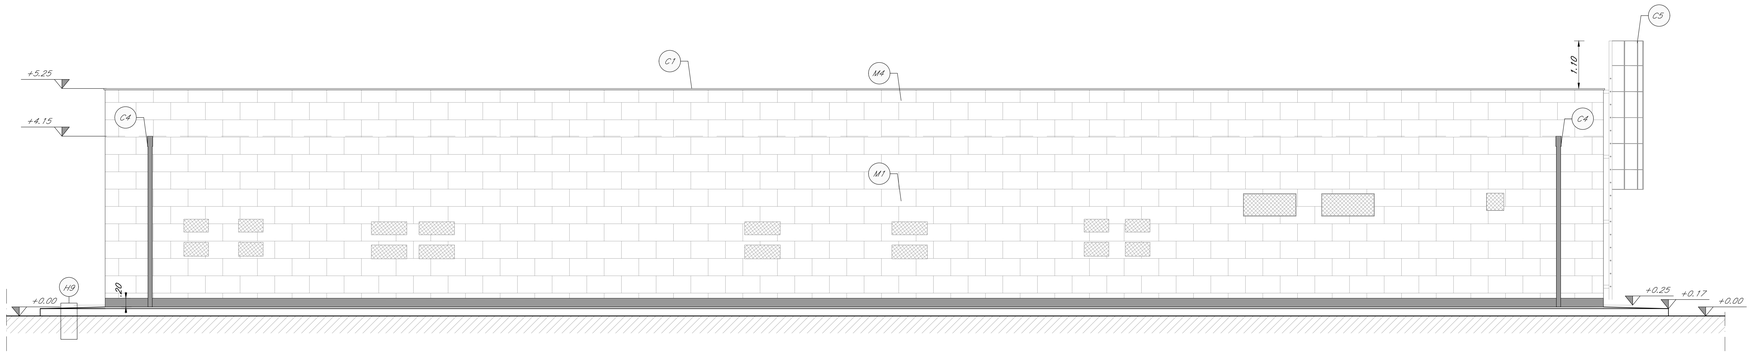

PROSPETTO P3
SCALA 1:50

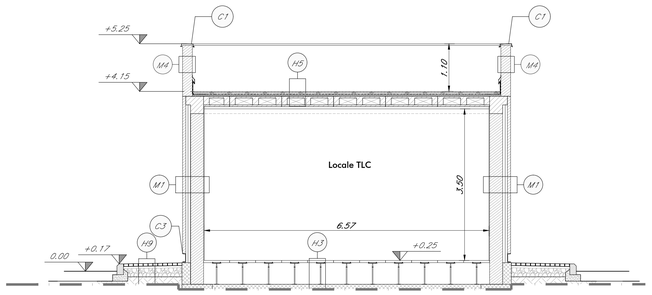

SEZIONE C–C'
SCALA 1:50

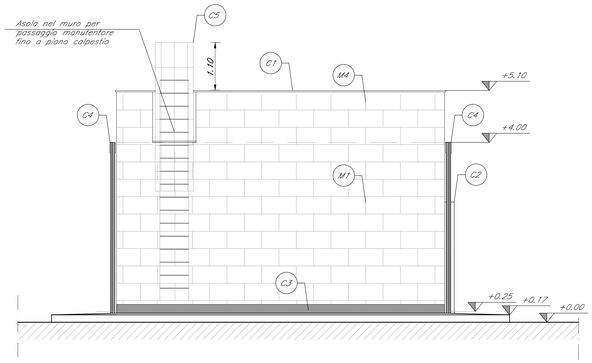

PROSPETTO P4
SCALA 1:50

LEGENDA MATERIALI FINITURE

ABACO INTERVENTI

m2 — SUPERFICIE

h | v / H | s
h – ALTEZZA NETTA AMBIENTE
H – FINITURA PAVIMENTO
V – FINITURA PARETI (1)
S – FINITURA SOFFITTO

(x1) — PACCHETTO FINITURE

ABACO INFISSI

B / H — T
B = LARGHEZZA INFISSO
H = ALTEZZA INFISSO
T = TIPO INFISSO

CHIUSURE ORIZZONTALI

H1	*PAVIMENTO IN PIASTRELLE SPECIALI AD ALTA COMPRESSIONE IN CONGLOMERATO CEMENTIZIO E GRANIGLIA DI MATERIALE ANTISDRUCCIOLEVOLE (dim.25x25cm sp. 3cm) POSATO SU SOLAIO REALIZZATO CON CASSERI A PERDERE IN POLIPROPILENE RICICLATO E SOLETTA ARMATA CON RETE ELETTROSALDATA (sp.10cm)*
H3	*PAVIMENTO TECNICO SOPRAELEVATO (PORTANZA 10.000 N/mq) IN PANNELLI AVENTI SPESSORE DI 3 CM E DIM. 60X60cm, SU STRUTTURE DI SOSTEGNO CON FINITURA SUPERFICIALE IN GRES PORCELLANATO E TRATTAMENTO ANTIPOLVERE DELLA SUPERFICE SOTTOSTANTE SU SOLAIO REALIZZATO CON MASSETTO, GUAINA IMPERMEABILE BITUMINOSA E SOLETTA IN CLS SP. 15 cm CON RES ø8/20x20.*
H5	*PACCHETTO DI COPERTURA: PAVIMENTO SOPRAELEVATO CON LASTRE PER ESTERNI IN MATERIALE LAPIDEO 40X40 CM SU SUPPORTI REGOLABILI, MASSETTO DELLE PENDENZE IN CONGLOMERATO CEMENTIZIO ALLEGGERITO (sp.8cm), IMPERMEABILIZZAZIONE CON GUAINA BITUMINOSA (2 STRATI 4+4mm), STRATO DI ISOLAMENTO IN POLISTIRENE (sp.tot. 5cm), BARRIERA AL VAPORE.*
H7	*IMPERMEABILIZZAZIONE CON MALTA CEMENTIZIA OSMOTICA MONOCOMPONENTE SP.2MM*
H8	*RIVESTIMENTO PEDATE SCALA DI PROSPETTO CON GRADONI IN GRES PORCELLANATO*
H9	*PAVIMENTAZIONE IN BETONELLE AUTOBLOCCANTI (sp. 8cm) SU SABBIA DI ALLETTAMENTO (sp.4cm), MASSETTO DELLE PENDENZE IN CLS (sp.7cm) CON RETE ELETTROSALDATA, STRATO IN CONGLOMERATO MISTO GRANULARE NATURALE (sp.20cm) + CORDOLO PERIMETRALE IN C.A.V.*
H10	*PAVIMENTO IN GRES PORCELLANATO (60x30cm) POSATO SU COLLA; MASSETTO (sp.6 cm) E SOLETTA ARMATA CON RETE ELETTROSALDATA ø8/20x20.*

FINITURA PARETI

V1	*INTONACO, DI SPESSORE IDONEO ALLA RESISTENZA AL FUOCO REI 120, A BASE DI VERMICULITE, IN OPERA SU PARETI A SUPERFICIE RUSTICA, TINTEGGIATO CON IDROPITTURA A BASE DI RESINA SILOSSANICA E RETE IN FIBRA DI VETRO PORTAINTONACO.*
V3	*IMPERMEABILIZZAZIONE CON CEMENTO OSMOTICO*
V4	*RIVESTIMENTO IN GRES CERAMICO DIM.20x20cm (TIPO AD UN'ALTEZZA DI 2.40cm E SOVRASTANTE INTONACO CIVILE PER INTERNI TINTEGGIATO CON IDROPITTURA TRASPIRANTE*
V5	*RIVESTIMENTO IN LAMIERA DI ACCIAIO CORTEN SU APPOSITA SOTTOSTRUTTURA METALLICA IN CORTEN*

FINITURA SOFFITTO

S1	*INTONACO ISOLANTE (TERMOACUSTICO, ANTICONDENSA, ANTINCENDIO REI120), SPESS. MIN. 20 MM PER INTERNI, TINTEGGIATURA CON IDROPITTURA A BASE DI RESINA SILOSSANICA.*
S2	*CONTROSOFFITTO ISPEZIONABILE IN PANNELLI DI FIBRA MINERALE, 600X600X15 MM CON STRUTTURA SEMINASCOSTA, SUPERFICIE TINTEGGIATA CON IDROPITTURA TRASPIRANTE BIANCA.*

OPERE METALLICHE

C1	*LAMIERA IN ACCIAIO CORTEN PER SGOCCIOLINA, SOGLIA E CARTER DI BORDO, SPESS. 8/10.*
C2	*PORTALE IN LAMIERA FORATA IN ACCIAIO CORTEN PER MB0TTI APERTURE spess. 20/10 mm, CON SOTTOSTRUTTURA IN PROFILI RETTANGOLARI IN ACCIAIO 80x20.*
C3	*ZOCCOLINO CON CARTER DI ACCIAIO CORTEN h=20 cm, sp. 8/10*
C4	*DISCENDENTE ø 100 mm IN LAMIERA DI ACCIAIO INOX CON PARAFOGLIE*
C5	*SCALA A PIOLI PER MANUTENZIONE COPERTURA CON DI GABBIA DI PROTEZIONE*
C8	*CANALETTE A PAVIMENTO IN CALCESTRUZZO, LAMIERA STRIATA DI CHIUSURA E TUBI IN PVC PER CANALIZZAZIONI.*
C9	*PARAPETTO E CORRIMANO , ø40 MM SP. 2MM, IN ACCIAIO ZINCATO PREVERNICIATO COMPRESI I SUPPORTI.*
C10	*ZOCCOLINO IN ALLUMINIO H 100 MM*

MURATURE

M1	*CHIUSURA ESTERNA COSTITUITA DA: MURATURA ARMATA IN BLOCCHI SEMIPIENI DI CLS VIBROCOMPRESSO E ALLEGGERITO (sp.30cm), ISOLANTE ESTERNO IN POLISTIRENE (spScm), CAMERA DI VENTILAZIONE(sp5cm), BLOCCHI CAVI IN CLS FINITURA FACCIAVISTA sp. 8 cm, SONO COMPRESI ADEGUATI ANCORAGGI E STAFFATURE ALLA MURATURA PORTANTE.*
M2	*MURATURA ARMATA COSTITUITA DA BLOCCHI SEMIPIENI IN CLS VIBROCOMPRESSO E ALLEGGERITO LISCIATI E TINTATI SU ENTRAMBE LE FACCE (sp.30cm) (CON CARATTERISTICHE REI 120)*
M3	*MURATURA ARMATA COSTITUITA DA BLOCCHI SEMIPIENI IN CLS VIBROCOMPRESSO E ALLEGGERITO LISCIATI E TINTATI SU ENTRAMBE LE FACCE (sp.20cm) (CON CARATTERISTICHE REI 90)*
M4	*MURATURA ARMATA CON BLOCCHI, IN CALCESTRUZZO DI CEMENTO NORMALE VIBROCOMPRESSO CON SUPERFICIE SPLITTATA POSTI IN OPERA CON MALTA IDROFUGATA SP.25 CM*

INFISSI

P1	*PORTA TAGLIAFUOCO REI 120 A DUE BATTENTI IN ACCIAIO ZINCATO COMPLETA DI SERRATURA CON CHIAVE, MANIGLIA INTERNA ED ESTERNA CON PLACCHE ANTINCENDIO, APPARECCHIATURA CHILOPORTA AUTOMATICA E MANIGLIONE ANTIPANICO, DIM. 2200X215 CM, SOGLIA IN PIETRA GRIGIA TIPO GREY FOUSSENA.*
P2	*PORTA TAGLIAFUOCO REI 60 A DUE BATTENTI IN ACCIAIO ZINCATO COMPLETA DI SERRATURA CON CHIAVE, MANIGLIA INTERNA ED ESTERNA CON PLACCHE ANTINCENDIO, APPARECCHIATURA CHILOPORTA AUTOMATICA E MANIGLIONE ANTIPANICO, DIM. 2200X215 CM, SOGLIA IN PIETRA GRIGIA TIPO GREY FOUSSENA.*
P3	*PORTA BLINDATA COSTITUITA DA TELAIO IN LAMIERA D'ACCIAIO VERNICIATO, CONTROTELAIO IN LAMIERA VERNICIATO CON VERNICE ANTIRUGGINE, ANTA IN DOPPIA LAMIERA D'ACCIAIO A FINITURA LISCIA, SERRATURA PRINCIPALE E DI SERVIZIO, COMPRESSO DI SICUREZZA, ISOLAMENTO ACUSTICO, APPARECCHIATURA CHILOPORTA AUTOMATICA E MANIGLIONE ANTIPANICO, DIM. 80X210 CM, SOGLIA IN PIETRA GRIGIA TIPO GREY FOUSSENA.*
P3*	*PORTA BLINDATA COSTITUITA DA TELAIO IN LAMIERA D'ACCIAIO VERNICIATO, CONTROTELAIO IN LAMIERA VERNICIATO CON VERNICE ANTIRUGGINE, ANTA IN DOPPIA LAMIERA D'ACCIAIO A FINITURA LISCIA, SERRATURA PRINCIPALE E DI SERVIZIO, COMPRESSO DI SICUREZZA, ISOLAMENTO ACUSTICO, CON OBLO' DI VENTILAZIONE, APPARECCHIATURA CHILOPORTA AUTOMATICA E MANIGLIONE ANTIPANICO, DIM. 80X210 CM, SOGLIA IN PIETRA GRIGIA TIPO GREY FOUSSENA, TRASPARENTE*
P4	*PORTA BLINDATA COSTITUITA DA TELAIO IN LAMIERA D'ACCIAIO VERNICIATO, CONTROTELAIO IN LAMIERA VERNICIATO CON VERNICE ANTIRUGGINE, ANTA IN DOPPIA LAMIERA D'ACCIAIO A FINITURA LISCIA, SERRATURA PRINCIPALE E DI SERVIZIO, COMPRESSO DI SICUREZZA, ISOLAMENTO ACUSTICO, APPARECCHIATURA CHILOPORTA AUTOMATICA E MANIGLIONE ANTIPANICO, DIM. 1300X210 CM, SOGLIA IN PIETRA GRIGIA TIPO GREY FOUSSENA.*
P4*	*PORTA BLINDATA COSTITUITA DA TELAIO IN LAMIERA D'ACCIAIO VERNICIATO, CONTROTELAIO IN LAMIERA VERNICIATO CON VERNICE ANTIRUGGINE, ANTA IN DOPPIA LAMIERA D'ACCIAIO A FINITURA LISCIA, SERRATURA PRINCIPALE E DI SERVIZIO, COMPRESSO DI SICUREZZA, ISOLAMENTO ACUSTICO, CON OBLO' DI VENTILAZIONE, APPARECCHIATURA CHILOPORTA AUTOMATICA E MANIGLIONE ANTIPANICO, DIM. 1300X210 CM,SOGLIA IN PIETRA GRIGIA TIPO GREY FOUSSENA.*
P5	*PORTA TAGLIAFUOCO REI 60 A DUE BATTENTI IN ACCIAIO ZINCATO COMPLETA DI SERRATURA CON CHIAVE, MANIGLIA INTERNA ED ESTERNA CON PLACCHE ANTINCENDIO, APPARECCHIATURA CHILOPORTA AUTOMATICA E MANIGLIONE ANTIPANICO, DIM. 1600X215 CM,SOGLIA IN PIETRA GRIGIA TIPO GREY FOUSSENA.*
P6	*PORTA TAGLIAFUOCO REI 120 A DUE BATTENTI IN ACCIAIO ZINCATO COMPLETA DI SERRATURA CON CHIAVE, MANIGLIA INTERNA ED ESTERNA CON PLACCHE ANTINCENDIO, APPARECCHIATURA CHILOPORTA AUTOMATICA E MANIGLIONE ANTIPANICO, DIM. 1600X215 CM, SOGLIA IN PIETRA GRIGIA TIPO GREY FOUSSENA.*
P7	*PORTA 80x220 cm INTERNA AD 1 ANTA IN ACCIAIO ZINCATO E VERNICIATO, LE MANIGLIE E LE CERNIERE SONO IN TINTA CON LE PORTE.*

- *QUALORA I FABBRICATI SI TROVINO IN AREA DI FERMATA/STAZIONE IL MATERIALE DI RIVESTIMENTO DEI MARCIAPIEDI SARA' IL MEDESIMO DEL PIAZZALE DI FERMATA/STAZIONE*
- *LA QUOTA ALTIMETRICA 0.00 ANDRA' ASSUMULATA ALLA QUOTA ALTIMETRICA DEI SINGOLI PIAZZALI DI EMERGENZA COME INDICATO DALL'ELABORATO DI COORDINAMENTO GENERALE*
- *PER GLI ARREDI, LE STRUTTURE, LE TECNOLOGIE E L'IMPIANTISTICA SI RIMANDA AGLI ELABORATI SPECIFICI*
- *PER IL POSIZIONAMENTO DEL SERBATOI DEI GRUPPI ELETTROGENI FAR RIFERIMENTO AGLI ELABORATI STRUTTURALI E DEI PIAZZALI*
- *PER I MURI DIVISORI PREVEDERE L'INSERIMENTO DI LESSINE REI 2A INTONACO SUI DUE LATI DELLA MURATURA, COLLEGATE TRA LORO ED ALLE STRUTTURE CIRCOSTANTI A DISTANZA NON SUPERIORE A 500 MM SIA IN DIREZIONE ORIZZONTALE SIA IN DIREZIONE VERTICALE, COSI COME PRESCRITTO DALLA CIRCOLARE 2 FEBBRAIO 2009 N. 617 AL §C7.3.6.3*

COMMITTENTE:

RFI RETE FERROVIARIA ITALIANA
GRUPPO FERROVIE DELLO STATO ITALIANE
DIREZIONE INVESTIMENTI
DIREZIONE PROGRAMMI INVESTIMENTI
DIRETTRICE SUD - PROGETTO ADRIATICA

PROGETTAZIONE:

ITALFERR
GRUPPO FERROVIE DELLO STATO ITALIANE

DIREZIONE TECNICA

U.O.

PROGETTO DEFINITIVO

Nuova linea Ferrandina - Matera La Martella per il collegamento di Matera con la rete ferroviaria nazionale

NUOVA LINEA FERRANDINA - MATERA LA MARTELLA

ELABORATI ARCHITETTONICI

Posto di movimento San Giuliano
FA05A Fabbricato IS1 - PROSPETTI E SEZIONI

SCALA: 1:50

COMMESSA	LOTTO	FASE	ENTE	TIPO DOC.	OPERA/DISCIPLINA	PROGR.	REV.
IA5F	01	D	44	PB	FA0500	002	A

Rev.	Descrizione	Redatto	Data	Verificato	Data	Approvato	Data	Autorizzato Data
A	EMISSIONE ESECUTIVA	A.MAMBRIN	Luglio 2019	G.SORRENTI	Luglio 2019	F.GERACINE	Luglio 2019	R.MARINO Luglio 2019

ITALFERR S.p.A.
D.O. ARCHITETTURA E SISTEMI URBANI
Ing. Fabrizio Gerace
Ordine degli Ingegneri di Roma
n. 12.215

File: IA5F01D44PBFA0500002A.dwg — n. Elab.: