


PROSPETTO P2
SCALA 1:50

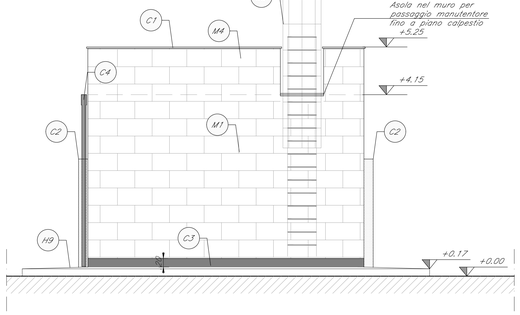


PROSPETTO P1
SCALA 1:50




PIANTA PIANO TERRA
SCALA 1:50

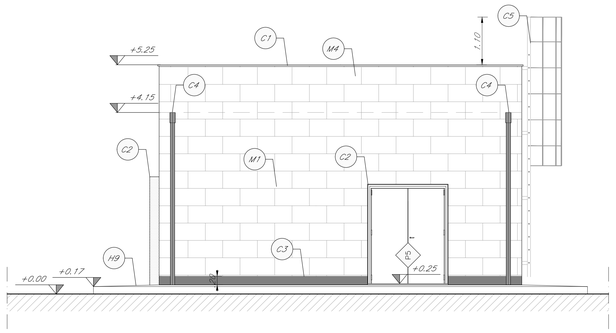


PIANTA PIANO COPERTURA
SCALA 1:50

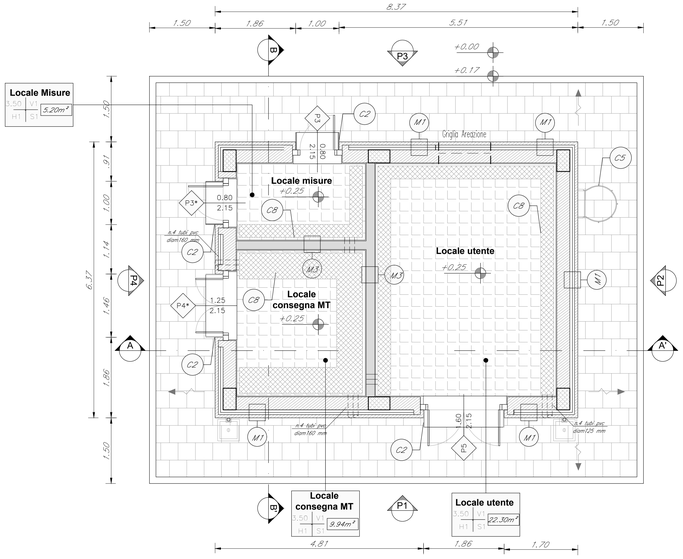


PROSPETTO P4
SCALA 1:50

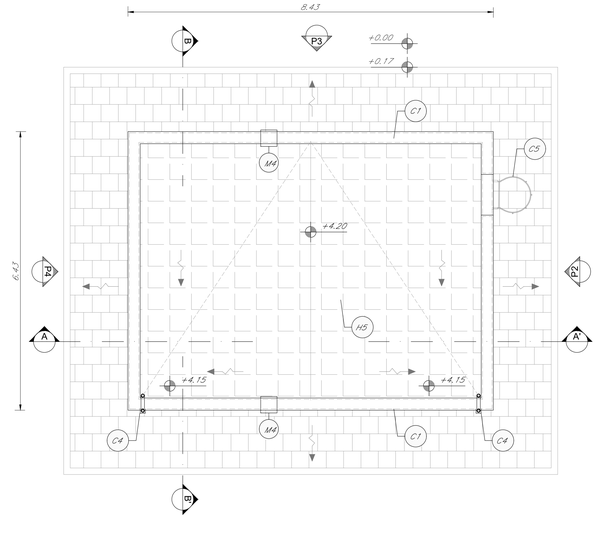


SEZIONE A–A'
SCALA 1:50

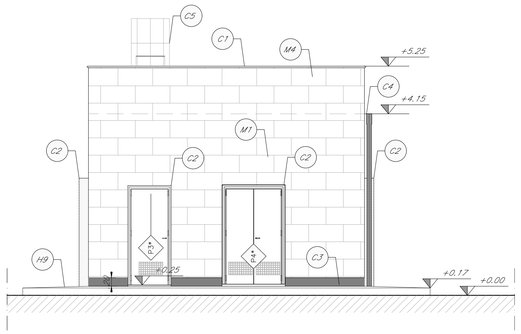


SEZIONE B–B'
SCALA 1:50

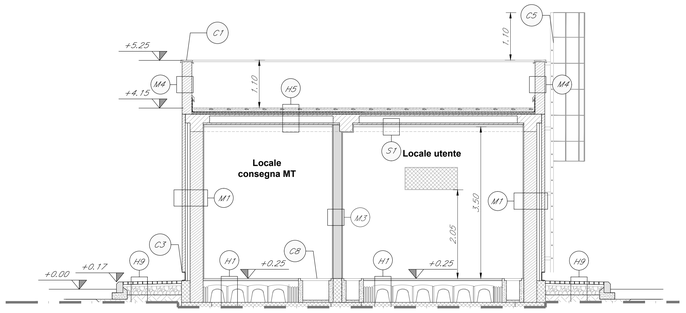


PROSPETTO P3
SCALA 1:50

## LEGENDA MATERIALI FINITURE
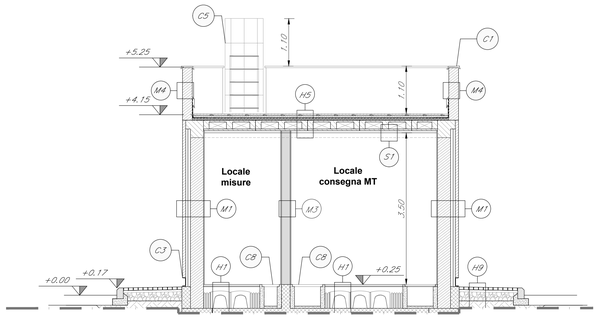
### ABACO INTERVENTI

m2

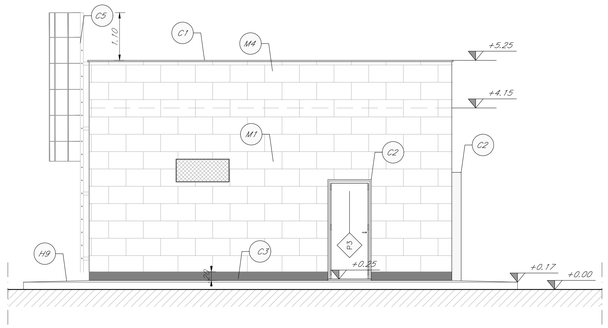SUPERFICIE

h | V / H | S

h – ALTEZZA NETTA AMBIENTE
H – FINITURA PAVIMENTO
V – FINITURA PARETI (1)
S – FINITURA SOFFITTO

x1

PACCHETTO FINITURE

### ABACO INFISSI

B / H / T

B = LARGHEZZA INFISSO
H = ALTEZZA INFISSO
T = TIPO INFISSO

### CHIUSURE ORIZZONTALI

| | |
|---|---|
| H1 | PAVIMENTO IN PASTRELLE SPECIALI AD ALTA COMPRESSIONE IN CONGLOMERATO CEMENTIZIO E GRANIGLIE IN MARMI ANTISDRUCCIOLEVOLE (dim.21x25cm sp. 3cm). POSATO SU SOLAIO REALIZZATO CON CASSERI A PERDERE IN POLIPROPILENE RICICLATO E SOLETTA ARMATA CON RETE ELETTROSALDATA (sp.10cm) |
| H3 | PAVIMENTO TECNICO SOPRAELEVATO (PORTANZA 10.000 N/mq) IN PANNELLI AVENTI SPESSORE DI 3 CM E DIM. 60X60cm, SU STRUTTURE DI SOSTEGNO. FINITURA SUPERFICIALE IN GRES PORCELLANATO E TRATTAMENTO ANTIPOLVERE DELLA SUPERFICIE SOTTOSTANTE SU SOLAIO REALIZZATO CON MASSETTO, GUAINA IMPERMEABILE BITUMINOSA E SOLLETTA IN CLS SP. 15 cm CON RES ø5/20x20. |
| H5 | PACCHETTO DI COPERTURA: PAVIMENTI SOPRAELEVATI CON LASTRE PER ESTERNI IN MATERIALE LAPIDEO 40X40 CM SU SUPPORTI REGOLABILI. MASSETTO DELLE PENDENZE IN CONGLOMERATO CEMENTIZIO ALLEGGERITO (sp.8cm), IMPERMEABILIZZAZIONE CON GUAINA BITUMINOSA (2 STRATI 4+4mm), STRATO DI ISOLAMENTO IN POLISTIRENE (sp.tot. 5cm), BARRIERA AL VAPORE. |
| H7 | IMPERMEABILIZZAZIONE CON MALTA CEMENTIZIA OSMOTICA MONOCOMPONENTE SP.2MM |
| H8 | RIVESTIMENTO PEDATE SCALA DI PROGETTO CON GRADONE IN GRES PORCELLANATO |
| H9 | PAVIMENTAZIONE IN BETONELLE AUTOBLOCCANTI (sp. 8cm) SU SABBIA DI ALLETTAMENTO (sp.4cm); MASSETTO DELLE PENDENZE IN CLS (sp.7cm) CON RETE ELETTROSALDATA, STRATO IN CONGLOMERATO MISTO GRANULARE NATURALE (sp.20cm) + CORDOLI FERMETTINE IN C.A.V. |
| H10 | PAVIMENTO IN GRES PORCELLANATO (60x30cm) POSATO SU COLLA; MASSETTO (sp.6-4cm) E SOLETTA ARMATA CON RETE ELETTROSALDATA ø5/20x20. |

### FINITURA PARETI

| | |
|---|---|
| V1 | INTONACO, DI SPESSORE IDONEO ALLA RESISTENZA AL FUOCO REI 120, A BASE DI VERMICULITE, IN OPERA SU PARETI A SUPERFICIE RUSTICA, TINTEGGIATO CON IDROPITTURA A BASE DI RESINA SILOSSANICA E RETE IN FIBRA DI VETRO PORTAINTONACO. |
| V3 | IMPERMEABILIZZAZIONE CON CEMENTO OSMOTICO |
| V4 | RIVESTIMENTO IN GRES CERAMICO DIM.20x20cm FINO AD UN'ALTEZZA DI 2.40cm E SOVRASTANTE INTONACO CIVILE PER INTERNI TINTEGGIATO CON IDROPITTURA TRASPIRANTE |
| V5 | RIVESTIMENTO IN LAMIERA DI ACCIAIO CORTEN SU APPOSITA SOTTOSTRUTTURA METALLICA IN CORTEN |

### FINITURA SOFFITTO

| | |
|---|---|
| S1 | INTONACO ISOLANTE (TERMOACUSTICO, ANTICONDENSA, ANTINCENDIO REI120), SPESS. MIN. 20 MM PER INTERNI, TINTEGGIATURA CON IDROPITTURA A BASE DI RESINA SILOSSANICA. |
| S2 | CONTROSOFFITTO ISPEZIONABILE IN PANNELLI DI FIBRA MINERALE, 600X600X15 MM CON STRUTTURA SEMINASCOSTA, SUPERFICIE TINTEGGIATA CON IDROPITTURA TRASPIRANTE BIANCA. |

### OPERE METALLICHE

| | |
|---|---|
| C1 | LAMIERA IN ACCIAIO CORTEN PER SGOCCIOLINA, SOGLIA E CARTER DI BORDO, SPESS. 8/10 |
| C2 | PORTALE IN LAMIERA FORATA IN ACCIAIO CORTEN PER MISOTTI APERTURE spess. 20/10 mm, CON SOTTOSTRUTTURA IN PROFILI RETTANGOLARI IN ACCIAIO 80x50. |
| C3 | ZOCCOLINO CON CARTER DI ACCIAIO CORTEN h=20 cm, sp. 8/10 |
| C4 | DISCENDENTE ø 100 mm IN LAMIERA DI ACCIAIO INOX CON PARAFOGLIE |
| C5 | SCALA A PIOLI PER MANUTENZIONE COPERTURA CON DI GABBIA DI PROTEZIONE |
| C8 | CANALETTE A PAVIMENTO IN CALCESTRUZZO, LAMIERA STRIATA DI CHIUSURA E TUBI IN PVC PER CANALIZZAZIONE |
| C9 | PARAPETTO E CORRIMANO , ø40 MM SP. 2MM, IN ACCIAIO ZINCATO PREVERNICIATO COMPRESI I SUPPORTI. |
| C10 | ZOCCOLINO IN ALLUMINIO H 100 MM |

### MURATURE

| | |
|---|---|
| M1 | CHIUSURA ESTERNA COSTITUITA DA: MURATURA ARMATA IN BLOCCHI SEMIPIENI DI CLS VIBROCOMPRESSO E ALLEGGERITO (sp.30cm); ISOLANTE ESTERNO IN POLISTIRENE (sp6cm), CAMERA DI VENTILAZIONE(sp5cm), BLOCCHI CAVI IN CLS FINITURA FACCIAVISTA sp. 8 cm, SONO COMPRESI AGGUATI ANCORAGGI E STAFFATURE ALLA MURATURA PORTANTE. |
| M2 | MURATURA ARMATA COSTITUITA DA BLOCCHI SEMIPIENI IN CLS VIBROCOMPRESSO E ALLEGGERITO LISCIATI E TINTATI SU ENTRAMBE LE FACCE (sp.30cm) (CON CARATTERISTICHE REI 120) |
| M3 | MURATURA ARMATA COSTITUITA DA BLOCCHI SEMIPIENI IN CLS VIBROCOMPRESSO E ALLEGGERITO LISCIATI E TINTATI SU ENTRAMBE LE FACCE (sp.30cm) (CON CARATTERISTICHE REI 90) |
| M4 | MURATURA ARMATA CON BLOCCHI, IN CALCESTRUZZO DI CEMENTO NORMALE VIBROCOMPRESSO CON SUPERFICIE SPLITTATA POSTI IN OPERA CON MALTA IDROFUGATA SP.25 CM |

### INFISSI

| | |
|---|---|
| P1 | PORTA TAGLIAFUOCO REI 120 A DUE BATTENTI IN ACCIAIO ZINCATO COMPLETA DI SERRATURA CON CHIAVE, MANIGLIA INTERNA ED ESTERNA CON PLACCHE ANTINCENDIO, APPARECCHIATURA CHILOPORTA AUTOMATICA E MANIGLIONE ANTIPANICO, DIM. 200X215 CM. SOGLIA IN PIETRA GRIGIA TIPO GREY FOUSSENA. |
| P2 | PORTA TAGLIAFUOCO REI 60 A DUE BATTENTI IN ACCIAIO ZINCATO COMPLETA DI SERRATURA CON CHIAVE, MANIGLIA INTERNA ED ESTERNA CON PLACCHE ANTINCENDIO, APPARECCHIATURA CHILOPORTA AUTOMATICA E MANIGLIONE ANTIPANICO, DIM. 200X215 CM. SOGLIA IN PIETRA GRIGIA TIPO GREY FOUSSENA. |
| P3 | PORTA BLINDATA COSTITUITA DA TELAIO IN LAMIERA D'ACCIAIO VERNICIATO, CONTROTELAIO IN LAMIERA VERNICIATO CON VERNICE ANTIRUGGINE, ANTA IN DOPPIA LAMIERA D'ACCIAIO A FINITURA LISCIA, SERRATURA PRINCIPALE E DI SERVIZIO, COMPRESSO DI SICUREZZA, ISOLAMENTO ACUSTICO, APPARECCHIATURA CHILOPORTA AUTOMATICA E MANIGLIONE ANTIPANICO, DIM. 80X210 CM. SOGLIA IN PIETRA GRIGIA TIPO GREY FOUSSENA. |
| P3* | PORTA BLINDATA COSTITUITA DA TELAIO IN LAMIERA D'ACCIAIO VERNICIATO, CONTROTELAIO IN LAMIERA VERNICIATO CON VERNICE ANTIRUGGINE, ANTA IN DOPPIA LAMIERA D'ACCIAIO A FINITURA LISCIA, SERRATURA PRINCIPALE E DI SERVIZIO, COMPRESSO DI SICUREZZA, ISOLAMENTO ACUSTICO, CON GRIGLIE DI VENTILAZIONE, APPARECCHIATURA CHILOPORTA AUTOMATICA E MANIGLIONE ANTIPANICO, DIM. 80X210 CM. SOGLIA IN PIETRA GRIGIA TIPO GREY FOUSSENA. |
| P4 | PORTA BLINDATA COSTITUITA DA TELAIO IN LAMIERA D'ACCIAIO VERNICIATO, CONTROTELAIO IN LAMIERA VERNICIATO CON VERNICE ANTIRUGGINE, ANTA IN DOPPIA LAMIERA D'ACCIAIO A FINITURA LISCIA, SERRATURA PRINCIPALE E DI SERVIZIO, COMPRESSO DI SICUREZZA, ISOLAMENTO ACUSTICO, APPARECCHIATURA CHILOPORTA AUTOMATICA E MANIGLIONE ANTIPANICO, DIM. 130X210 CM. SOGLIA IN PIETRA GRIGIA TIPO GREY FOUSSENA. |
| P4* | PORTA BLINDATA COSTITUITA DA TELAIO IN LAMIERA D'ACCIAIO VERNICIATO, CONTROTELAIO IN LAMIERA VERNICIATO CON VERNICE ANTIRUGGINE, ANTA IN DOPPIA LAMIERA D'ACCIAIO A FINITURA LISCIA, SERRATURA PRINCIPALE E DI SERVIZIO, COMPRESSO DI SICUREZZA, ISOLAMENTO ACUSTICO, CON GRIGLIE DI VENTILAZIONE, APPARECCHIATURA CHILOPORTA AUTOMATICA E MANIGLIONE ANTIPANICO, DIM. 130X210 CM.SOGLIA IN PIETRA GRIGIA TIPO GREY FOUSSENA. |
| P5 | PORTA TAGLIAFUOCO REI 60 A DUE BATTENTI IN ACCIAIO ZINCATO COMPLETA DI SERRATURA CON CHIAVE, MANIGLIA INTERNA ED ESTERNA CON PLACCHE ANTINCENDIO, APPARECCHIATURA CHILOPORTA AUTOMATICA E MANIGLIONE ANTIPANICO, DIM. 160X215 CM.SOGLIA IN PIETRA GRIGIA TIPO GREY FOUSSENA. |
| P6 | PORTA TAGLIAFUOCO REI 120 A DUE BATTENTI IN ACCIAIO ZINCATO COMPLETA DI SERRATURA CON CHIAVE, MANIGLIA INTERNA ED ESTERNA CON PLACCHE ANTINCENDIO, APPARECCHIATURA CHILOPORTA AUTOMATICA E MANIGLIONE ANTIPANICO, DIM. 160X215 CM. SOGLIA IN PIETRA GRIGIA TIPO GREY FOUSSENA. |
| P7 | PORTA 80x220 cm INTERNA AD 1 ANTA IN ACCIAIO ZINCATO E VERNICIATO, LE MANIGLIE E LE CERNIERE SONO IN TINTA CON LE PORTE. |

- QUALORA I FABBRICATI SI TROVINO IN AREA DI FERMATA/STAZIONE IL MATERIALE DI RIVESTIMENTO DEI MARCIAPIEDI SARA' IL MEDESIMO DEL PIAZZALE DI FERMATA/STAZIONE
- LA QUOTA ALTIMETRICA 0.00 INDICATA' ASSUMIBILE ALLA QUOTA ALTIMETRICA DEI SINGOLI PIAZZALI DI EMERGENZA COME INDICATO DALL'ELABORATO DI COORDINAMENTO GENERALE
- PER GLI ARREDI, LE STRUTTURE, LE TECNOLOGIE E L'IMPIANTISTICA SI RIMANDA AGLI ELABORATI SPECIFICI
- PER IL POSIZIONAMENTO DEI SERBATOI DEI GRUPPI ELETTROGENI FAR RIFERIMENTO AGLI ELABORATI STRUTTURALI E DEI PIAZZALI
- PER I MURI DIVISORI PREVEDERE L'INSERIMENTO DI LEGGERE RETI DA INTONACO SUI DUE LATI DELLA MURATURA, COLLEGATE TRA LORO ED ALLE STRUTTURE CROSSTANTI A DISTANZA NON SUPERIORE A 500 MM SIA IN DIREZIONE ORIZZONTALE SIA IN DIREZIONE VERTICALE, COSI COME PRESCRITTO DALLA CIRCOLARE 2 FEBBRAIO 2009 N. 617 AL §C7.3.6.3

COMMITTENTE:

RFI RETE FERROVIARIA ITALIANA
GRUPPO FERROVIE DELLO STATO ITALIANE
DIREZIONE INVESTIMENTI
DIREZIONE PROGRAMMI INVESTIMENTI
DIRETTRICE SUD - PROGETTO ADRIATICA

PROGETTAZIONE:

ITALFERR
GRUPPO FERROVIE DELLO STATO ITALIANE

**DIREZIONE TECNICA**

**U.O.**

**PROGETTO DEFINITIVO**

# Nuova linea Ferrandina - Matera La Martella per il collegamento di Matera con la rete ferroviaria nazionale

**NUOVA LINEA FERRANDINA - MATERA LA MARTELLA**

ELABORATI ARCHITETTONICI

Posto di movimento San Giuliano
FA05B Fabbricato E1 - PIANTE, PROSPETTI E SEZIONI

SCALA: 1:50

| COMMESSA | LOTTO | FASE | ENTE | TIPO DOC. | OPERA/DISCIPLINA | PROGR. | REV. |
|---|---|---|---|---|---|---|---|
| IA5F | 01 | D | 44 | PB | FA0500 | 003 | A |

| Rev. | Descrizione | Redatto | Data | Verificato | Data | Approvato | Data | Autorizzato Data |
|---|---|---|---|---|---|---|---|---|
| A | EMISSIONE ESECUTIVA | A.MAMBRIN | Luglio 2019 | G.SORIERO | Luglio 2019 | F.GERMONE | Luglio 2019 | R.MARINO Luglio 2019 |

ITALFERR S.p.A. Ing. Fabio Germone Direttore Tecnico Ord. Ingegneri Roma n. 19787 Sez. A

File: IA5F01D44PBFA0500003A.dwg

n. Elab.: