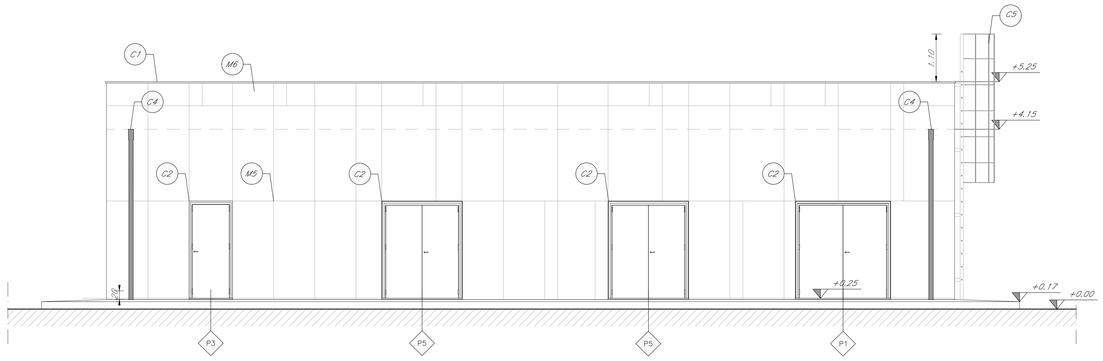

PROSPETTO P1
SCALA 1:50

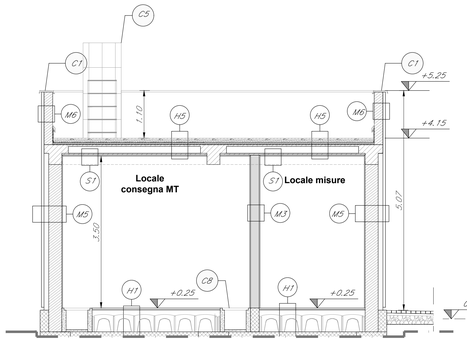

SEZIONE B–B'
SCALA 1:50

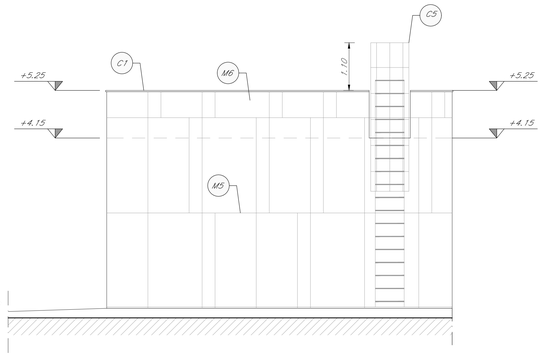

PROSPETTO P2
SCALA 1:50

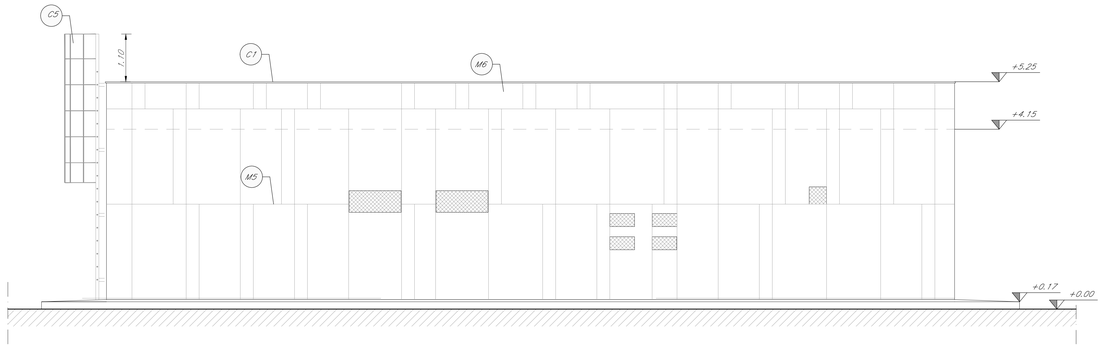

PROSPETTO P3
SCALA 1:50

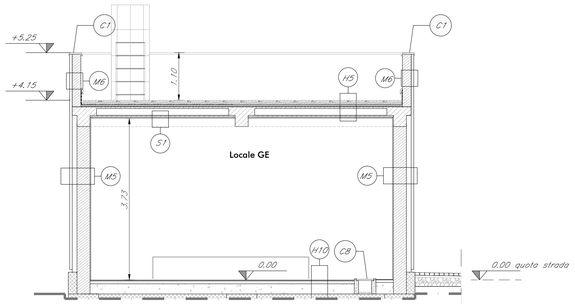

SEZIONE C–C'
SCALA 1:50

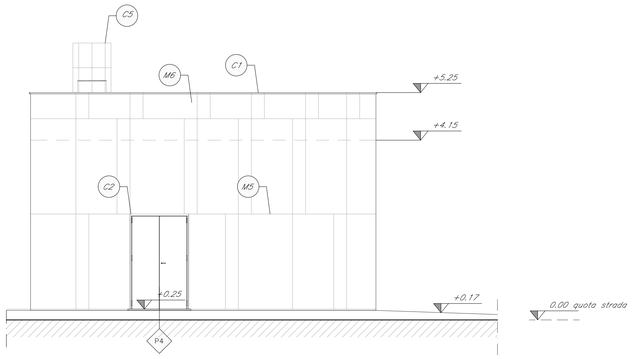

PROSPETTO P4
SCALA 1:50

LEGENDA MATERIALI FINITURE

ABACO INTERVENTI

m2 — SUPERFICIE

h | V
H | S

h – ALTEZZA NETTA AMBIENTE
H – FINITURA PAVIMENTO
V – FINITURA PARETI (1)
S – FINITURA SOFFITTO

(x1) PACCHETTO FINITURE

ABACO INFISSI

B – LARGHEZZA INFISSO
H – ALTEZZA INFISSO
T – TIPO INFISSO

CHIUSURE ORIZZONTALI

H1	PAVIMENTO IN PASTRELLE SPECIALI AD ALTA COMPRESSIONE IN CONGLOMERATO CEMENTIZIO E GRANULA DI MATERIALE ANTISDRUCCIOLEVOLE (dim.25x25cm sp. 3cm) POSATO SU SOLAIO REALIZZATO CON CASSER A PERDERE IN POLIPROPILENE RICICLATO E SOLETTA ARMATA CON RETE ELETTROSALDATA (sp.10cm)
H3	PAVIMENTO TECNICO SOPRALEVATO (PORTANZA 10.000 N/mq) IN PANNELLI AVENTI SPESSORE DI 3 CM E DIM. 60x600cm, SU STRUTTURE DI SOSTEGNO CON FINITURA SUPERFICIALE IN GRES PORCELLANATO E TRATTAMENTO ANTIPOLVERE DELLA SUPERFICE SOTTOSTANTE SU SOLAIO REALIZZATO CON MASSETTO, GUAINA IMPERMEABILE BITUMINOSA E SOLETTA IN CLS SPI. 15 cm CON RES ø8/20x20.
H5	PACCHETTO DI COPERTURA: PAVIMENTI SOPRALEVANTI CON LASTRE PER ESTERNI IN MATERIALE LAPIDEO 40X40 CM SU SUPPORTI REGOLABILI MASSETTO DELLE PENDENZE IN CONGLOMERATO CEMENTIZIO ALLEGGERITO (sp.8cm)_ IMPERMEABILIZZAZIONE CON GUAINA BITUMINOSA (2 STRATI 4+4mm)_ STRATO DI ISOLAMENTO IN POLISTIRENE (sp.tot. 5cm)_ BARRIERA AL VAPORE.
H7	IMPERMEABILIZZAZIONE CON MALTA CEMENTIZIA OSMOTICA MONOCOMPONENTE SP.2MM
H8	RIVESTIMENTO PEDATE SCALA DI PROSPETTO CON GRADONI IN GRES PORCELLANATO
H9	PAVIMENTAZIONE IN BETONELLE AUTOBLOCCANTI (sp. 8cm) SU SABBIA DI ALLETTAMENTO (sp.4cm)_ MASSETTO DELLE PENDENZE IN CLS (sp.7cm) CON RETE ELETTROSALDATA, STRATO IN CONGLOMERATO MISTO GRANULARE NATURALE (sp.20cm) + CORDOLO PERIMETRALE IN C.A.V.
H10	PAVIMENTO IN GRES PORCELLANATO (BOLOGNA) POSATO SU COLLA, MASSETTO (sp.6cm) E SOLETTA ARMATA CON RETE ELETTROSALDATA ø8/20x20.

MURATURE

M1	CHIUSURA ESTERNA COSTITUITA DA: MURATURA ARMATA IN BLOCCHI SEMIPIENI DI CLS VIBROCOMPRESSO E ALLEGGERITO (sp.30cm)_ ISOLANTE ESTERNO IN POLISTIRENE (spess.)_ CAMERA DI VENTILAZIONE(spess.)_ BLOCCHI CAN IN CLS FINITURA FACCIAVISTA sp. 8 cm_ SONO COMPRESI AGGIUNTI ANCORAGGI E STAFFATURE ALLA MURATURA PORTANTE.
M2	MURATURA ARMATA COSTITUITA DA BLOCCHI SEMIPIENI IN CLS VIBROCOMPRESSO E ALLEGGERITO LISCATI E TINTATI SU ENTRAMBE LE FACCE (sp.30cm) (CON CARATTERISTICHE REI 120)
M3	MURATURA ARMATA COSTITUITA DA BLOCCHI SEMIPIENI IN CLS VIBROCOMPRESSO E ALLEGGERITO LISCATI E TINTATI SU ENTRAMBE LE FACCE (sp.20cm) (CON CARATTERISTICHE REI 90)
M4	MURATURA ARMATA CON BLOCCHI, IN CALCESTRUZZO DI CEMENTO NORMALE VIBROCOMPRESSO CON SUPERFICIE SPLITTATA POSTI IN OPERA CON MALTA IDROFUGATA SP.25 CM
M5	MURATURA ARMATA COSTITUITA DA BLOCCHI SEMIPIENI IN CLS VIBROCOMPRESSO E ALLEGGERITO (sp.30cm) + ISOLANTE ESTERNO IN POLISTIRENE (spess.)+CAMERA DI VENTILAZIONE (spess.)+RIVESTIMENTO ESTERNO IN LASTRE DI CEMENTO COMPOSITO ECOLOGICHE COMPRESE DI SPESSORE 12 MM SU SOTTOSTRUTTURA NASCOSTA IN ALLUMINIO.
M6	MURATURA ARMATA COSTITUITA DA BLOCCHI IN CALCESTRUZZO DI CEMENTO NORMALE VIBROCOMPRESSO SP.20 CM+RIVESTIMENTO ESTERNO IN LASTRE DI CEMENTO COMPOSITO ECOLOGICHE COMPRESE DI SPESSORE 12 MM SU SOTTOSTRUTTURA NASCOSTA IN ALLUMINIO.

FINITURA PARETI

V1	INTONACO, DI SPESSORE IDONEO ALLA RESISTENZA AL FUOCO REI 120, A BASE DI VERMICULITE, IN OPERA SU PARETI A SUPERFICIE RUSTICA, TINTEGGIATO CON IDROPITTURA A BASE DI RESINA SILOSSANICA E RETE IN FIBRA DI VETRO PORTANTONACO.
V3	IMPERMEABILIZZAZIONE CON CEMENTO OSMOTICO
V4	RIVESTIMENTO IN GRES CERAMICO DIM.20x20cm FINO AD UN'ALTEZZA DI 2.40cm E SOVRASTANTE INTONACO CIVILE PER INTERNI TINTEGGIATO CON IDROPITTURA TRASPIRANTE.
V5	RIVESTIMENTO IN LAMIERA DI ACCIAIO CORTEN SU APPOSITA SOTTOSTRUTTURA METALLICA IN CORTEN

FINITURA SOFFITTO

S1	INTONACO ISOLANTE (TERMOACUSTICO, ANTICONDENSA, ANTINCENDIO REI120) SPESS. MIN. 20 MM PER INTERNI, TINTEGGIATURA CON IDROPITTURA A BASE DI RESINA SILOSSANICA.
S2	CONTROSOFFITTO ISPEZIONABILE IN PANNELLI DI FIBRA MINERALE 600X600X15 MM CON STRUTTURA SEMNASCOSTA, SUPERFICIE TINTEGGIATA CON IDROPITTURA TRASPIRANTE BIANCA.

OPERE METALLICHE

C1	LAMIERA IN ACCIAIO CORTEN PER SGOSSALINA, SOGLIA E CARTER DI BORDO, SPESS. 8/10
C2	PORTALE IN LAMIERA FORATA IN ACCIAIO CORTEN PER MBOITI APERTURE spess. 20/10 mm, CON SOTTOSTRUTTURA IN PROFILI RETTANGOLARI IN ACCIAIO 30x20
C3	ZOCCOLINO CON CARTER ED ACCIAIO CORTEN h=20 cm, sp. 8/10
C4	DISCENDENTE ø 100 mm IN LAMIERA DI ACCIAIO INOX CON PARAFOGLIE
C5	SCALA A PIOLI PER MANUTENZIONE COPERTURA CON DI GABBIA DI PROTEZIONE
C8	CANALETTE A PAVIMENTO IN CALCESTRUZZO, LAMIERA STRIATA DI CHIUSURA E SIFE IN PVC PER DRAINAGGIOSOR.
C9	PARAPETTO E CORRIMANO , ø40 MM SP. 2MM, IN ACCIAIO ZINCATO PREVERNICIATO COMPRESI I SUPPORTI.
C10	ZOCCOLINO IN ALLUMINIO H 100 MM

INFISSI

P1	PORTA TAGLIAFUOCO REI 120 A DUE BATTENTI IN ACCIAIO ZINCATO COMPLETA DI SERRATURA CON CHIAVE, MANIGLIA INTERNA ED ESTERNA CON PLACCHE ANTINCENDIO, APPARECCHIATURA CHIUDIPORTA AUTOMATICA E MANIGLIONE ANTIPANICO, DIM. 2000X215 CM. SOGLIA IN PIETRA GRIGIA TIPO GREY FOUSSENA.
P2	PORTA TAGLIAFUOCO REI 60 A DUE BATTENTI IN ACCIAIO ZINCATO COMPLETA DI SERRATURA CON CHIAVE, MANIGLIA INTERNA ED ESTERNA CON PLACCHE ANTINCENDIO, APPARECCHIATURA CHIUDIPORTA AUTOMATICA E MANIGLIONE ANTIPANICO, DIM. 2000X215 CM. SOGLIA IN PIETRA GRIGIA TIPO GREY FOUSSENA.
P3	PORTA BLINDATA COSTITUITA DA TELAIO IN LAMIERA D'ACCIAIO VERNICIATO, CONTROTELAIO IN LAMIERA VERNICIATO CON VERNICE ANTIRUGGINE, ANTA IN DOPPIA LAMIERA D'ACCIAIO A FINITURA LISCIA, SERRATURA PRINCIPALE E DI SERVIZIO, COMPRESO DI SICUREZZA, ISOLAMENTO ACUSTICO, APPARECCHIATURA CHIUDIPORTA AUTOMATICA E MANIGLIONE ANTIPANICO, DIM. 80X210 CM. SOGLIA IN PIETRA GRIGIA TIPO GREY FOUSSENA.
P3*	PORTA BLINDATA COSTITUITA DA TELAIO IN LAMIERA D'ACCIAIO VERNICIATO, CONTROTELAIO IN LAMIERA VERNICIATO CON VERNICE ANTIRUGGINE, ANTA IN DOPPIA LAMIERA D'ACCIAIO A FINITURA LISCIA, SERRATURA PRINCIPALE E DI SERVIZIO, COMPRESO DI SICUREZZA, ISOLAMENTO ACUSTICO, CON GRIGLIE DI VENTILAZIONE, APPARECCHIATURA CHIUDIPORTA AUTOMATICA E MANIGLIONE ANTIPANICO, DIM. 80X210 CM. SOGLIA IN PIETRA GRIGIA TIPO GREY FOUSSENA.
P4	PORTA BLINDATA COSTITUITA DA TELAIO IN LAMIERA D'ACCIAIO VERNICIATO, CONTROTELAIO IN LAMIERA VERNICIATO CON VERNICE ANTIRUGGINE, ANTA IN DOPPIA LAMIERA D'ACCIAIO A FINITURA LISCIA, SERRATURA PRINCIPALE E DI SERVIZIO, COMPRESO DI SICUREZZA, ISOLAMENTO ACUSTICO, APPARECCHIATURA CHIUDIPORTA AUTOMATICA E MANIGLIONE ANTIPANICO, DIM. 150X210 CM. SOGLIA IN PIETRA GRIGIA TIPO GREY FOUSSENA.
P4*	PORTA BLINDATA COSTITUITA DA TELAIO IN LAMIERA D'ACCIAIO VERNICIATO, CONTROTELAIO IN LAMIERA VERNICIATO CON VERNICE ANTIRUGGINE, ANTA IN DOPPIA LAMIERA D'ACCIAIO A FINITURA LISCIA, SERRATURA PRINCIPALE E DI SERVIZIO, COMPRESO DI SICUREZZA, ISOLAMENTO ACUSTICO, CON GRIGLIE DI VENTILAZIONE, APPARECCHIATURA CHIUDIPORTA AUTOMATICA E MANIGLIONE ANTIPANICO, DIM. 150X210 CM.SOGLIA IN PIETRA GRIGIA TIPO GREY FOUSSENA.
P5	PORTA TAGLIAFUOCO REI 60 A DUE BATTENTI IN ACCIAIO ZINCATO COMPLETA DI SERRATURA CON CHIAVE, MANIGLIA INTERNA ED ESTERNA CON PLACCHE ANTINCENDIO, APPARECCHIATURA CHIUDIPORTA AUTOMATICA E MANIGLIONE ANTIPANICO, DIM. 160X215 CM.SOGLIA IN PIETRA GRIGIA TIPO GREY FOUSSENA.
P6	PORTA TAGLIAFUOCO REI 120 A DUE BATTENTI IN ACCIAIO ZINCATO COMPLETA DI SERRATURA CON CHIAVE, MANIGLIA INTERNA ED ESTERNA CON PLACCHE ANTINCENDIO, APPARECCHIATURA CHIUDIPORTA AUTOMATICA E MANIGLIONE ANTIPANICO, DIM. 160X215 CM. SOGLIA IN PIETRA GRIGIA TIPO GREY FOUSSENA.
P7	PORTA 80x220 cm INTERNA AD 1 ANTA IN ACCIAIO ZINCATO E VERNICIATO. LE MANIGLE E LE CERNIERE SONO IN VISTA CON LE PORTE.

- QUALORA I FABBRICATI SI TROVINO IN AREA DI FERMATA/STAZIONE IL MATERIALE DI RIVESTIMENTO DEI MARCIAPIEDI SARA' IL MEDESIMO DEL PIAZZALE DI FERMATA/STAZIONE
- LA QUOTA ALTIMETRICA 0.00 ANDRA' ASSIMILATA ALLA QUOTA ALTIMETRICA DEI SINGOLI PIAZZALI DI EMERGENZA COME INDICATO DALL'ELABORATO DI COORDINAMENTO GENERALE
- PER GLI ARREDI, LE STRUTURE, LE TECNOLOGIE E L'IMPIANTISTICA SI RIMANDA AGLI ELABORATI SPECIFICI
- PER IL POSIZIONAMENTO DEI SERBATOI DEI GRUPPI ELETTROGENI FAR RIFERIMENTO AGLI ELABORATI STRUTTURALI E DEI PIAZZALI
- PER I MURI DIVISORI PREVEDERE L'INSERIMENTO DI LEGGERE RETI DA INTONACO SU DUE LATI DELLA MURATURA, COLLEGATE TRA LORO ED ALLE STRUTTURE CIRCOSTANTI A DISTANZA NON SUPERIORE A 500 MM SIA IN DIREZIONE ORIZZONTALE SIA IN DIREZIONE VERTICALE, COSÌ COME PRESCRITTO DALLA CIRCOLARE 2 FEBBRAIO 2009 N. 617 AL §C7.3.6.3

COMMITTENTE:

RFI RETE FERROVIARIA ITALIANA
GRUPPO FERROVIE DELLO STATO ITALIANE
DIREZIONE INVESTIMENTI
DIREZIONE PROGRAMMI INVESTIMENTI
DIRETTRICE SUD - PROGETTO ADRIATICA

PROGETTAZIONE:

ITALFERR
GRUPPO FERROVIE DELLO STATO ITALIANE

DIREZIONE TECNICA

U.O.

PROGETTO DEFINITIVO

Nuova linea Ferrandina - Matera La Martella per il collegamento di Matera con la rete ferroviaria nazionale

NUOVA LINEA FERRANDINA - MATERA LA MARTELLA

ELABORATI ARCHITETTONICI

Stazione Matera La Martella
FV02C Fabbricato E2 - PROSPETTI E SEZIONI

SCALA: 1:50

COMMESSA	LOTTO	FASE	ENTE	TIPO DOC.	OPERA/DISCIPLINA	PROGR.	REV.
IA5F	01	D	44	PB	FV0200	002	A

Rev.	Descrizione	Redatto	Data	Verificato	Data	Approvato	Data	Autorizzato Data
A	EMISSIONE ESECUTIVA	A.MAMBRINI	Luglio 2019	G.SORIERO	Luglio 2019	F.GERNONE	Luglio 2019	R.MARINO Luglio 2019

ITALFERR S.p.A.
S.O. INGEGNERIA INTEGRATA ROMA CENTRO
Ord. Ingegneri Roma
Dott. Ing. Roberto Marino
N° 21728 - Prov. Roma

File: IA5F01D44PBFV0200002A.dwg

n. Elab.: