



SEZIONE A-A

Scala 1:50

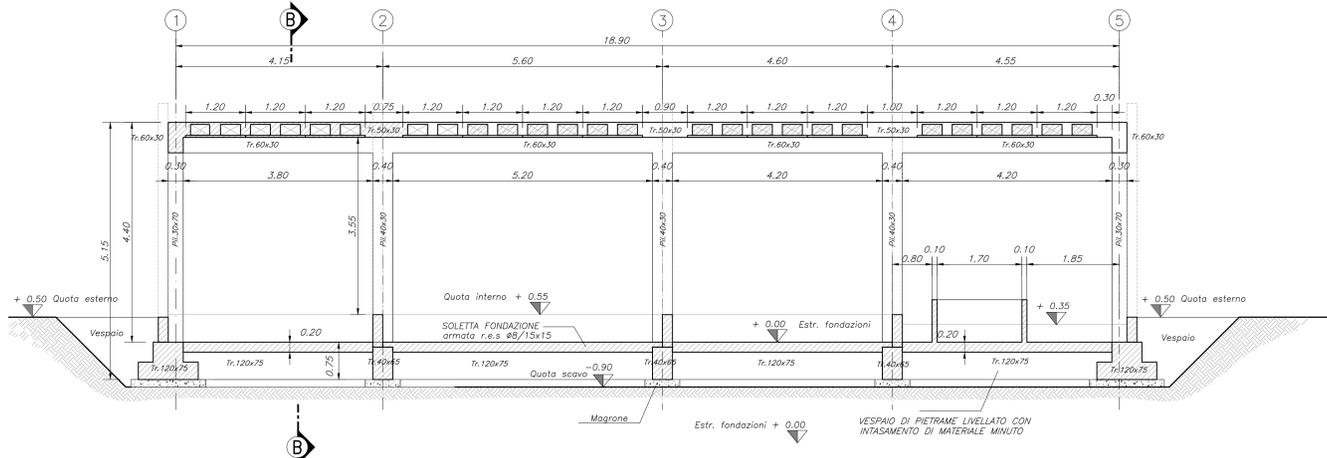


SEZIONE B-B

Scala 1:50

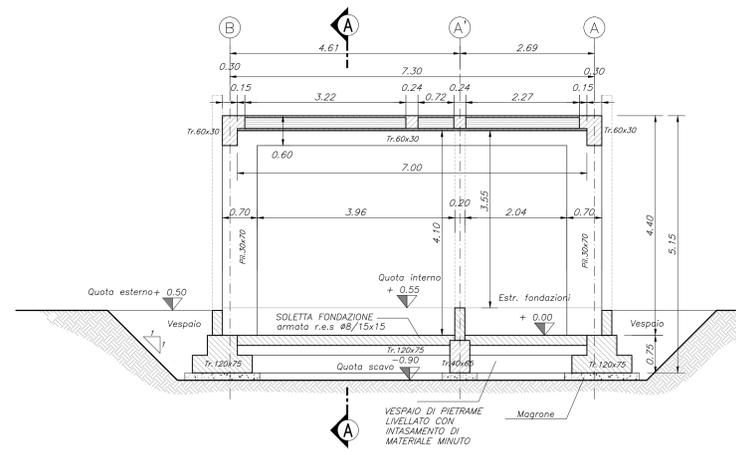


PIANTA FONDAZIONI

Scala 1:50

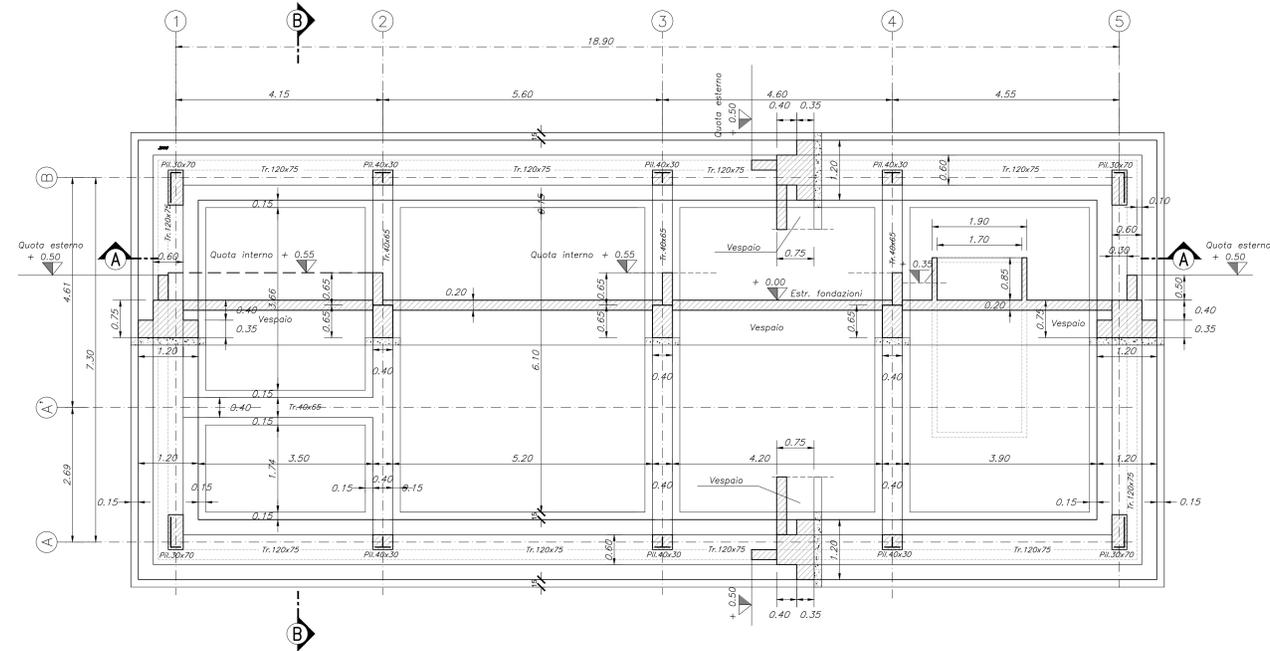

PIANTA SOLAIO

Scala 1:50

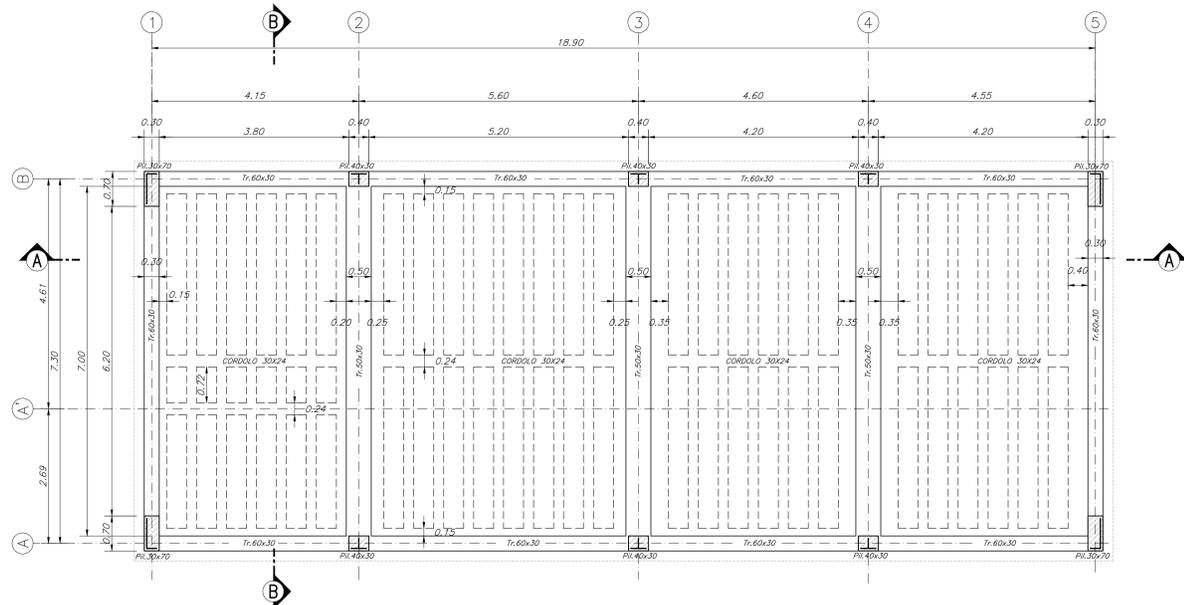

DETTAGLIO SOLAIO A PREDALLE 4+22+4

Scala 1:20

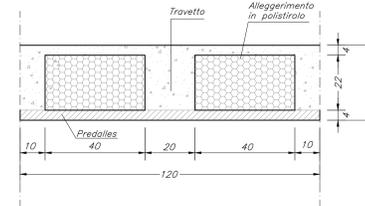


TABELLA MATERIALI

CALCESTRUZZO ELEVAZIONI
 C30/37
 Rapporto Acqua/cemento = 0,25
 Classe di esposizione = XC3
 Dimensione max. aggregato = 16mm
 Dimensione max. aggregato = 25 mm
 Contorno minimo di cemento: 320 kg/m³
 Contorno massimo di cemento: 400 kg/m³
 Slump: S3

CALCESTRUZZO FONDAZIONI
 C25/30
 Rapporto Acqua/cemento = 0,60
 Classe di esposizione = XC2
 Dimensione max. aggregato = 25 mm
 Contorno minimo di cemento: 300 kg/m³
 Contorno massimo di cemento: 400 kg/m³
 Slump: S3

MAGRANE DI PULIZIA: C12/15
 ARMATURA: Barre B450C per acciaio

Per tutto quanto non espressamente richiamato si farà riferimento alle prescrizioni di cui al CAPITOLATO DI COSTRUZIONE DELLE OPERE CIVILI RTI

NOTE:

- La quota di riferimento del terreno naturale ante operam è da intendersi indicativa. Pertanto in fase di esecuzione sarà necessario verificare le quote effettive.
- Le profondità di scavo saranno conseguentemente variabili fino a 0,3 m appuntive.
- PREVEDERE COPRIFERRO MINIMO DI 4 cm. IN FONDAZIONE ED ELEVAZIONE

INCIDENZE	
Fondazioni	120 kg/m³
Elevazioni	260 kg/m³

NB: Per la posizione planimetrica del fabbricato si rimanda agli elaborati architettonici.

COMMITTENTE:

RFI
 RETE FERROVIARIA ITALIANA
 GRUPPO FERROVIE DELLO STATO ITALIANE
 DIREZIONE INVESTIMENTI
 DIREZIONE PROGRAMMI INVESTIMENTI
 DIRETTRICE SUD - PROGETTO ADRIATICA

PROGETTAZIONE:

ITALFERR
 GRUPPO INNOVATI DELLO STATO ITALIANE

DIREZIONE TECNICA
U.O. OPERE CIVILI E GESTIONI DELLE VARIANTI

PROGETTO DEFINITIVO

Nuova linea Ferrandina - Matera La Martella per il collegamento di Matera con la rete ferroviaria nazionale
MIGLIORAMENTO SISMICO, FUNZIONALE, ARCHITETTONICO DEL FABBRICATO VIAGGIATORI DELLA STAZIONE DI MATERA LA MARTELLA
CARPENTERIE FABBRICATO TECNOLOGICO

SCALA:
1:50/20

COMMESSA LOTTO FASE ENTE TIPO DOC. OPERA/DISCIPLINA PROG. REV.

IASF 02 D 09 BZ FV0200 010 B

Rev.	Descrizione	Redatto	Data	Verificato	Data	Approvato	Data	Autorizzato Data
B	EMMISSIONE ESECUTIVA	L. CASAPPA	Luogo 2019	GIANNI	Luogo 2019	F. GENESCHI	Luogo 2019	
A	EMMISSIONE ESECUTIVA	L. CASAPPA	Feb. 2019	S. D. SPIGNO	Feb. 2019	F. GENESCHI	Feb. 2019	

IAAF 02 D 09 BZ FV 02 00 01 0 B

In. Elab.: