



PIANTA FILI FISSI

SCALA 1:100

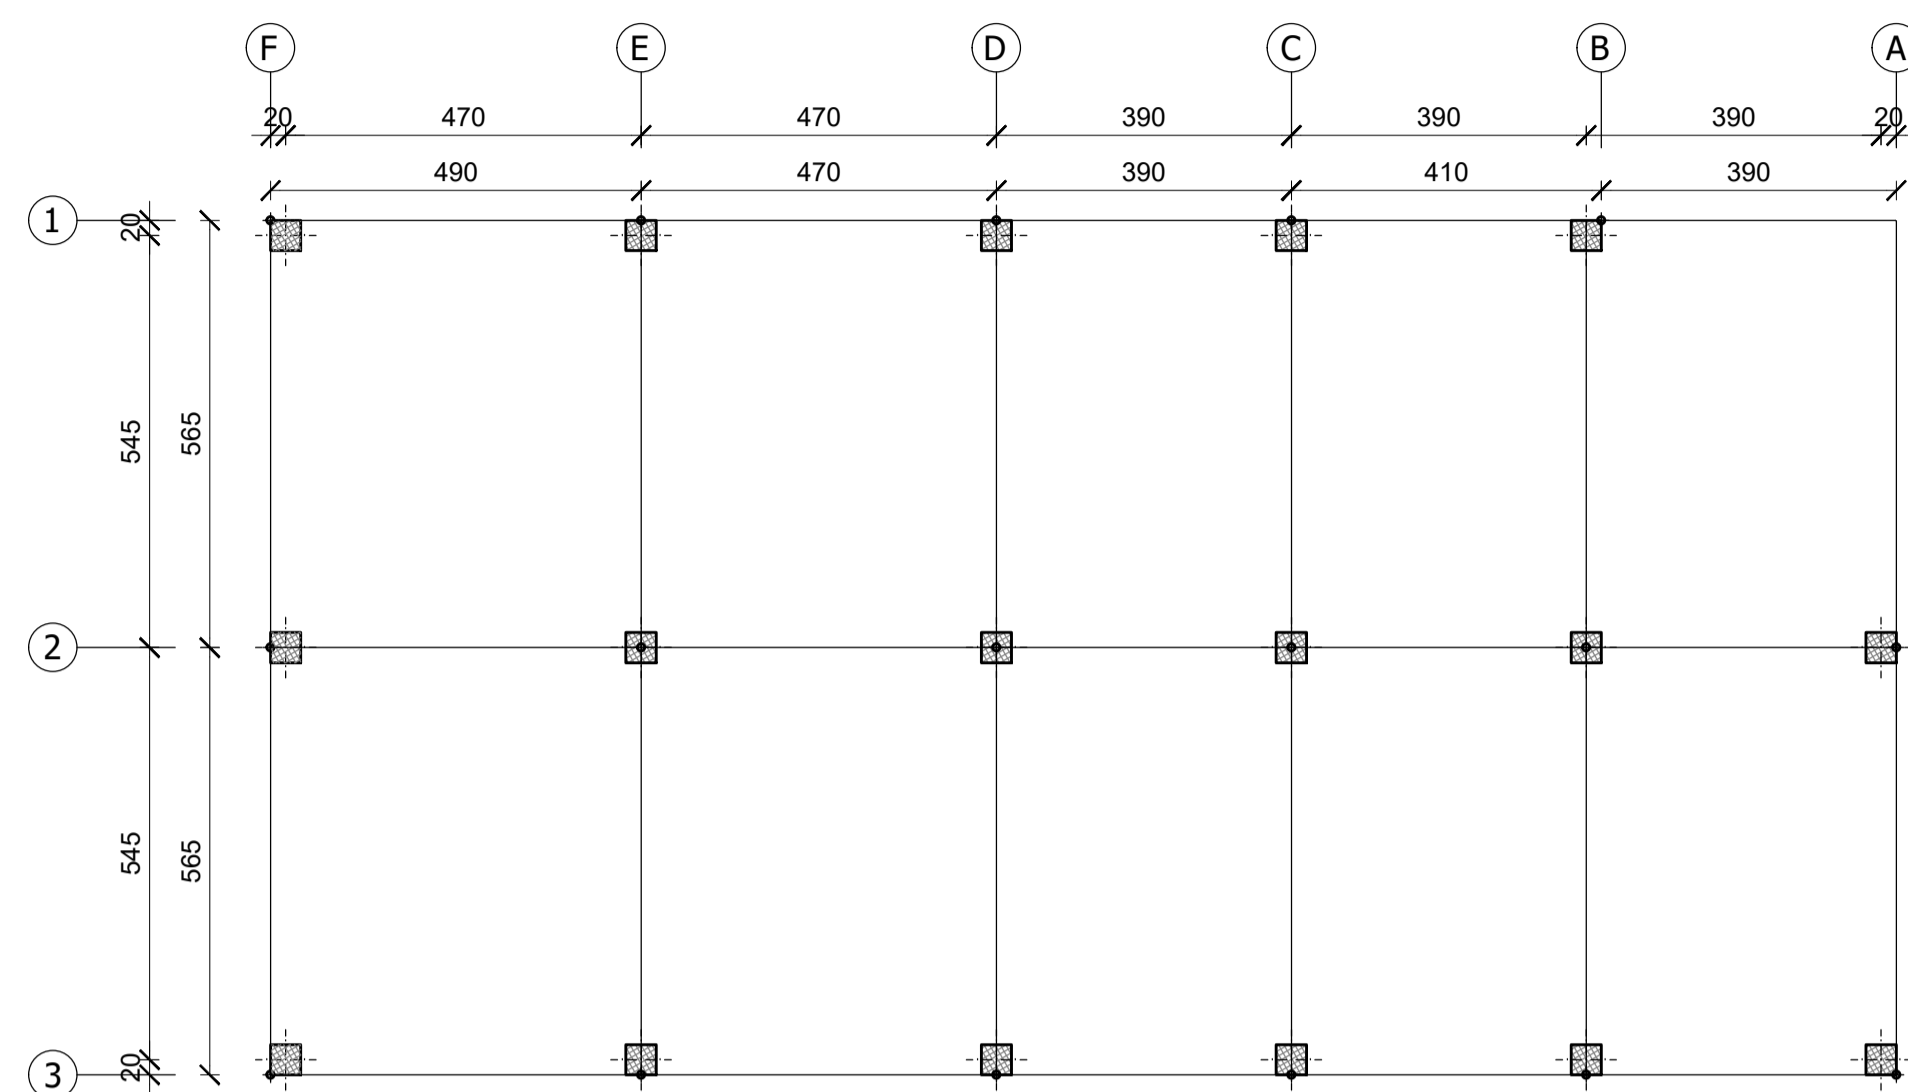

Per le caratteristiche dei materiali e le incidenze delle armature si rimanda all'elaborato specialistico "tabella materiali e incidenza armature Opere Civili - IA5F01D78TTOC0000001A"

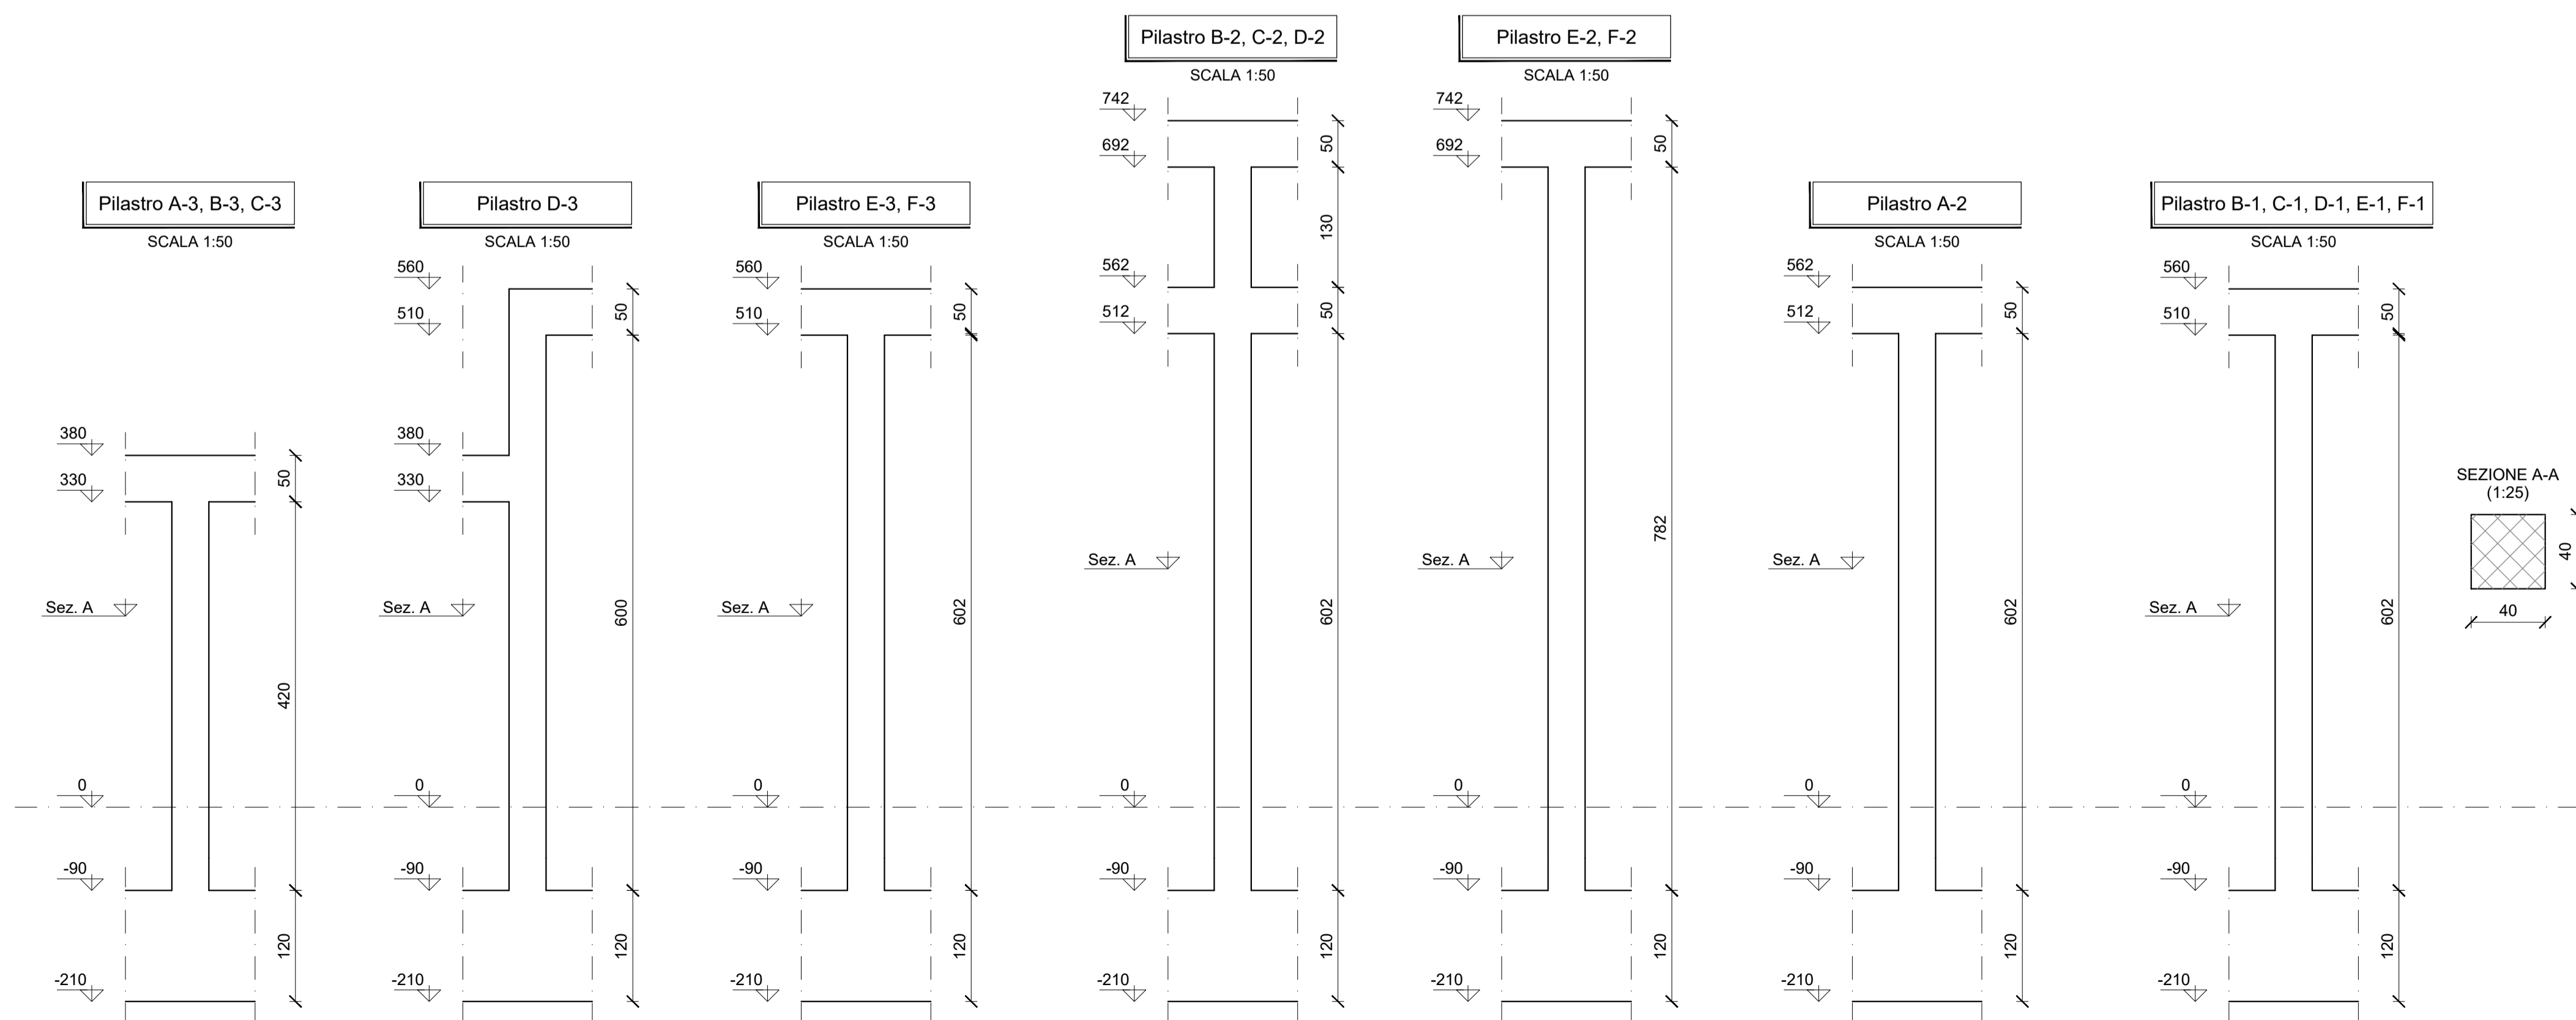

COMMITTENTE:



PROGETTAZIONE:



DIREZIONE TECNICA
U.O. TECNOLOGIE SUD

PROGETTO DEFINITIVO

Nuova linea Ferrandina - Matera La Martella per il collegamento di
Matera con la rete ferroviaria nazionale

FABBRICATO SSE
CARPENTERIA PILASTRI

SCALA:

-:---

COMMESSA LOTTO FASE ENTE TIPO DOC. OPERA/DISCIPLINA Progr. REV.

IA5F 01 D 67 BZ FA0011 001 A

Rev.	Descrizione	Redatto	Data	Verificato	Data	Approvato	Data	Autorizzato Data
A	Emissione Definitiva	G. D'Addato	07/2019	S. Acunzo	07/2019	F. Genzone	07/2019	A. Presta 07/2019



File: IA5F01D67BZFA0011001A - FABBRICATO SSE CARP_PILASTRI.DWG

n. Elab.:

2801