ARMATURA TIPO (PIANTA INZIO IMBOCCO LATO AGRIGENTO)

(SCALA 1:50)

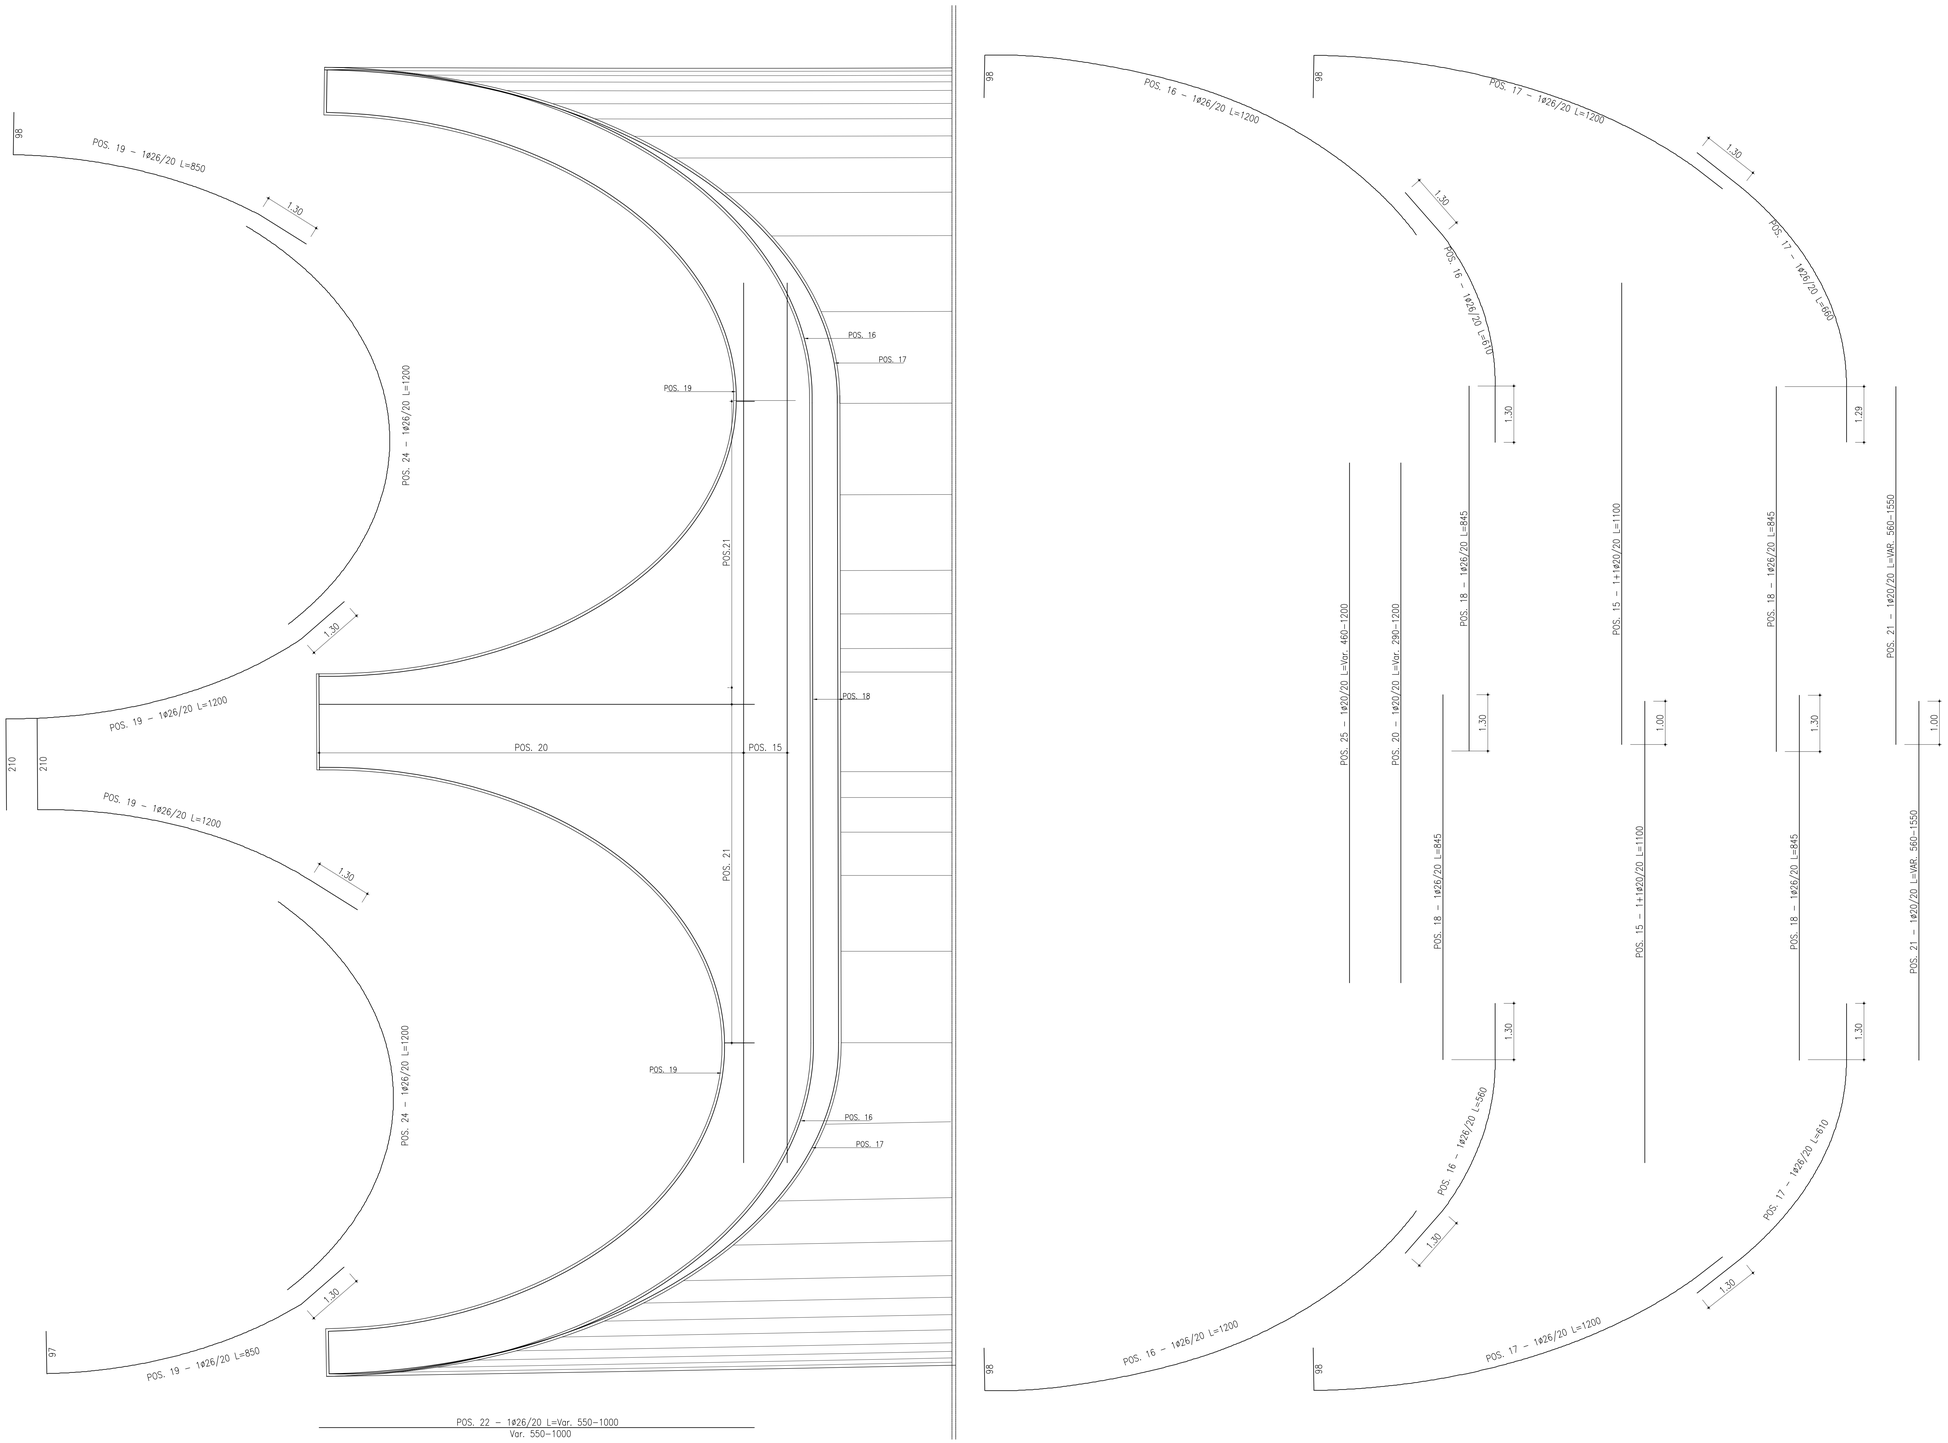

CALCESTRUZZO (UNI EN 206–1):

MAGRONI:
- CLASSE DI RESISTENZA C12/15

PALI DI FONDAZIONE:
- CLASSE DI RESISTENZA C32/40 (UNI EN 206–1)
- CLASSE DI ESPOSIZIONE XA2(i) (UNI EN 206–1)
- CLASSE DI CONSISTENZA S4 (UNI 9418)
- COPRIFERRO 50mm
- GRANULOMETRIA MASSIMA DEGLI INERTI 30 MM (UNI 12620)

STRUTTURE DI FONDAZIONE:
- CLASSE DI RESISTENZA C32/40 (UNI EN 206–1)
- CLASSE DI ESPOSIZIONE XA2(i) (UNI EN 206–1)
- CLASSE DI CONSISTENZA S4 (UNI 9418)
- COPRIFERRO 50mm
- GRANULOMETRIA MASSIMA DEGLI INERTI 30 MM (UNI 12620)

STRUTTURE IN ELEVAZIONE (MURI, SOLETTE E CORDOLI):
- CLASSE DI RESISTENZA C32/40 (UNI EN 206–1)
- CLASSE DI ESPOSIZIONE XA2(i) (UNI EN 206–1)
- CLASSE DI CONSISTENZA S4 (UNI 9418)
- COPRIFERRO 50mm
- GRANULOMETRIA MASSIMA DEGLI INERTI 30 MM (UNI 12620)

ACCIAIO PER C.A.:
- B 450 C Controllato in stabilimento saldabile

ACCIAIO ARMONICO PER TIRETOLI:
- Fp(1)k>1670 N/mmq Fptk>1860 N/mmq Agt >3.5

ACCIAIO DA CARPENTERIA:
- S355

NOTA:
- Per i dettagli relativi alle opere idriche, si rimanda agli elaborati specifici

ANAS S.p.A.
DIREZIONE CENTRALE PROGRAMMAZIONE PROGETTAZIONE

PA 12/09
CORRIDOIO PLURIMODALE TIRRENICO - NORD EUROPA
ITINERARIO AGRIGENTO - CALTANISSETTA - A19
S.S. N° 640 "DI PORTO EMPEDOCLE"
AMMODERNAMENTO E ADEGUAMENTO ALLA CAT. B DEL D.M. 5.11.2001
Dal km 44+000 allo svincolo con l'A19

PROGETTO ESECUTIVO

Contraente Generale: Empedocle scpa

GALLERIE ARTIFICIALI
GALLERIA SAN CATALDO
ARMATURE IMBOCCHI 3

Codice Unico Progetto (CUP) : F91B09000070001

Codice Elaborato: PA12_09 - E 1 1 1 G A 2 0 3 G A 0 3 Z B B 0 2 6 C

Scala: 1:50

REV.	DATA	DESCRIZIONE	REDATTO	VERIFICATO	APPROVATO	AUTORIZZATO
F						
E						
D						
C	Ottobre 2011	Rif. Istruttoria prot. CDG-0141142-P del 19/10/11	A. ANTONELLI	M. NUNZI	M. LITI	P. PAGLINI
B	Luglio 2011	Revisione a seguito di incontri con il Committente	A. ANTONELLI	M. NUNZI	M. LITI	P. PAGLINI
A	Aprile 2011	EMISSIONE	A. ANTONELLI	M. NUNZI	M. LITI	P. PAGLINI

Responsabile del procedimento: Ing. MAURIZIO ARAMINI

Il Progettista: Dott. Ing. GIAN LUCA MENCHINI – ORDINE DEGLI INGEGNERI DI FIRENZE N° 4533

Il Consulente Specialista: Dott. Ing. NUNZIO LA MACCHIA – Ordine degli Ingegneri della Prov. di Firenze N° 3854

Il Geologo: Dott. Geol. D'ANGELO MAURIZIO – ORDINE REGIONALE DEI GEOLOGI DELLA SICILIA N. 1607

Il Coordinatore per la sicurezza in fase di progetto: Dott. Ing. ALESSANDRO SALVINI – ORDINE INGEGNERI PISTOIA N° 1/A – N° 1453

Il Direttore dei lavori: Dott. Ing. PEPPINO MARASCIO BONANNO – ORDINE INGEGNERI PRATO N° 1444