

COMMITTENTE:

**RFI**  
**RETE FERROVIARIA ITALIANA**  
**GRUPPO FERROVIE DELLO STATO ITALIANE**  
 DIREZIONE INVESTIMENTI  
 DIREZIONE PROGRAMMI INVESTIMENTI  
 DIRETTRICE SUD - PROGETTO ADRIATICA

PROGETTAZIONE:

**ITALFERR**  
 GRUPPO FERROVIE DELLO STATO ITALIANE

**DIREZIONE TECNICA**

**U.O. TECNOLOGIE SUD**

**PROGETTO DEFINITIVO**

**Nuova linea Ferrandina - Matera La Martella per il collegamento di  
Matera con la rete ferroviaria nazionale**

**NUOVA LINEA FERRANDINA - MATERA LA MARTELLA**

**IMPIANTI LFM**

Architetture di Alimentazione degli impianti LFM

SCALA:

COMMESSA    LOTTO    FASE    ENTE    TIPO DOC.    OPERA/DISCIPLINA    PROGR.    REV.

IA5F    01    D    67    DX    LF0000    001    A

Rev.	Descrizione	Redatto	Data	Verificato	Data	Approvato	Data	Autorizzato Data
A	Emissione Definitiva	G. Sferro	07/2019	G. D'Addato	07/2019	F. Gernone	07/2019	A. Presta 07/2019



File:IA5F01D67DXLF0000001A - ARCHITETTURE DI ALIMENTAZIONE.DWG

n. Elab.:

# INDICE GENERALE

INDICE					
PAG.	DESCRIZIONE	REVISIONE			
		A	B	C	D
01	Cartiglio	*			
02	Indice dei fogli	*			
03	Schema di alimentazione PGEP Lato La Martella	*			
04	Schema di alimentazione PGEP Lato Ferrandina	*			
05	Schema di alimentazione Finestra pk 6+245	*			
06	Schema di alimentazione Stazione di Ferrandina	*			
07	Schema di alimentazione GA2	*			
08	Schema di alimentazione Stazione di La Martella	*			
09	Schema di alimentazione PM San Giuliano	*			

documento con divieto di riprodurlo, di consegnarlo o di renderlo comunque noto a ditte concorrenti o a terzi senza nostra autorizzazione.




Redatto: G. D'Addato

IMPIANTI LFM  
ARCHITETTURE DI ALIMENTAZIONE ELETTRICHE

COMMESSA LOTTOFASE ENTE DOC. OPERA/DISCIPLINA Progr. REV. FOGLIO  
 IA5F 01 D 67 DX LF0000 001 A 002 DI 009

# PGEP – LATO LA MARTELLA

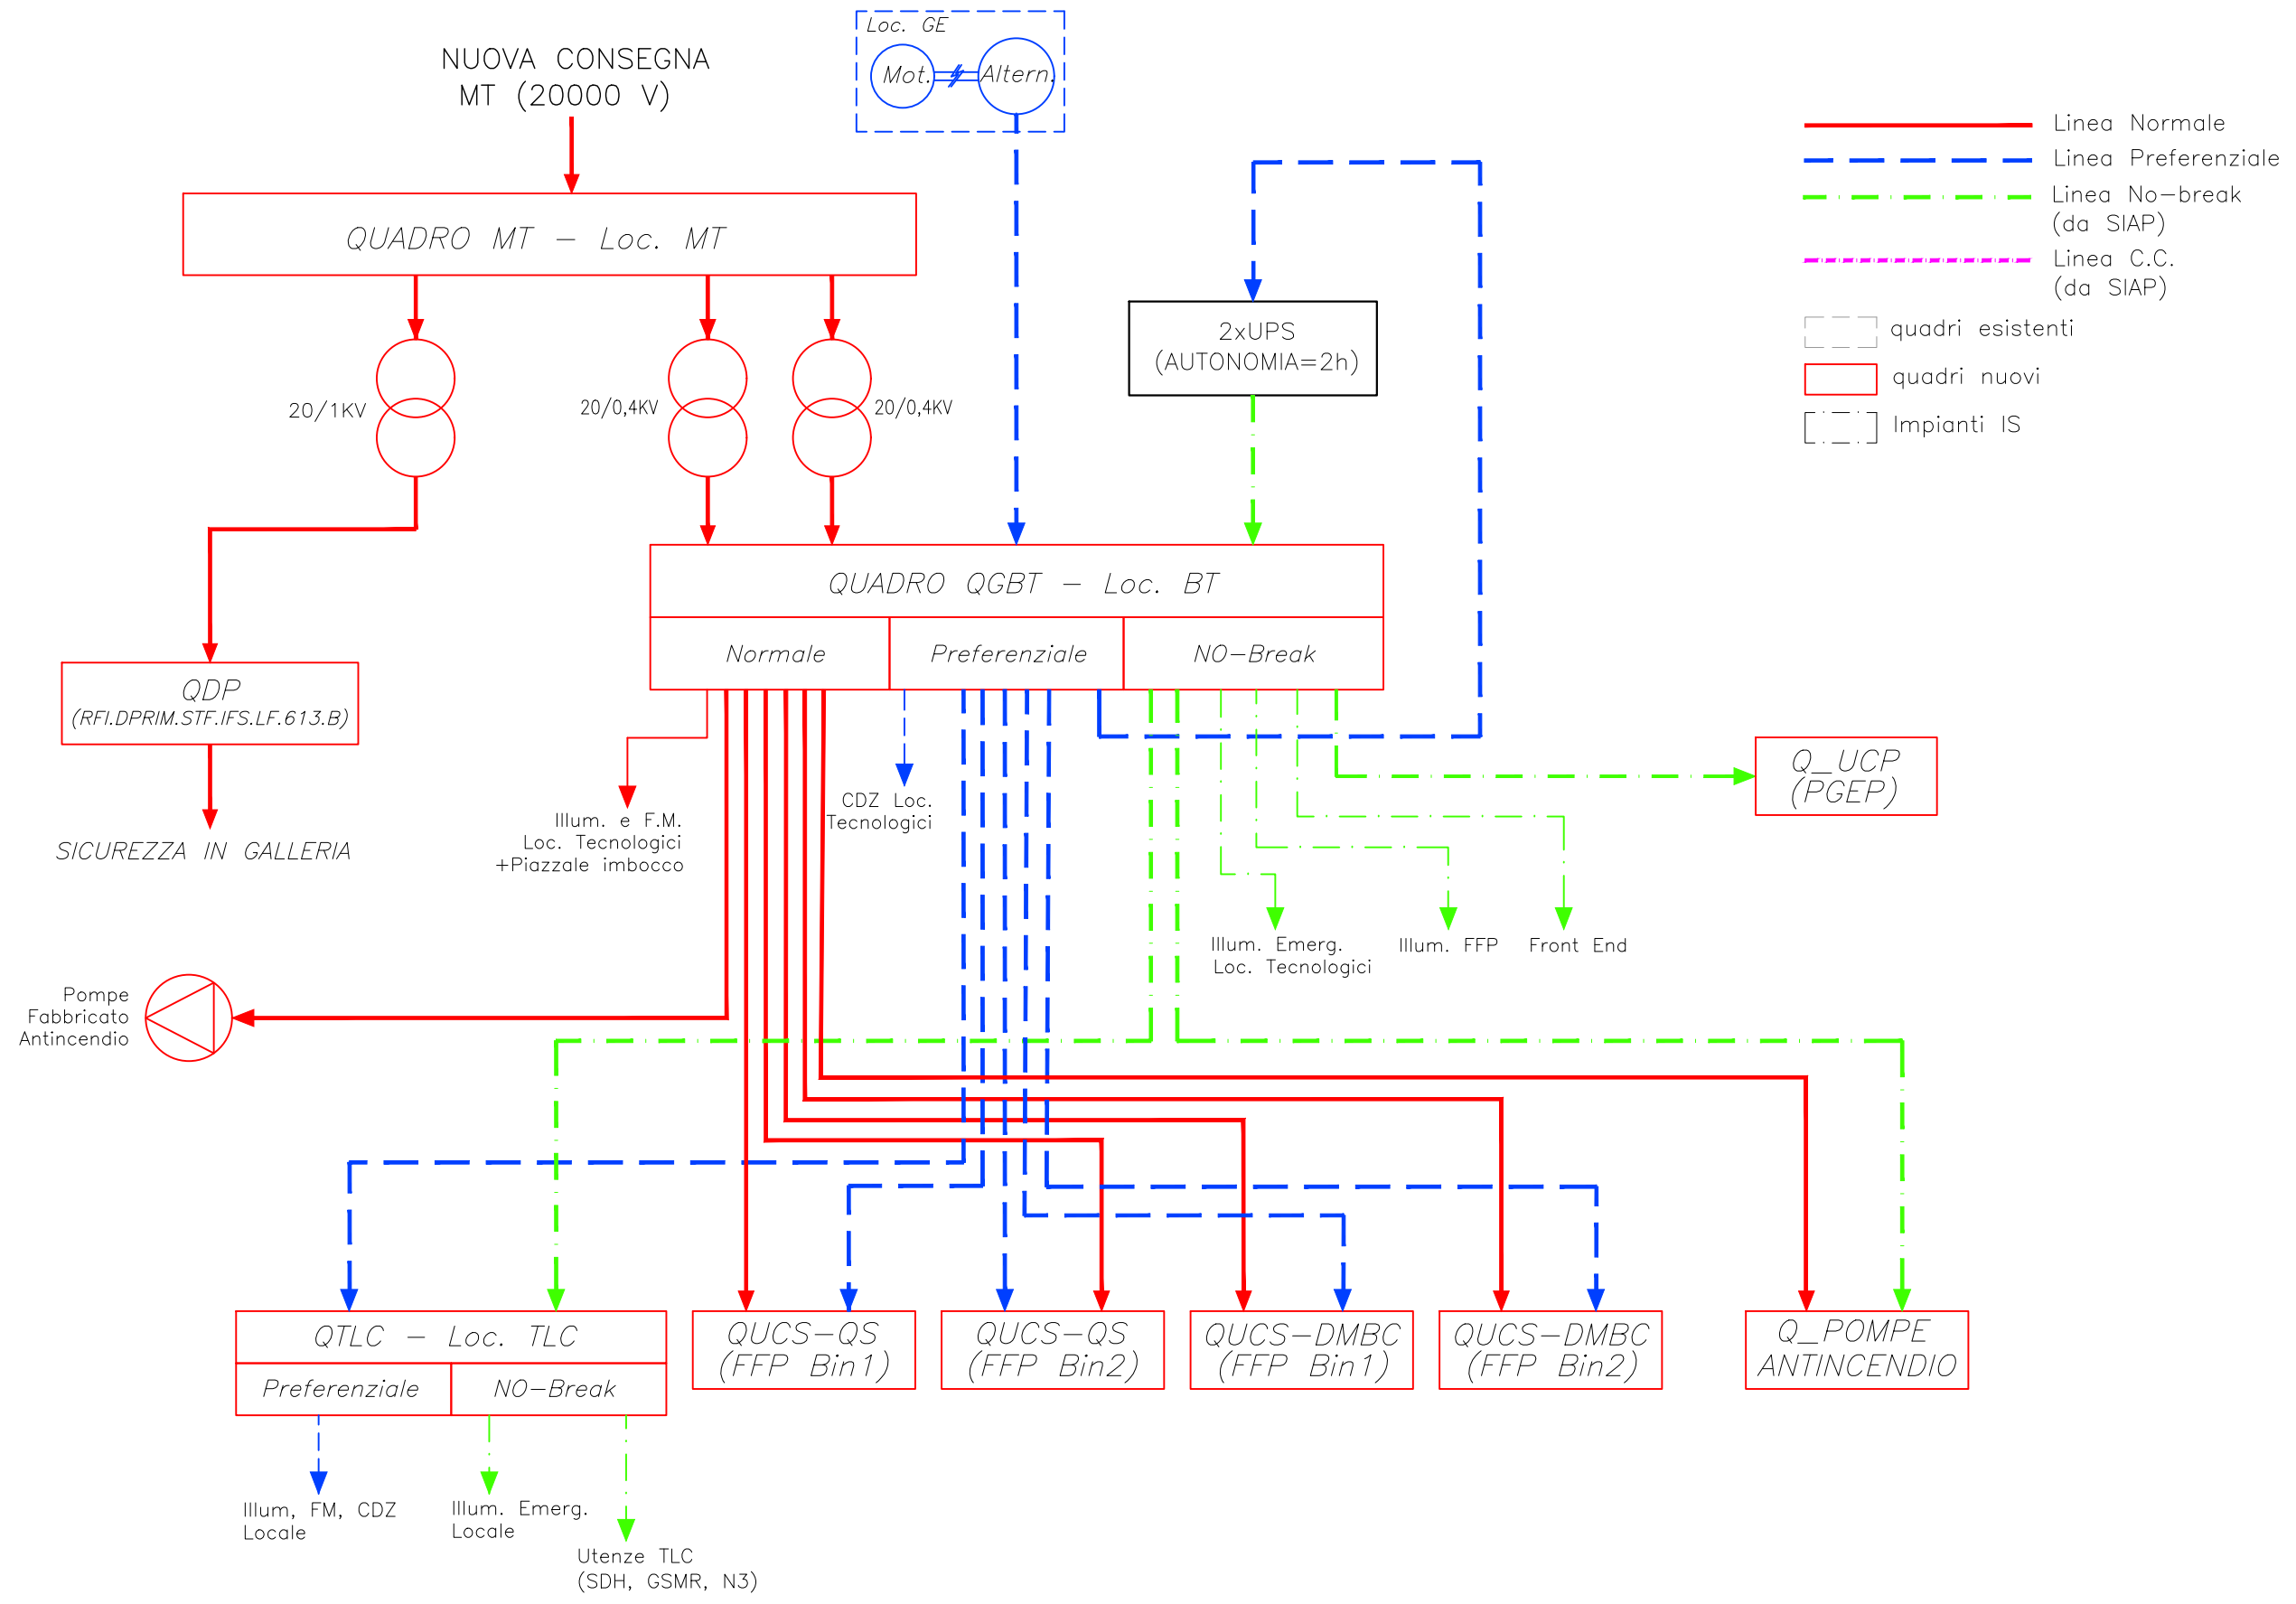

documento con divieto di riproduzione, di consegnarlo o di renderlo comunque noto a ditte concorrenti o a terzi senza nostra autorizzazione.




Redatto: G. D'Addato

**IMPIANTI LFM**  
ARCHITETTURE DI ALIMENTAZIONE ELETTRICHE

COMMESSA LOTTOFASE ENTE DOC. OPERA/DISCIPLINA Progr. REV. FOGLIO  
IA5F 01 D 67 DX LF0000 001 A 003 di 009

# PGEP - LATO FERRANDINA

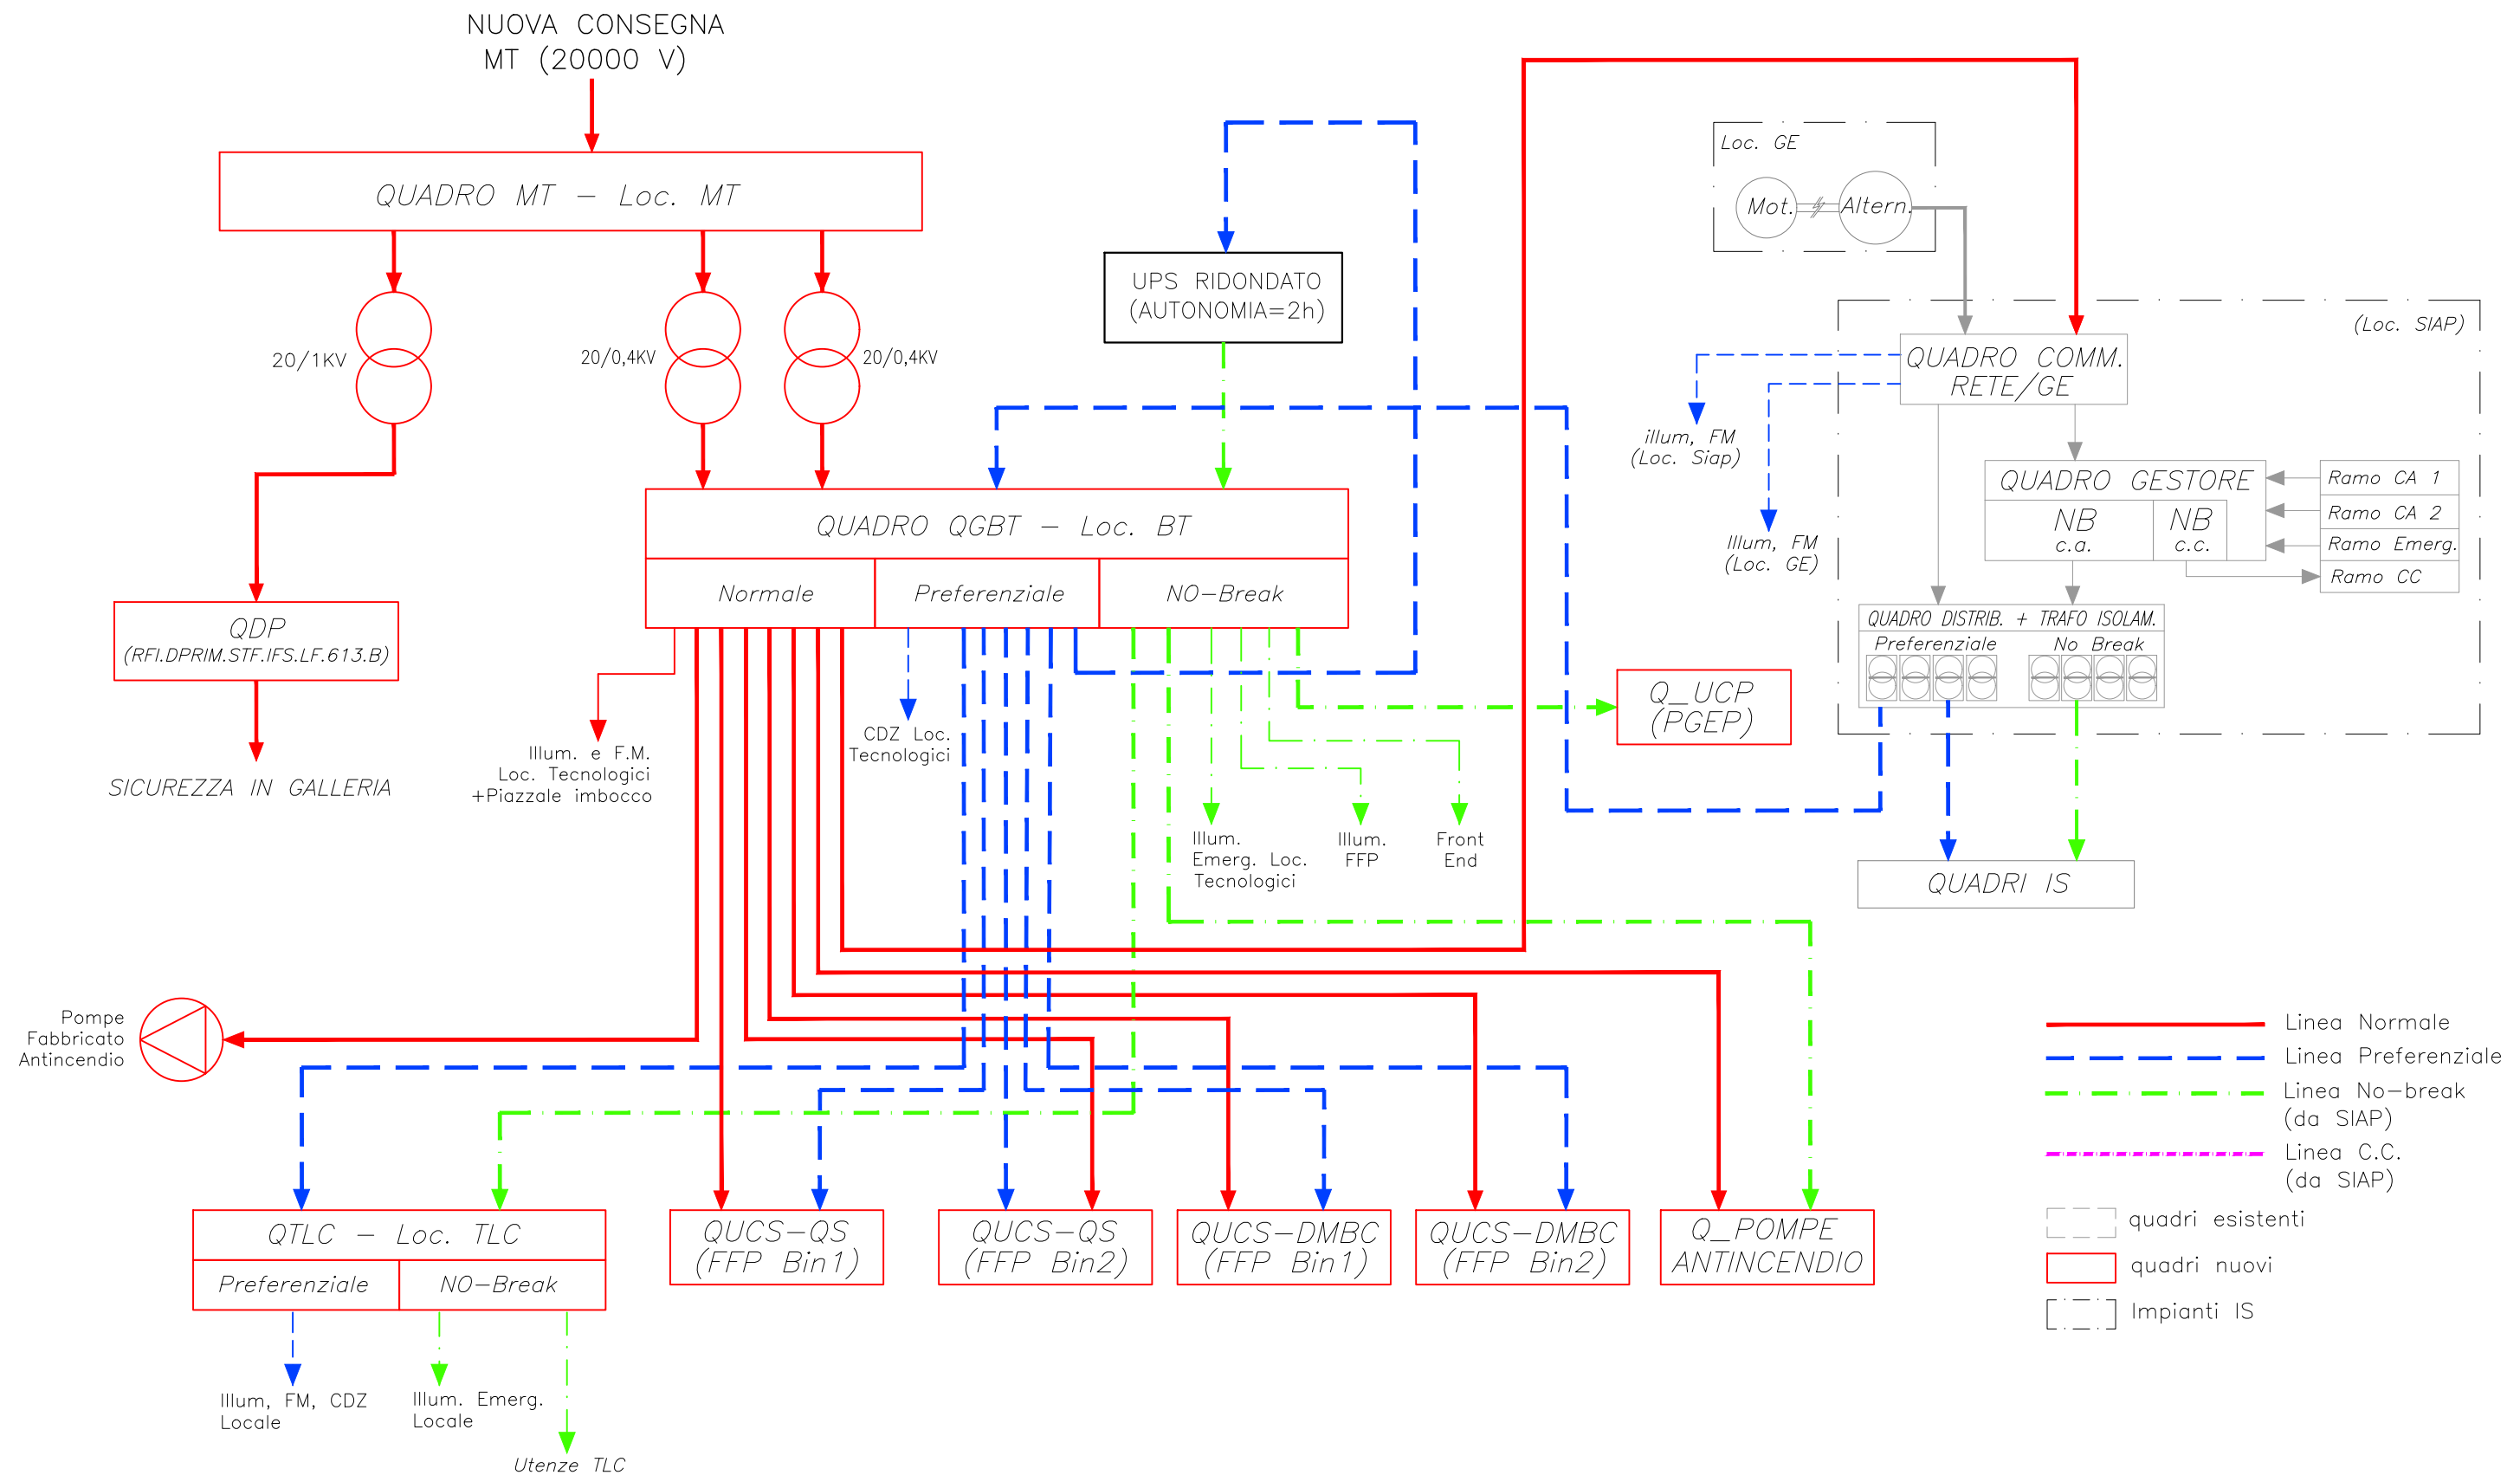

documento con divieto di riproduzione, di consegnarlo o di renderlo comunque noto a ditte concorrenti o a terzi senza nostra autorizzazione.



Redatto: G. D'Addato


IMPIANTI LFM

ARCHITETTURE DI ALIMENTAZIONE ELETTRICHE

COMMESSA LOTTOFASE ENTE DOC. OPERA/DISCIPLINA Progr. REV. FOGLIO

IA5F 01 D 67 DX LF0000 001 A 004 di 009

# FINESTRA

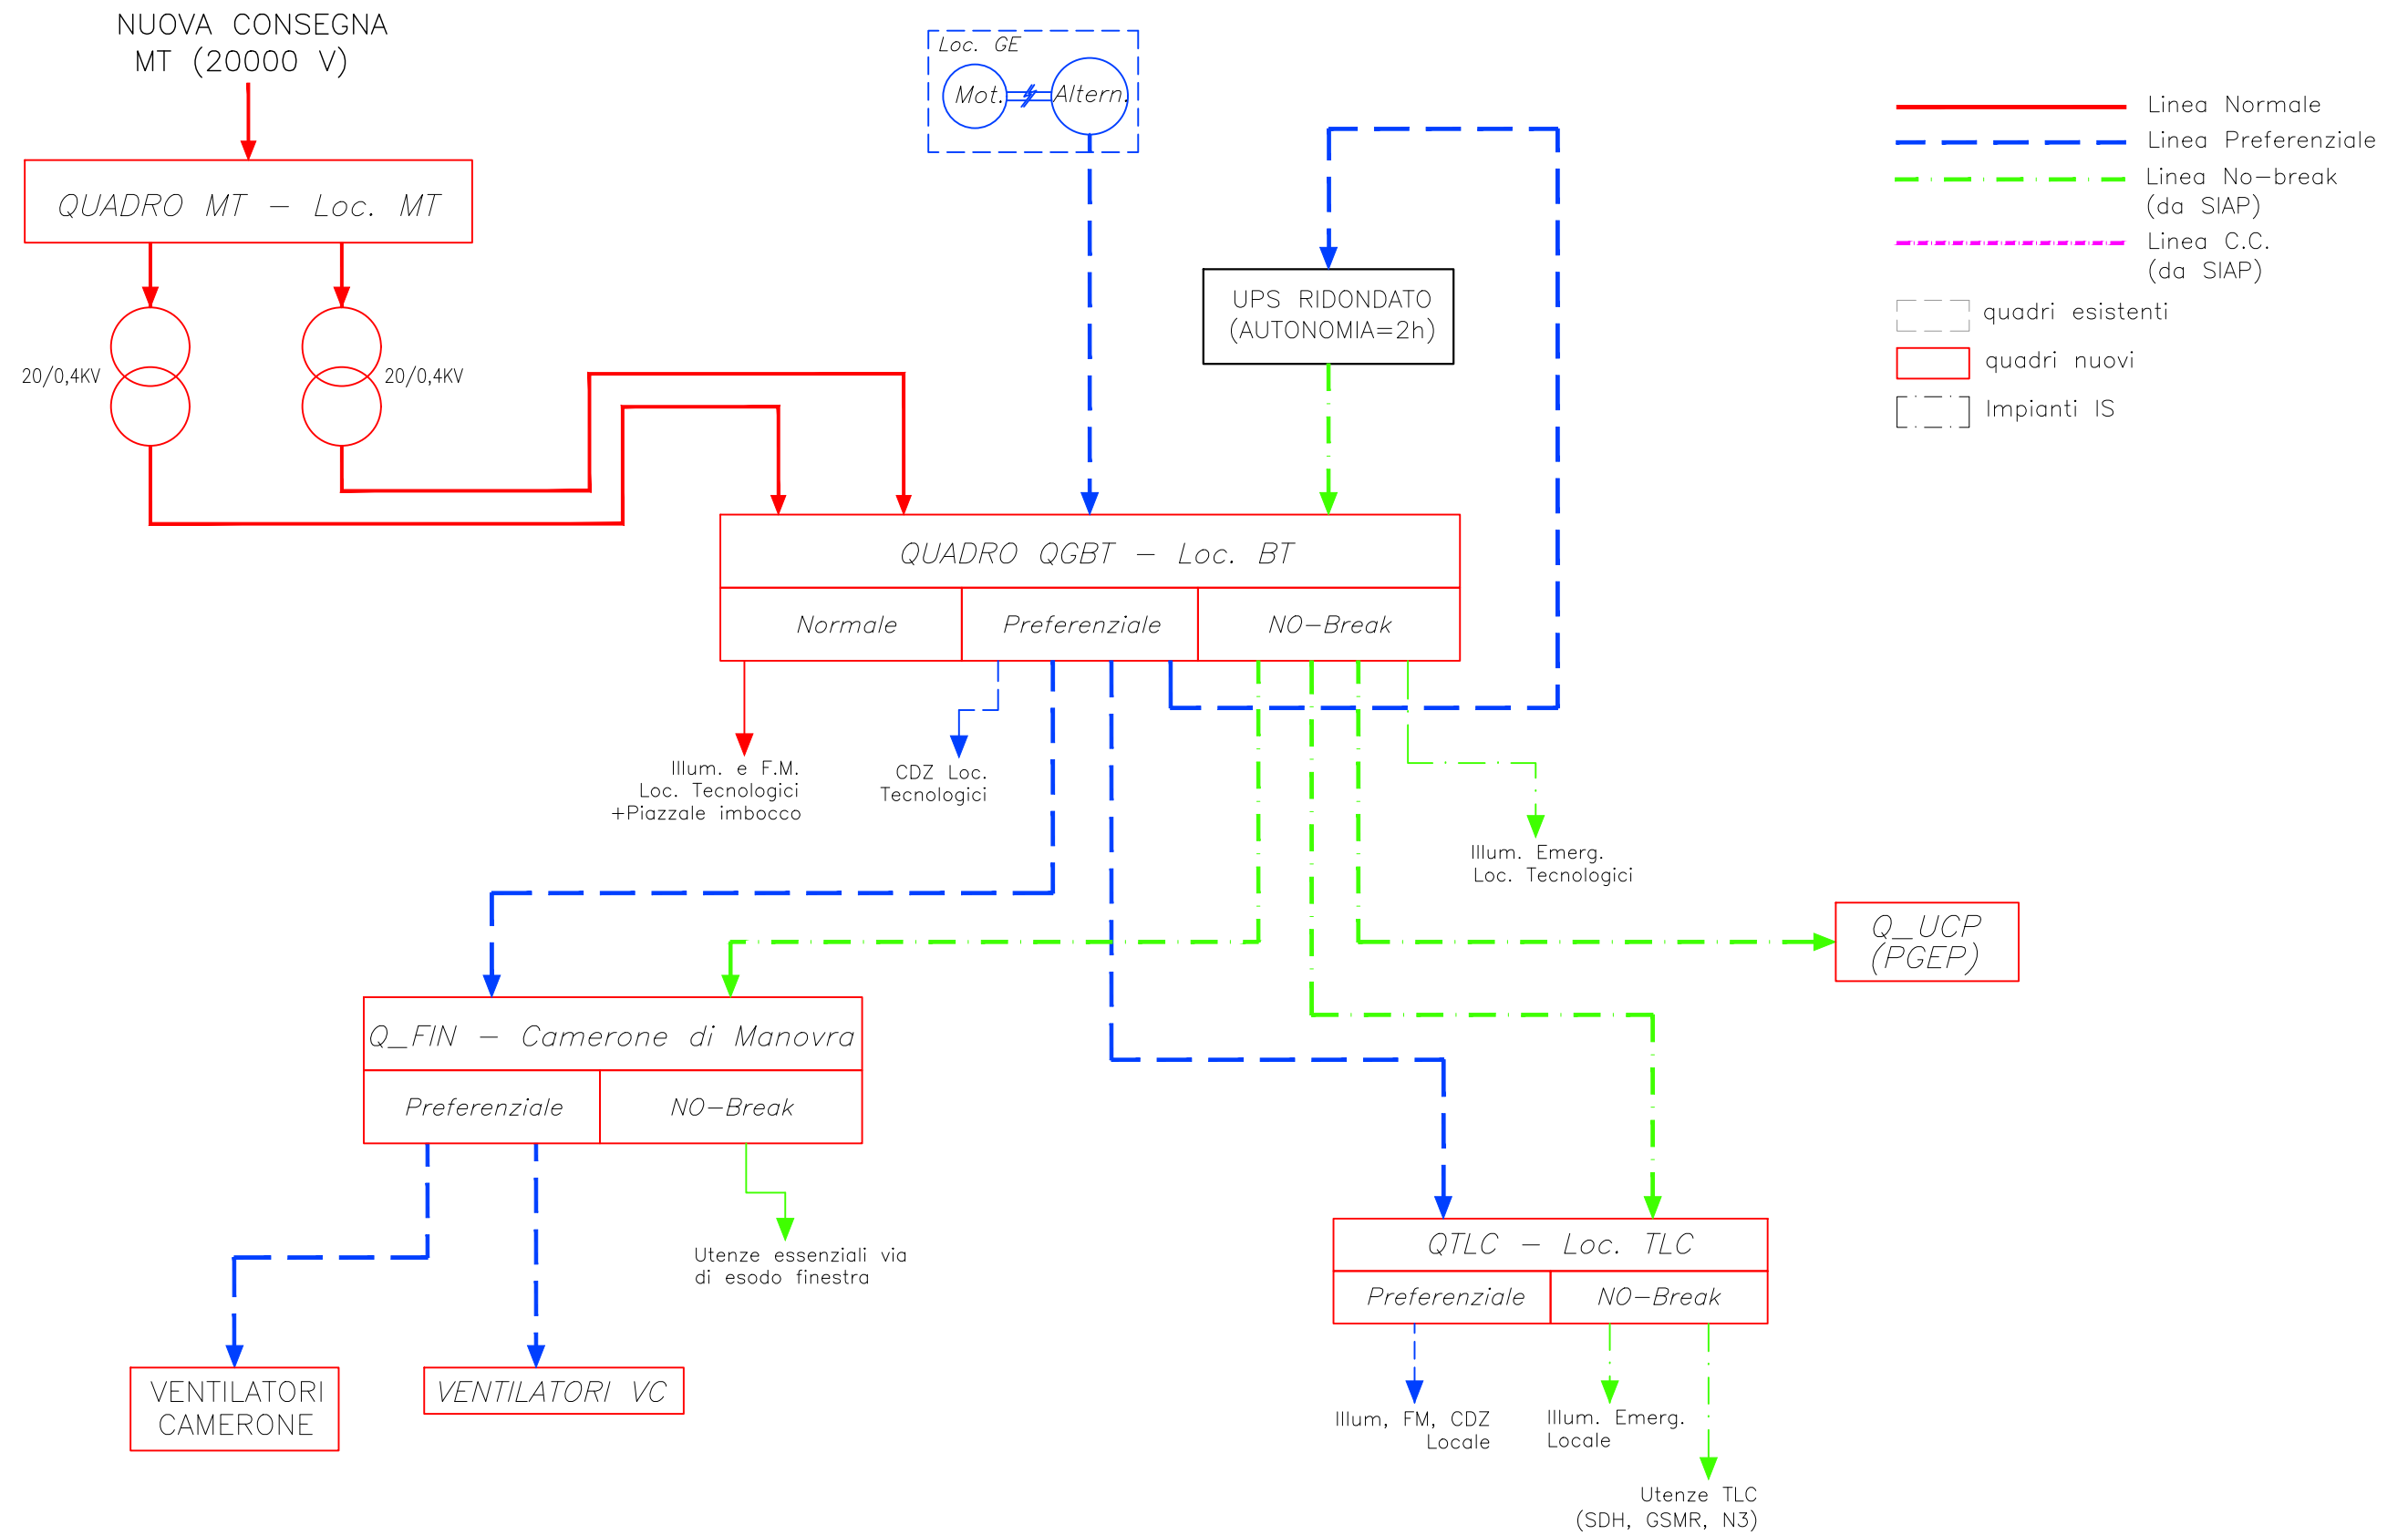

documento con divieto di riproduzione, di consegnarlo o di renderlo comunque noto a ditte concorrenti o a terzi senza nostra autorizzazione.




Redatto: G. D'Addato

IMPIANTI LFM  
ARCHITETTURE DI ALIMENTAZIONE ELETTRICHE

COMMESSA LOTTOFASE ENTE DOC. OPERA/DISCIPLINA Progr. REV. FOGLIO  
IA5F 01 D 67 DX LF0000 001 A 005 di 009

# STAZIONE DI FERRANDINA

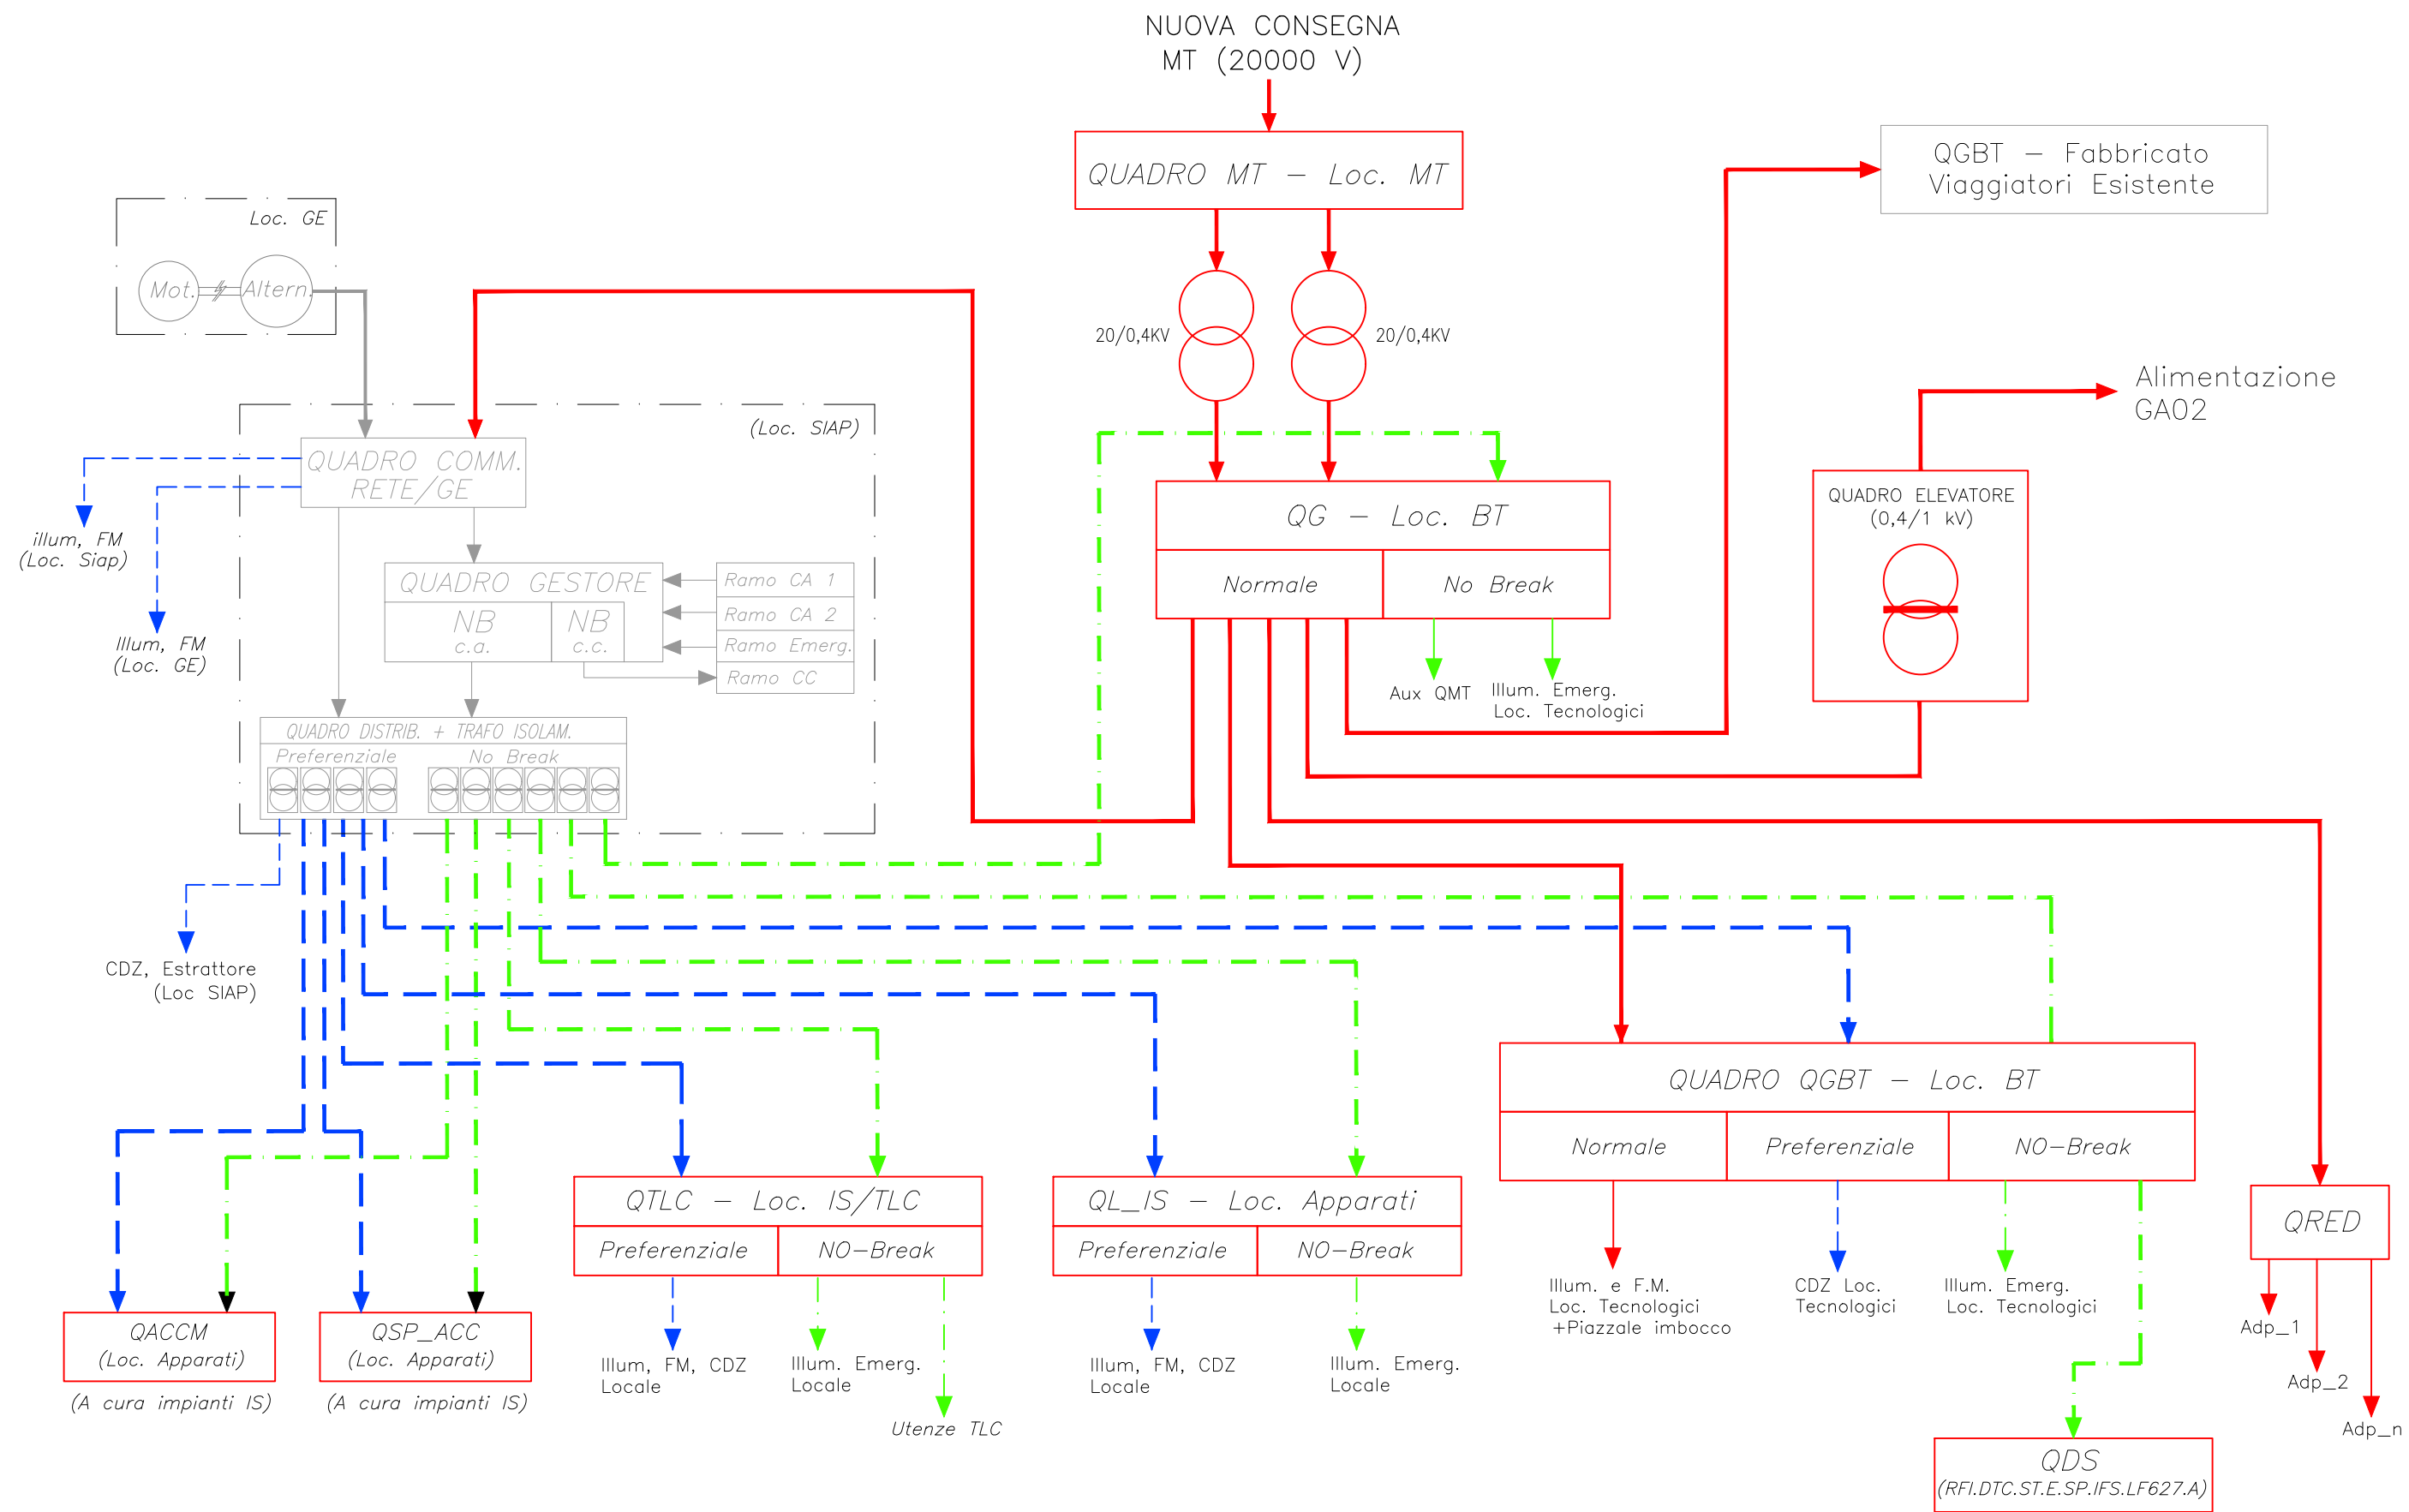

documento con divieto di riprodurlo, di consegnarlo o di renderlo comunque noto a ditte concorrenti o a terzi senza nostra autorizzazione.




Redatto: G. D'Addato

**IMPIANTI LFM**  
**ARCHITETTURE DI ALIMENTAZIONE ELETTRICHE**


COMMESSA LOTTOFASE ENTE DOC. OPERA/DISCIPLINA Progr. REV. FOGLIO  
 IA5F 01 D 67 DX LF0000 001 A 006 DI 009

# GESTORE DI AREA GA02

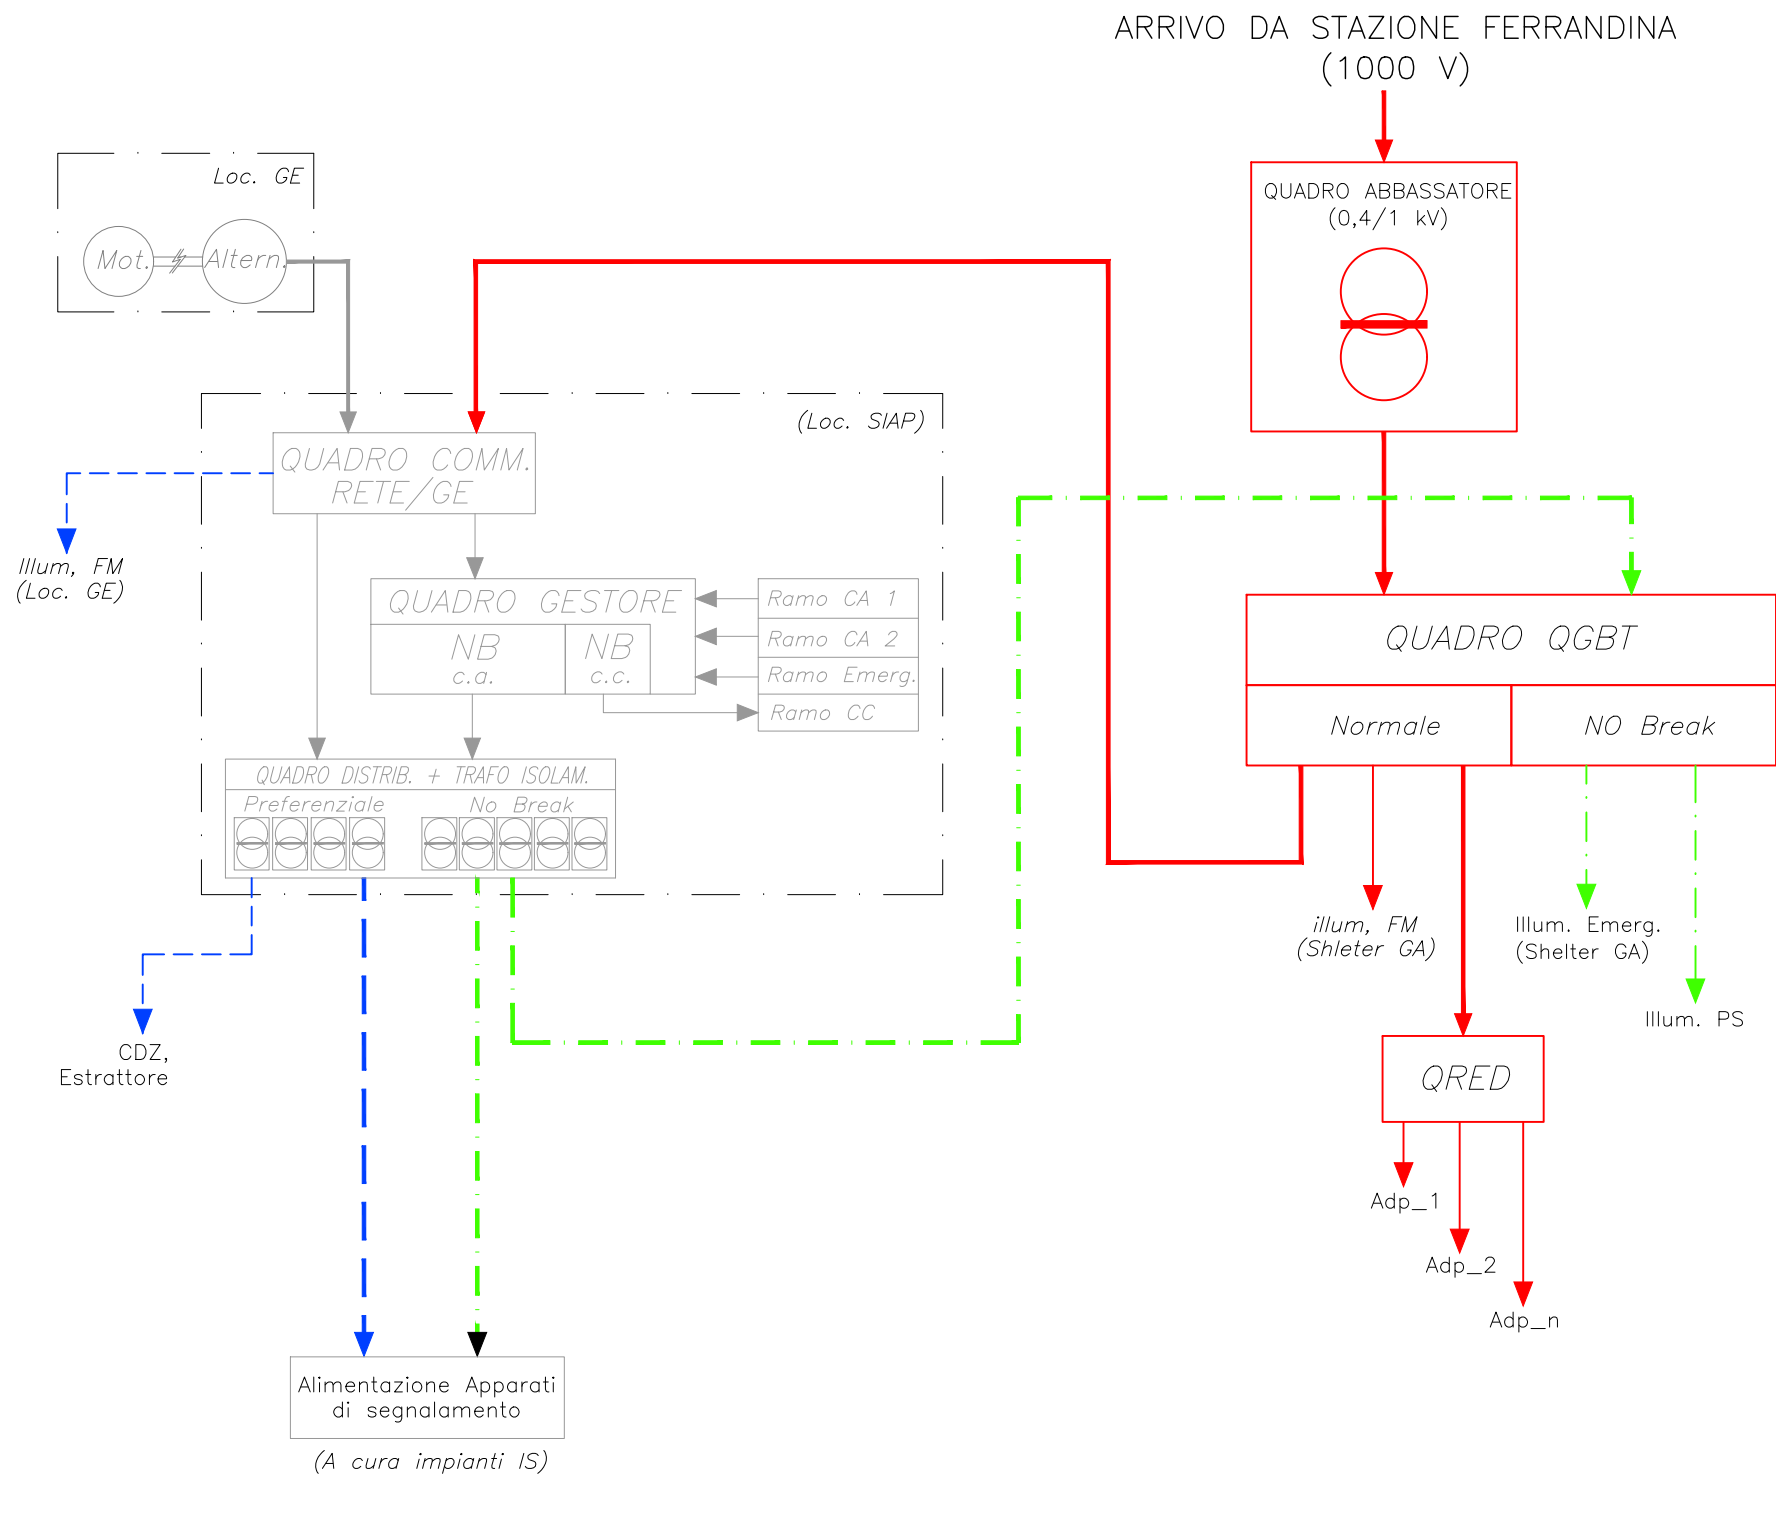

documento con divieto di riprodurlo, di consegnarlo o di renderlo comunque noto a ditte concorrenti o a terzi senza nostra autorizzazione.

# STAZIONE DI LA MARTELLA

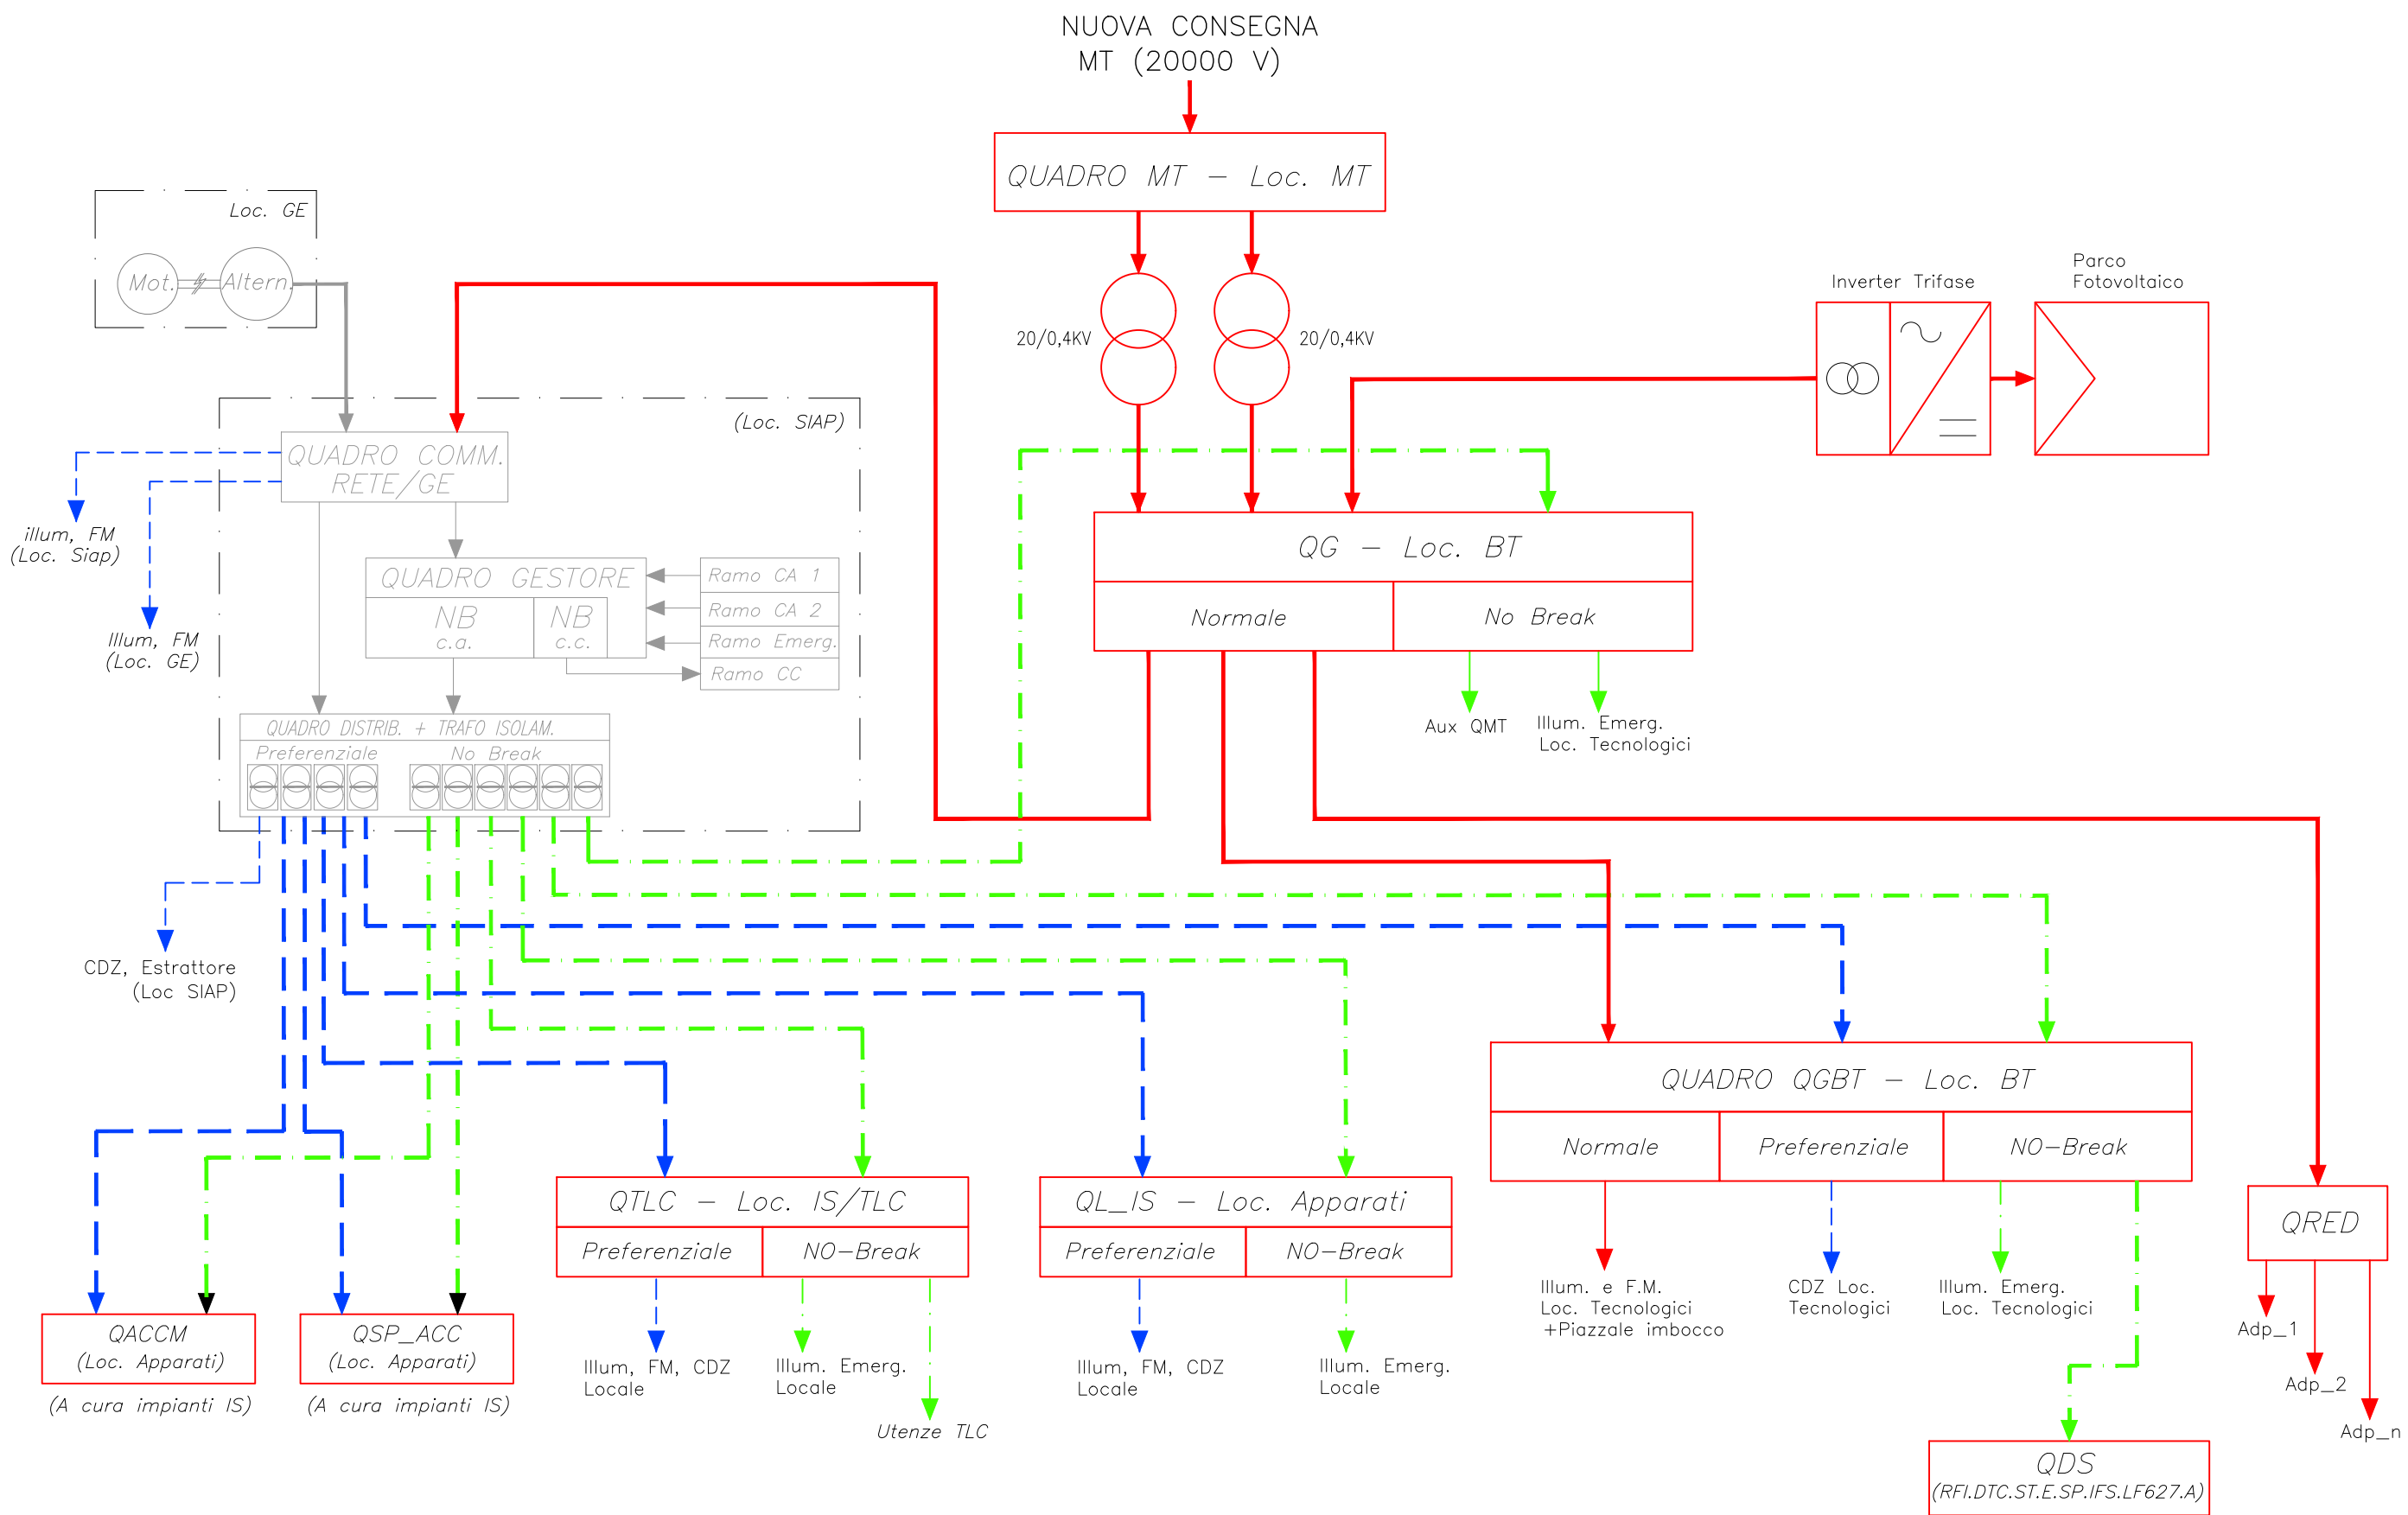

documento con divieto di riprodurlo, di consegnarlo o di renderlo comunque noto a ditte concorrenti o a terzi senza nostra autorizzazione.



Redatto: G. D'Addato

IMPIANTI LFM


ARCHITETTURE DI ALIMENTAZIONE ELETTRICHE

COMMESSA LOTTOFASE ENTE DOC. OPERA/DISCIPLINA Progr. REV. FOGLIO

IA5F 01 D 67 DX LF0000 001 A 008 DI 009



# PM SAN GIULIANO

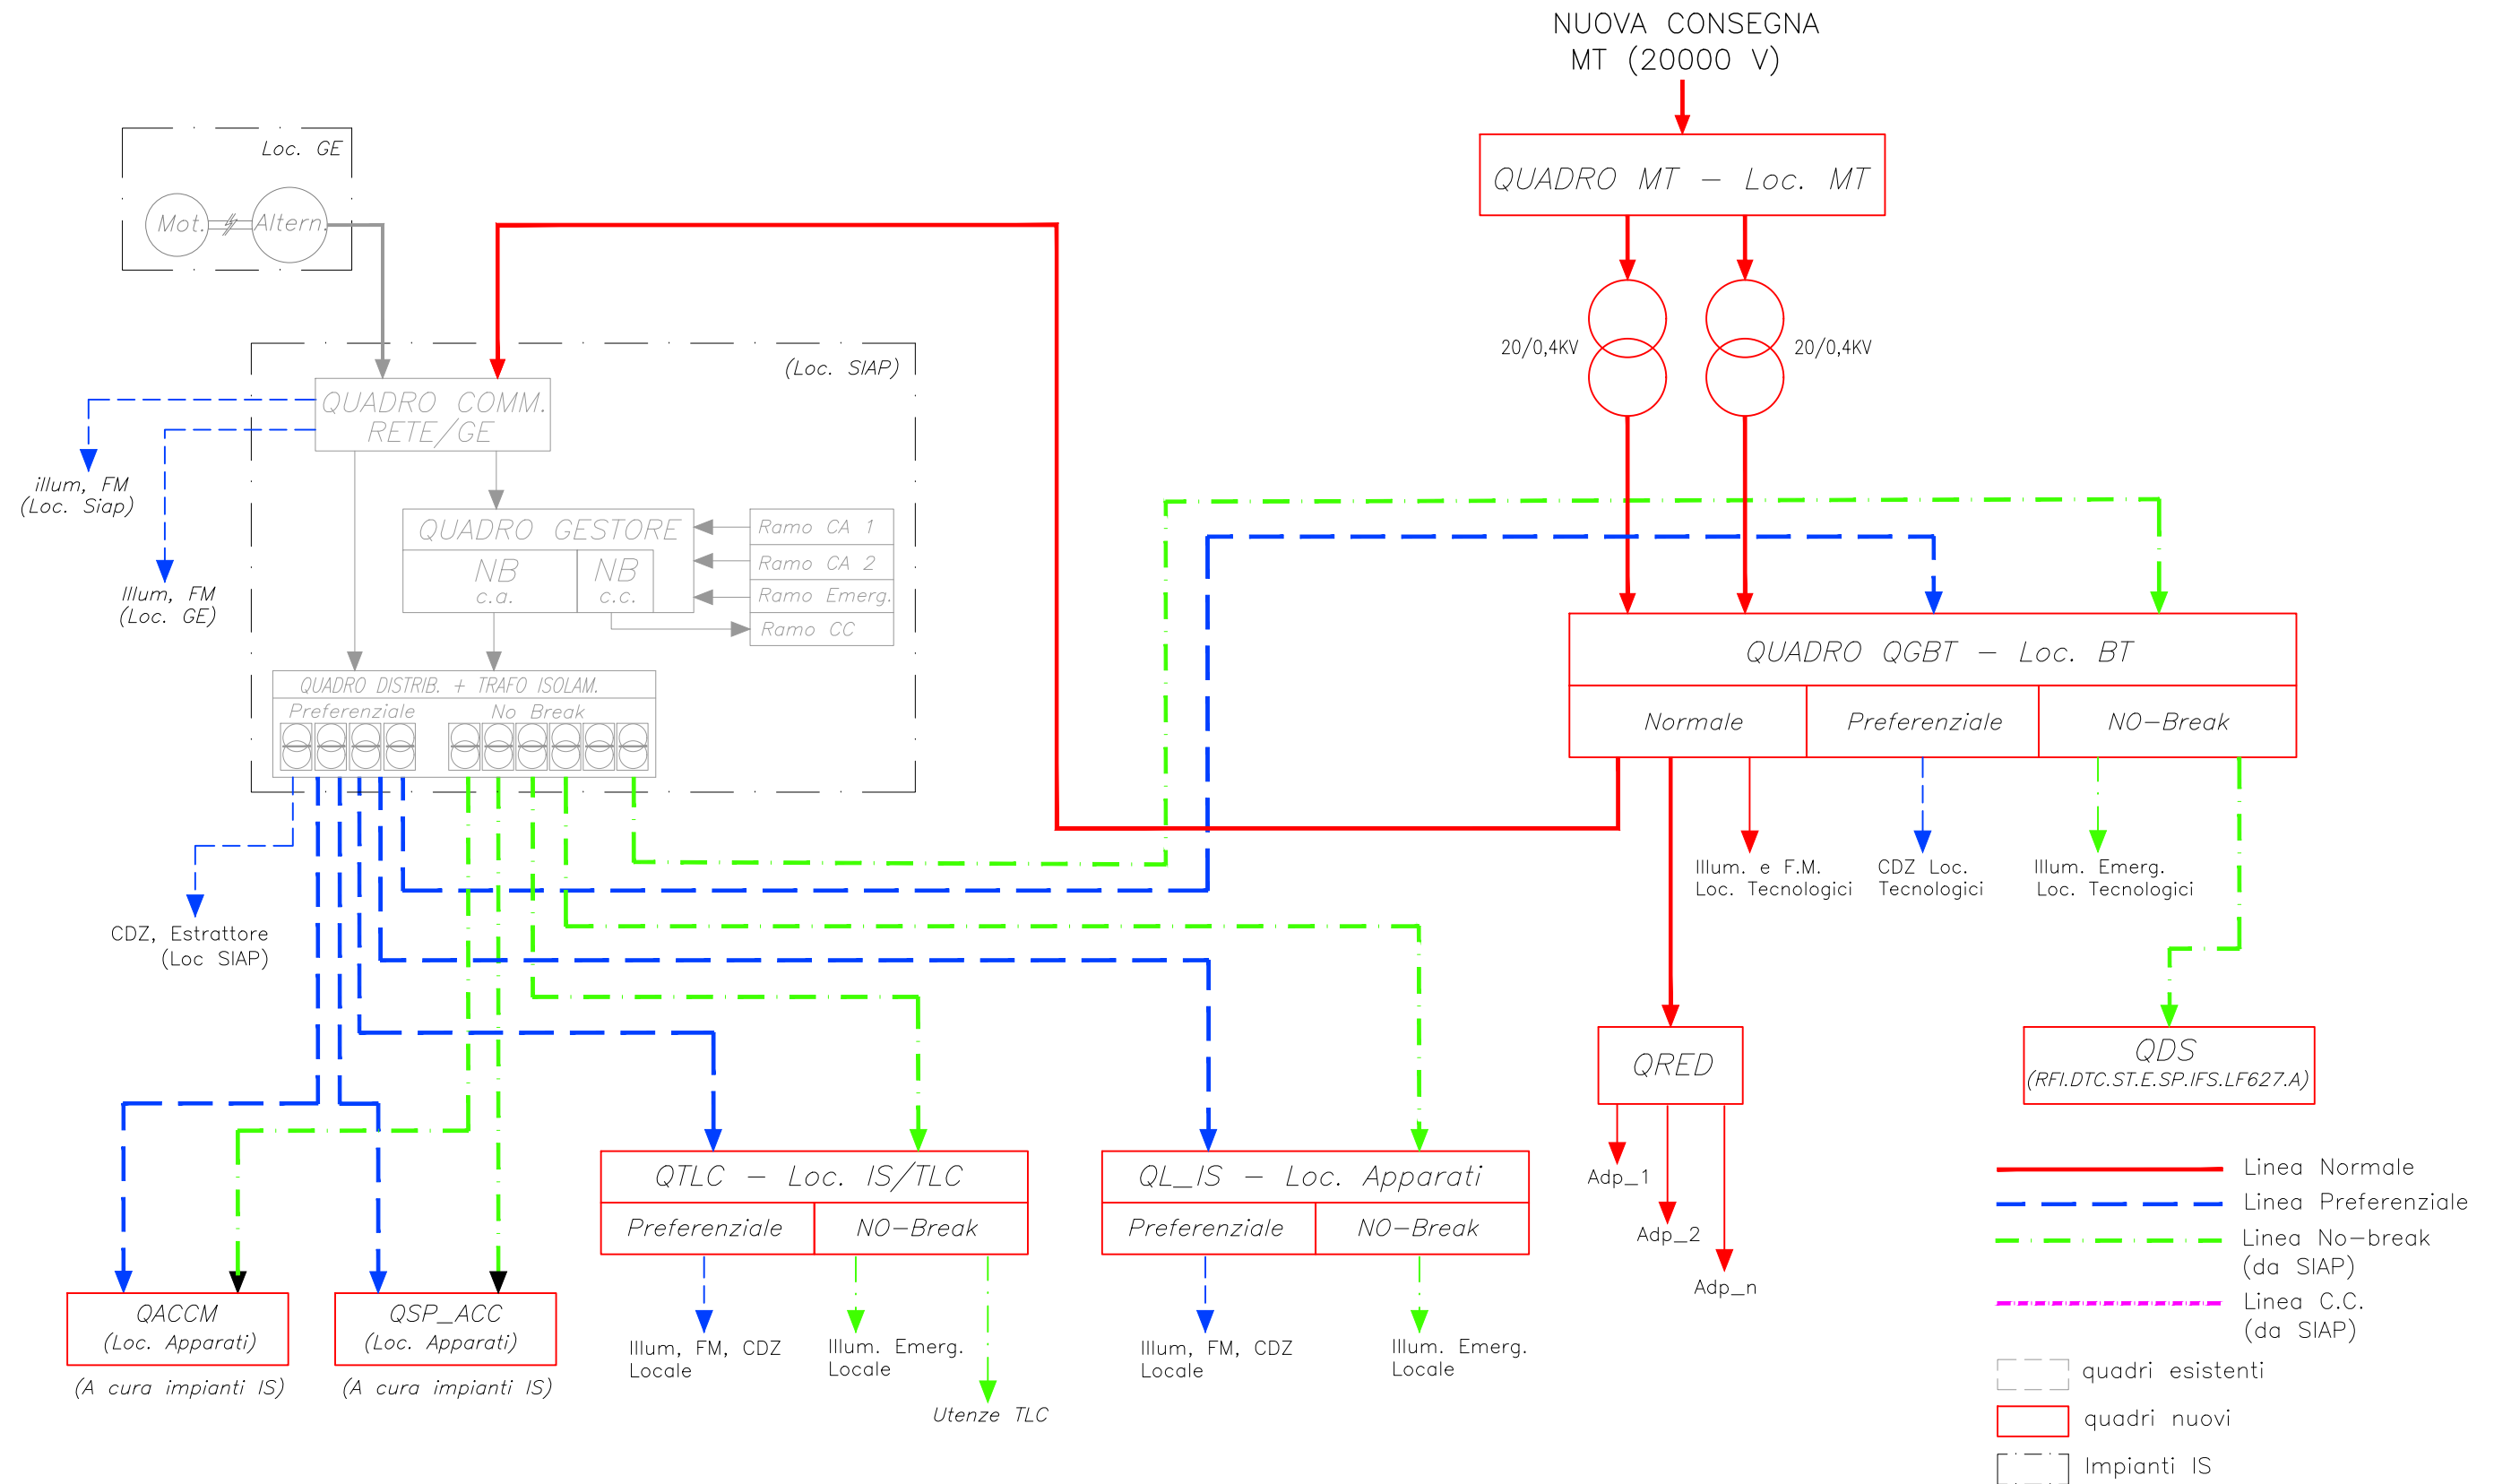

documento con divieto di riprodurlo, di consegnarlo o di renderlo comunque noto a ditte concorrenti o a terzi senza nostra autorizzazione.



Redatto: G. D'Addato

IMPIANTI LFM  
 ARCHITETTURE DI ALIMENTAZIONE ELETTRICHE

COMMESSA LOTTOFASE ENTE DOC. OPERA/DISCIPLINA Progr. REV. FOGLIO  
 IA5F 01 D 67 DX LF0000 001 A 009 di 009